


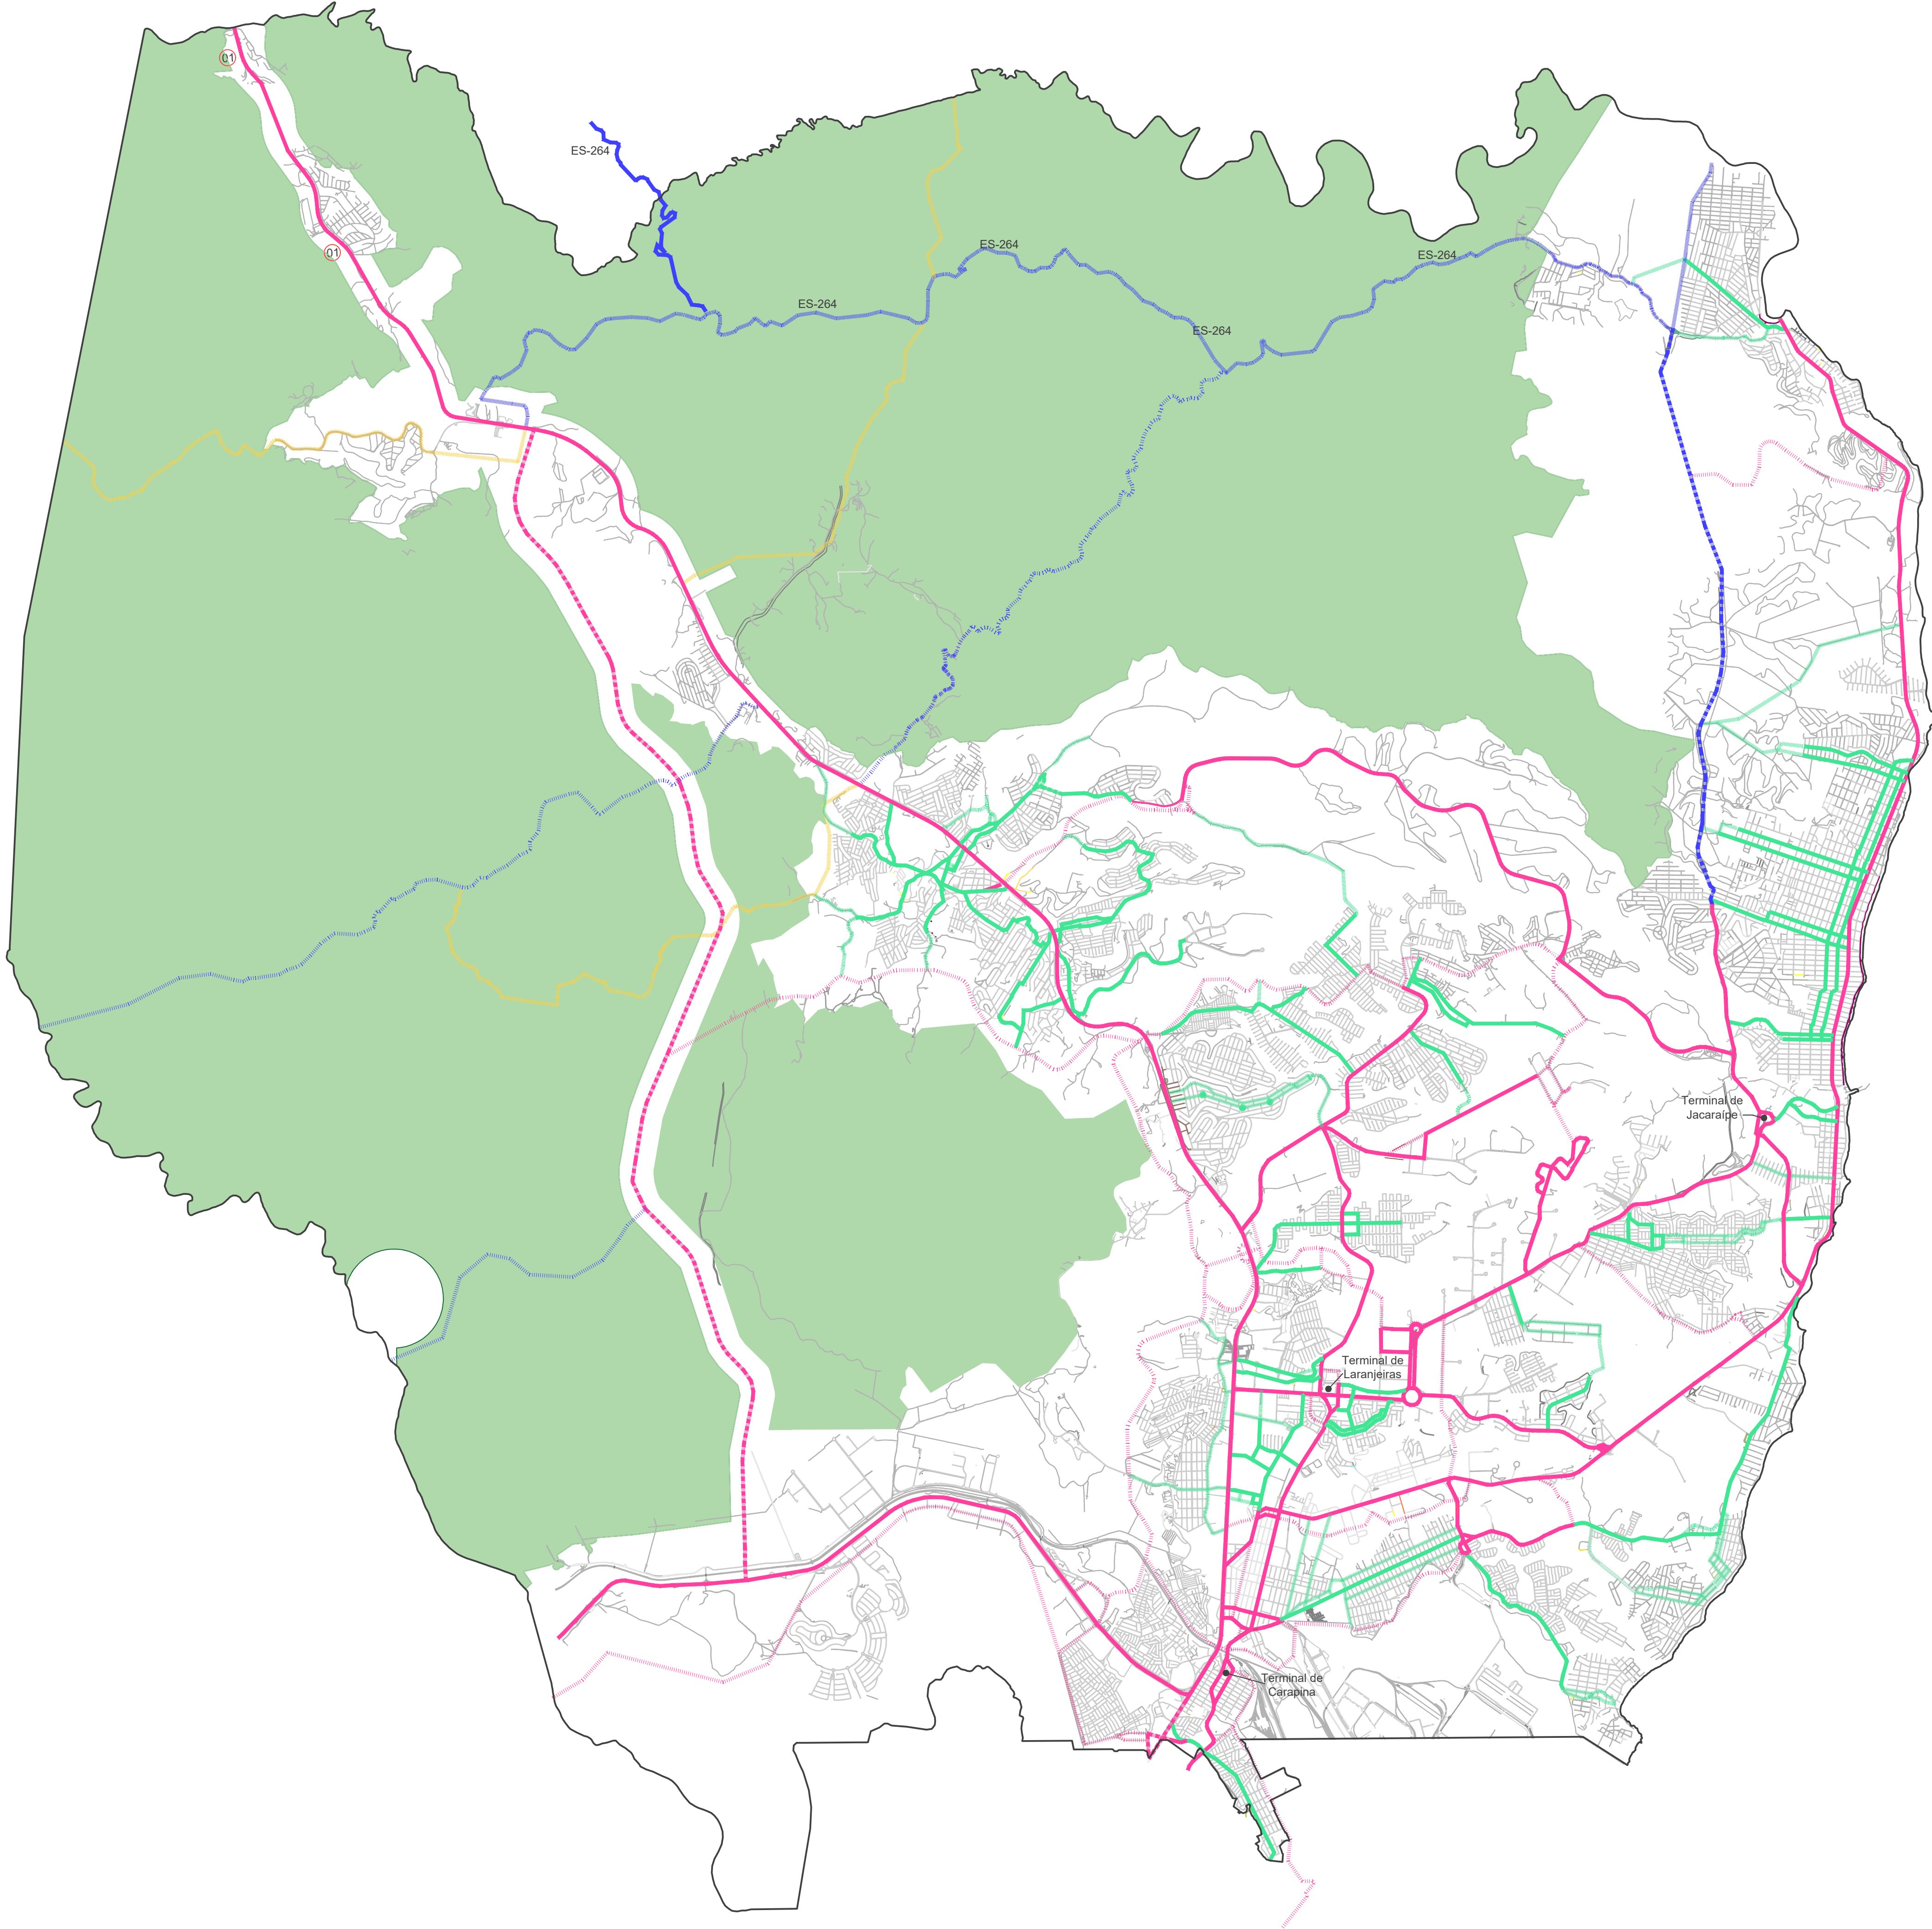

	PERÍMETRO RURAL		VIAS LOCAIS / PERÍMETRO URBANO
	VIA ARTERIAL EXISTENTE		ESTRADA PLANEJADA
	VIA ARTERIAL PLANEJADA		RODOVIA EXISTENTE
	VIA ARTERIAL EM CONSTRUÇÃO		RODOVIA PLANEJADA
	VIA COLETORA EXISTENTE		RODOVIA EM CONSTRUÇÃO
	VIA COLETORA PLANEJADA		

PLANO DE MOBILIDADE URBANA SUSTENTÁVEL - PMUS ANEXO 01: HIERARQUIA

Dados Cartográficos

Sistema Universal de Projeção Transversa de Mercator (UTM)
Datum: SIRGAS 2000 - Zona 24 Sul
Escala: 1:50.000
Data: Junho de 2022

2,5 1,25 0 2,5 km


Organização Cartográfica

SECRETARIA MUNICIPAL DE DESENVOLVIMENTO URBANO E MEIO AMBIENTE

Fontes

Base de Dados Prefeitura Municipal da Serra (PMS)
~~Sistema Integrado de Bases Geoespaciais do Estado do Espírito Santo (GEOBASES)~~
Instituto Jones dos Santos Neves (IJSN)
Instituto Estadual de Meio Ambiente (IEMA)
Instituto de Defesa Agropecuária e Florestal do Espírito Santo (IDAF)
Instituto Brasileiro de Geografia e Estatística (IBGE)

PREFEITURA MUNICIPAL DA SERRA

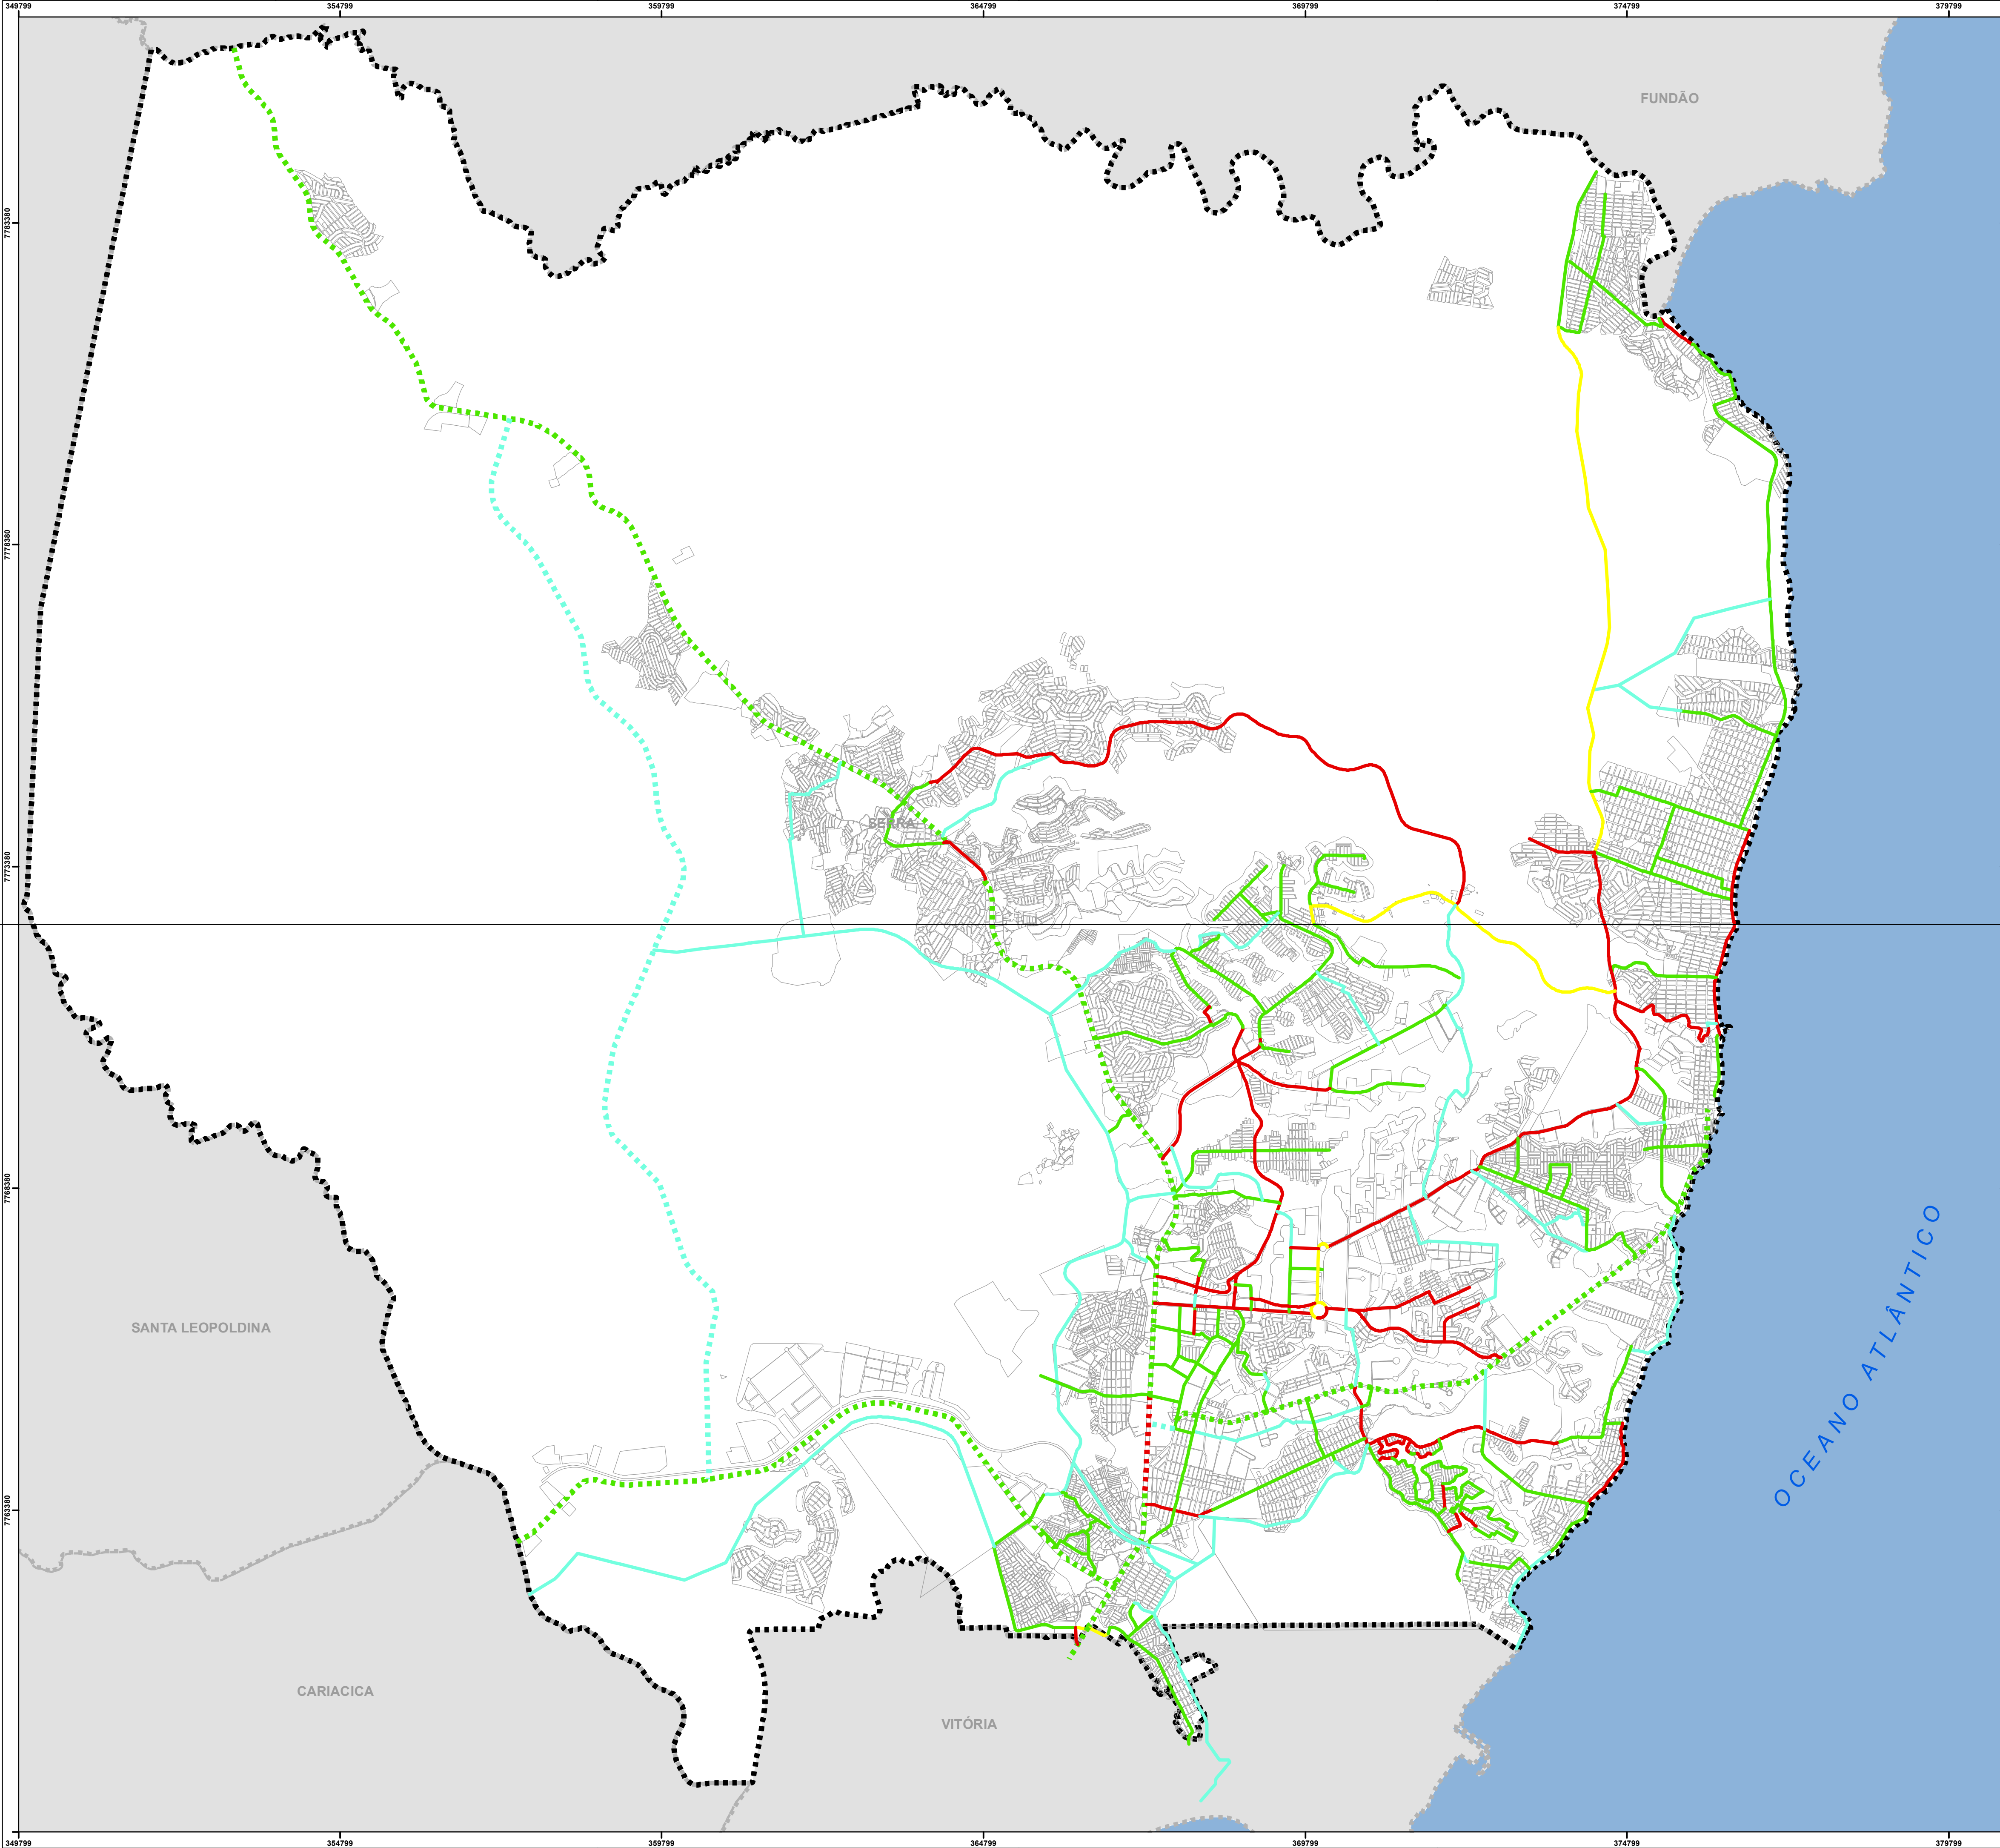

- Legenda**
- Ciclovía existente
 - Ciclovía existente - Estadual ou Federal
 - Ciclovía em construção
 - Ciclovía planejada em vias existentes
 - Ciclovía planejada em vias existentes - Estadual ou Federal
 - Ciclovía planej. em vias propostas
 - Ciclovía planej. em vias propostas - Estadual ou Federal
 - Outros municípios
 - Serra

**PLANO DE MOBILIDADE
URBANA SUSTENTÁVEL - PMUS
ANEXO XX: MAPA CICLOVIÁRIO**

Dados Cartográficos

Sistema Universal de Projeção Transversa de Mercator (UTM)
Datum: SIRGAS 2000 - Zona 24 Sul
Escala: 1:50.000
Data: Junho de 2022

Organização Cartográfica


SECRETARIA MUNICIPAL DE DESENVOLVIMENTO URBANO E MEIO AMBIENTE

Fontes

Base de Dados Prefeitura Municipal da Serra (PMS)
Sistema Integrado de Bases Geospaciais do Estado do Espírito Santo (GEOBASES)
Instituto Jones dos Santos Neves (IJSN)
Instituto Estadual de Meio Ambiente (IEMA)
Instituto de Defesa Agropecuária e Florestal do Espírito Santo (IDAF)
Instituto Brasileiro de Geografia e Estatística (IBGE)



PREFEITURA MUNICIPAL DA SERRA

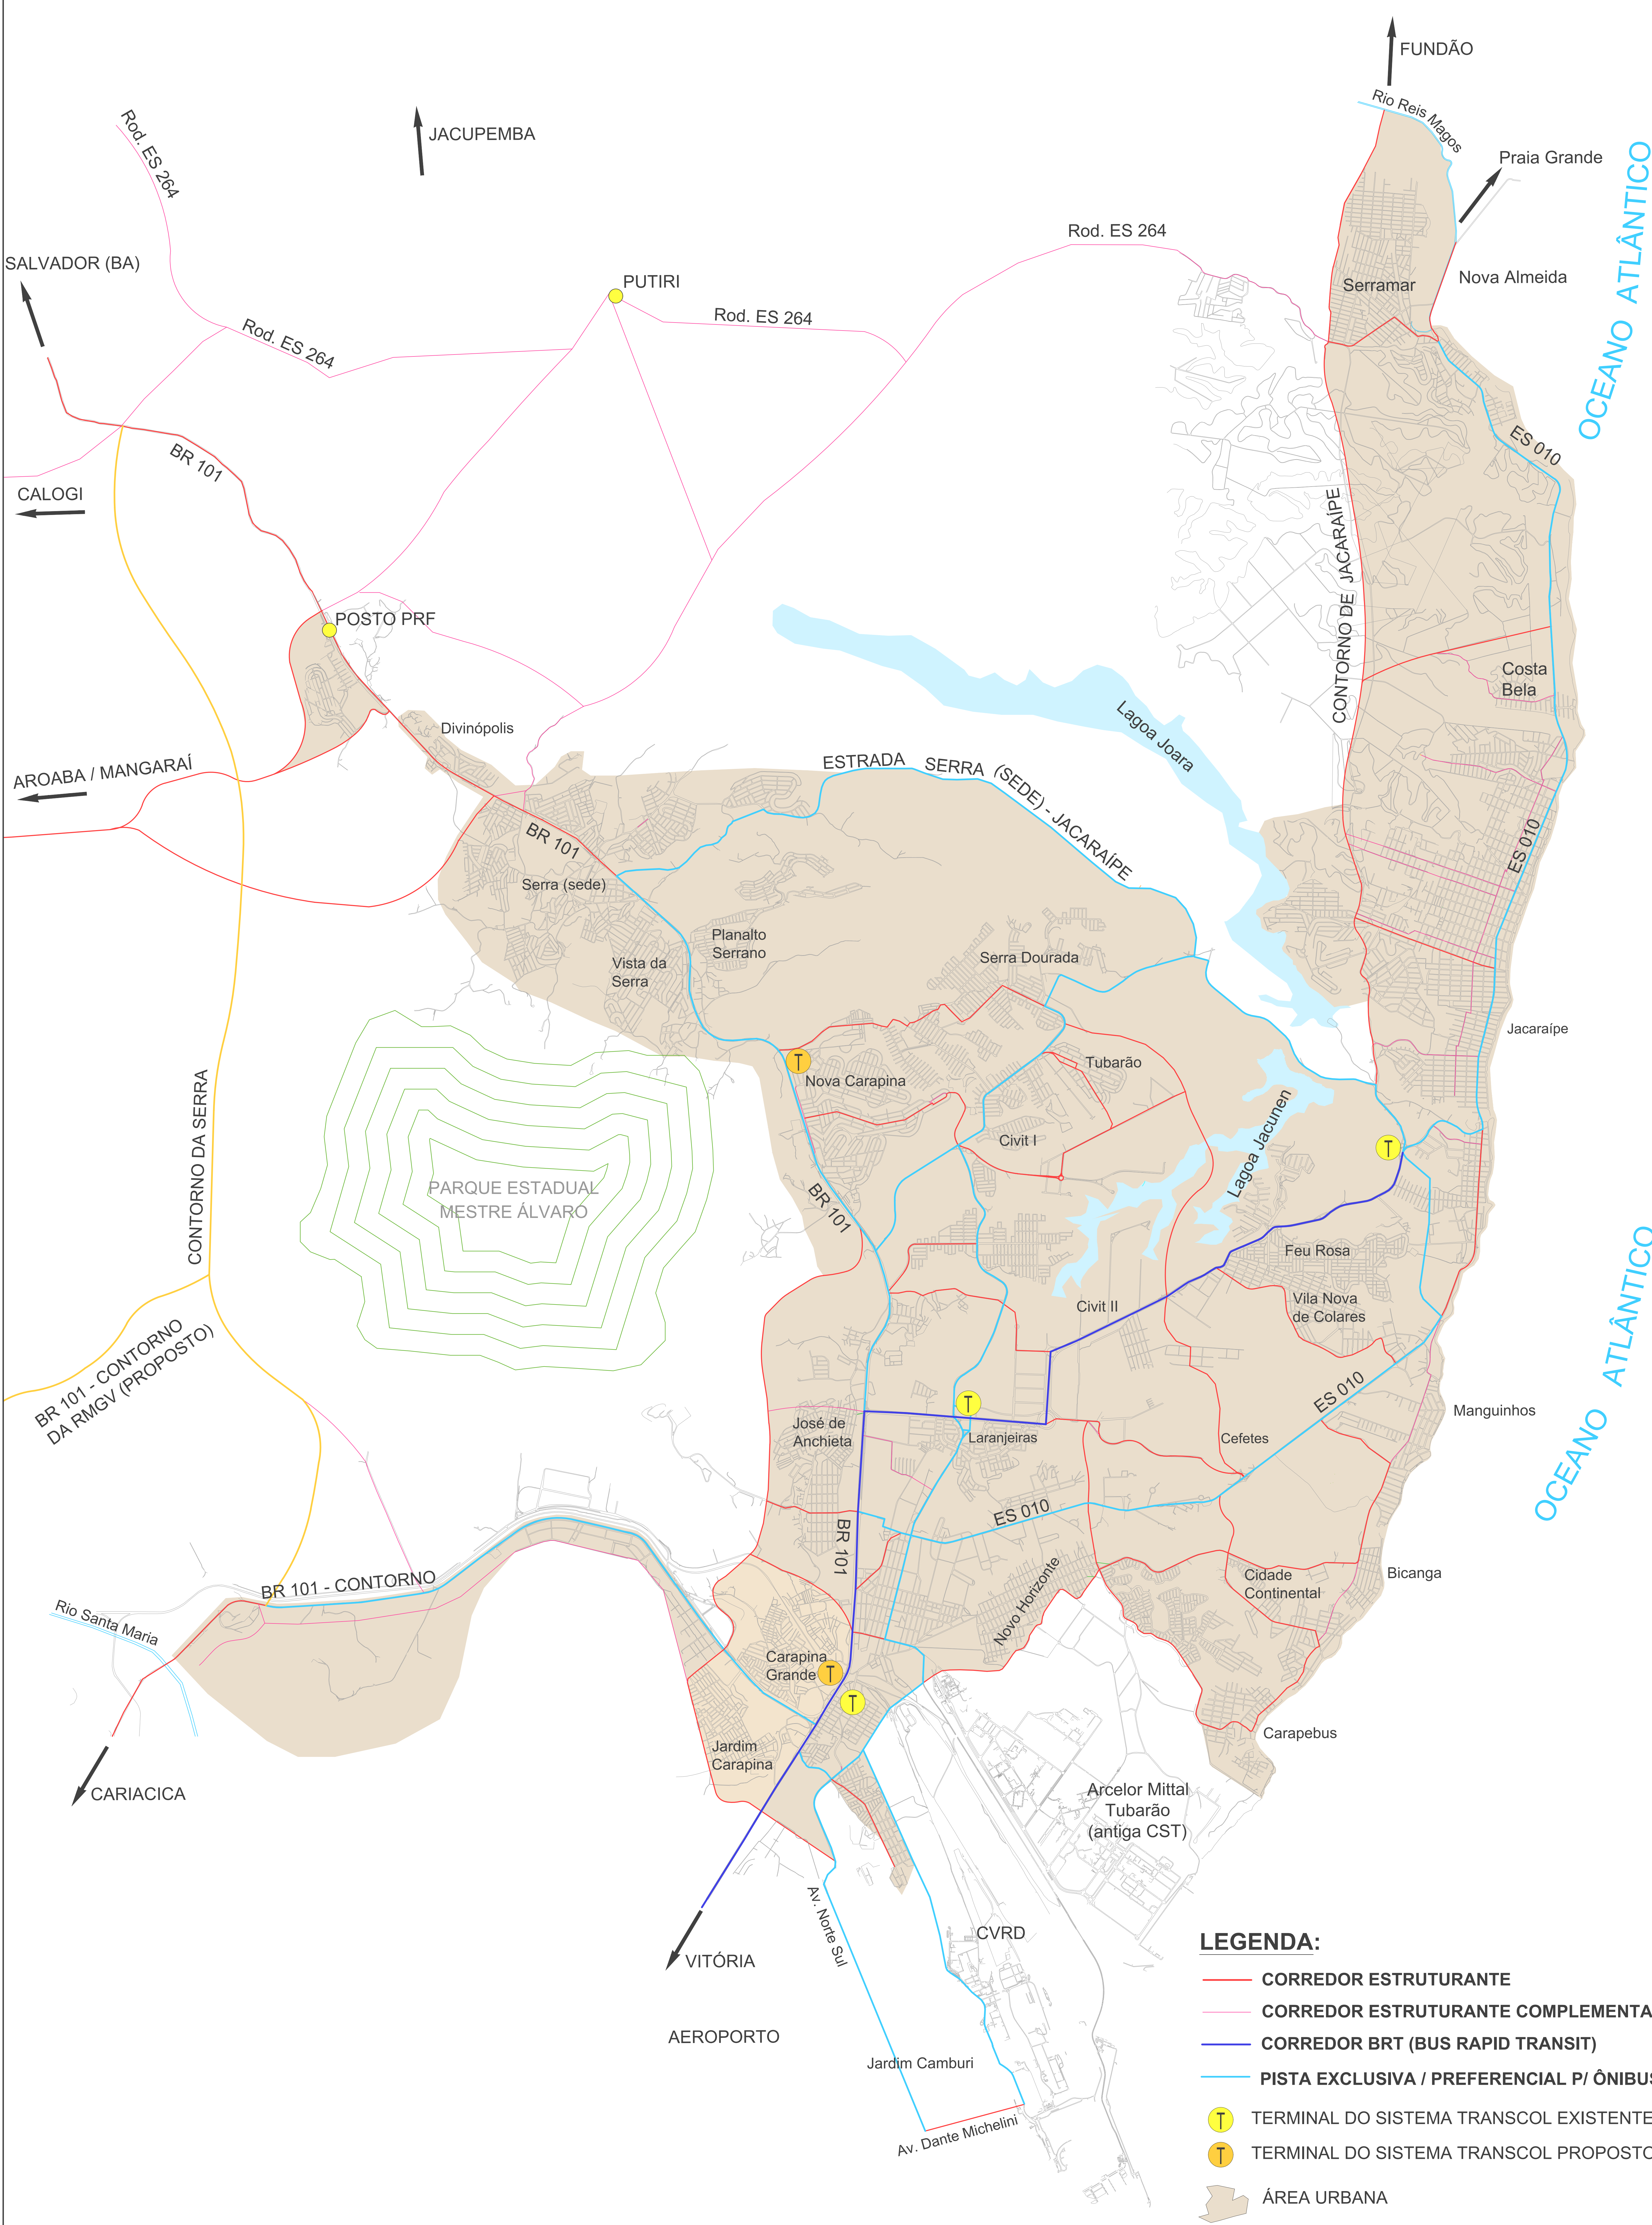

LEGENDA:

CORREDOR ESTRUTURANTE

CORREDOR ESTRUTURANTE COMPLEMENTAR


CORREDOR BRT (BUS RAPID TRANSIT)

PISTA EXCLUSIVA / PREFERENCIAL P/ ÔNIBUS

TERMINAL DO SISTEMA TRANSCOL EXISTENTE


TERMINAL DO SISTEMA TRANSCOL PROPOSTO

ÁREA URBANA

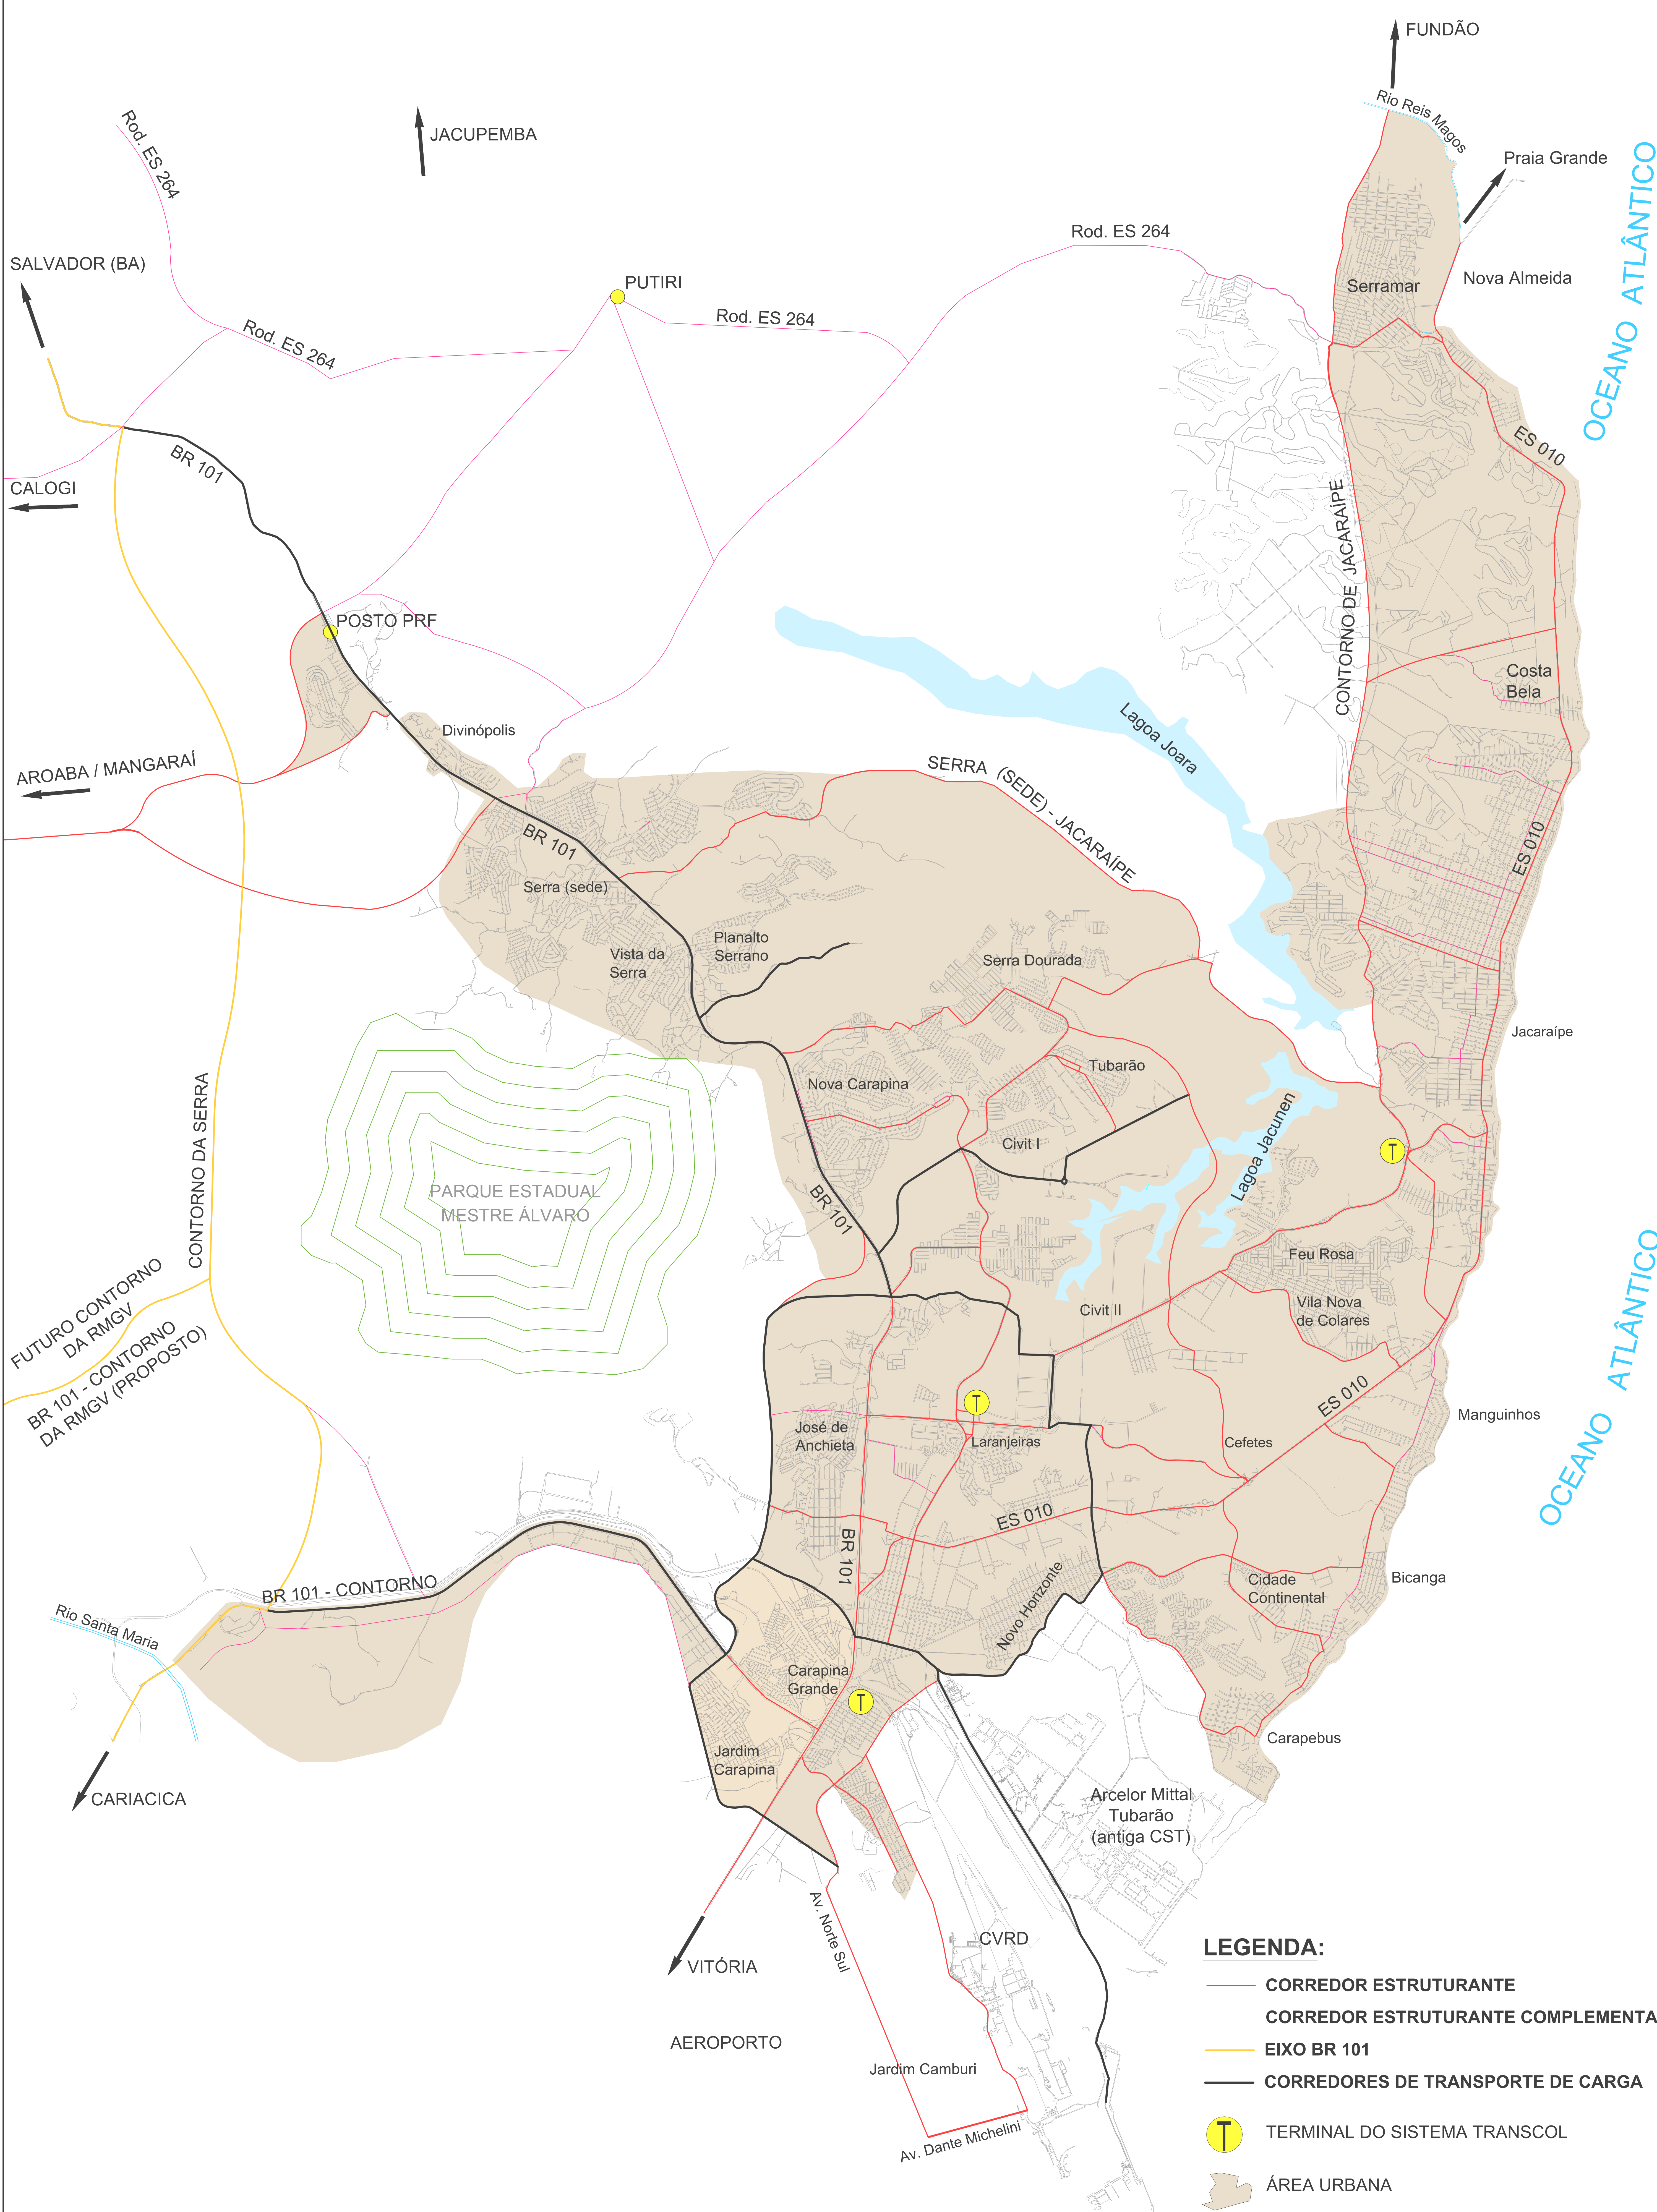


LEGENDA:


- CORREDOR ESTRUTURANTE
- CORREDOR ESTRUTURANTE COMPLEMENTAR
- EIXO BR 101
- CORREDORES DE TRANSPORTE DE CARGA
- TERMINAL DO SISTEMA TRANSCOL
- ÁREA URBANA

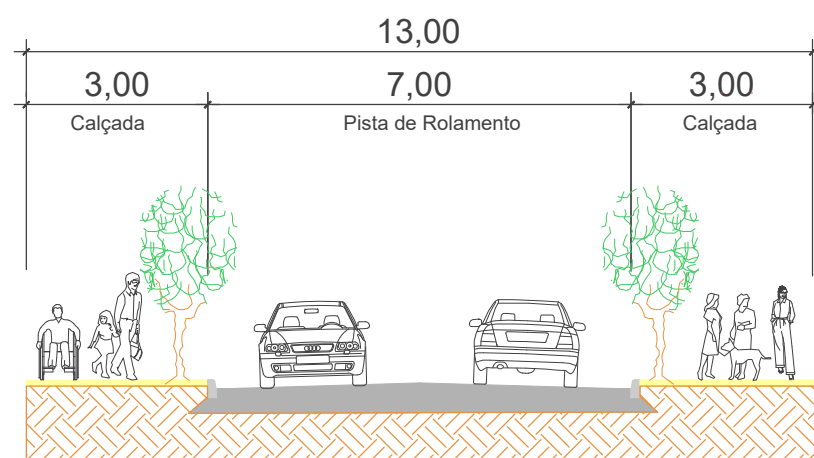


SEÇÃO TRANSVERSAL TÍPICA - VIA LOCAL

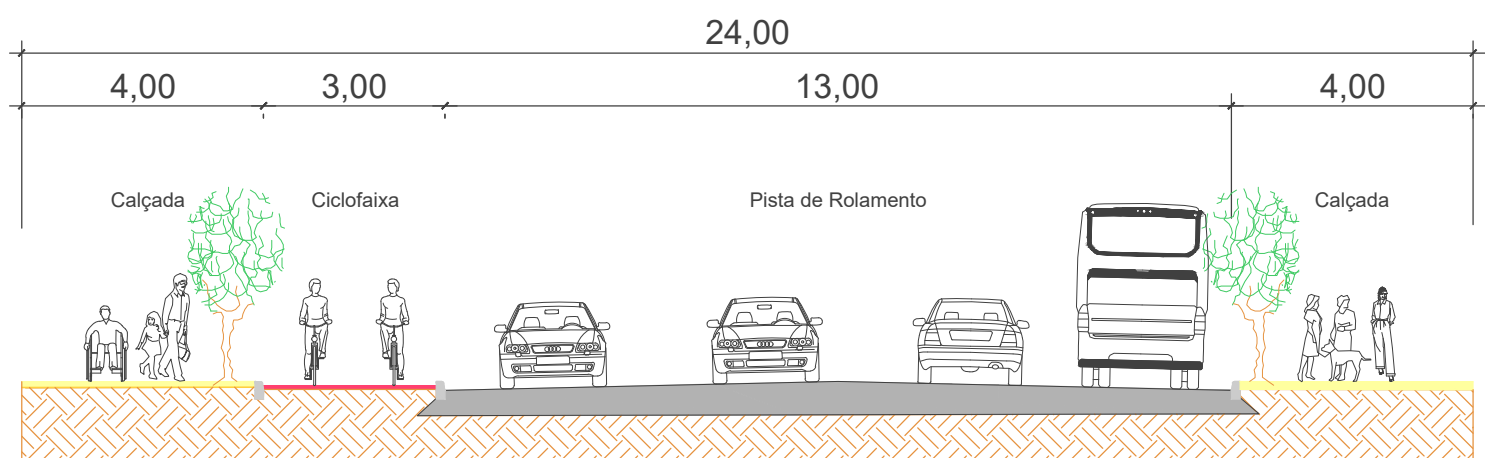

SEÇÃO TRANSVERSAL TÍPICA - VIA COLETORA

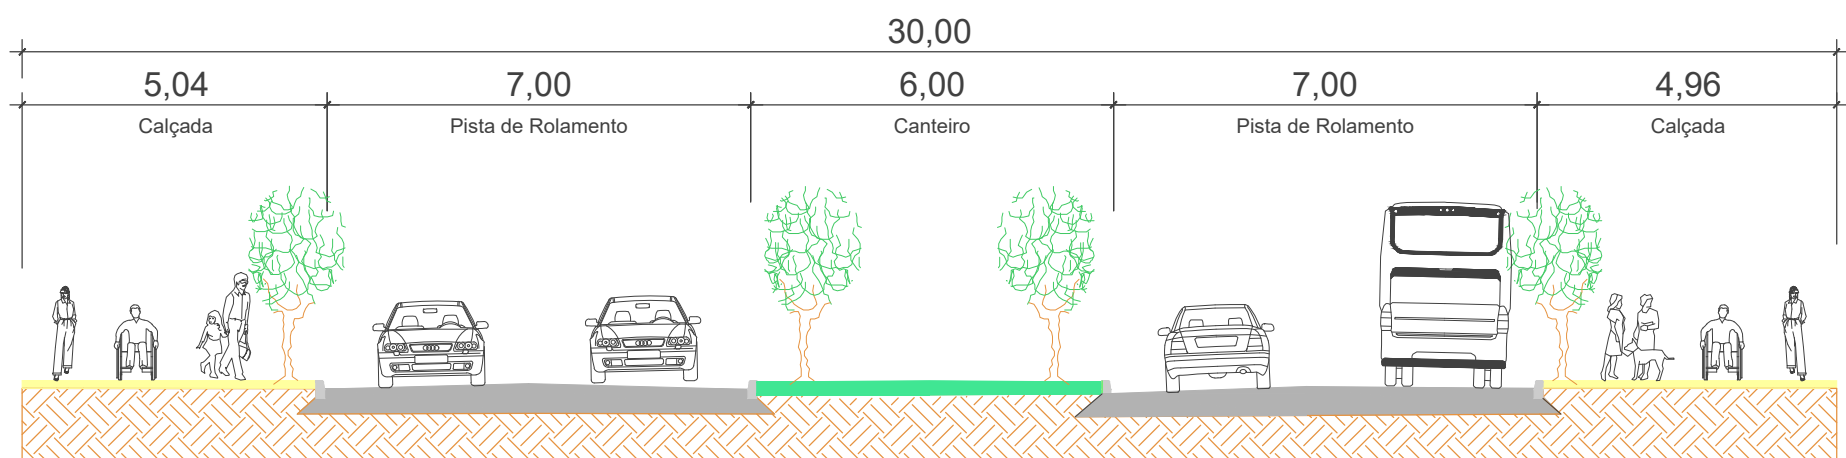


SEÇÃO TRANSVERSAL TÍPICA - VIA ARTERIAL

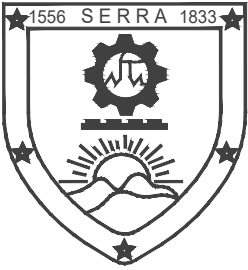	PREFEITURA MUNICIPAL DA SERRA	
	PLANO DE MOBILIDADE URBANA SUSTENTÁVEL	
MUNICÍPIO:	ANEXO:	
SERRA	SEÇÕES TRANSVERSAIS TÍPICAS	
FONTE:	ESCALA:	
ARQUIVOS DA PMS/SEDUR/DT	1/125	

TERRENOS SITUADOS EM MEIO DE QUADRAS NAS VIAS COM VELOCIDADE DIRETRIZ IGUAL OU INFERIOR A 60 KM /H (SEM TRÁFEGO DE CAMINHÕES PESADOS)

$\beta = 45^\circ$ (ANGULAÇÃO DOS ACESSOS)

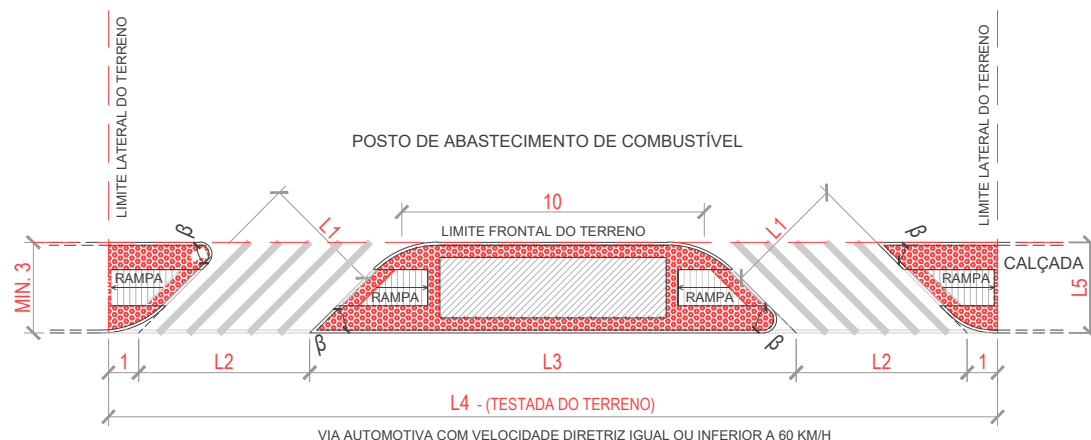

ESCALA:1/250

TABELA 1:
VALORES DE "L" PARA CALÇADAS COM LARGURA (L5) = 3.0m

INCLINAÇÃO DOS ACESSOS	L (metros)			
	PARA L1	L2 (mín.)	L3 (mín.)	L4 (mín.)
45°	4	→ 6	→ 16	→ 30
	7	→ 10	→ 16	→ 38

LEGENDA DE MATERIAIS DA CALÇADA:



FAIXA TÁTIL DE ALERTA (Ladrilho hidráulico podotátil pastilhado)

FAIXA DE PERCURSO (Piso não trepidante e não derrapante)

OBSERVAÇÕES:

1. MEDIDAS EM METROS (m);
2. LARGURA DAS CALÇADAS (L5) ≥ 3m;
3. ANGULAÇÃO DO ACESSO (β) ≥ 30°;
4. LARGURA DO ACESSO (L1) : 7m ≥ L1 ≥ 4m;
5. RAMPAS PARA ACESSO DE PEDESTRES COM INCLINAÇÃO MÁXIMA DE 8.33%.



PREFEITURA MUNICIPAL DA SERRA
SECRETARIA MUNICIPAL DE DESENVOLVIMENTO URBANO
PLANO DE MOBILIDADE URBANA SUSTENTÁVEL

ASSUNTO:

ACESSOS VIÁRIOS A POSTOS DE ABASTECIMENTO DE COMBUSTÍVEIS

MODELOS TIPO - M1

SECRETÁRIO:

CLAUDIO DENICOLI

ESCALA:
INDICADA

DATA:	06/2022
-------	---------

DESENHO:	ANA
----------	-----

SUPERVISÃO:	JOSIMAR BUENO
-------------	---------------

PRANCHA:	01/12
----------	-------

Nº DE REF.:	ANEXO
-------------	-------

FONTE: SEDUR - MOBILIDADE URBANA

TERRENOS SITUADOS EM ESQUINAS DE QUADRAS NAS VIAS COM VELOCIDADE DIRETRIZ IGUAL OU INFERIOR A 60 KM /H (SEM TRÁFEGO DE CAMINHÕES PESADOS)

Diagrama de uma estação de abastecimento de combustível (POSTO DE ABASTECIMENTO DE COMBUSTÍVEL) com rampas e áreas de estacionamento. O diagrama mostra a disposição das rampas, as áreas de estacionamento (L1, L2, L3, L4) e as dimensões mínimas para a via automotiva lateral (MIN. 6 e MIN. 3). O limite frontal do terreno é indicado por uma linha tracejada, e o limite lateral do terreno é indicado por uma linha tracejada. A via automotiva com velocidade diretriz igual ou inferior a 60 km/h é mostrada na base do diagrama.

Dimensões e limites:


- VIA AUTOMOTIVA LATERAL: MIN. 6 e MIN. 3
- POSTO DE ABASTECIMENTO DE COMBUSTÍVEL
- LIMITE FRONTAL DO TERRENO: 10
- LIMITE LATERAL DO TERRENO
- RAMPA
- L1, L2, L3, L4 - (TESTADA DO TERRENO)
- VIA AUTOMOTIVA COM VELOCIDADE DIRETRIZ IGUAL OU INFERIOR A 60 KM/H
- CAÇADA
- L5

	PREFEITURA MUNICIPAL DA SERRA SECRETARIA MUNICIPAL DE DESENVOLVIMENTO URBANO PLANO DE MOBILIDADE URBANA SUSTENTÁVEL			
ASSUNTO: ACESSOS VIÁRIOS A POSTOS DE ABASTECIMENTO DE COMBUSTÍVEIS MODELOS TIPO - M2				
SECRETÁRIO: _____ CLAUDIO DENICOLI				
ESCALA: INDICADA	DATA: 06/2022	DESENHO: ANA	SUPERVISÃO: JOSIMAR BUENO	PRANCHA: 02/12
Nº DE REF.: ANEXO				
FONTE: SEDUR - MOBILIDADE URBANA				

ACESSOS A POSTOS DE ABASTECIMENTO DE COMBUSTÍVEIS - MODELO 03:

TERRENOS SITUADOS EM MEIO DE QUADRAS NAS VIAS COM VELOCIDADE DIRETRIZ IGUAL OU INFERIOR A 60 KM /H (SEM TRÁFEGO DE CAMINHÕES PESADOS)

$\beta = 30^\circ$ (ANGULAÇÃO DOS ACESSOS)

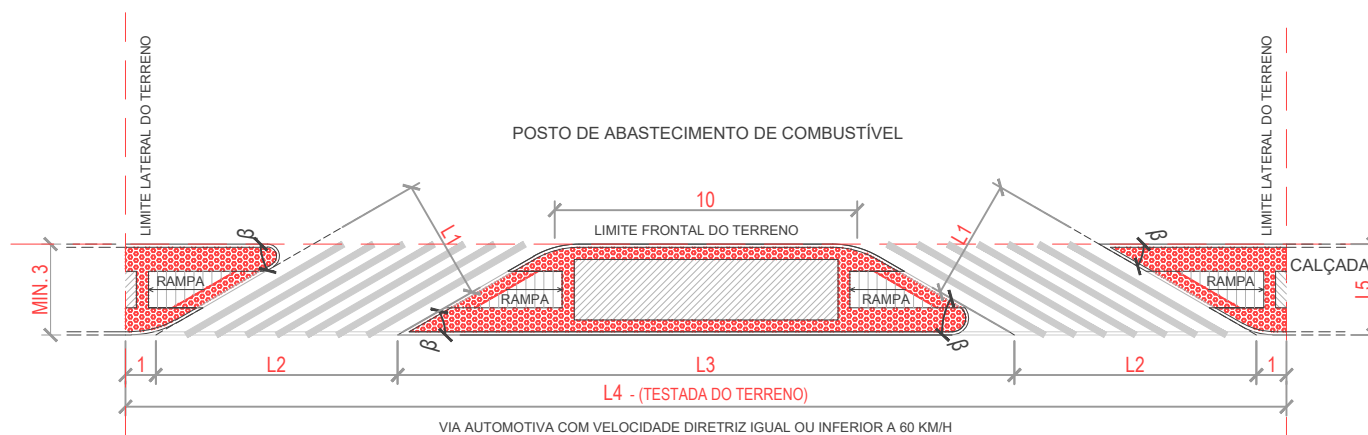

PLANTA BAIXA
ESCALA: 1/250

TABELA 3:

VALORES DE "L" PARA CALÇADAS COM LARGURA (L5) = 3.0m

INCLINAÇÃO DOS ACESSOS	L (metros)			
	PARA L1	L2 (MÍN.)	L3 (MÍN.)	L4 (MÍN.)
30°	4	8	20	38
	7	14	20	50

LEGENDA DE MATERIAIS DA CALÇADA:



FAIXA TÁTIL DE ALERTA (Ladrilho hidráulico podotátil pastilhado)

FAIXA DE PERCURSO (Piso não trepidante e não derrapante)

OBSERVAÇÕES:

- MEDIDAS EM METROS (m);
- LARGURA DAS CALÇADAS (L5) $\geq 3m$;
- ANGULAÇÃO DO ACESSO (β) $\geq 30^\circ$;
- LARGURA DO ACESSO ($L1$) : $7m \geq L1 \geq 4m$;
- RAMPAS PARA ACESSO DE PEDESTRES COM INCLINAÇÃO MÁXIMA DE 8.33%.



PREFEITURA MUNICIPAL DA SERRA
SECRETARIA MUNICIPAL DE DESENVOLVIMENTO URBANO
PLANO DE MOBILIDADE URBANA SUSTENTÁVEL

ASSUNTO:

ACESSOS VIÁRIOS A POSTOS DE ABASTECIMENTO DE COMBUSTÍVEIS

MODELOS TIPO - M3

SECRETÁRIO:

CLAUDIO DENICOLI

ESCALA:
INDICADA

DATA:
06/2022

DESENHO:
ANA

SUPERVISÃO:
JOSIMAR BUENO

PRANCHA:
03/12


Nº DE REF.: ANEXO

FONTE: SEDUR - MOBILIDADE URBANA

ACESSOS A POSTOS DE ABASTECIMENTO DE COMBUSTÍVEIS - MODELO 04:

TERRENOS SITUADOS EM ESQUINAS DE QUADRAS NAS VIAS COM VELOCIDADE DIRETRIZ IGUAL OU INFERIOR A 60 KM /H (SEM TRÁFEGO DE CAMINHÕES PESADOS)

$\beta = 30^\circ$ (ANGULAÇÃO DOS ACESSOS)

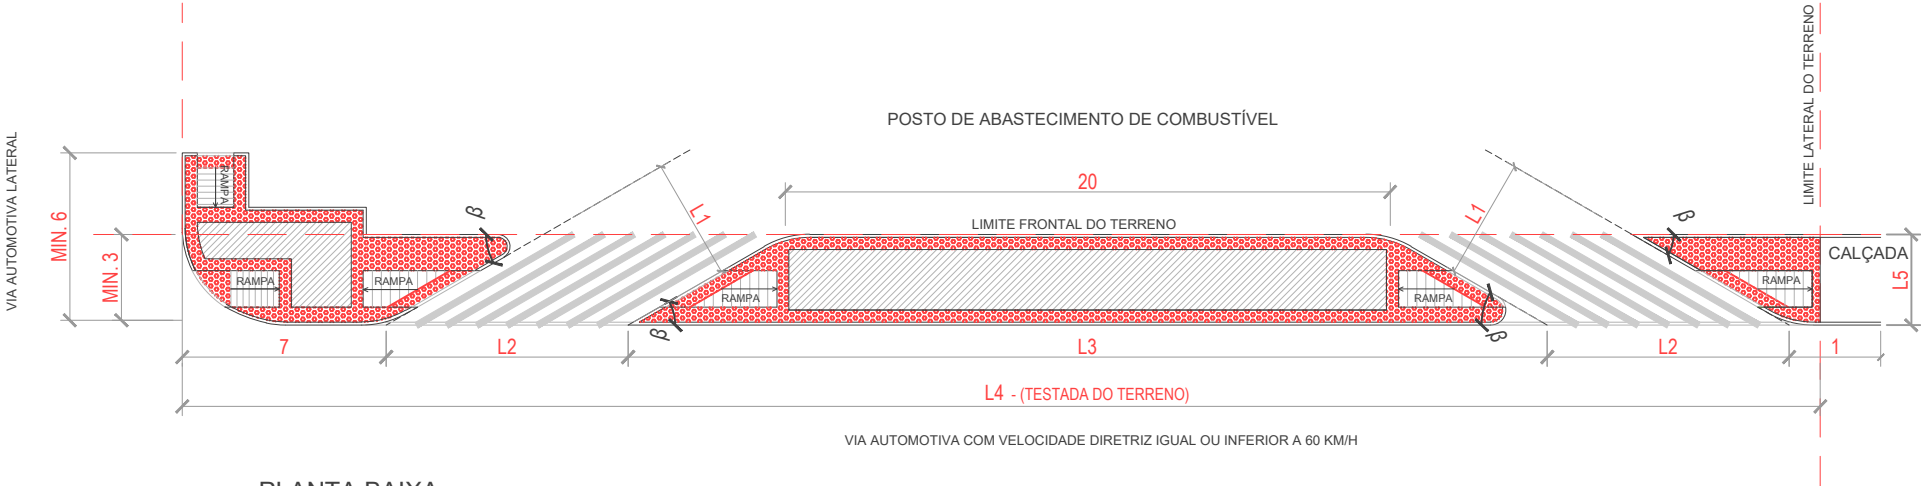

PLANTA BAIXA
ESCALA: 1/250

TABELA 4:
VALORES DE "L" PARA CALÇADAS COM LARGURA (L5) = 3.0m

INCLINAÇÃO DOS ACESSOS	L (metros)			
	PARA L1	L2 (MÍN.)	L3 (MÍN.)	L4 (MÍN.)
30°	4	8	20	44
	7	14	20	56

LEGENDA DE MATERIAIS DA CALÇADA:

	FAIXA TÁTIL DE ALERTA (Ladrilho hidráulico podotátil pastilhado)
	FAIXA DE PERCURSO (Piso não trepidante e não derrapante)

OBSERVAÇÕES:


- MEDIDAS EM METROS (m);
- LARGURA DAS CALÇADAS (L5) $\geq 3m$;
- ANGULAÇÃO DO ACESSO (β) $\geq 30^\circ$;
- LARGURA DO ACESSO (L1) : $7m \geq L1 \geq 4m$;
- RAMPAS PARA ACESSO DE PEDESTRES COM INCLINAÇÃO MÁXIMA DE 8.33%.

PREFEITURA MUNICIPAL DA SERRA SECRETARIA MUNICIPAL DE DESENVOLVIMENTO URBANO PLANO DE MOBILIDADE URBANA SUSTENTÁVEL			
ASSUNTO: ACESSOS VIÁRIOS A POSTOS DE ABASTECIMENTO DE COMBUSTÍVEIS MODELOS TIPO -M4			
SECRETÁRIO: CLAUDIO DENICOLI			
ESCALA: INDICADA	DATA: 06/2022	DESENHO: ANA	SUPERVISÃO: JOSIMAR BUENO
PRANCHA: 04/12			
N° DE REF.: ANEXO			
FONTE: SEDUR - MOBILIDADE URBANA			

ACESSOS A POSTOS DE ABASTECIMENTO DE COMBUSTÍVEIS - MODELO 05:

TERRENOS SITUADOS EM MEIO DE QUADAS NAS VIAS COM VELOCIDADE DIRETRIZ IGUAL OU INFERIOR A 60 KM /H (COM TRÁFEGO DE CAMINHÕES PESADOS)

$\beta = 45^\circ$ (ANGULAÇÃO DOS ACESSOS)

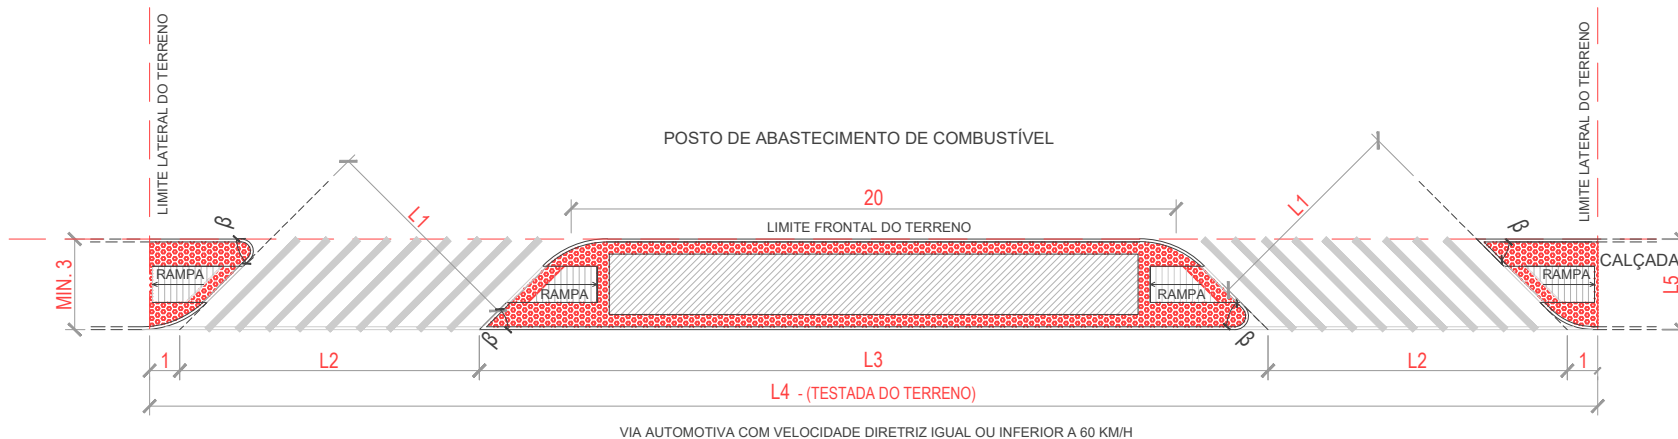

PLANTA BAIXA
ESCALA: 1/250

TABELA 5:

VALORES DE "L" PARA CALÇADAS COM LARGURA (L5) = 3.0m

INCLINAÇÃO DOS ACESSOS	L (metros)			
	PARA L1	L2 (MÍN.)	L3 (MÍN.)	L4 (MÍN.)
45°	7	10	26	48

OBSERVAÇÕES:

- MEDIDAS EM METROS (m);
- LARGURA DAS CALÇADAS (L5) $\geq 3m$;
- ANGULAÇÃO DO ACESSO (β) $\geq 30^\circ$;
- RAMPAS PARA ACESSO DE PEDESTRES COM INCLINAÇÃO MÁXIMA DE 8.33%.

LEGENDA DE MATERIAIS DA CALÇADA:

	FAIXA TÁTIL DE ALERTA (Ladrilho hidráulico podotátil pastilhado)
	FAIXA DE PERCURSO (Piso não trepidante e não derrapante)



PREFEITURA MUNICIPAL DA SERRA
SECRETARIA MUNICIPAL DE DESENVOLVIMENTO URBANO
PLANO DE MOBILIDADE URBANA SUSTENTÁVEL

ASSUNTO:

ACESSOS VIÁRIOS A POSTOS DE ABASTECIMENTO DE COMBUSTÍVEIS

MODELOS TIPO - M5

SECRETÁRIO:

CLAUDIO DENICOLI

ESCALA:
INDICADA

DATA:
06/2022

DESENHO:
ANA

SUPERVISÃO:
JOSIMAR BUENO

PRANCHA:
05/12

Nº DE REF.: ANEXO

FONTE: SEDUR - MOBILIDADE URBANA

ACESSOS A POSTOS DE ABASTECIMENTO DE COMBUSTÍVEIS - MODELO 06:

TERRENOS SITUADOS EM ESQUINAS DE QUADAS NAS VIAS COM VELOCIDADE DIRETRIZ IGUAL OU INFERIOR A 60 KM /H (COM TRÁFEGO DE CAMINHÕES PESADOS)

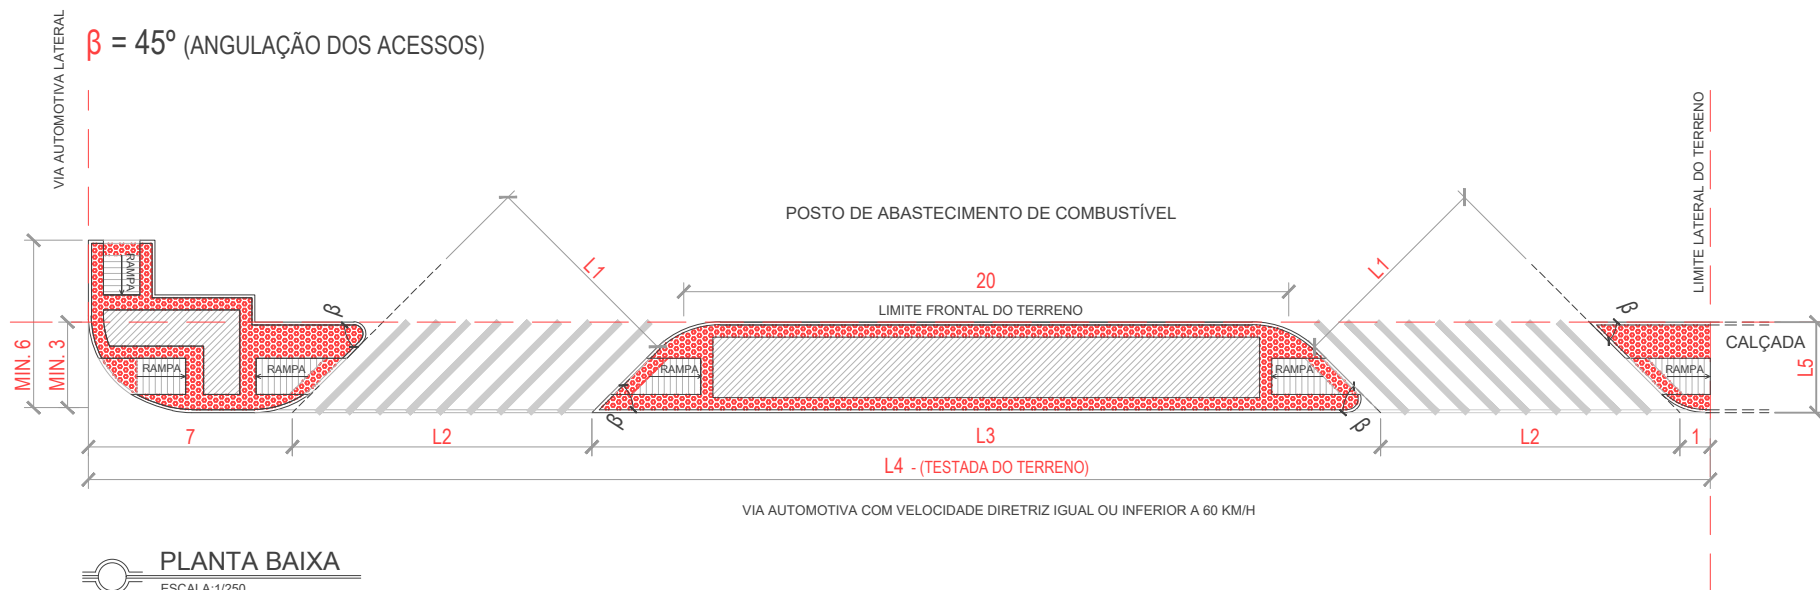


TABELA 6:

VALORES DE "L" PARA CALÇADAS COM LARGURA (L5) = 3,0m

INCLINAÇÃO DOS ACESSOS	L (metros)			
	PARA L1	L2 (MÍN.)	L3 (MÍN.)	L4 (MÍN.)
45°	7	10	26	54

LEGENDA DE MATERIAIS DA CALÇADA:



FAIXA TÁTIL DE ALERTA (Ladrilho hidráulico podotátil pastilhado)

FAIXA DE PERCURSO (Piso não trepidante e não derrapante)

OBSERVAÇÕES:

1. MEDIDAS EM METROS (m);
2. LARGURA DAS CALÇADAS (L5) $\geq 3m$;
3. ANGULAÇÃO DO ACESSO (β) $\geq 30^\circ$;
4. RAMPAS PARA ACESSO DE PEDESTRES COM INCLINAÇÃO MÁXIMA DE 8.33%.



PREFEITURA MUNICIPAL DA SERRA
SECRETARIA MUNICIPAL DE DESENVOLVIMENTO URBANO
PLANO DE MOBILIDADE URBANA SUSTENTÁVEL

ASSUNTO:

ACESSOS VIÁRIOS A POSTOS DE ABASTECIMENTO DE COMBUSTÍVEIS

MODELOS TIPO - M6

SECRETÁRIO:

CLAUDIO DENICOLI

ESCALA:
INDICADA

DATA:
06/2022

DESENHO:
ANA

SUPERVISÃO:
JOSIMAR BUENO

PRANCHA:
06/12

Nº DE REF.: ANEXO

FONTE: SEDUR - MOBILIDADE URBANA

TERRENOS SITUADOS EM MEIO DE QUADRAS NAS VIAS COM VELOCIDADE DIRETRIZ IGUAL OU INFERIOR A 60 KM /H (COM TRÁFEGO DE CAMINHÕES PESADOS)

Diagrama de uma pista de teste para veículos automotivos, mostrando a configuração da pista, as rampas, o posto de abastecimento de combustível e as dimensões.

Dimensões e elementos:

- MIN. 3**: Dimensão vertical mínima.
- L1**: Dimensão horizontal da pista.
- L2**: Dimensão horizontal da via automotiva.
- L3**: Dimensão horizontal da calçada.
- L4 - (TESTADA DO TERRENO)**: Dimensão horizontal da área de teste.
- L5**: Dimensão vertical da calçada.
- POSTO DE ABASTECIMENTO DE COMBUSTÍVEL**: Área central da pista.
- LIMITE LATERAL DO TERRENO**: Linhas laterais da pista.
- LIMITE FRONTAL DO TERRENO**: Linhas frontais da pista.
- RAMPA**: Áreas inclinadas da pista.
- ÂNGULO β** : Ângulo de inclinação das rampas.
- VIA AUTOMOTIVA COM VELOCIDADE DIRETRIZ IGUAL OU INFERIOR A 60 KM/H**: Descrição da via.
- CALÇADA**: Área de passeio.

INCLINAÇÃO DOS ACESSOS	L (metros)			
	PARA L1	L2 (MÍN.)	L3 (MÍN.)	L4 (MÍN.)
30°	7	14	30	60

	FAIXA TÁTIL DE ALERTA (Ladrilho hidráulico podotátil pastilhado)
	FAIXA DE PERCURSO (Piso não trepidante e não derrapante)

FONTE: SEDUR - MOBILIDADE URBANA

TERRENOS SITUADOS EM ESQUINAS DE QUADRAS NAS VIAS COM VELOCIDADE DIRETRIZ IGUAL OU INFERIOR A 60 KM /H - (COM TRÁFEGO DE CAMINHÕES PESADOS)

VIA AUTOMOTIVA LATERAL

MIN. 6

MIN. 3

7

L2

20

L3

L2

1

POSTO DE ABASTECIMENTO DE COMBUSTÍVEL

LIMITE FRONTAL DO TERRENO

L4 - (TESTADA DO TERRENO)

LIMITE LATERAL DO TERRENO

CALÇADA

VIA AUTOMOTIVA COM VELOCIDADE DIRETRIZ IGUAL OU INFERIOR A 60 KM/H

INCLINAÇÃO DOS ACESSOS	L (metros)			
	PARA L1	L2 (MÍN.)	L3 (MÍN.)	L4 (MÍN.)
30°	7	14	30	66

FAIXA DE PERCURSO (Piso não trepidante e não derrapante)

FONTE: SEDUR - MOBILIDADE URBANA

ACESSOS A POSTOS DE ABASTECIMENTO DE COMBUSTÍVEIS - MODELO 09:

TERRENOS SITUADOS EM MEIO DE QUADRAS NAS VIAS COM VELOCIDADE DIRETRIZ SUPERIOR A 60 KM /H (COM TRÁFEGO DE CAMINHÕES PESADOS)

$\beta = 45^\circ$ (ANGULAÇÃO DOS ACESSOS)

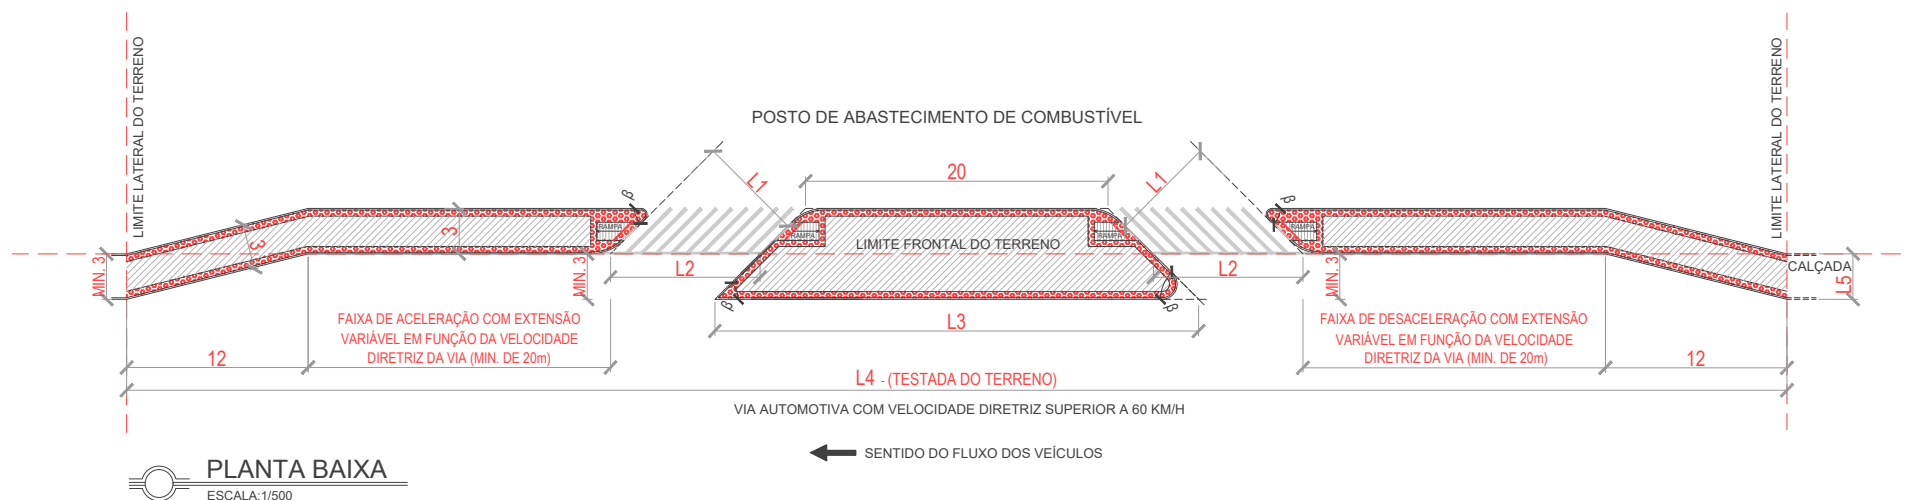


TABELA 10:

VALORES DE "L" PARA CALÇADAS COM LARGURA (L5) = 3.0m

INCLINAÇÃO DOS ACESSOS	L (metros)			
	PARA L1	L2 (MÍN.)	L3 (MÍN.)	L4 (MÍN.)
45°	7	10	32	VARIÁVEL MÍN. 110m

OBSERVAÇÕES:

- MEDIDAS EM METROS (m);
- LARGURA DAS CALÇADAS (L5) $\geq 3m$;
- ANGULAÇÃO DO ACESSO (β) $\geq 30^\circ$;
- RAMPAS PARA ACESSO DE PEDESTRES COM INCLINAÇÃO MÁXIMA DE 8.33%

LEGENDA DE MATERIAIS DA CALÇADA:

	FAIXA TÁTIL DE ALERTA (Ladrilho hidráulico podotátil pastilhado)
	FAIXA DE PERCURSO (Piso não trepidante e não derrapante)



PREFEITURA MUNICIPAL DA SERRA
SECRETARIA DE DESENVOLVIMENTO URBANO
PLANO DE MOBILIDADE URBANA SUSTENTÁVEL

ASSUNTO:

ACESSOS VIÁRIOS A POSTOS DE ABASTECIMENTO DE COMBUSTÍVEIS
MODELO TIPO - M9

SECRETÁRIO:

CLAUDIO DENICOLI

ESCALA: INDICADA	DATA: 06/2022	DESENHO: ANA	SUPERVISÃO: JOSIMAR BUENO	PRANCHA: 09/12
---------------------	------------------	-----------------	------------------------------	-------------------

Nº DE REF.: ANEXO

FONTE: SEDUR - MOBILIDADE URBANA

TERRENOS SITUADOS EM ESQUINAS DE QUADRAS NAS VIAS COM VELOCIDADE DIRETRIZ SUPERIOR A 60 KM /H (COM TRÁFEGO DE CAMINHÕES PESADOS)



INCLINAÇÃO DOS ACESSOS	L (metros)			
	PARA L1	L2 (MÍN.)	L3 (MÍN.)	L4 (MÍN.)
45°	7	10	32	VARIÁVEL MÍN. 110m

1. MEDIDAS EM METROS (m);
2. LARGURA DAS CALÇADAS (L5) $\geq 3\text{m}$;
3. ANGULAÇÃO DO ACESSO (β) $\geq 30^\circ$;
4. RAMPAS PARA ACESSO DE PEDESTRES COM INCLINAÇÃO MÁXIMA DE 8.33%

FAIXA DE PERCURSO (Piso não trepidante e não derrapante)

PREFEITURA MUNICIPAL DA SERRA
SECRETARIA DE DESENVOLVIMENTO URBANO
PLANO DE MOBILIDADE URBANA SUSTENTÁVEL

ASSUNTO:

ACESSOS VIÁRIOS A POSTOS DE ABASTECIMENTO DE COMBUSTÍVEIS
MODELO TIPO - M10

SECRETÁRIO:

CLAUDIO DENICOLI

ESCALA: INDICADA	DATA: 06/2022	DESENHO: ANA	SUPERVISÃO: JOSIMAR BUENO	PRANCHA: 10/12
---------------------	------------------	-----------------	------------------------------	-------------------

Nº de REF.: ANEXO

FONTE: SEDUR - MOBILIDADE URBANA

TERRENOS SITUADOS EM ESQUINAS DE QUADRAS NAS VIAS COM VELOCIDADE DIRETRIZ SUPERIOR A 60 KM /H (COM TRÁFEGO DE CAMINHÕES PESADOS)

[illegible]

INCLINAÇÃO DOS ACESSOS	L (metros)			
	PARA L1	L2 (MÍN.)	L3 (MÍN.)	L4 (MÍN.)
45°	7	10	32	VARIÁVEL MÍN. 110m

1. MEDIDAS EM METROS (m);
2. LARGURA DAS CALÇADAS (L5) $\geq 3\text{m}$;
3. ANGULAÇÃO DO ACESSO (β) $\geq 30^\circ$;
4. RAMPAS PARA ACESSO DE PEDESTRES COM INCLINAÇÃO MÁXIMA DE 8.33%

FAIXA DE PERCURSO (Piso não trepidante e não derrapante)

	PREFEITURA MUNICIPAL DA SERRA SECRETARIA DE DESENVOLVIMENTO URBANO PLANO DE MOBILIDADE URBANA SUSTENTÁVEL			
ASSUNTO: ACESSOS VIÁRIOS A POSTOS DE ABASTECIMENTO DE COMBUSTÍVEIS MODELO TIPO - M10				
SECRETÁRIO: _____				
<u>CLAUDIO DENICOLI</u>				
ESCALA: INDICADA	DATA: 06/2022	DESENHO: ANA	SUPERVISÃO: JOSIMAR BUENO	PRANCHA: 10/12
Nº DE REF.: ANEXO				
FONTE: SEDUR - MOBILIDADE URBANA				

CLASSIFICAÇÃO DOS MODELOS PARA SERVIREM DE REFERÊNCIA NA ELABORAÇÃO DE PROJETOS DE ACESSOS A POSTOS DE ABASTECIMENTO DE COMBUSTÍVEIS								
MODELOS	VELOCIDADE DIRETRIZ DA VIA		TRÁFEGO DE CAMINHÕES PESADOS		LOCALIZAÇÃO DO TERRENO		ANGULAÇÃO	
	IGUAL OU INFERIOR A 60 KM/H	SUPERIOR A 60 KM/H	NÃO	SIM	MEIO DE QUADRA	ESQUINA	45°	30°
01	X		X		X		X	
02	X		X			X	X	
03	X		X		X			X
04	X		X			X		X
05	X			X	X		X	
06	X			X		X	X	
07	X			X	X			X
08	X			X		X		X
09		X		X	X		X	
10		X		X		X	X	
11		X		X	X			X
12		X		X		X		X



PREFEITURA MUNICIPAL DA SERRA
SECRETARIA DE DESENVOLVIMENTO URBANO
PLANO DE MOBILIDADE URBANA SUSTENTÁVEL

ASSUNTO:

CLASSIFICAÇÃO DOS MODELOS PARA SERVIREM DE REFERÊNCIA NA ELABORAÇÃO DE PROJETOS DE ACESSOS A POSTOS DE ABASTECIMENTO DE COMBUSTÍVEIS

SECRETÁRIO:

CLAUDIO DENICOLI

ESCALA:
INDICADA

DATA:
06/2022


DESENHO:
ANA

SUPERVISÃO:
JOSIMAR BUENO

PRANCHA:
13/13

Nº DE REF.: ANEXO

FONTE: SEDUR - MOBILIDADE URBANA

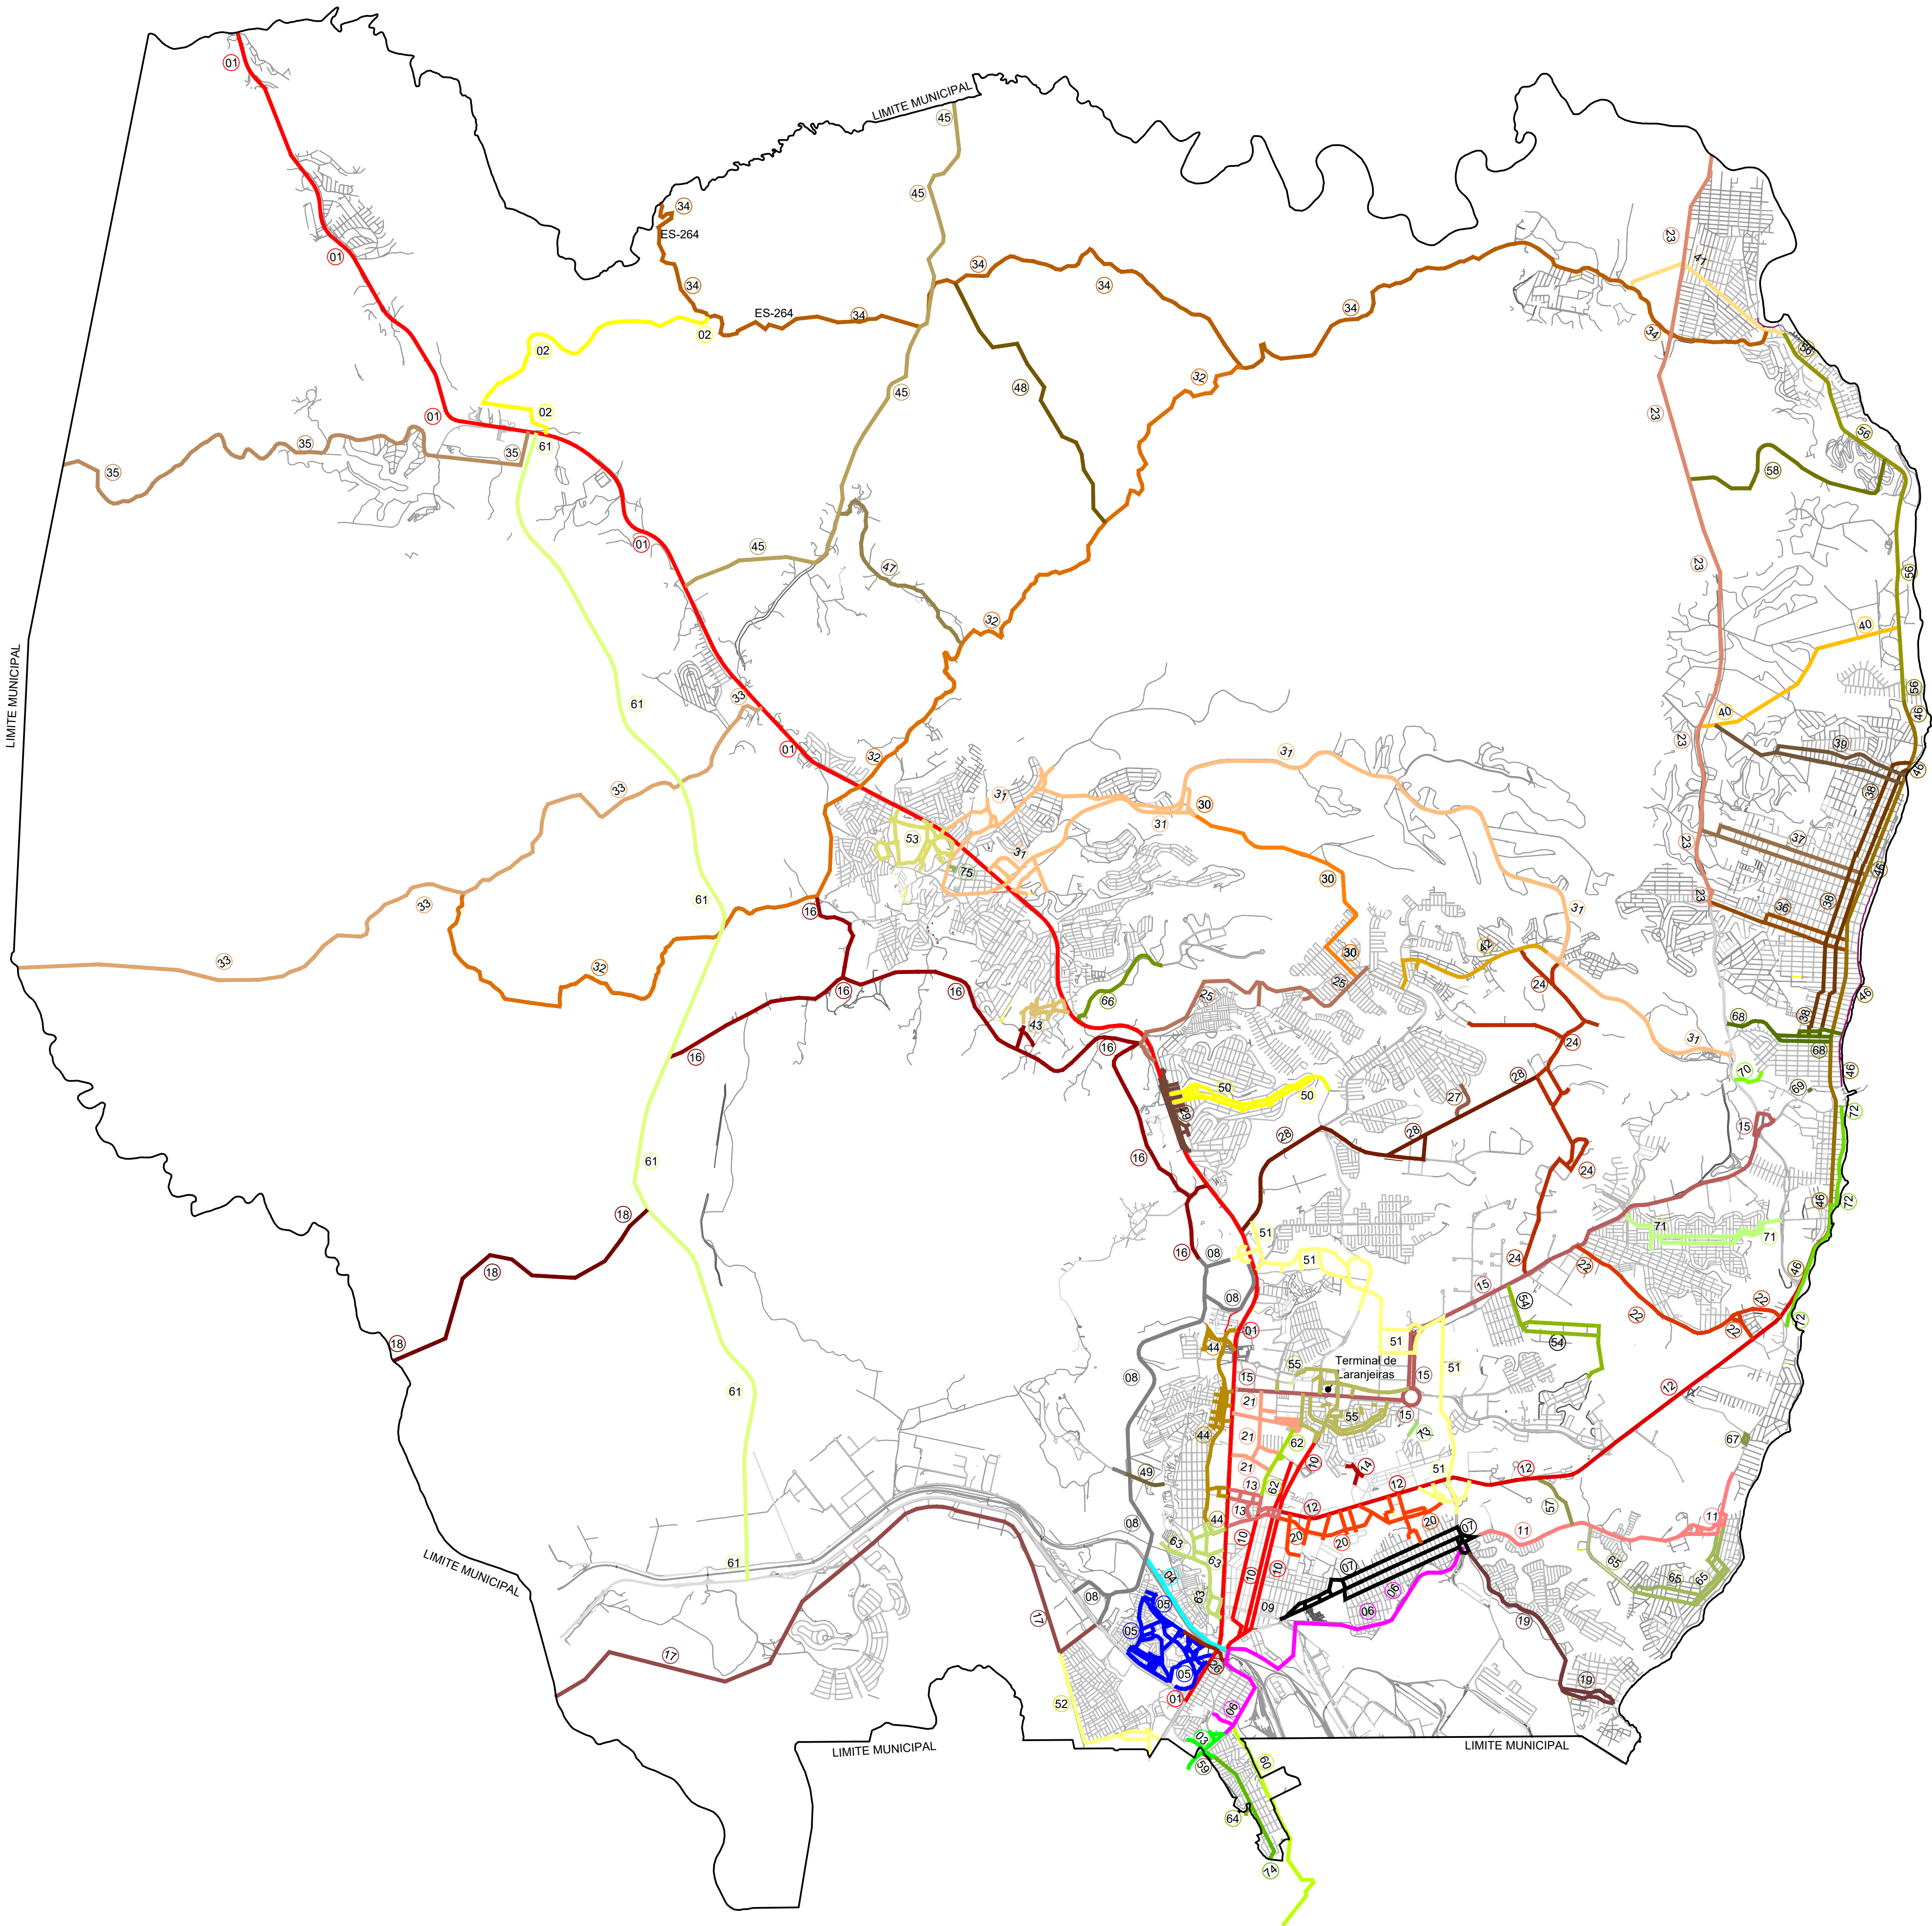


01	Remodelação da BR-101 no trecho urbano, com implantação de pista exclusiva para ônibus, moto e bicicleta e adequação dos acessos às vias adjacentes.	35	Ligação entre a rodovia BR-101, na altura de Chapada Grande, a Calogi, considerando uma faixa de domínio de 50m de largura.
02	Implantação de via de ligação entre a ES-264 e a BR-101 com faixa de domínio de 50m.	36	Implantação de binário de tráfego envolvendo a Avenida Minas Gerais e a Rua Carijós entre a rodovia ES-010 e a via de contorno de Jacaraípe. Recuo de 8m a partir do eixo para Avenida Minas Gerais e Rua Carijós.
03	Passagem em níveis diferentes no cruzamento das avenidas João Palácio e Amazonas com a Avenida Norte Sul.	37	Implantação de binário de tráfego envolvendo as ruas Guarapari e Gallazacas, entre a rodovia ES-010 e a via de contorno de Jacaraípe.
04	Ligação entre a Avenida Norte Sul e a Intervenção 08 passando pelo bairro Diamantina, ao lado da EFVM.	38	Implantação de binário de tráfego envolvendo o corredor formado pelas ruas Santa Mariana, Santa Maria, Minas Gerais, Paraná e Salvador e o corredor formado pelas ruas João Germano de Mello, Espírito Santo e Belo Horizonte, entre a Rodovia ES-010 (Capuba) e a rua São Paulo em Estância Monaztica/Parque Jacaraípe. Recuo de 8m a partir do eixo das citadas vias.
05	Ligação da BR-101 (Carapina) a Carapina Grande, e melhorias de diversas ruas do bairro (Rua Manoel Carlos Miranda com as ruas Quintino Nascimento, "Um", Santa Bárbara, Honório Nascimento, Santa Luzia, Santa Lúcia e Av. Alpheu Ribeiro, dentre outras).	39	Implantação de via de ligação entre a rodovia ES-010 e a via de contorno de Jacaraípe, na altura do Bairro Enseada de Jacaraípe.
06	Ligação da Av. Norte Sul, em Hélio Ferraz (Intervenção 03), à Av. Industrial, em Novo Horizonte/Cidade Continental (portaria Norte da Arcelor Mittal), com acessos para Avenida dos Metalúrgicos, passando junto às divisas dos terrenos da VALE e Arcelor Mittal.	40	Implantação de via de ligação entre a rodovia ES-010 e a via de contorno de Jacaraípe, na altura do Bairro Costa Bela.
07	Binário de tráfego envolvendo a Avenida Brasil e Ruas Papagaio, Érico Veríssimo, Avenida Carapebus e outras em Novo Horizonte.	41	Ligação dos loteamentos Pralamar e Serramar, em Nova Almeida, à rodovia ES-264, A Av. Dr. Milton Davi com 10m a partir do eixo até o cruzamento com a Intervenção 23. Após, até a Intervenção 34, 28m de seção.
08	Ligação da BR-101, na interseção com acesso a Barcelona, à BR-101 - Contorno de Vitória, na altura do TIMS, contornando Laranjeiras Velha, José de Anchieta, Cantinho do Céu e Jardim Carapina.	42	Ligação de Serra Dourada II ao corredor Serra (SEDE) - Jacaraípe.
09	Remoção da interseção do binário de tráfego envolvendo as Avenidas Brigadeiro Eduardo Gomes e dos Metalúrgicos com a BR-101, incluindo a construção de dois viadutos.	43	Melhorias viárias em Campinho da Serra II e Vista da Serra II.
10	Implantação de baias para ônibus ao longo de toda a Av. Norte-Sul.	44	Intervenção viária na Avenida Coronel Manoel Nunes, trecho Jardim Tropical à Laranjeiras Velha.
11	Duplicação da ligação Novo Horizonte, Bicanga e Manginhos.	45	BR-101, na altura de Belvedere, à Fundão, passando próximo a Putiri. Faixa de domínio de 50m.
12	Implantação de três faixas de tráfego por sentido, mais ciclovia, no trecho da rodovia ES-010 compreendido entre Av. Industrial e o trevo da via de contorno de Jacaraípe em Manginhos / Abido Saadi.	46	Alargamento das calçadas para no mínimo 3m em ambos os lados da Avenida Abido Saadi entre os bairros Praia da Baleia e Capuba.
13	Construção de nova via entre a BR-101 e Av. Guarapari, nas proximidades de acesso a Furnas Centrais Elétricas, para formar binário de tráfego com a ligação existente nessa local.	47	Interligação das intervenções 32 e 45 contornando o Morro do Viante (Faixa de Domínio de 50m).
14	Duplicação da rua Carlos Polito no bairro Chácara Parreiral no trecho entre a rua Carlos Gomes (bairro Parque Residencial Laranjeiras) e o prolongamento da rua Doutora Zilda Arns e implantação dessa prolongamento.	48	Ligação Putiri à via 32 com faixa de domínio de 50m de largura.
15	Implantação de pista exclusiva para ônibus ao longo do trecho ocupado da BR-101 e no corredor oeste-leste (Avenidas Eldes Scherres de Souza e Talma Rodrigues Ribeiro), entre a BR-101 e o Terminal Jacaraípe, com previsão para futura implantação de mobilidade de transporte de massa com tecnologia mais avançada, em termos de velocidade operacional e que seja menos poluente, do tipo veículo leve sobre trilhos (VLT) ou sobre pneus (VLP).	49	Ligação BR-101 à Furnas Centrais Elétricas (Jardim Tropical). No trecho do loteamento Adalton Martinnelli, Faixa de Domínio de 46m.
16	Ligação da Avenida Industrial no acesso ao bairro Barcelona à BR-101-Contorno do Mestre Alvaro com acesso aos bairros Pianga, Cidade Continental, Vista da Serra e Cascata.	50	Ligação trecho Avenida CIVIT I (Maringá) à Nova Carapina I.
17	Implantação de via delimitando ao limites dos manguezais dos fundos da Baía de Vitória, situada entre o bairro Jardim Carapina e a divisa com o município de Cariacica, localizada ao sul e praticamente paralela à BR-101 Contorno de Vitória.	51	Avenida Industrial - 2ª e 3ª etapa de implantação.
18	Ligação da BR-101 em Vila Velha passando por Viana, Cariacica, Santa Leopoldina, ao Contorno do Mestre Alvaro, na altura de Queimados, Faixa de domínio de 80m.	52	Ligação da BR-101 - contorno de vitória ao acesso à Rodovia ES-020 (Avenida das Panelleiras), contornando o bairro Jardim Carapina.
19	Implantação do corredor viário Novo Horizonte - Praia de Carapebus.	53	Ampliação e melhoria dos acessos à região de Serra Sede.
20	Implantação de nova via entre as avenidas Norte Sul e Industrial, paralela à rodovia ES-010, de modo a formar um binário de tráfego com essa rodovia.	54	Ligação da Avenida Talma Rodrigues Ribeiro (Bairro Alterosas) à Avenida Paulo Pereira Gomes, via Morada de Laranjeiras.
21	Reestruturação viária no bairro Valparaíso com interligação das vias BR-101, avenidas Eldes Scherres de Souza, Delzira Marcelino de Oliveira, Iriri e rua Maratázes.	55	Humanização da circulação viária de Laranjeiras e Valparaíso. Reestruturação viária da região central de Laranjeiras.
22	Ligação da Avenida Talma Rodrigues Ribeiro à Rodovia ES-010, contornando o bairro Vila Nova de Colares.	56	Duplicação da Rodovia ES-010 entre o bairro Praia de Capuba e o loteamento Riviera da Aldeia.
23	Continuação da via de contorno de Jacaraípe, trecho Avenida Minas Gerais (Jacaraípe) até a divisa com o município de Fundão, em Nova Almeida. Faixa de Domínio 40m.	57	Ligação da Avenida Meridional à ES-010, na altura do bairro Camará.
24	Ligação CIVIT II, CIVIT I, Serra Dourada e Avenida Audifax Barcelos Neves.	58	Interligação da Rodovia ES-010 e a Via de Contorno de Jacaraípe em Maribella com Faixa de Domínio de 28m.
25	Ligação BR-101 - Cidade Pomar - Eldorado - Serra Dourada II.	59	Prolongamento da via de contorno de Bairro de Fátima até a Avenida Norte Sul, incluindo ciclovia.
26	Viaduto sobre a BR-101 para acesso ao bairro Carapina Grande e conexão à Avenida Norte Sul.	60	Terceira via de ligação entre a Serra e Vitória, partindo de Hélio Ferraz e chegando a Avenida Dante Michelini, contornando a área da CVRD - Porto de Tubarão e de Bairro de Fátima e Jardim Camburi.
27	Ligação do Bairro Tubarão ao CIVIT I. Faixa de domínio 12m.	61	BR-101 - contorno da cidade da Serra passando a oeste do Morro Mestre Alvaro com faixa de domínio de 80m.
28	A Avenida CIVIT I, da BR 101 até o início do loteamento CIVIT I, faixa de domínio de 100m. A Avenida CIVIT I, entre o início do loteamento CIVIT I e a Rua Dois, manter os 24m existentes. A Rua Antônio Augusto Vaz, manter os 16 m existentes. A Rua Dois, manter os 20m existentes. A Rua Atalides Moreira de Souza entre a Rua Dois e o prolongamento até a Avenida CIVIT I, faixa de domínio de 20m. A Rua Atalides Moreira de Souza, a partir da Rua Dois até o cruzamento com a Rua Porto do Queimado/Rua José Oswaldo Darwich, faixa de domínio de 26m;	62	Duplicação da Avenida Guarapari.
29	Criação de acessos em níveis diferentes na BR 101 para o bairro Nova Carapina II e adjacências.	63	Ligação de binário da Avenida Brigadeiro Eduardo Gomes x Avenida dos Metalúrgicos com a via do contorno de José de Anchieta (Intervenção 08).
30	Ligação Serra Dourada III ao corredor Serra (SEDE) - Jacaraípe.	64	Intervenção viária Rua Augusto Emílio Estelita Lins - Bairro de Fátima.
31	Ligação da rodovia ES-264, na altura de Putiri, à BR-101, nas proximidades de Divinópolis, prosseguindo até encontrar o Contorno do Mestre Alvaro, e posteriormente, até a Intervenção nº 33 (Estrada para Aroaba). Faixa de Domínio de 50m.	65	Estrada velha de Bicanga (Balneário de Carapebus).
32	Ligação BR-101, na altura de Belvedere, à divisa com município de Santa Leopoldina, passando por Aroaba. Faixa de domínio de 50m.	66	Via de ligação a Serra Log.
33	Implantação de melhorias físicas e operacionais na rodovia ES-264, considerando uma faixa de domínio de 50m de largura.	67	Interseção da rua Raul Ribeiro com Av. Bicanga no bairro Manginhos.
34		68	Ligação entre a Av. Lagoa Juara e a Av. Nossa Senhora dos Navegantes com duplicação da Av. São Paulo e implantação de binário de tráfego envolvendo as ruas Vitória, Santa Maria, Belo Horizonte, Maranhão, Ângelo Pretti.
		69	Passarela e ciclovia sobre o Rio Jacaraípe na altura da Alameda Rio Jacaraípe no bairro Parque Jacaraípe e da Travessa Ozório Ferreira do Nascimento em São Pedro.
		70	Passarela e ciclovia sobre o Rio Jacaraípe na altura da Alameda Rio Jacaraípe no bairro Parque Jacaraípe e Av. Lago Juara em São Pedro.
		71	Implantação de binário de tráfego no bairro Fei Rosa englobando as ruas Espírito Santo, dos Cravos, dos Eucaliptos, Copo de Leite, dos Jacarandás, Boa Esperança, Mamoré, das Violetas, Flor de Cactus e Av. das Dális.
		72	Urbanização da orla de Castelândia envolvendo implantação de calçada e ciclovia
		73	Implantação de via de ligação entre os bairros Chácara Parreiral e Morada de Laranjeiras
		74	Implantação de ciclovia nas Avenidas José Rato e Amazonas
		75	Implantação de via de ligação entre a Rua Maestro Antônio Cicero e Av. Getúlio Vargas com largura de 12m.

PLANO DE MOBILIDADE URBANA SUSTENTÁVEL - PMUS

ANEXO 07: PLANO VIÁRIO

Dados Cartográficos

Sistema Universal de Projeção Transversa de Mercator (UTM)
Datum: SIRGAS 2000 - Zona 24 Sul
Escala: 1:50.000
Data: Junho de 2022

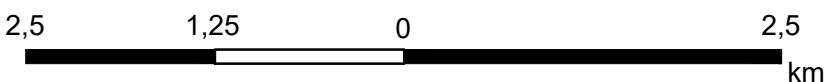


Organização Cartográfica

SECRETARIA MUNICIPAL DE DESENVOLVIMENTO URBANO E MEIO AMBIENTE

Fontes



Base de Dados Prefeitura Municipal da Serra (PMS)
Sistema Integrado de Bases Geoespaciais do Estado do Espírito Santo (GEOBASES)
Instituto Jones dos Santos Neves (IJSN)
Instituto Estadual de Meio Ambiente (IEMA)
Instituto de Defesa Agropecuária e Florestal do Espírito Santo (IDAF)
Instituto Brasileiro de Geografia e Estatística (IBGE)

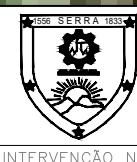


PREFEITURA MUNICIPAL DA SERRA
SECRETARIA DE DESENVOLVIMENTO URBANO
DEPARTAMENTO DE TRÂNSITO

INTERESSADO Nº	TÍTULO	TOTAL	BR-101
01	REMODELAÇÃO DA BR-101 NO TRECHO URBANO, COM IMPLANTAÇÃO DE ROTA EXCLUSIVA PARA ONIBUS, MOTOCICLETA E ADEQUAÇÃO DOS ACESSOS AS VILAS ADJACENTES		
PROFESSOR	SECRETÁRIO	DIRETOR	PROCESO
ANTONIO SERGIO A. VIGAL	CLAUDIO DENICOLI	RENATO COSTA	-
BASE	ELABORADO	REVISADO	PROCESO
CADASTRO	DESENHO	DESENHO	PROCESO
01/01	01/01	01/01	01/01


FICAM MANTIDAS AS FAIXAS DE DOMÍNIO
ATUALMENTE ESTABELECIDAS PELO DNIT.

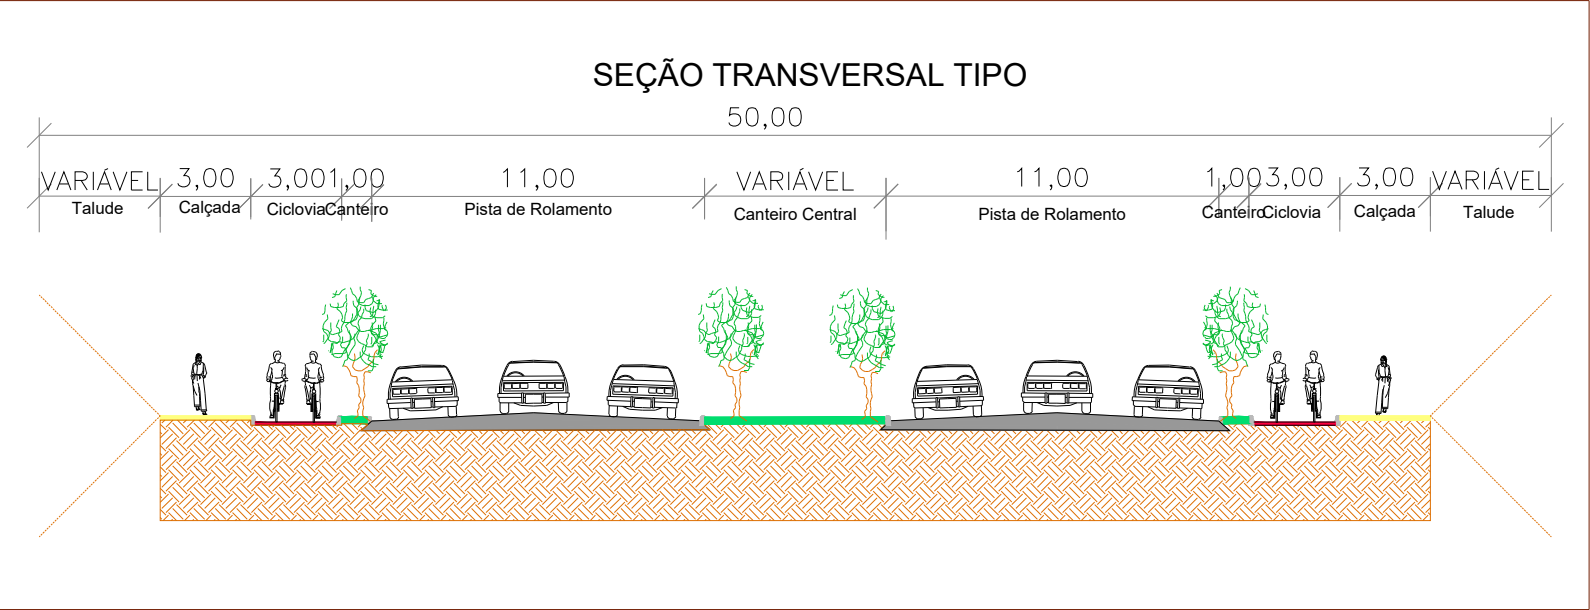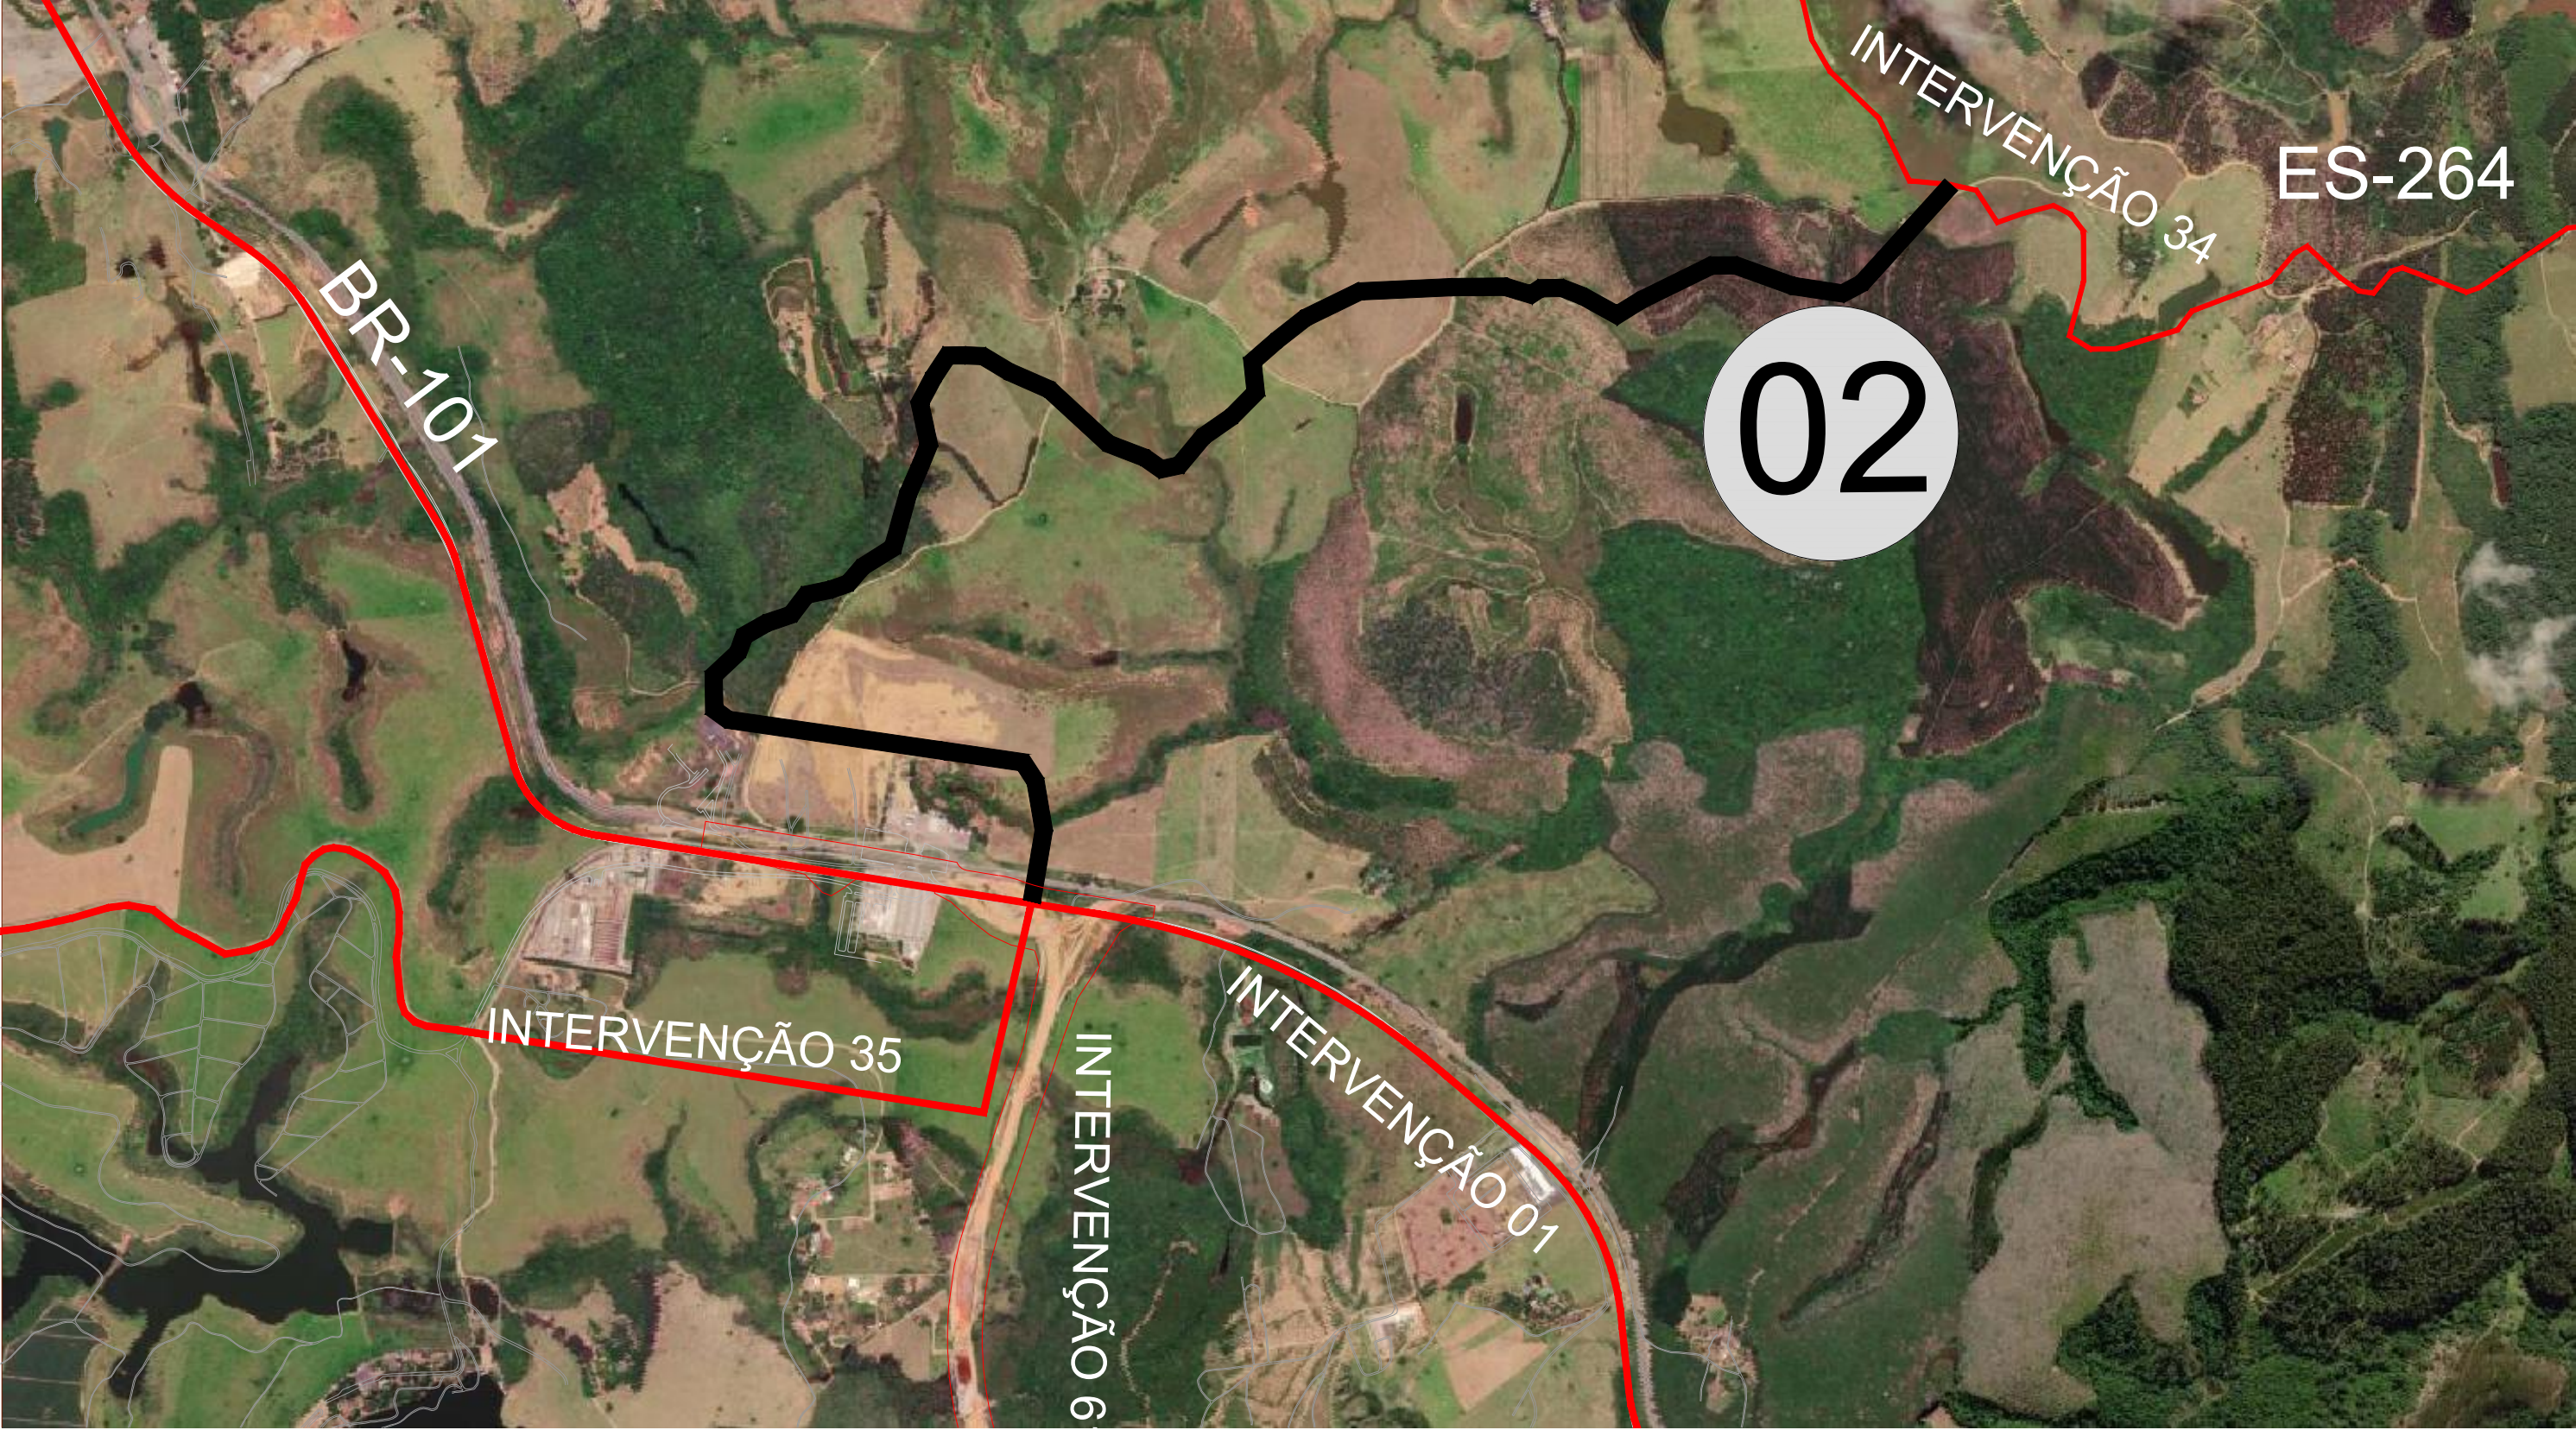


PREFEITURA MUNICIPAL DA SERRA SECRETARIA DE DESENVOLVIMENTO URBANO DEPARTAMENTO DE TRÂNSITO				
INTERVENÇÃO Nº:	TÍTULO:			LOCAL:
02	IMPLANTAÇÃO DE VIA DE LIGAÇÃO ENTRE A ES-264 E A BR-101 COM FAIXA DE DOMÍNIO DE 50M.			ÁREA RURAL
PREFEITO:	SECRETÁRIO:	DIRETOR:	ESC.:	PROCESSO.:
ANTONIO SERGIO A. VIDIGAL	CLAUDIO DENICOLI	RENATO COSTA	1/15.000	-
BASE:	AUTOR:	DESENHISTA:	DATA:	PRANCHA:
BASE CARTOGRÁFICA - RESTITUIÇÃO 2014 HIPARC/FMS	EQUIPE SEDUR	EQUIPE SEDUR	12/04/2023	01/01

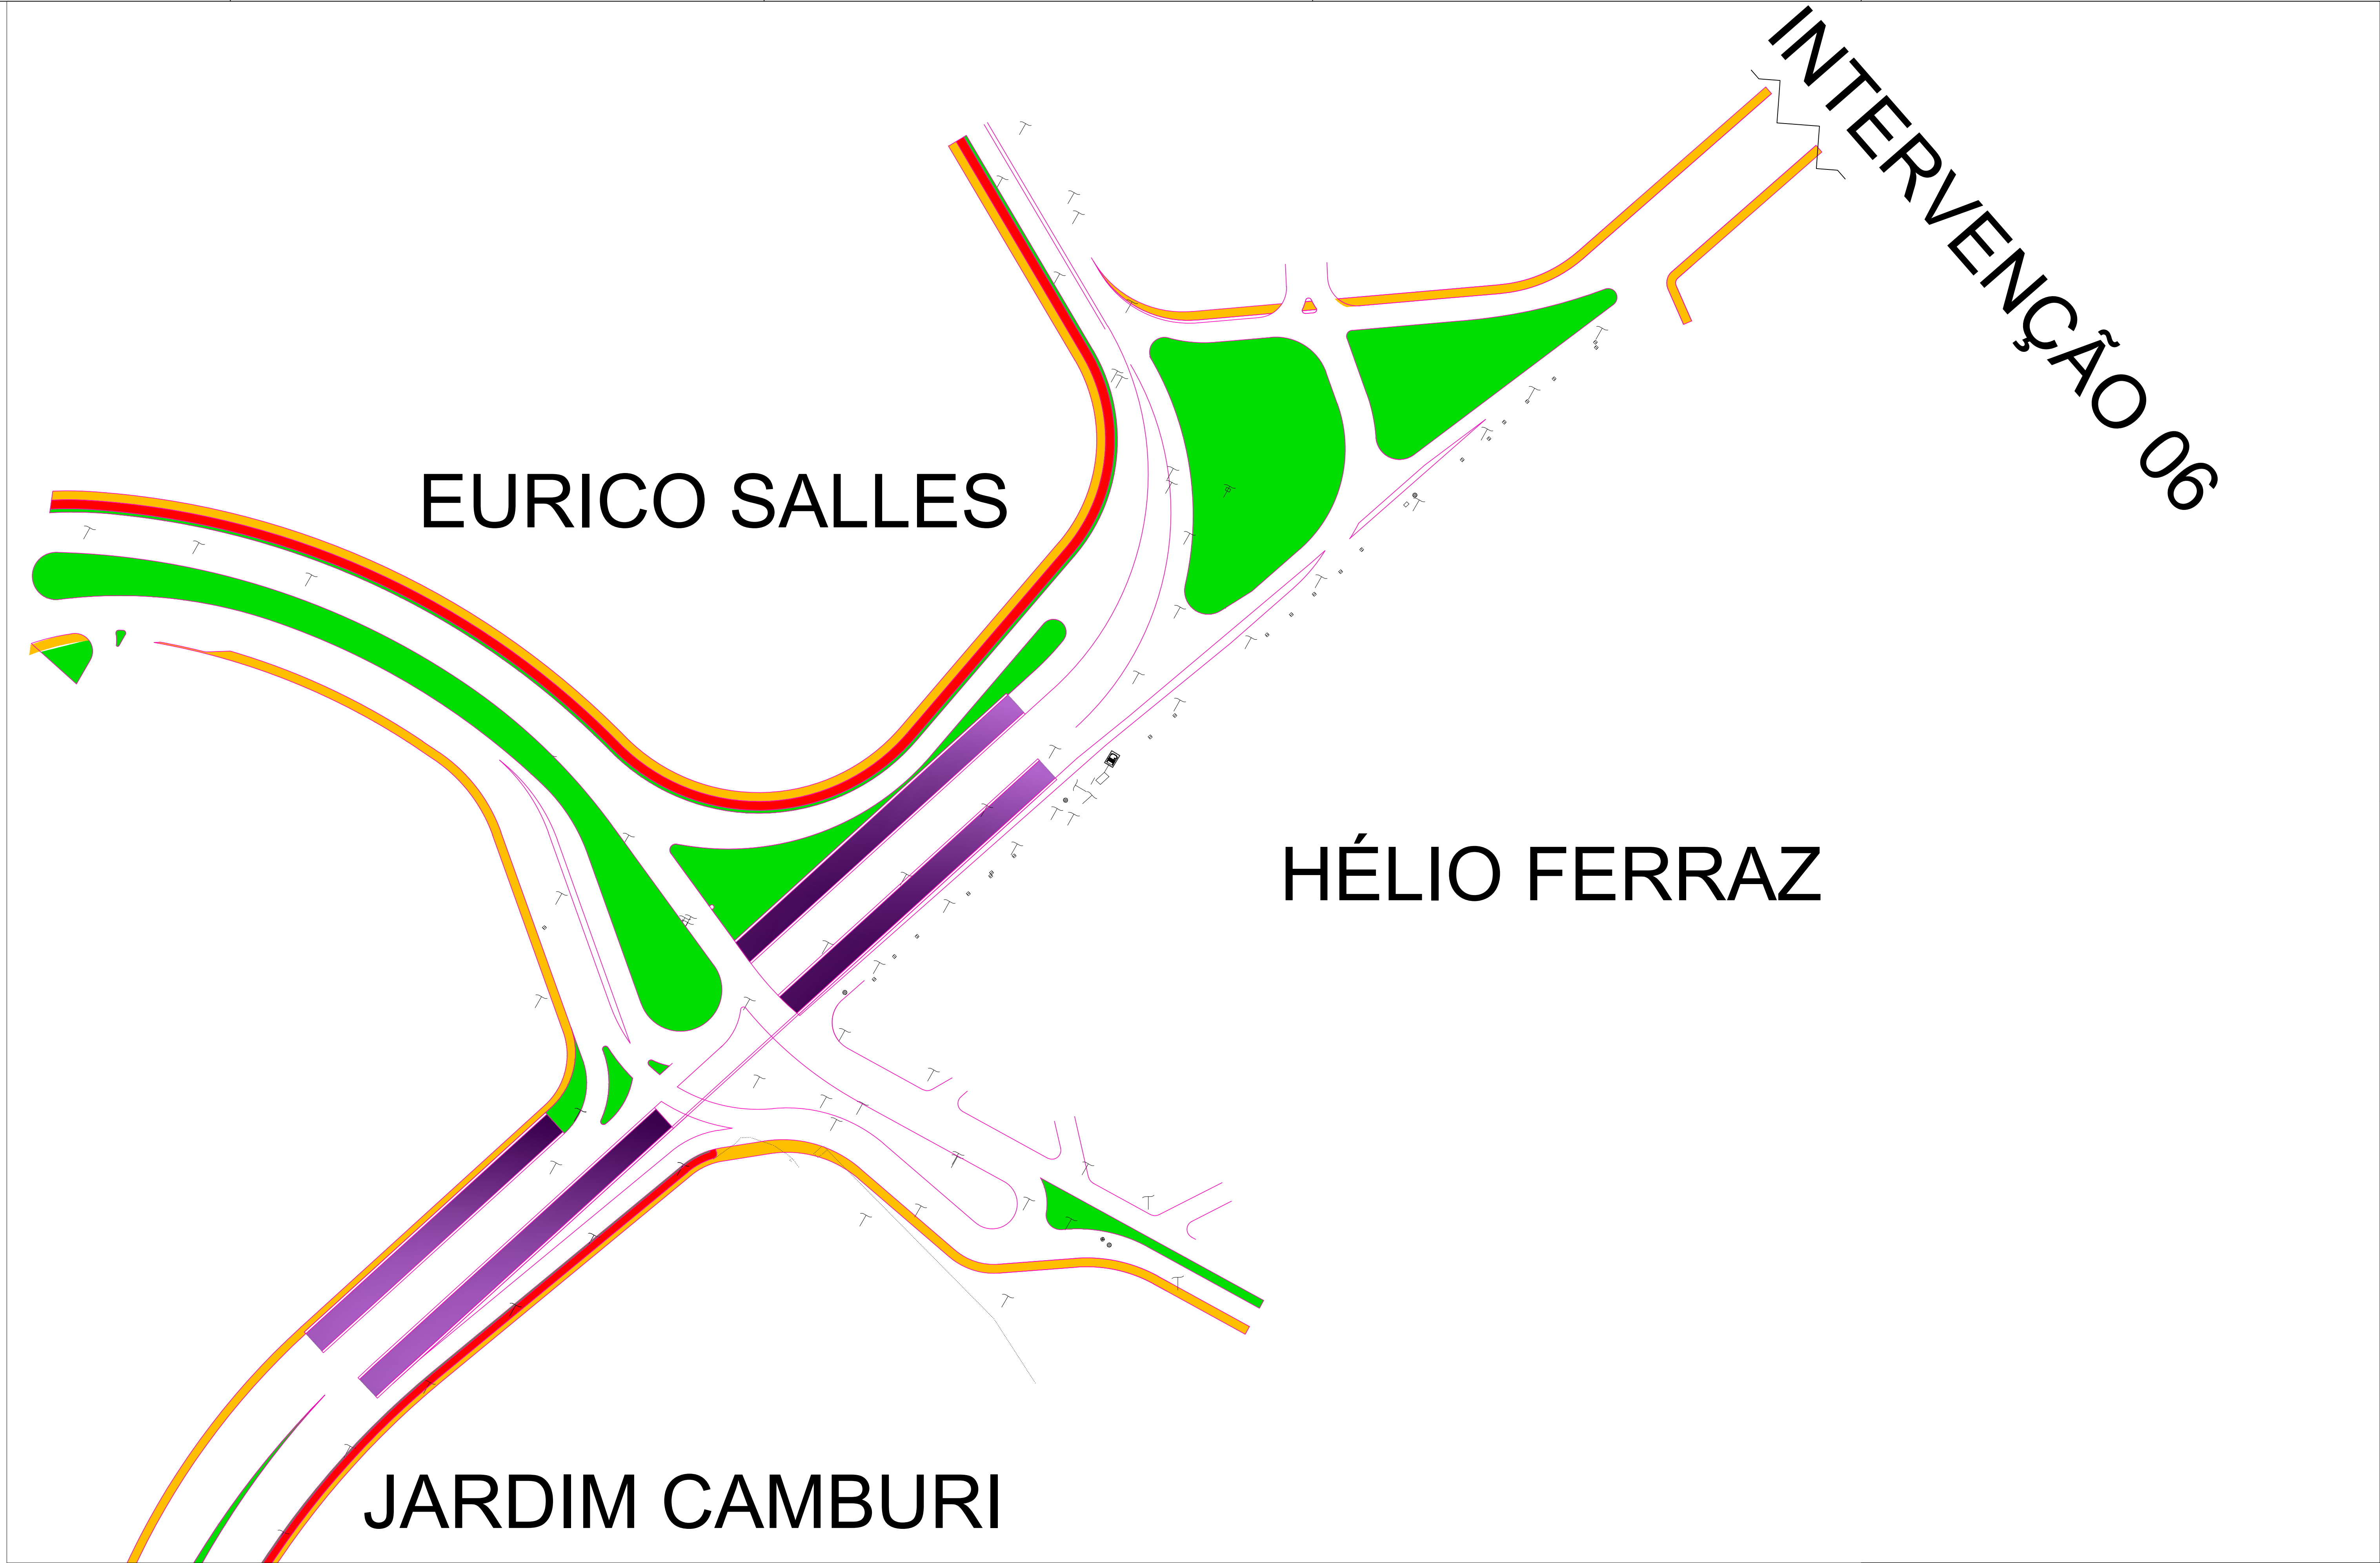

PREFEITURA MUNICIPAL DA SERRA SECRETARIA DE DESENVOLVIMENTO URBANO DEPARTAMENTO DE TRÂNSITO					
INTERVENÇÃO Nº:	TÍTULO:	LOCAL:			
03	PASSAGEM EM NÍVEIS DIFERENTES NO CRUZAMENTO DAS AVENIDAS JOÃO PALÁCIO E AMAZONAS COM A AVENIDA NORTE SUL.	AVENIDA JOÃO PALÁCIO E AMAZONAS			
PREFEITO:	SECRETÁRIO:	DIRETOR:	ESQ.:	PROCESSO:	
ANTÔNIO SÉRGIO A. VIDIGAL	CLAUDIO DENICOLI	RENATO COSTA	1/1.000	-	
BASE:	AUTOR:	DESENHISTA:	DATA:	PRANCHAS:	
BASE CARTOGRÁFICA - RESTITUIÇÃO 2014 HIPAC/PMS	EQUIPE SEDUR	EQUIPE SEDUR	30/03/2023	01/01	A1

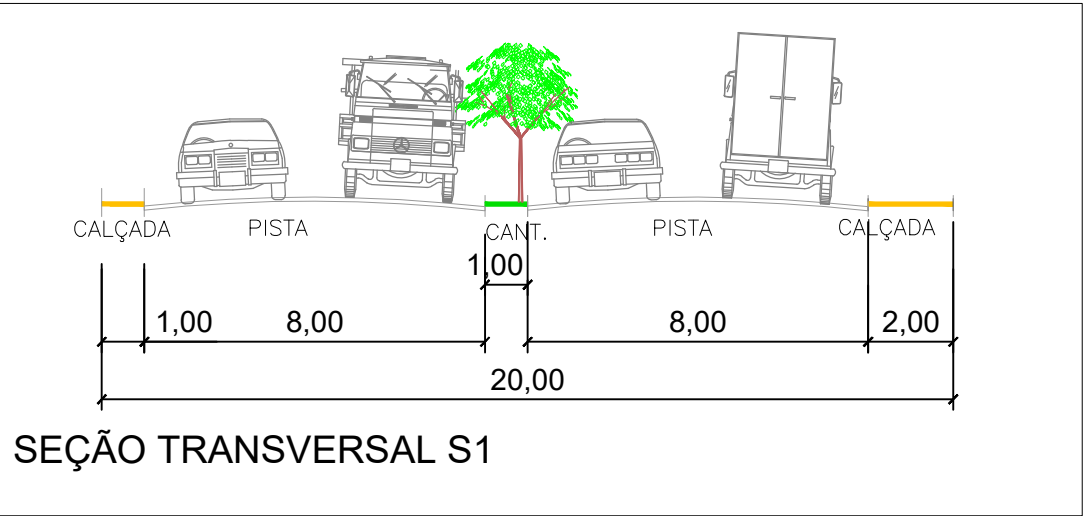


PREFEITURA MUNICIPAL DA SERRA SECRETARIA DE DESENVOLVIMENTO URBANO DEPARTAMENTO DE TRÂNSITO					
INTERVENÇÃO Nº: 04	TÍTULO: LIGAÇÃO ENTRE A AVENIDA NORTE SUL E A INTERVENÇÃO 8, PASSANDO PELO BAIRRO DIAMANTINA			LOCAL: DIAMANTINA	
	PREFEITO: ANTONIO SERGIO A. VIDIGAL	SECRETÁRIO: CLAUDIO DENICOLI	DIRETOR: RENATO COSTA	ESC.: 1/1.000	PROCESSO.: —
BASE:	BASE CARTOGRÁFICA: RESTITUIÇÃO 2014 - HIPARC/PMS	AUTOR: EQUIPE SEDUR	DESENHISTA: EQUIPE SEDUR	DATA: 24/03/2023	PRANCHA: 01/01

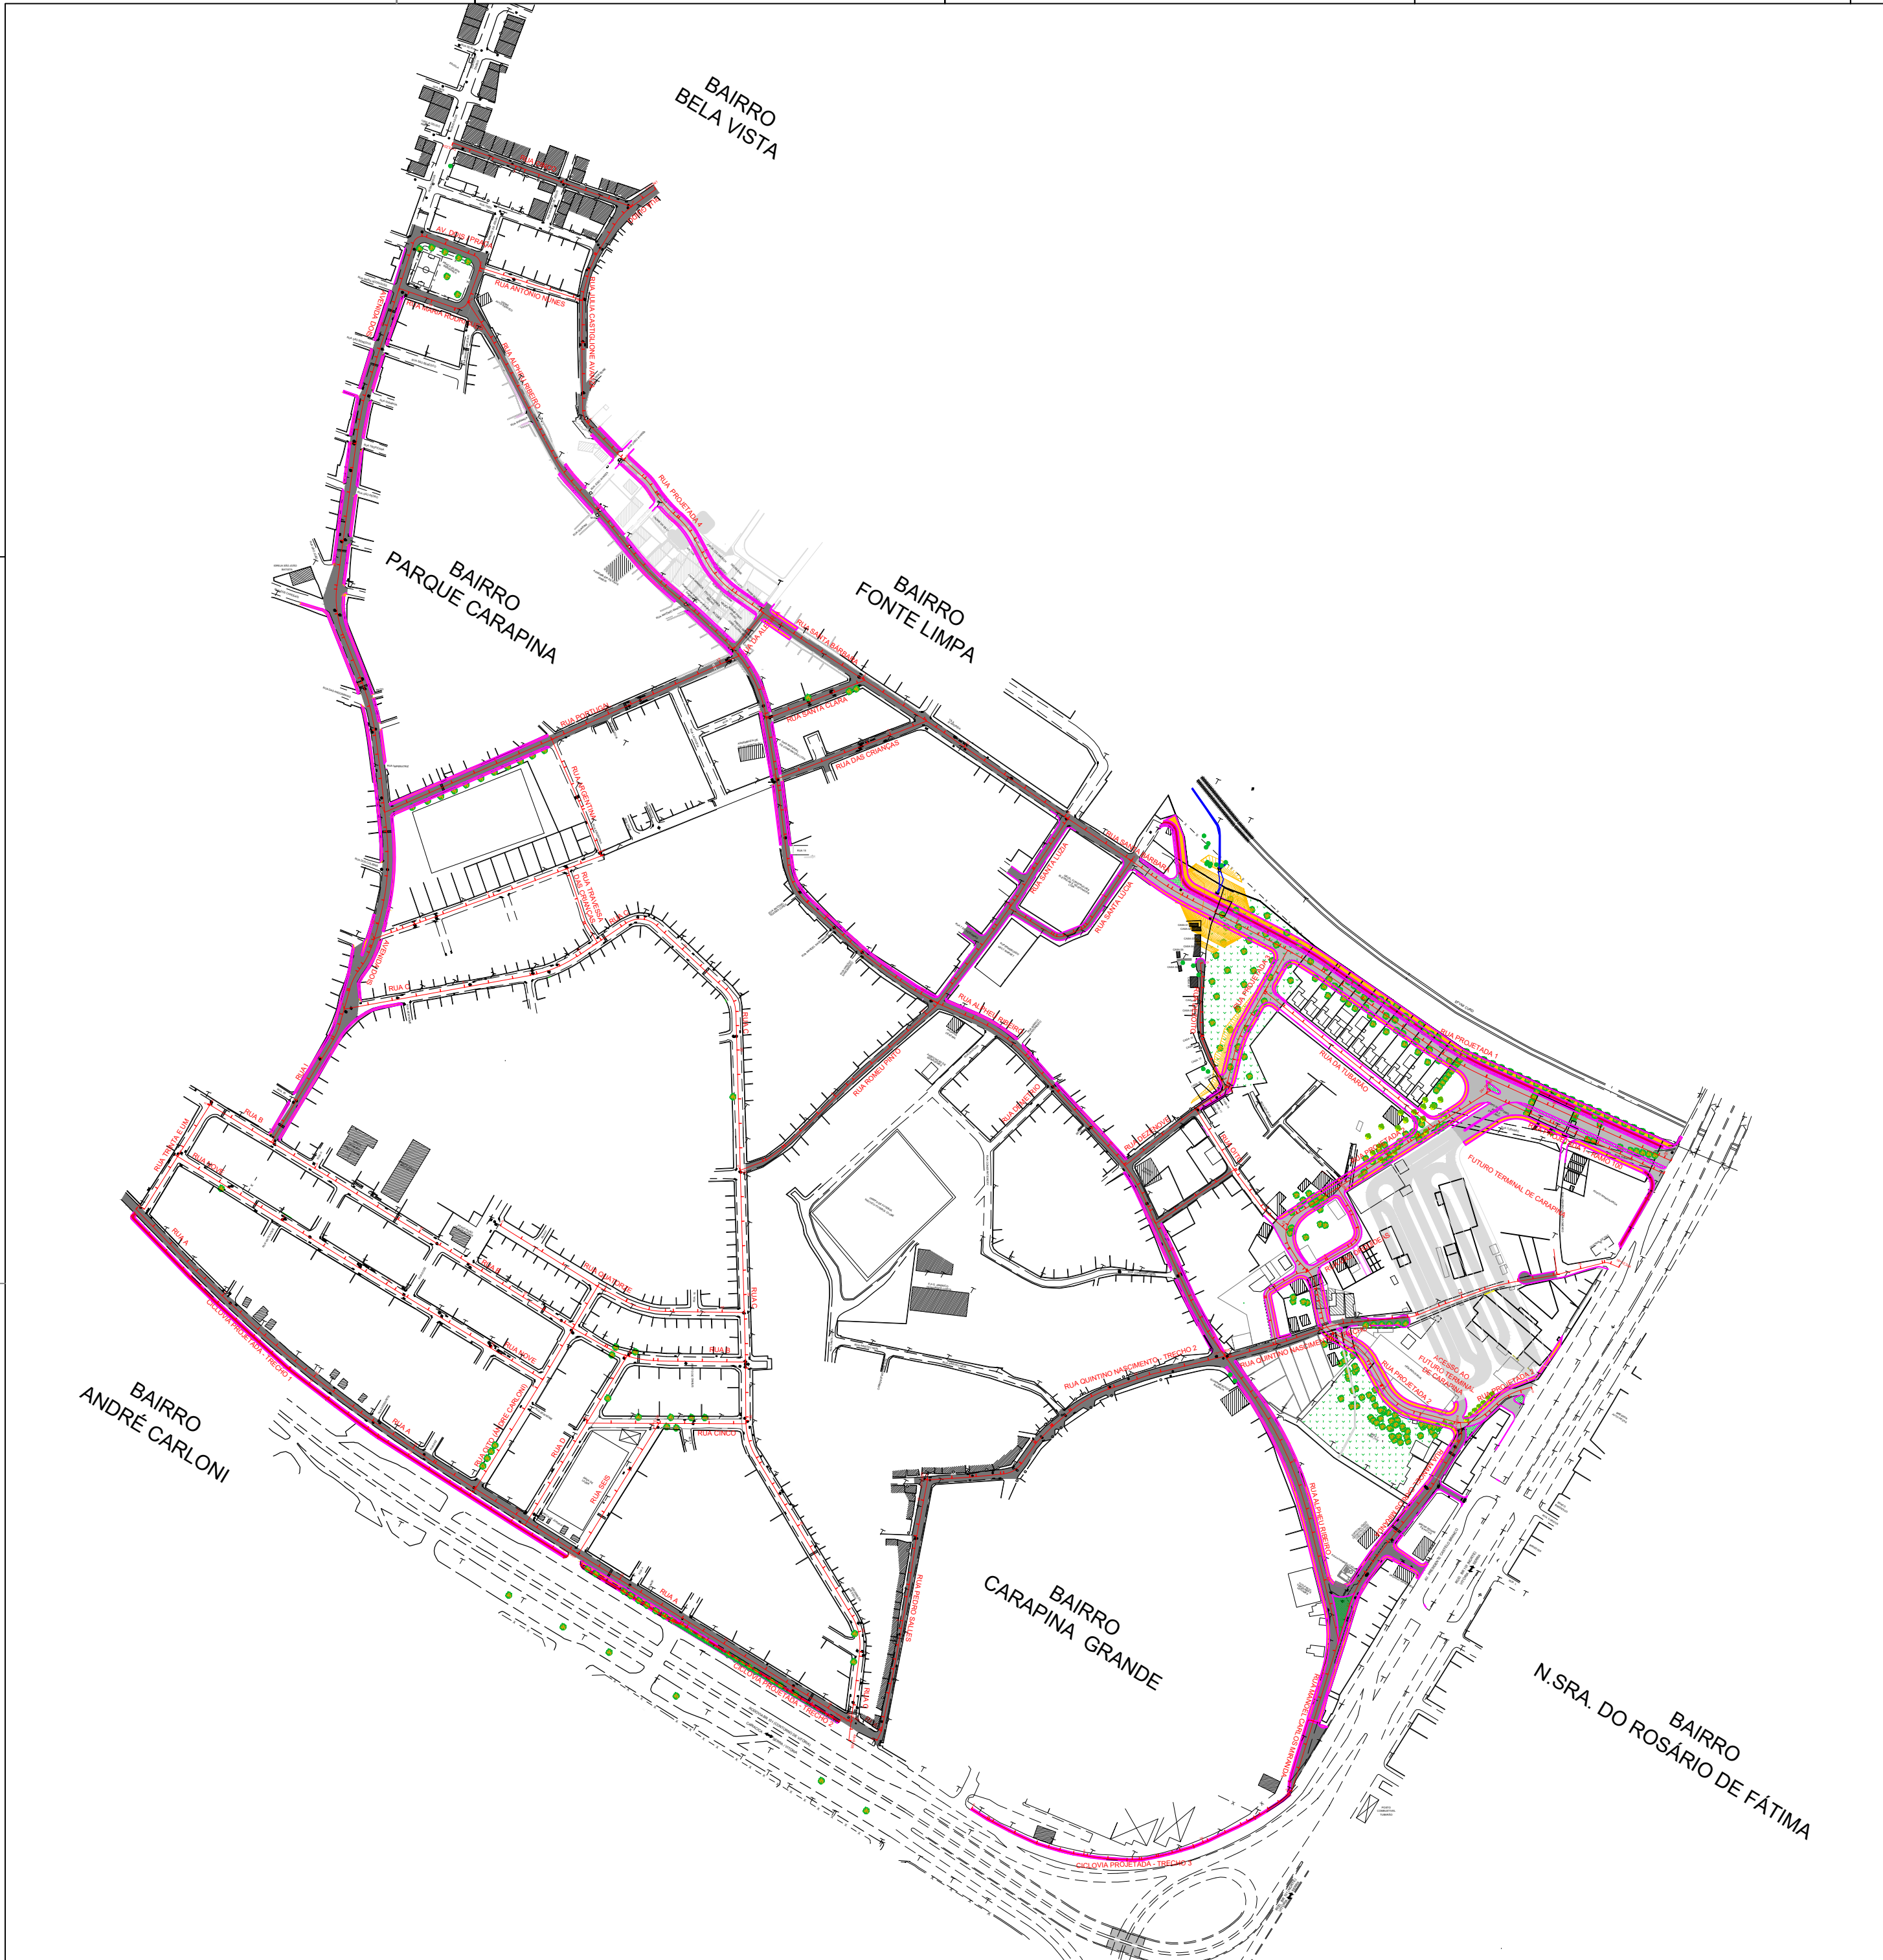


PREFEITURA MUNICIPAL DA SERRA
SECRETARIA DE DESENVOLVIMENTO URBANO
DEPARTAMENTO DE TRÂNSITO

INTERVENÇÃO Nº:	TÍTULO:				LOCAL:
05	LIGAÇÃO DA BR-101 (CARAPINA) AO BAIRRO CARAPINA GRANDE, E MELHORIAS DE DIVERSAS RUAS DO BAIRRO (RUAS MANOEL CARLOS MIRANDA, QUINTINO NASCIMENTO, "UM", SANTA BÁRBARA, HOMERO NASCIMENTO, SANTA LUZIA, SANTA LÚCIA E AV. ALPHEU RIBEIRO, DENTRE OUTRAS)				CARAPINA GRANDE
BASE:	PREFEITO:	SECRETÁRIO:	DIRETOR:	ESC.:	PROCESSO.:
	ANTONIO SERGIO A. VIDIGAL	CLAUDIO DENICOLI	RENATO COSTA	1/4.000	-
2014 HIPARC/PMS	AUTOR:	DESENHISTA:	DATA:	PRANCHA:	
	EQUIPE SEDUR	EQUIPE SEDUR	24/03/2023	01/01	

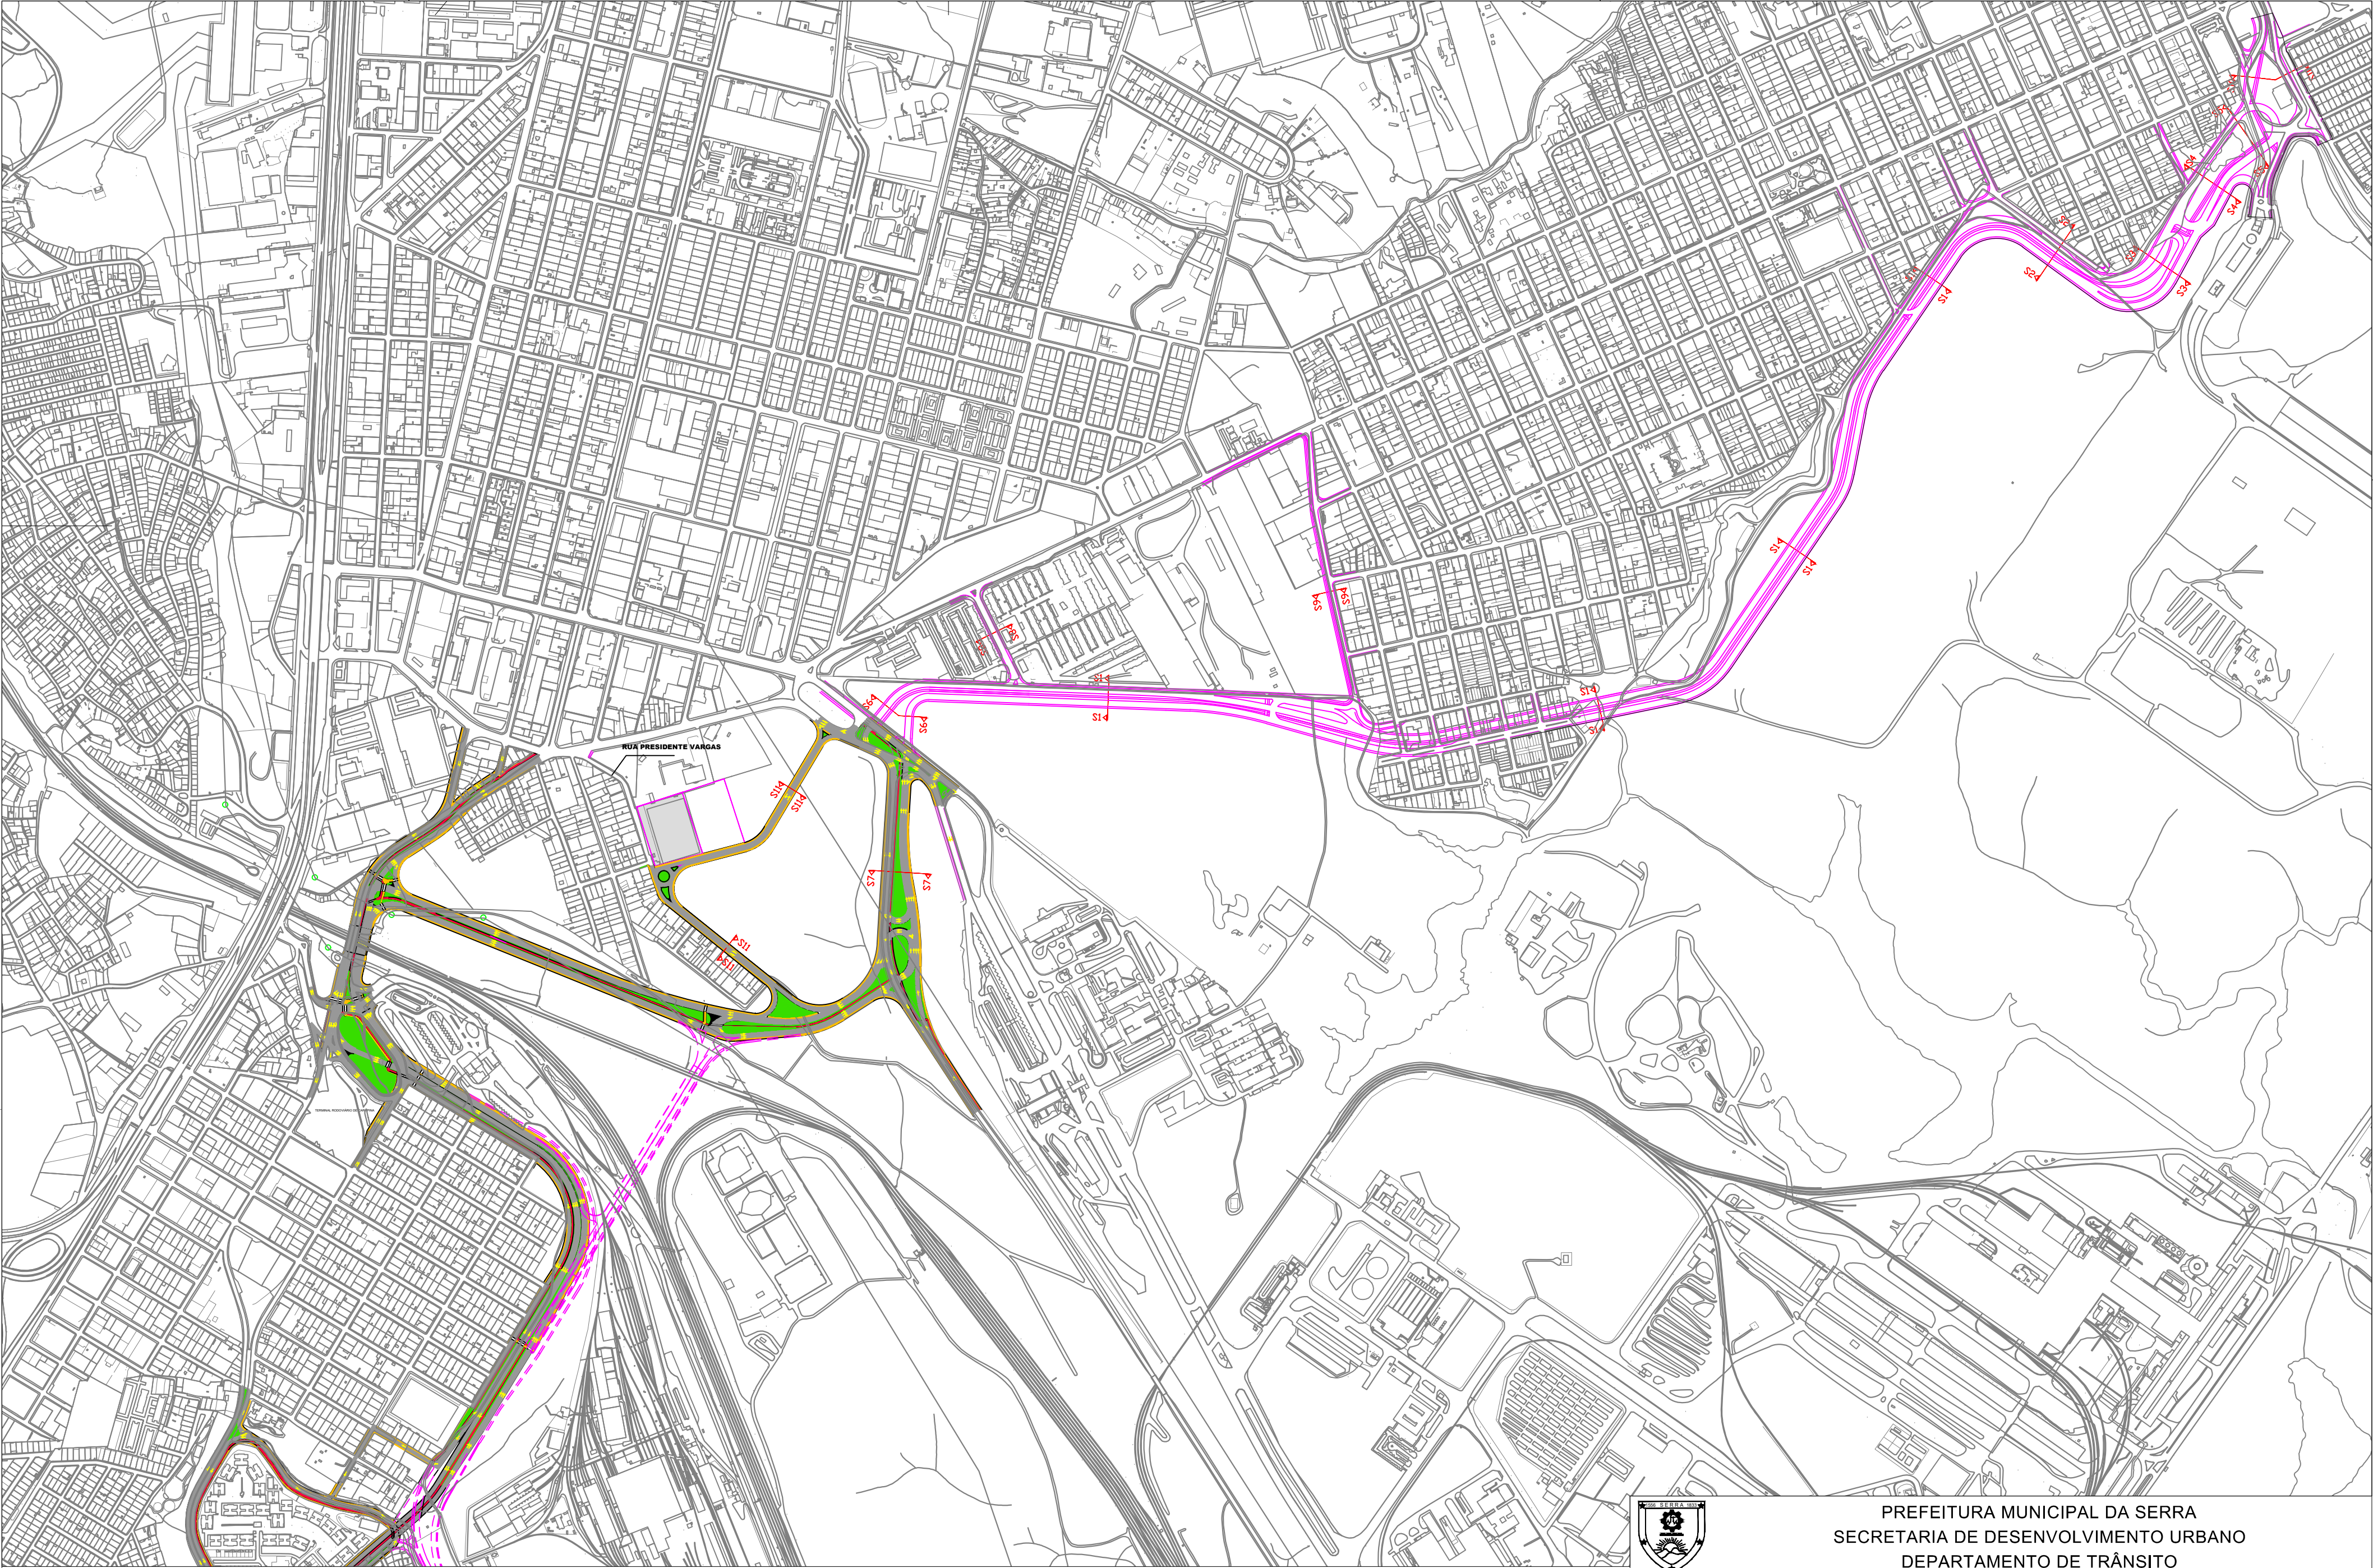


PREFEITURA MUNICIPAL DA SERRA
SECRETARIA DE DESENVOLVIMENTO URBANO
DEPARTAMENTO DE TRÂNSITO


INTERVENÇÃO Nº:	TÍTULO:				LOCAL:
06	LIGAÇÃO DA AVENIDA NORTE SUL EM HÉLIO FERRAZ (INTERVENÇÃO 03) À AVENIDA INDUSTRIAL EM NOVO HORIZONTE, CIDADE CONTINENTAL (PORTARIA NORTE DA ARCELOR MITTAL) COM ACESSOS PARA AVENIDA DOS METALÚRGICOS, PASSANDO JUNTO ÀS DIVISAS DOS TERRENOS DA VALE E DA ARCELOR MITTAL.				NOVO HORIZONTE E HÉLIO FERRAZ
PREFEITO:	SECRETÁRIO:	DIRETOR:	ESC.:	PROCESSO.:	
ANTONIO SÉRGIO A. VIDIGAL	CLAUDIO DENICOLI	RENATO COSTA	1/7.500	-	
AUTOR:	DESENHISTA:	DATA:	PRANCHA:		
EQUIPE SEDUR	EQUIPE SEDUR	24/03/2023	01/02		

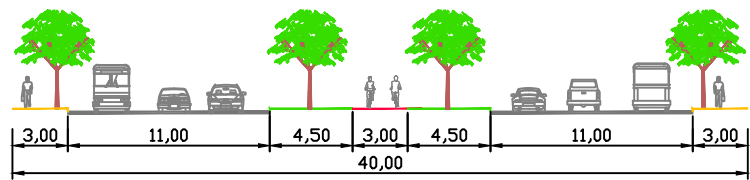


SEÇÃO TRANSVERSAL S 01

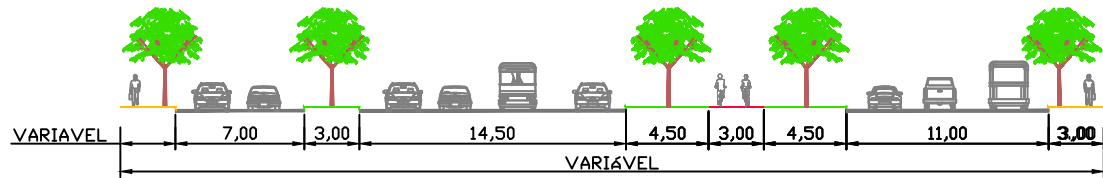


SEÇÃO TRANSVERSAL S 02

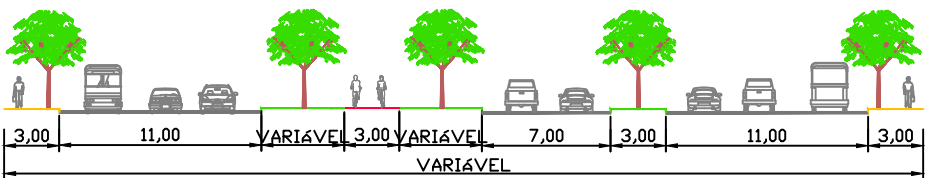


SEÇÃO TRANSVERSAL S 03

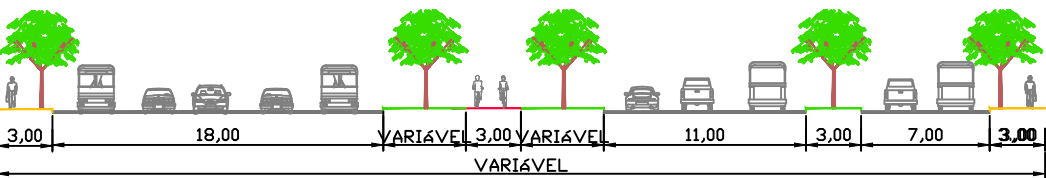


SEÇÃO TRANSVERSAL S 04

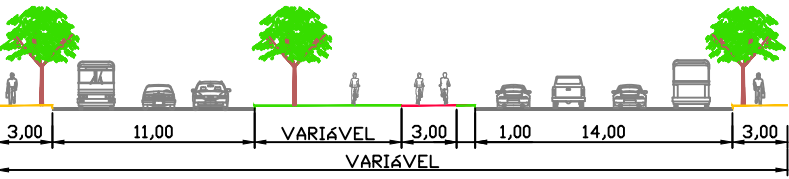


SEÇÃO TRANSVERSAL S 05

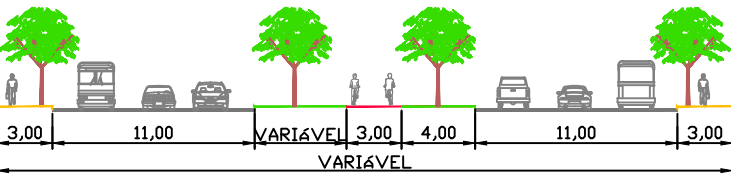


SEÇÃO TRANSVERSAL S 06

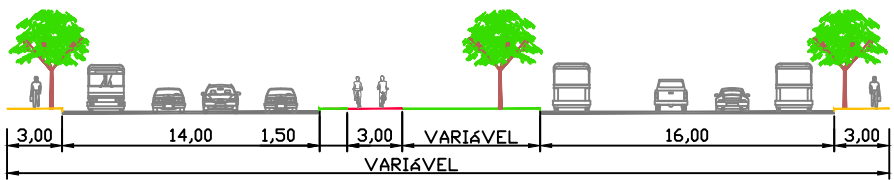


SEÇÃO TRANSVERSAL S 07

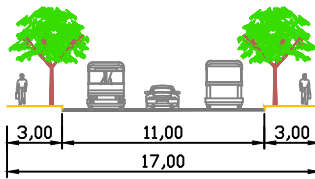


SEÇÃO TRANSVERSAL S 08

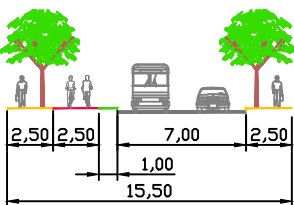

SEÇÃO TRANSVERSAL S 09

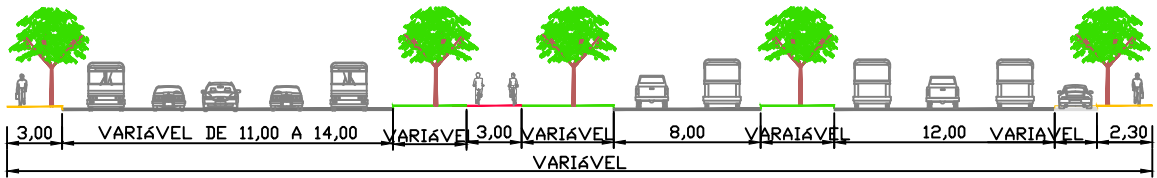

SEÇÃO TRANSVERSAL S 10

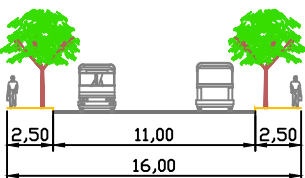

SEÇÃO TRANSVERSAL S 11

SEÇÕES TRANSVERSAIS



PREFEITURA MUNICIPAL DA SERRA
SECRETARIA DE DESENVOLVIMENTO URBANO
DEPARTAMENTO DE TRÂNSITO

INTERVENÇÃO N°: 06	TÍTULO: LIGAÇÃO DA AVENIDA NORTE SUL EM HÉLIO FERRAZ (INTERVENÇÃO 03) À AVENIDA INDUSTRIAL EM NOVO HORIZONTE/CIDADE CONTINENTAL (PORTARIA NORTE DA ARCELOR MITTAL) COM ACESSOS PARA AVENIDA DOS METALÚRGICOS, PASSANDO JUNTO ÀS DIVISAS DOS TERRENOS DA VALE E DA ARCELOR MITTAL.	LOCAL: NOVO HORIZONTE E HÉLIO FERRAZ
PREFEITO: ANTONIO SERGIO A. VIDIGAL	SECRETÁRIO: CLAUDIO DENICOLI	DIRETOR: RENATO COSTA
BASE: BASE CARTOGRÁFICA - RESTITUIÇÃO 2014 HIPARC/PMS	AUTOR: EQUIPE SEDUR	DESENHISTA: EQUIPE SEDUR
ESC.: 1/2.000	PROCESSO.: -	DATA: 24/03/2023
PRANCHA: 02/02		



PLANTA BAIXA - INTERVENÇÃO VIÁRIA 07



PREFEITURA MUNICIPAL DA SERRA

SECRETARIA DE DESENVOLVIMENTO URBANO


DEPARTAMENTO DE TRÂNSITO

INTERVENÇÃO Nº:	TÍTULO:			LOCAL:
07	BINÁRIO DE TRÁFEGO ENVOLVENDO A AVENIDA BRASIL E RUAS PAPAGAIO, ERICO VERISSIMO, AVENIDA CARAPÉBUS E OUTRAS EM NOVO HORIZONTE.			AVENIDA BRASIL E RUAS PAPAGAIO, ERICO VERISSIMO, AVENIDA CARAPÉBUS E OUTRAS EM NOVO HORIZONTE.
PREFEITO:	SECRETÁRIO:	DIRETOR:	ESCALA:	PROCESSO:
ANTONIO SERGIO VIDIGAL	CLAUDIO DENICOLI	RENATO COSTA	1/2.000	-
AUTOR:	DESENHISTA:	DATA:	PRANCHAS:	
2014 HIFARC/RMS	EQUIPE SEDUR	24/03/2023	EQUIPE SEDUR	01/07


A1




ANEXO 02 - SEÇÕES TRANSVERSAIS TIPO - INTERVENÇÃO VIÁRIA 07

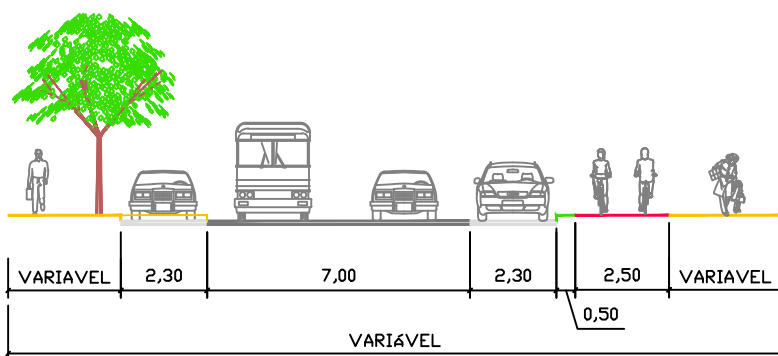

SEÇÃO TRANSVERSAL S1

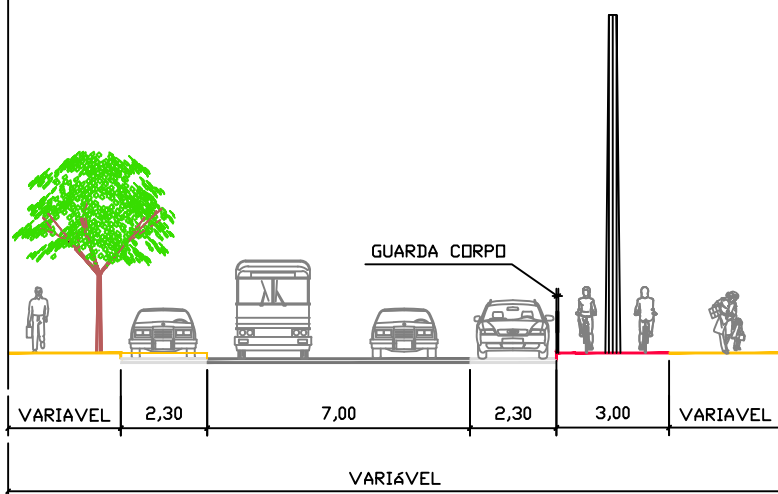

SEÇÃO TRANSVERSAL S2

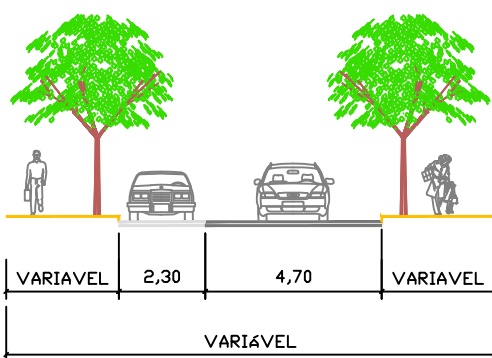


SEÇÃO TRANSVERSAL S3




PREFEITURA MUNICIPAL DA SERRA SECRETARIA DE DESENVOLVIMENTO URBANO DEPARTAMENTO DE TRÂNSITO

INTERVENÇÃO Nº: 07	TÍTULO: BINÁRIO DE TRÁFEGO ENVOLVENDO A AVENIDA BRASIL E RUAS PAPAGAIO, ÉRICO VERÍSSIMO, AVENIDA CARAPEBUS E OUTRAS EM NOVO HORIZONTE.			LOCAL: AVENIDA BRASIL E RUAS PAPAGAIO, ÉRICO VERÍSSIMO, AVENIDA CARAPEBUS E OUTRAS EM NOVO HORIZONTE.	
	PREFEITO: ANTONIO SERGIO VIDIGAL	SECRETÁRIO: CLAUDIO DENICOLI	DIRETOR: RENATO COSTA	ESC.: 1/2.000	PROCESSO.: -
BASE: BASE CARTOGRÁFICA - RESTITUIÇÃO 2014 - HIPARC/PMS	AUTOR: EQUIPE SEDUR	DESENHISTA: EQUIPE SEDUR	DATA: 24/03/2023	PRANCHA: 03/07	


ANEXO 02 - SEÇÕES TRANSVERSAIS TIPO - INTERVENÇÃO VIÁRIA 07

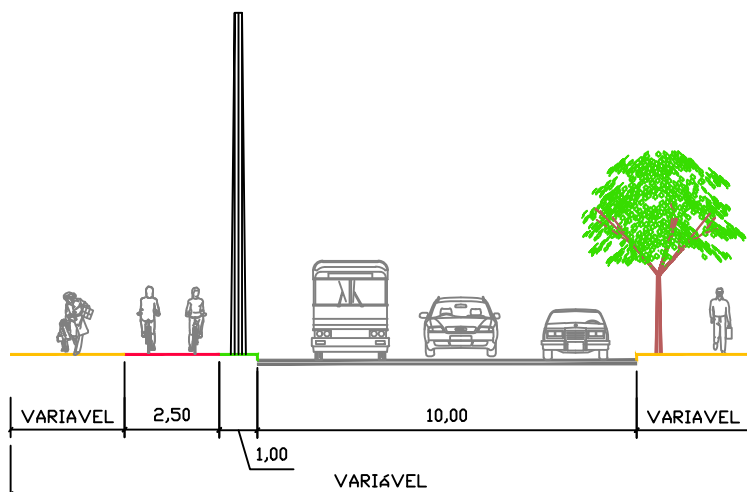

SEÇÃO TRANSVERSAL S4

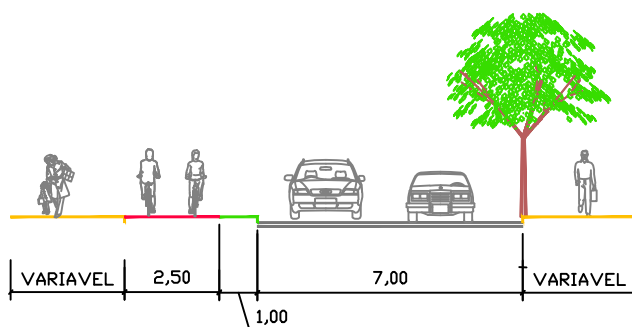

SEÇÃO TRANSVERSAL S5

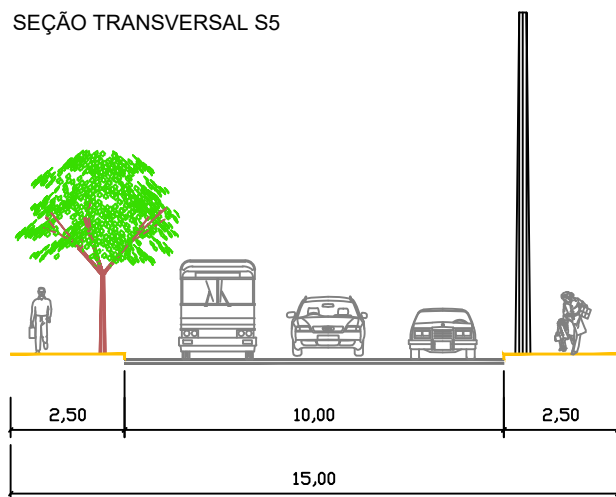


SEÇÃO TRANSVERSAL S6




PREFEITURA MUNICIPAL DA SERRA SECRETARIA DE DESENVOLVIMENTO URBANO DEPARTAMENTO DE TRÂNSITO

INTERVENÇÃO N°: 07	TÍTULO: BINÁRIO DE TRÁFEGO ENVOLVENDO A AVENIDA BRASIL E RUAS PAPAGAIO, ÉRICO VERÍSSIMO, AVENIDA CARAPEBUS E OUTRAS EM NOVO HORIZONTE.			LOCAL: AVENIDA BRASIL E RUAS PAPAGAIO, ÉRICO VERÍSSIMO, AVENIDA CARAPEBUS E OUTRAS EM NOVO HORIZONTE.	
	PREFEITO: ANTONIO SERGIO VIDIGAL	SECRETÁRIO: CLAUDIO DENICOLI	DIRETOR: RENATO COSTA	ESC.: 1/2.000	PROCESSO.: -
BASE: BASE CARTOGRÁFICA - RESTITUIÇÃO 2014 HIPARC/PMS	AUTOR: EQUIPE SEDUR	DESENHISTA: EQUIPE SEDUR	DATA: 24/03/2023	PRANCHA: 04/07	


ANEXO 02 - SEÇÕES TRANSVERSAIS TIPO - INTERVENÇÃO VIÁRIA 07

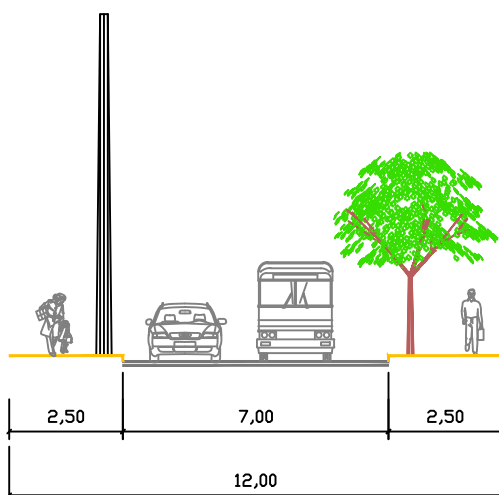


SEÇÃO TRANSVERSAL S7

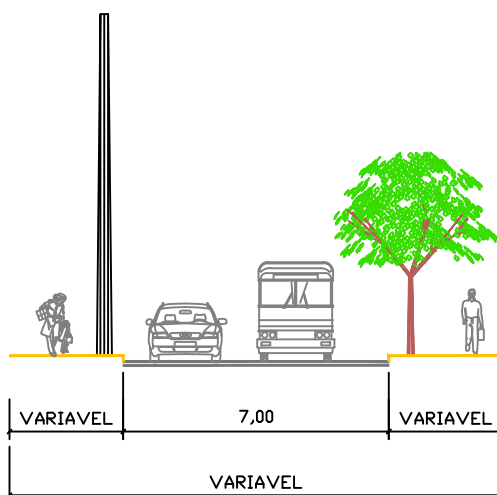

SEÇÃO TRANSVERSAL S7-A

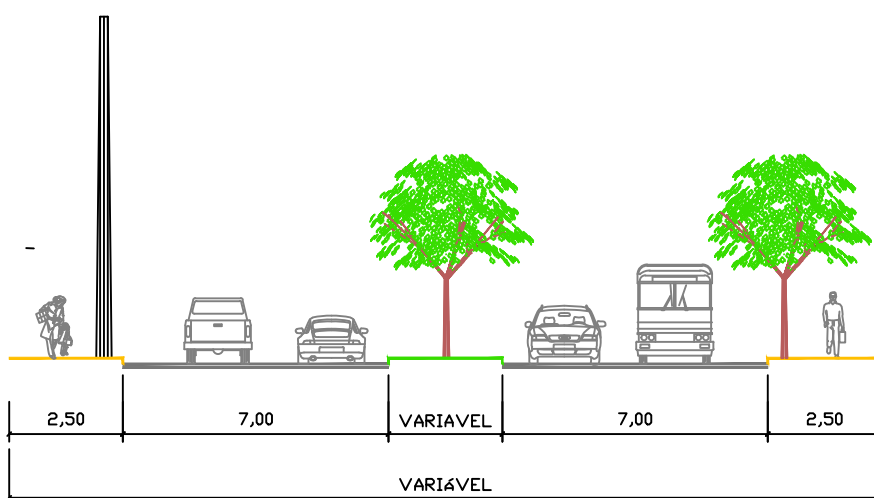

SEÇÃO TRANSVERSAL S8

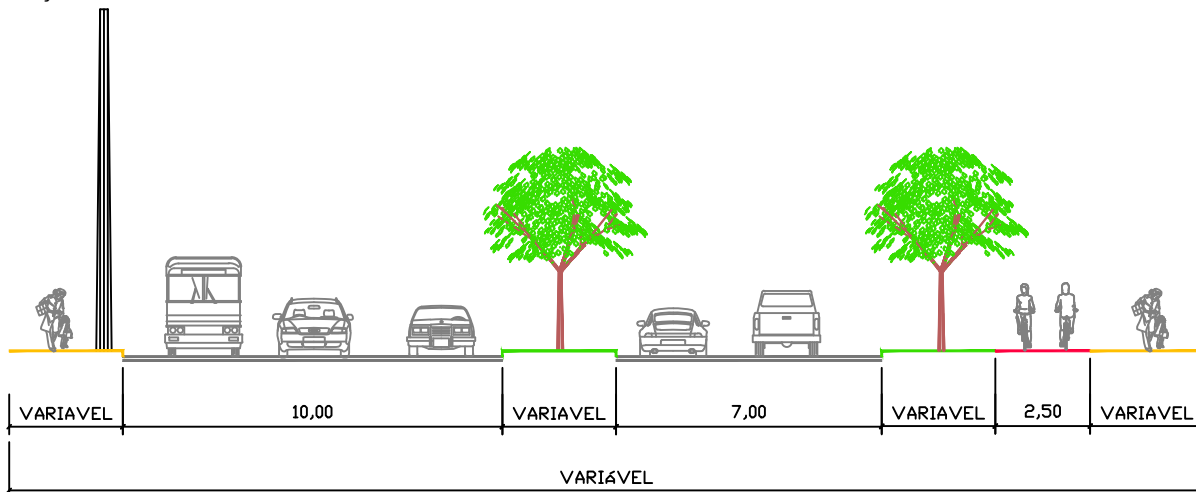


SEÇÃO TRANSVERSAL S9




PREFEITURA MUNICIPAL DA SERRA SECRETARIA DE DESENVOLVIMENTO URBANO DEPARTAMENTO DE TRÂNSITO

INTERVENÇÃO N°: 07	TÍTULO: BINÁRIO DE TRÁFEGO ENVOLVENDO A AVENIDA BRASIL E RUAS PAPAGAIO, ÉRICO VERÍSSIMO, AVENIDA CARAPEBUS E OUTRAS EM NOVO HORIZONTE.			LOCAL: AVENIDA BRASIL E RUAS PAPAGAIO, ÉRICO VERÍSSIMO, AVENIDA CARAPEBUS E OUTRAS EM NOVO HORIZONTE.	
	PREFEITO: ANTÔNIO SÉRGIO VIDIGAL	SECRETÁRIO: CLAUDIO DENICOLI	DIRETOR: RENATO COSTA	ESC.: 1/2.000	PROCESSO.: —
BASE:	BASE CARTOGRÁFICA – RESTITUIÇÃO 2014 - HIPARC/PMS	AUTOR: EQUIPE SEDUR	DESENHISTA: EQUIPE SEDUR	DATA: 24/03/2023	PRANCHA: 05/07


ANEXO 02 - SEÇÕES TRANSVERSAIS TIPO - INTERVENÇÃO VIÁRIA 07

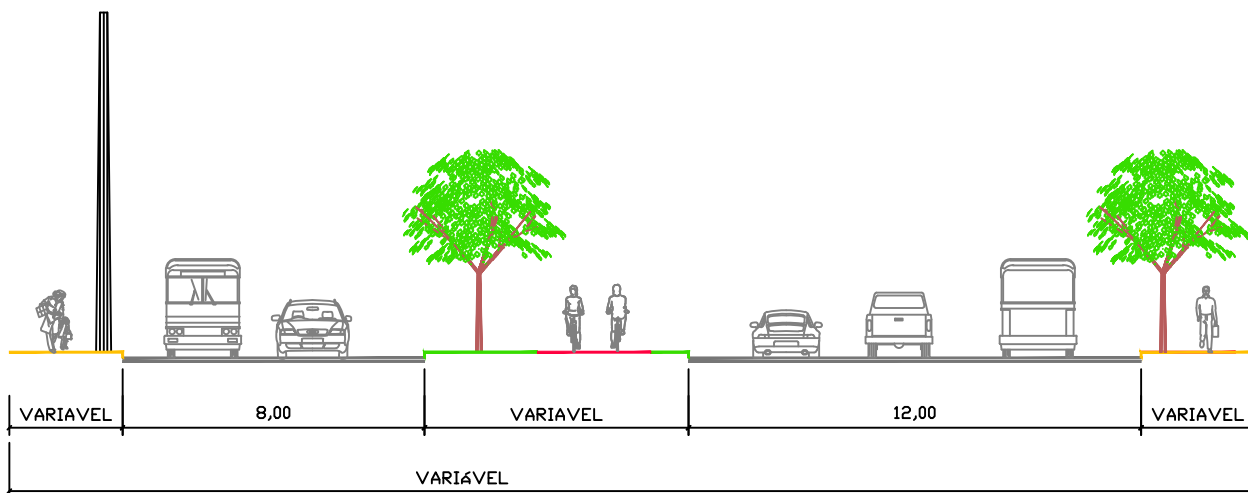

SEÇÃO TRANSVERSAL S10

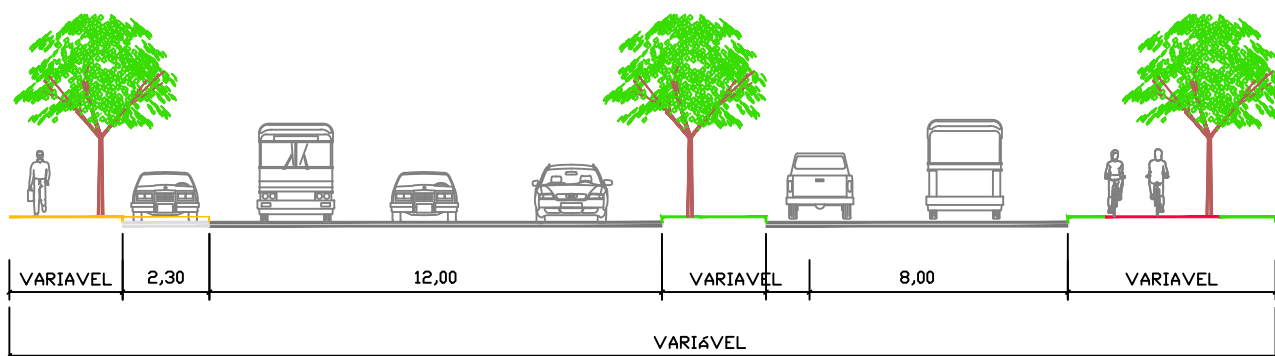

SEÇÃO TRANSVERSAL S11

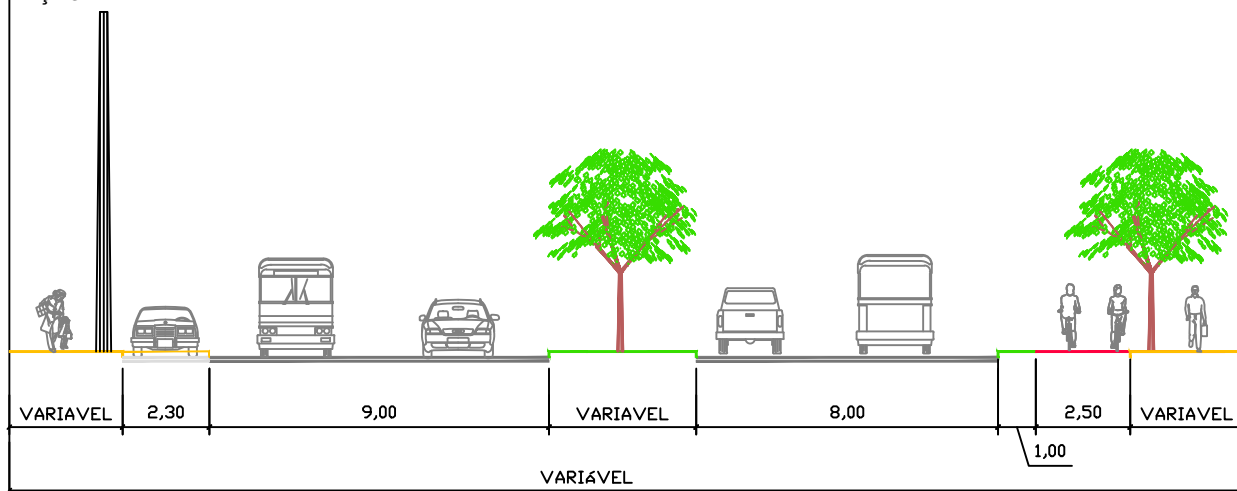


SEÇÃO TRANSVERSAL S12




PREFEITURA MUNICIPAL DA SERRA SECRETARIA DE DESENVOLVIMENTO URBANO DEPARTAMENTO DE TRÂNSITO

INTERVENÇÃO Nº: 07	TÍTULO: BINÁRIO DE TRÁFEGO ENVOLVENDO A AVENIDA BRASIL E RUAS PAPAGAIO, ÉRICO VERÍSSIMO, AVENIDA CARAPEBUS E OUTRAS EM NOVO HORIZONTE.			LOCAL: AVENIDA BRASIL E RUAS PAPAGAIO, ÉRICO VERÍSSIMO, AVENIDA CARAPEBUS E OUTRAS EM NOVO HORIZONTE.	
	PREFEITO: ANTONIO SERGIO VIDIGAL	SECRETÁRIO: CLAUDIO DENICOLI	DIRETOR: RENATO COSTA	ESC.: 1/2.000	PROCESSO.: —
BASE: BASE CARTOGRÁFICA — RESTITUIÇÃO 2014 HIPARC/PMS	AUTOR: EQUIPE SEDUR	DESENHISTA: EQUIPE SEDUR	DATA: 24/03/2023	PRANCHA: 06/07	


ANEXO 02 - SEÇÕES TRANSVERSAIS TIPO - INTERVENÇÃO VIÁRIA 07

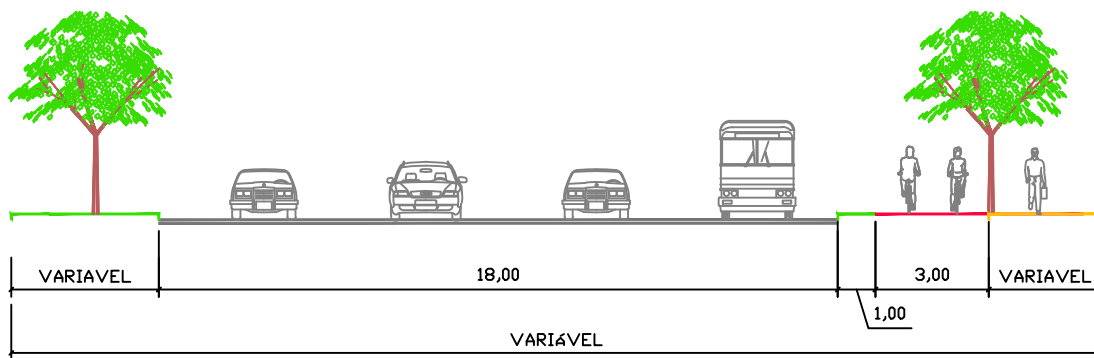

SEÇÃO TRANSVERSAL S13

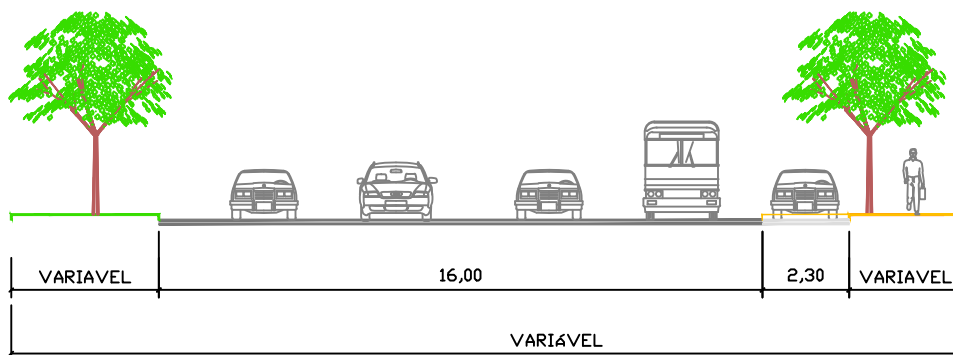

SEÇÃO TRANSVERSAL S14


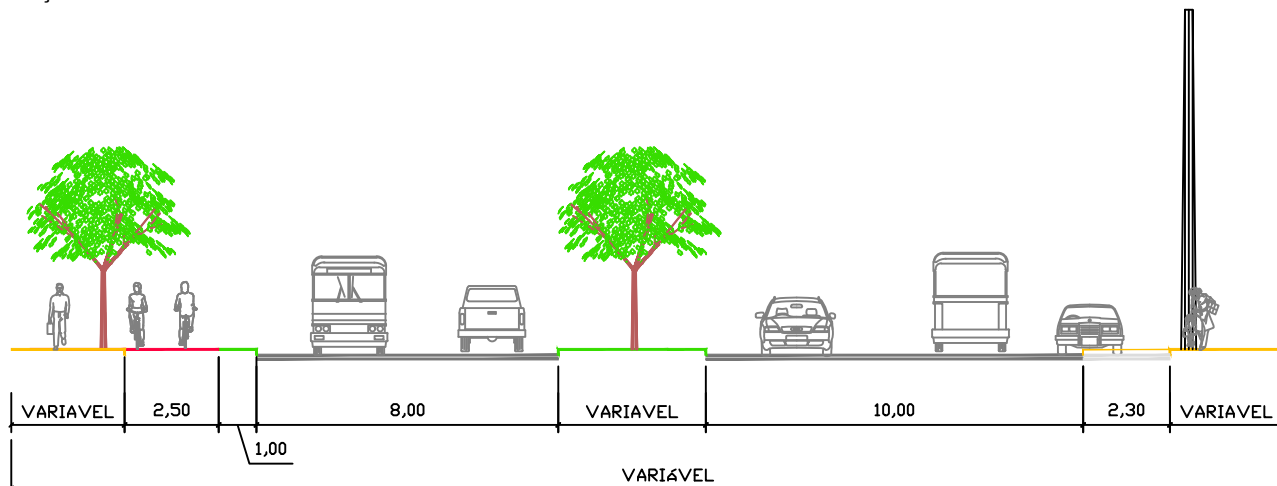


SEÇÃO TRANSVERSAL S15




PREFEITURA MUNICIPAL DA SERRA SECRETARIA DE DESENVOLVIMENTO URBANO DEPARTAMENTO DE TRÂNSITO


INTERVENÇÃO Nº: 07	TÍTULO: BINÁRIO DE TRÁFEGO ENVOLVENDO A AVENIDA BRASIL E RUAS PAPAGAIO, ÉRICO VERÍSSIMO, AVENIDA CARAPEBUS E OUTRAS EM NOVO HORIZONTE.			LOCAL: AVENIDA BRASIL E RUAS PAPAGAIO, ÉRICO VERÍSSIMO, AVENIDA CARAPEBUS E OUTRAS EM NOVO HORIZONTE.	
	PREFEITO: ANTONIO SERGIO VIDIGAL	SECRETÁRIO: CLAUDIO DENICOLI	DIRETOR: RENATO COSTA	ESC.: 1/2.000	PROCESSO.: -
BASE: BASE CARTOGRÁFICA - RESTITUIÇÃO 2014 HIPARC/PMS	AUTOR: EQUIPE SEDUR	DESENHISTA: EQUIPE SEDUR	DATA: 24/03/2023	PRANCHA: 07/07	

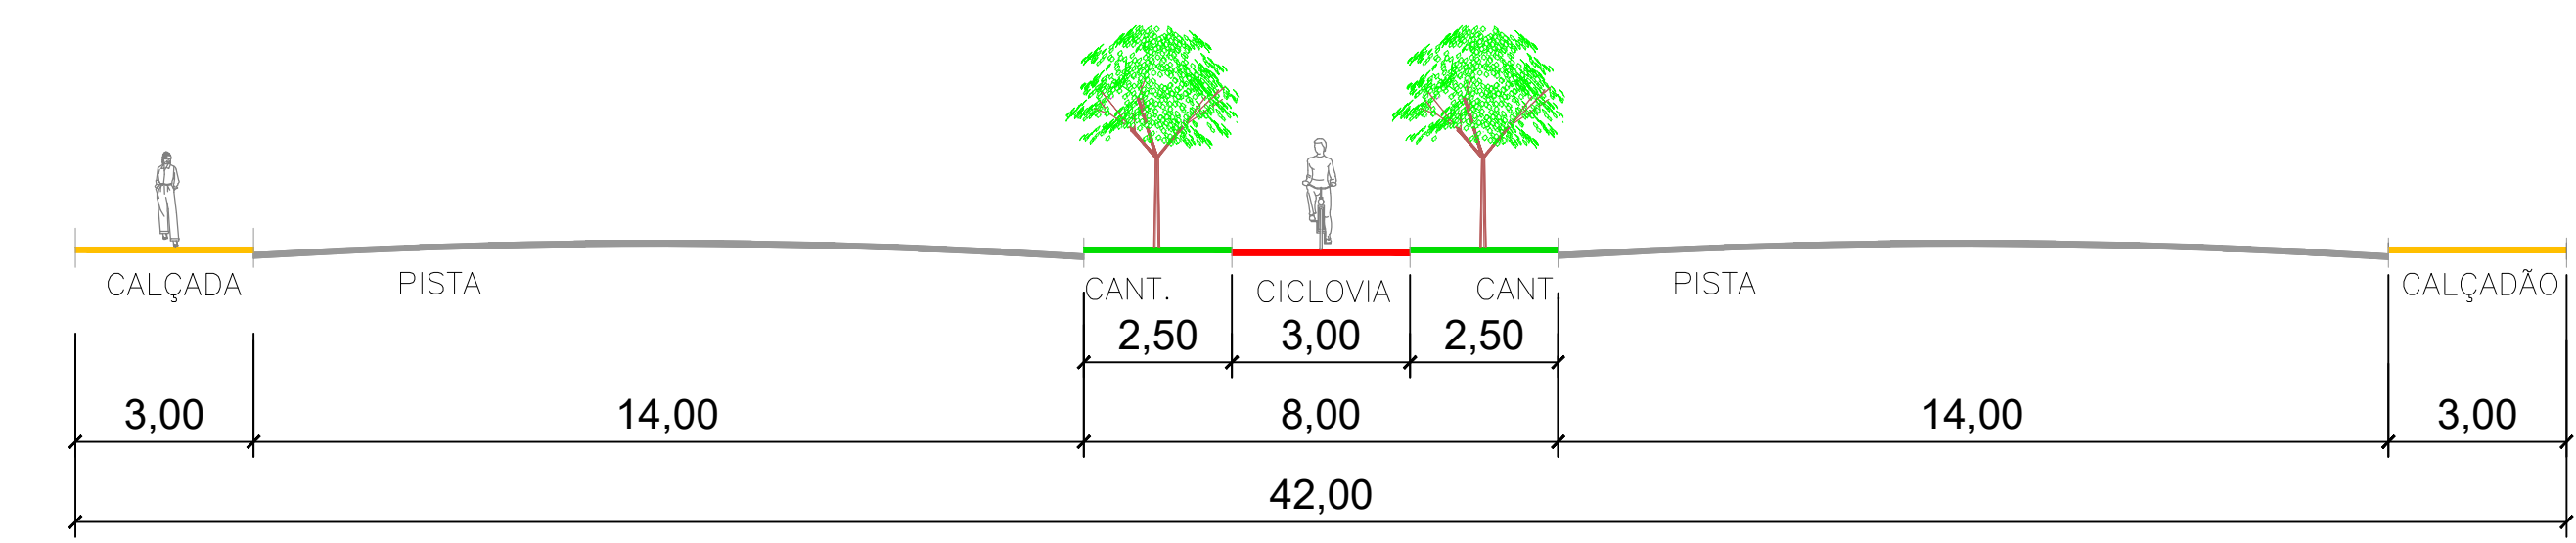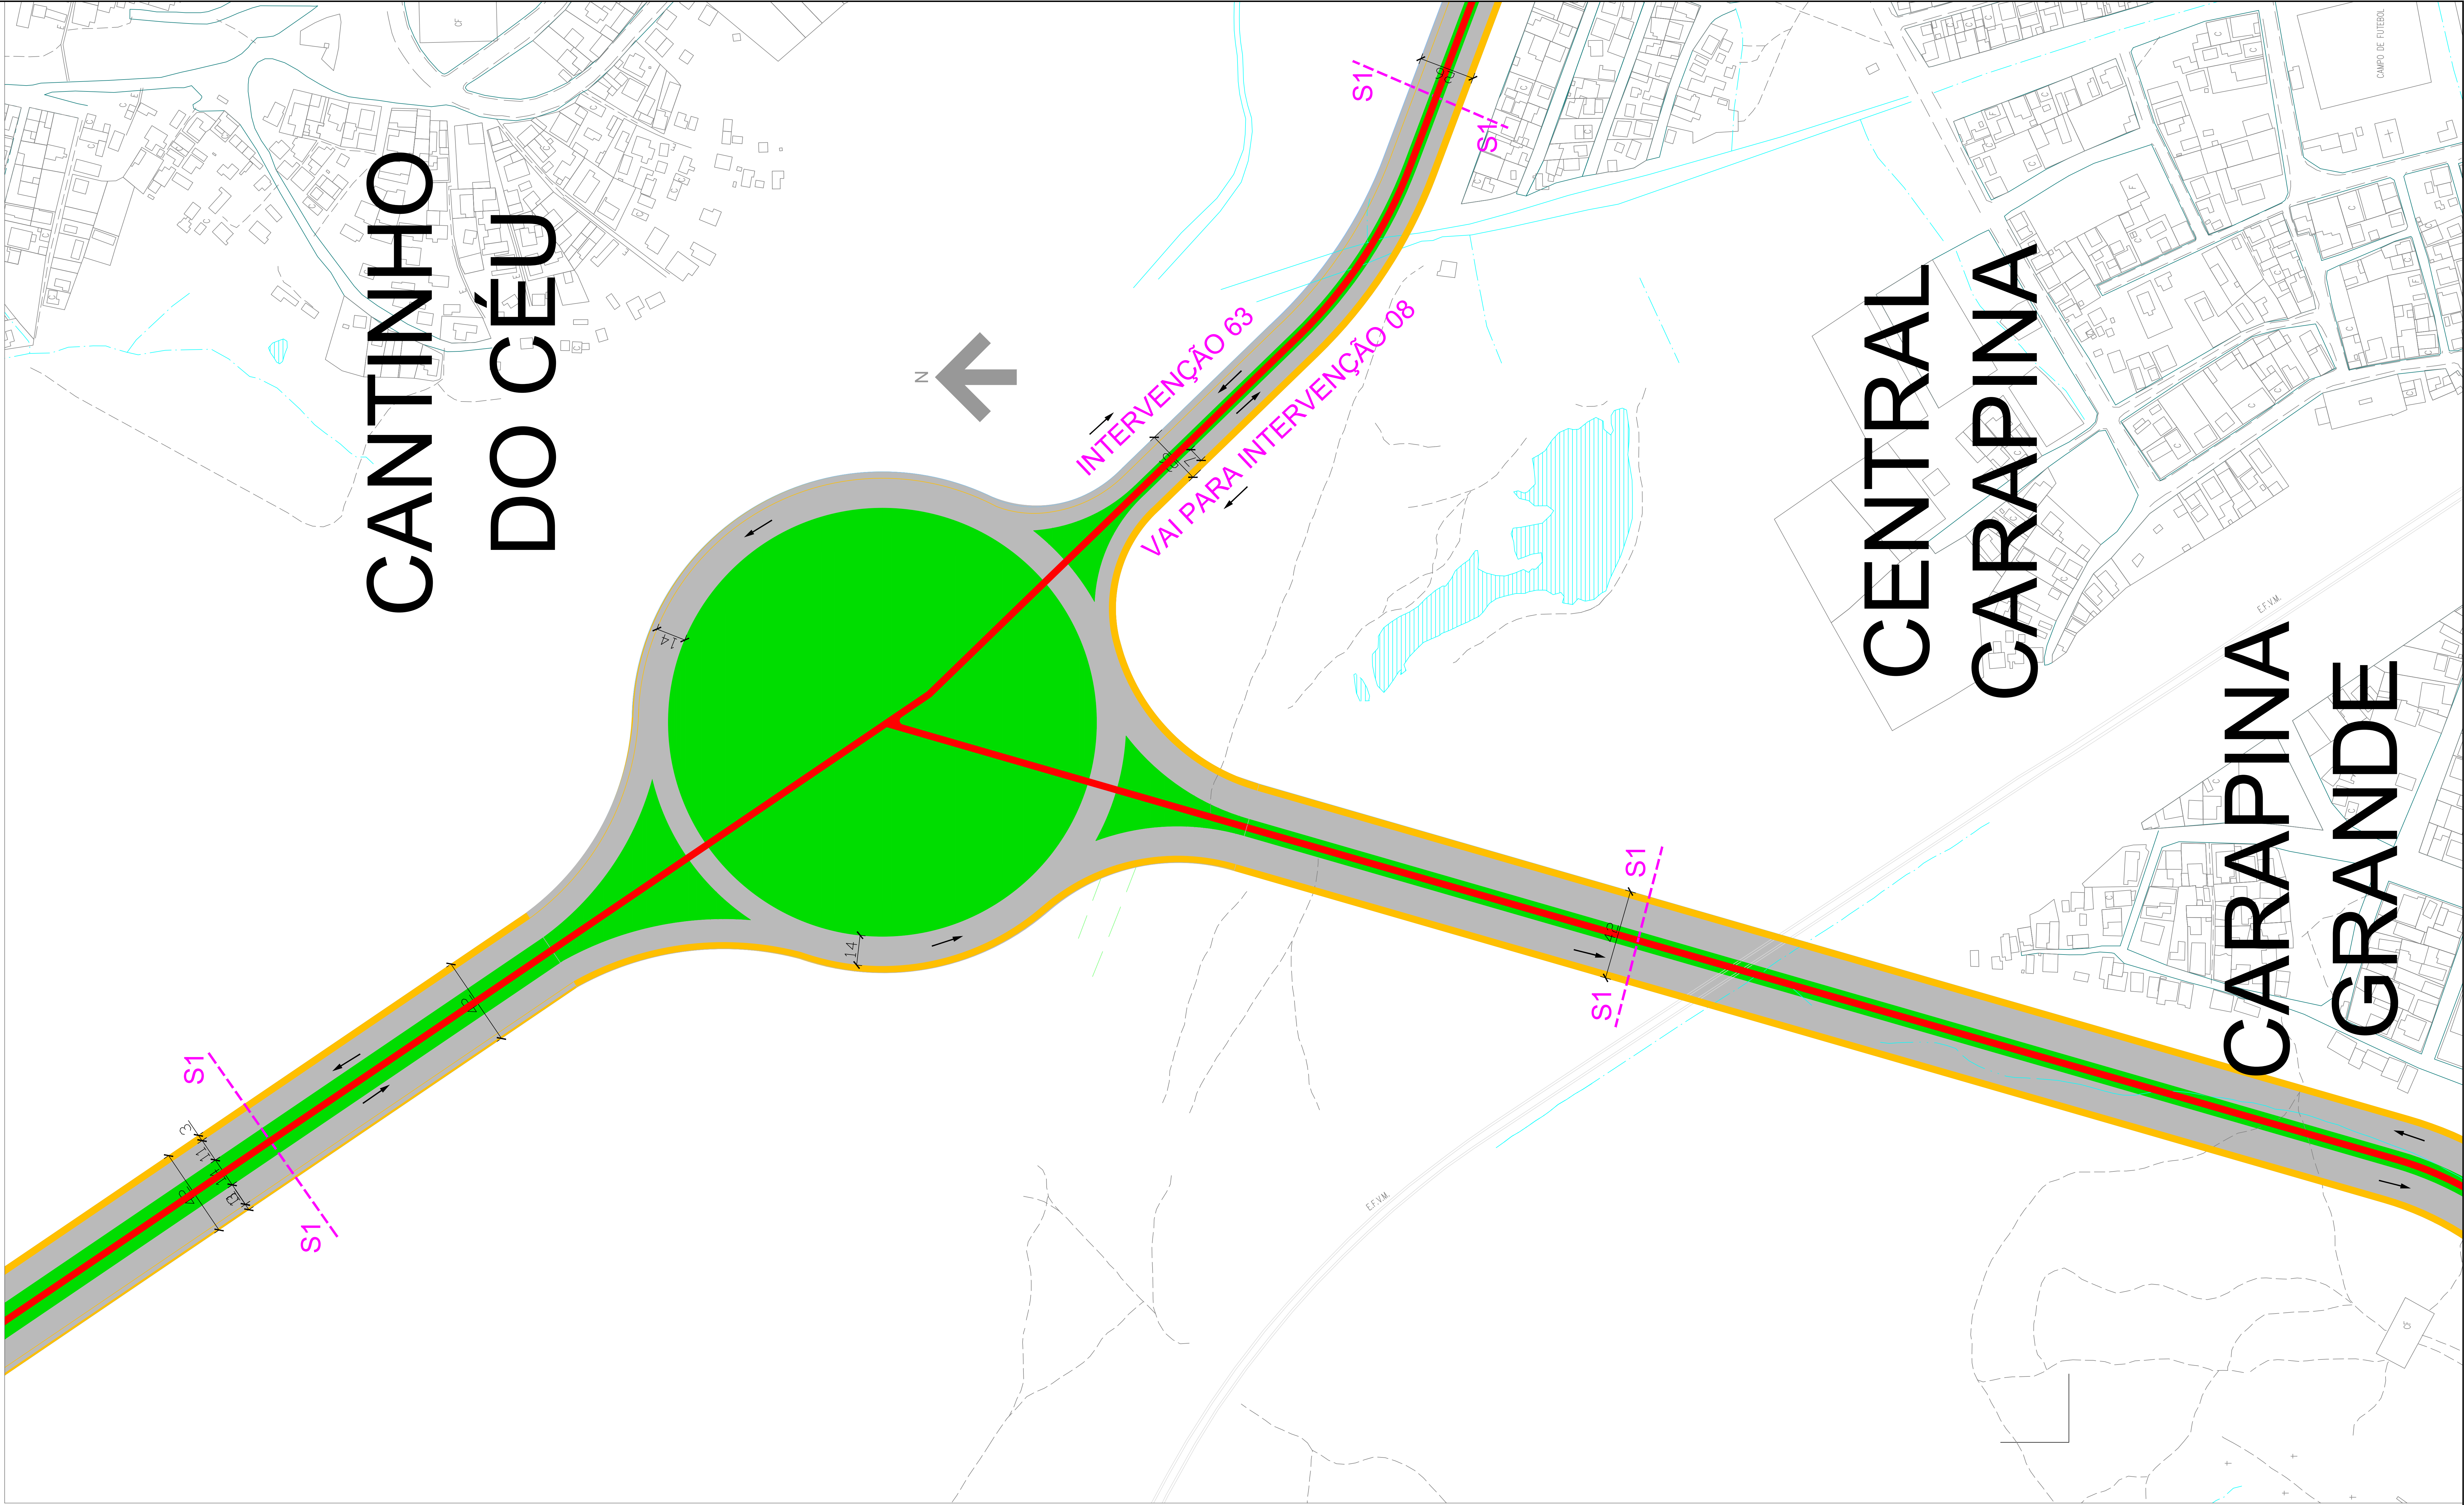

SEÇÃO TRANSVERSAL S1


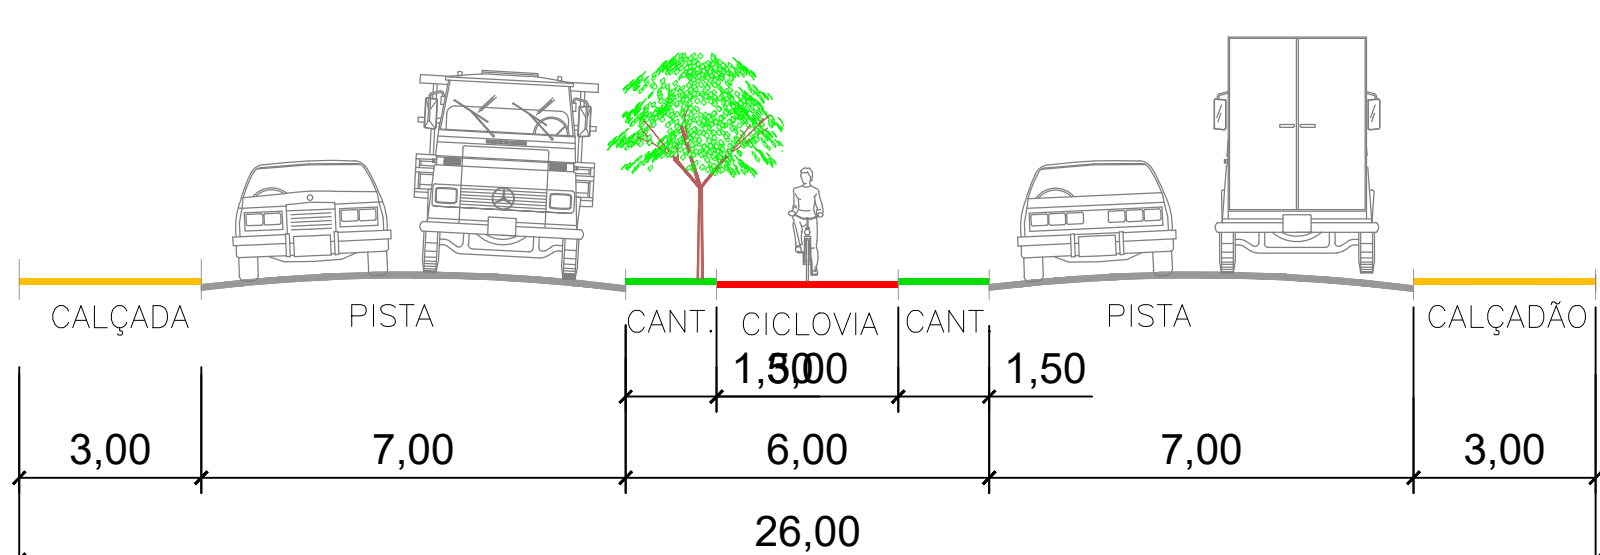


SEÇÃO TRANSVERSAL S2

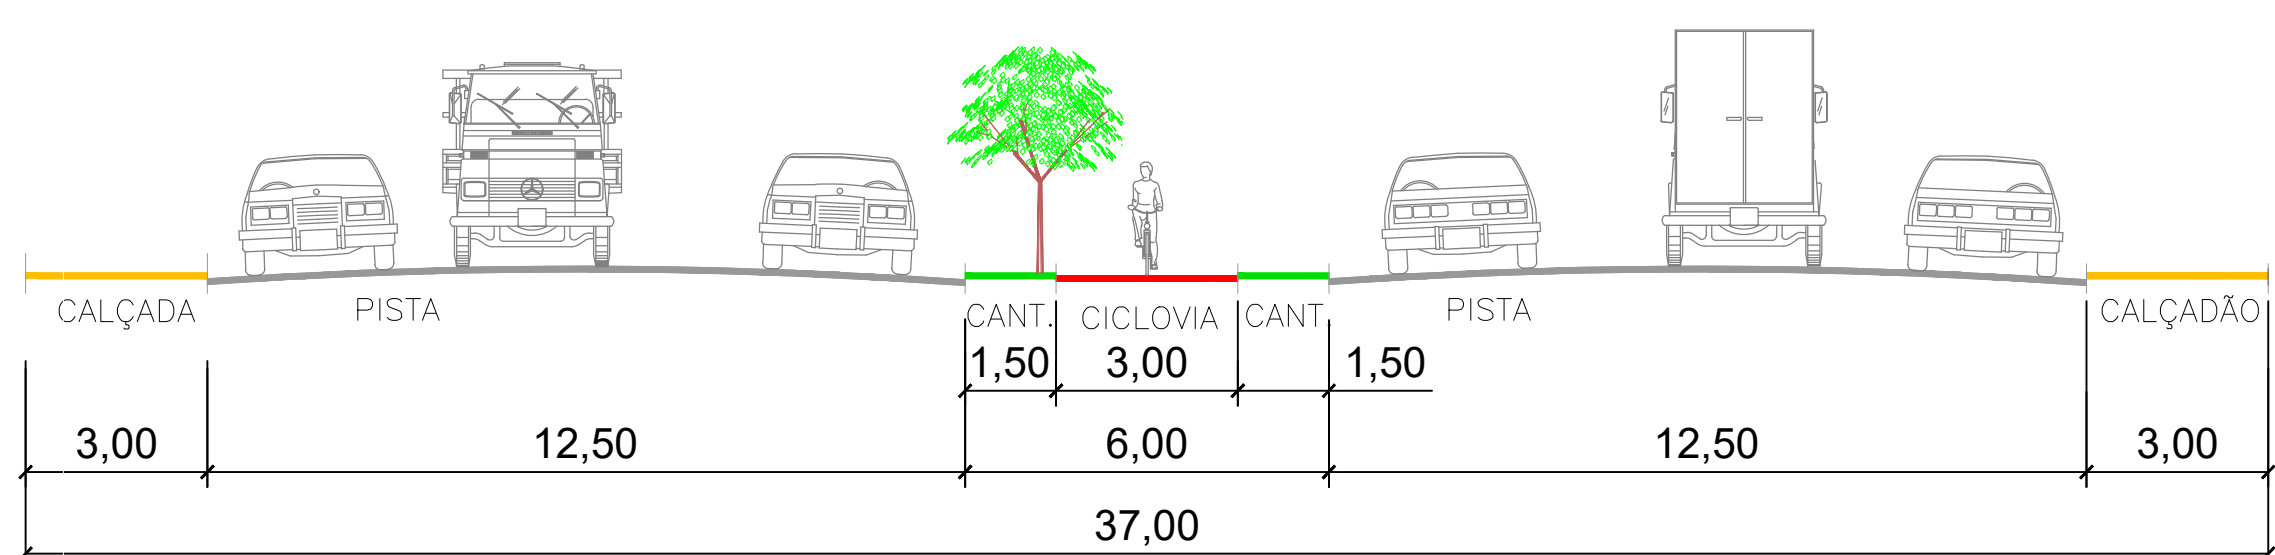


SEÇÃO TRANSVERSAL S3


PREFEITURA MUNICIPAL DA SERRA		SECRETARIA DE DESENVOLVIMENTO URBANO		DEPARTAMENTO DE TRÂNSITO	
08		USUAÇÃO DA BR-101, NA INTERSECÇÃO COM ACESSO AO BARRIO BARCELONA, A BR-101 - CORREDOR DE VITÓRIA NA ALVARIA DO TRM, CONTORNANDO LARANJEIRAS VELHAS, JOSE DE ANCHETA, CANTINHO DO CÉU E JARDIM CARAPINA.		SOL: BARRIOS BARCELONA, LARANJEIRAS VELHAS, JOSE DE ANCHETA, CANTINHO DO CÉU E JARDIM CARAPINA.	
PROJETO:	ANTONIO SERGIO A. VIDAL	SECRETARIO:	CLAUDIO BENICOLI	DIRETOR:	RENATO COSTA
BASE:	CARTOGRAFIA - RESTITUIÇÃO 2014 - INEBC/PAIS	AUTOR:	EQUIPE SEDUR	DESENHISTA:	EQUIPE SEDUR
				ESCALA:	1/2.000
				DATA:	30/05/2023
				PROJETO:	02/05

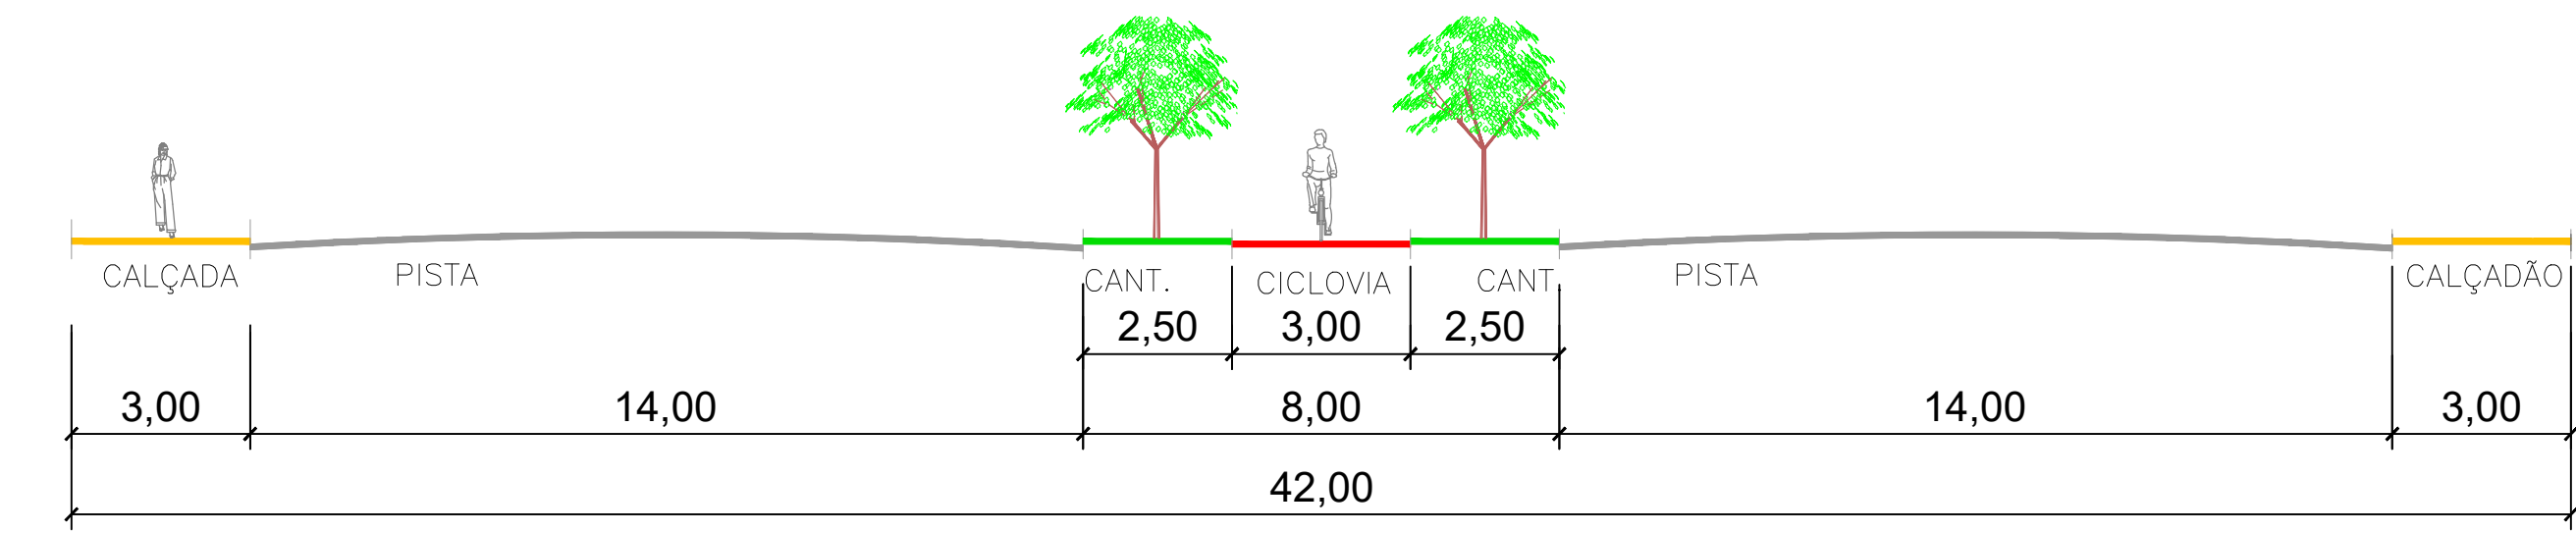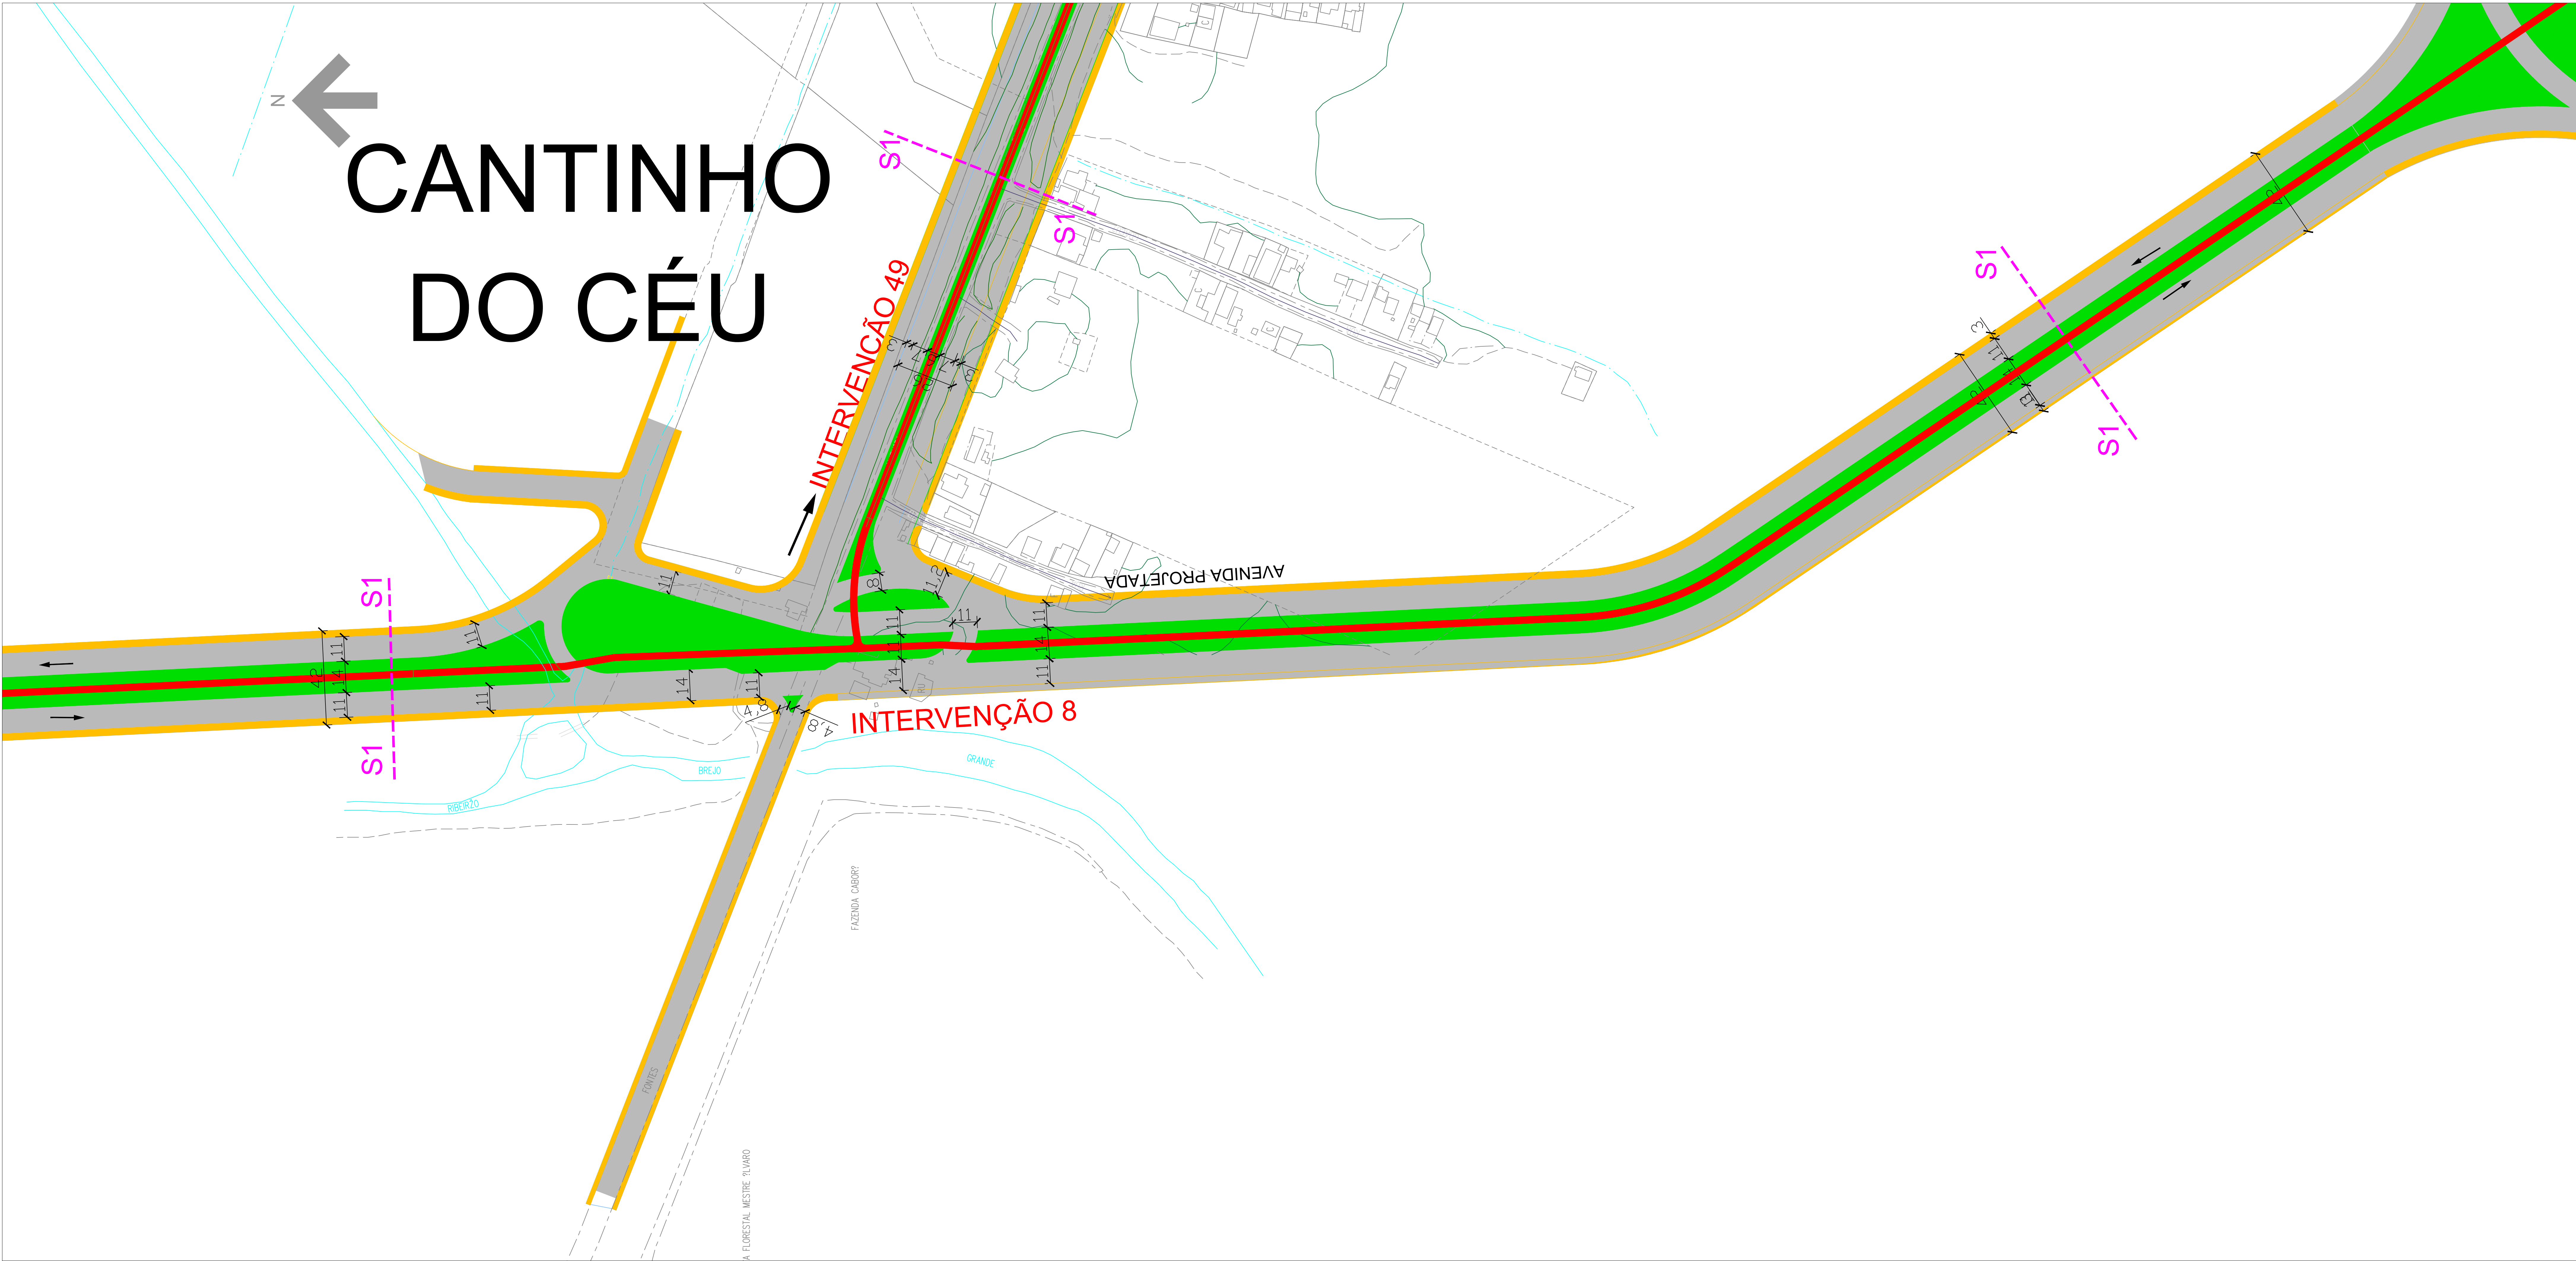

SEÇÃO TRANSVERSAL S1




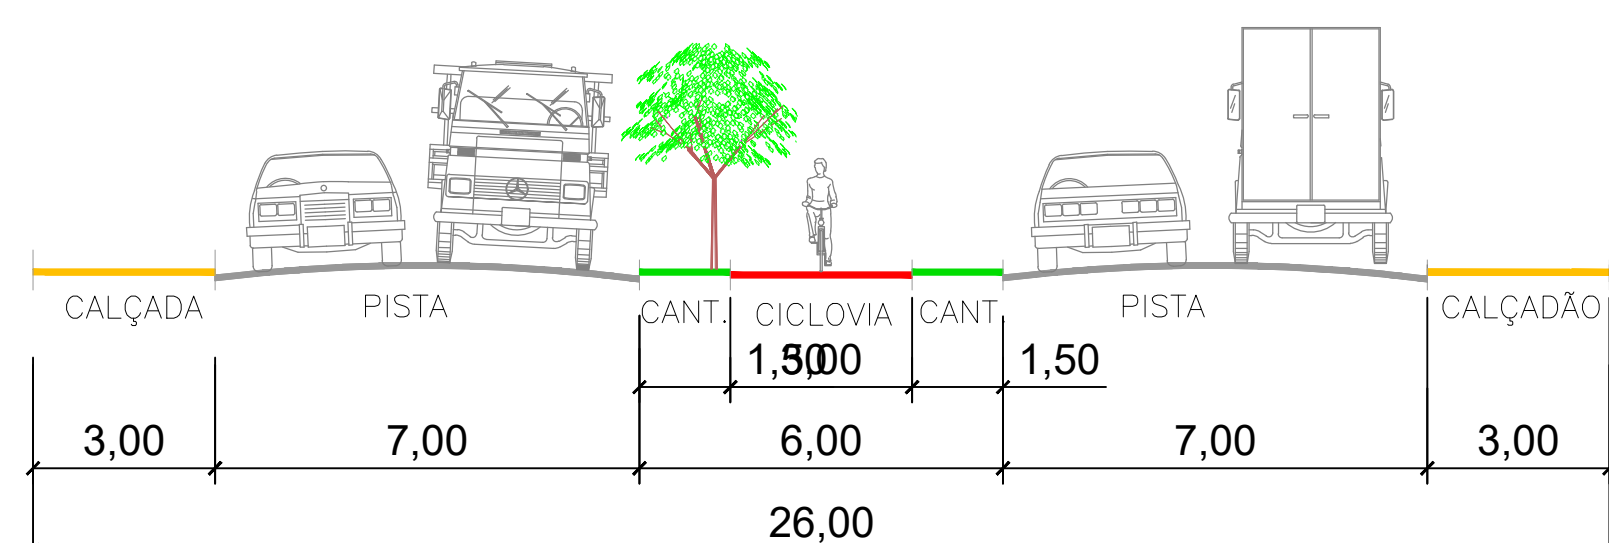



SEÇÃO TRANSVERSAL S2

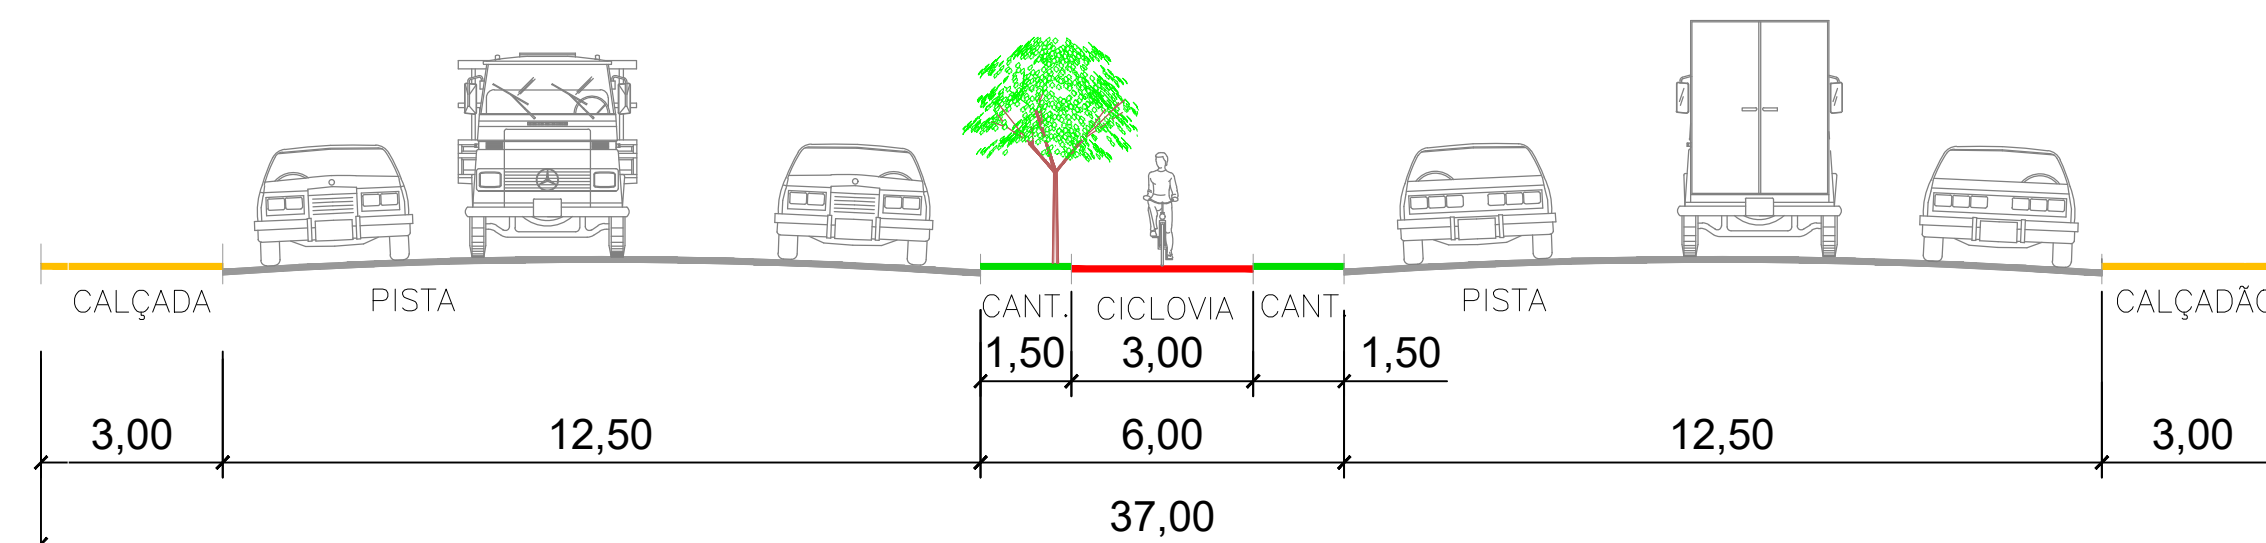

SEÇÃO TRANSVERSAL S3


LARANJEIRAS VELHA

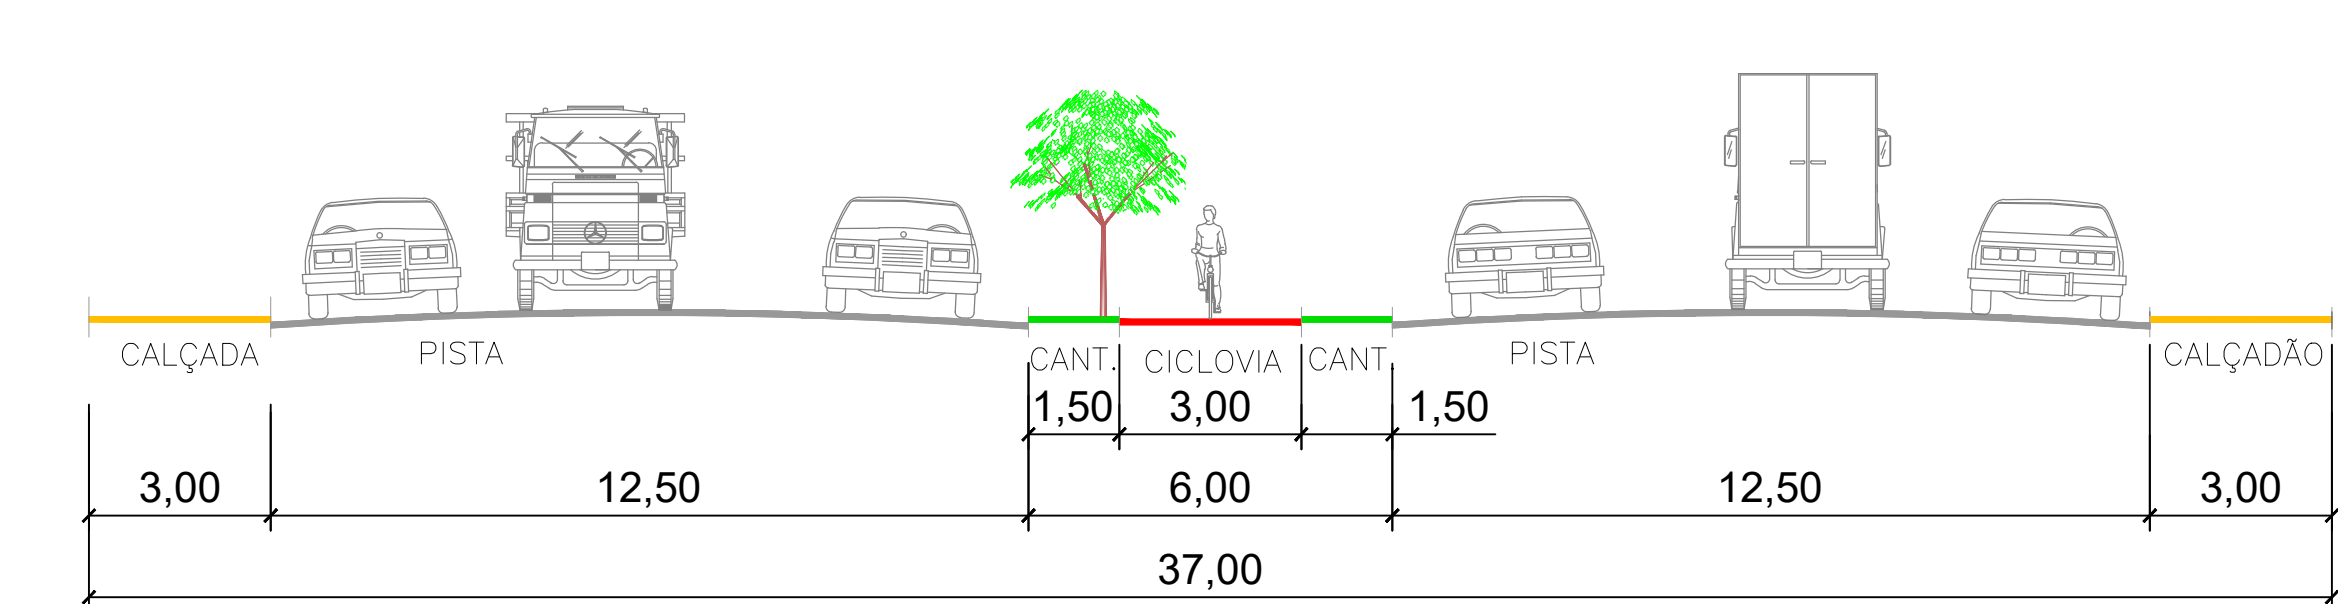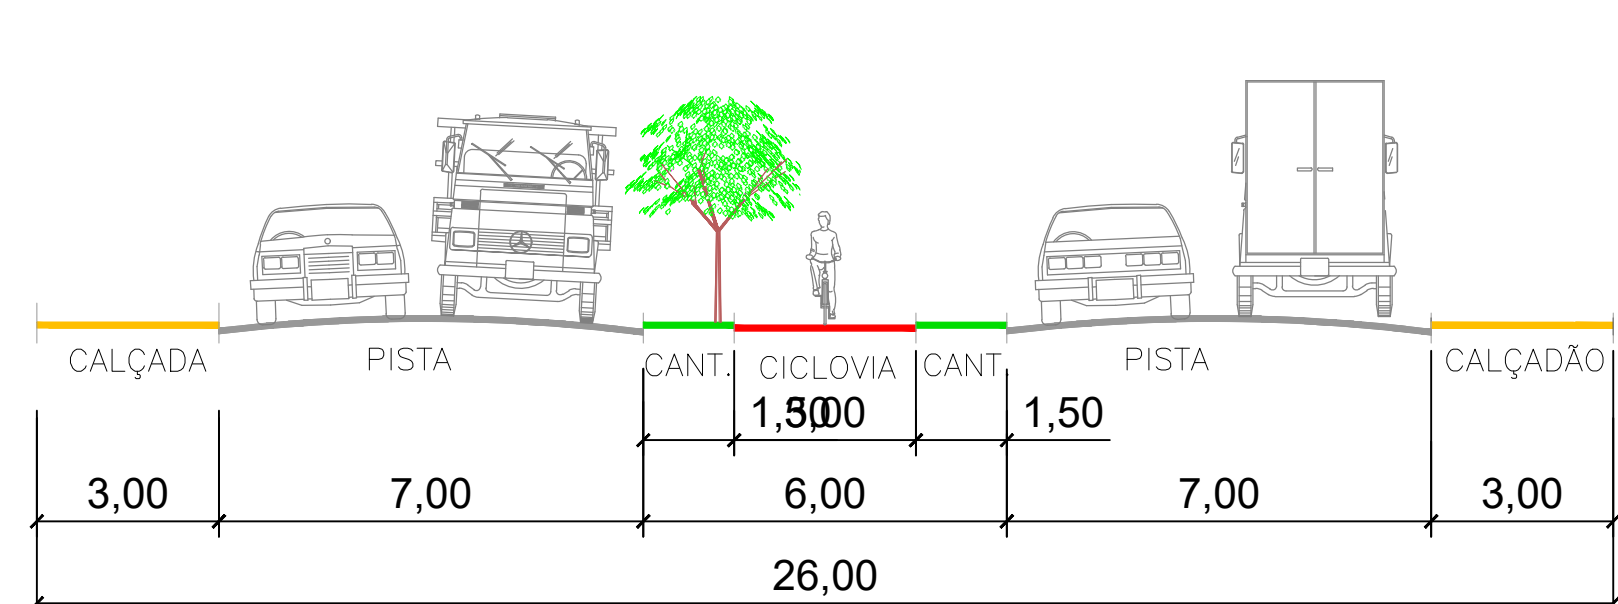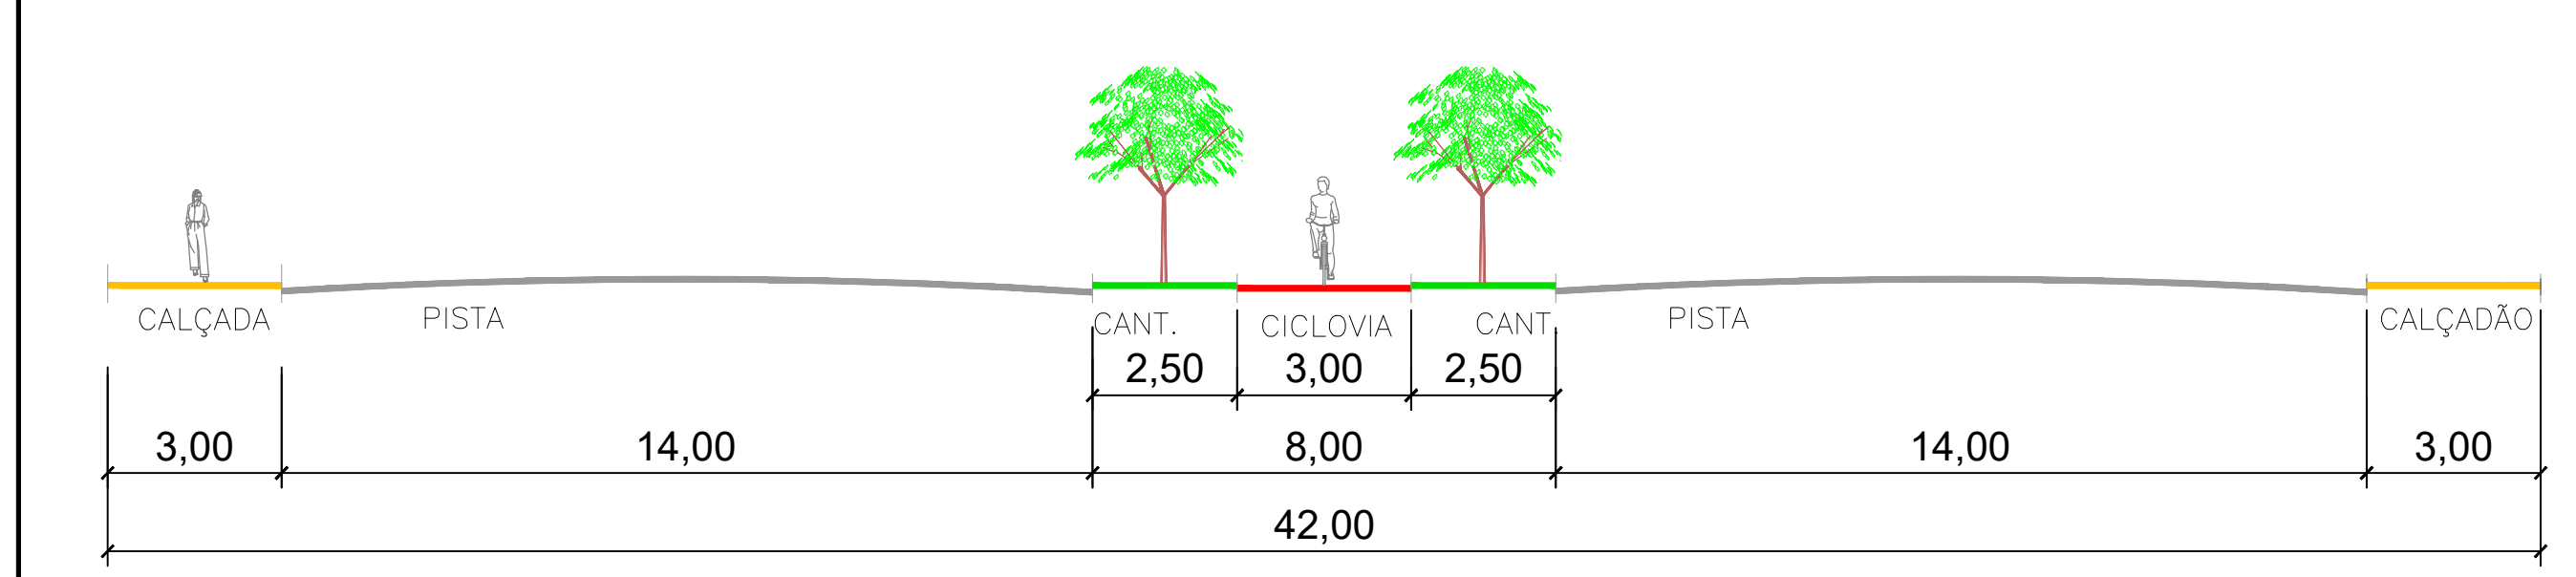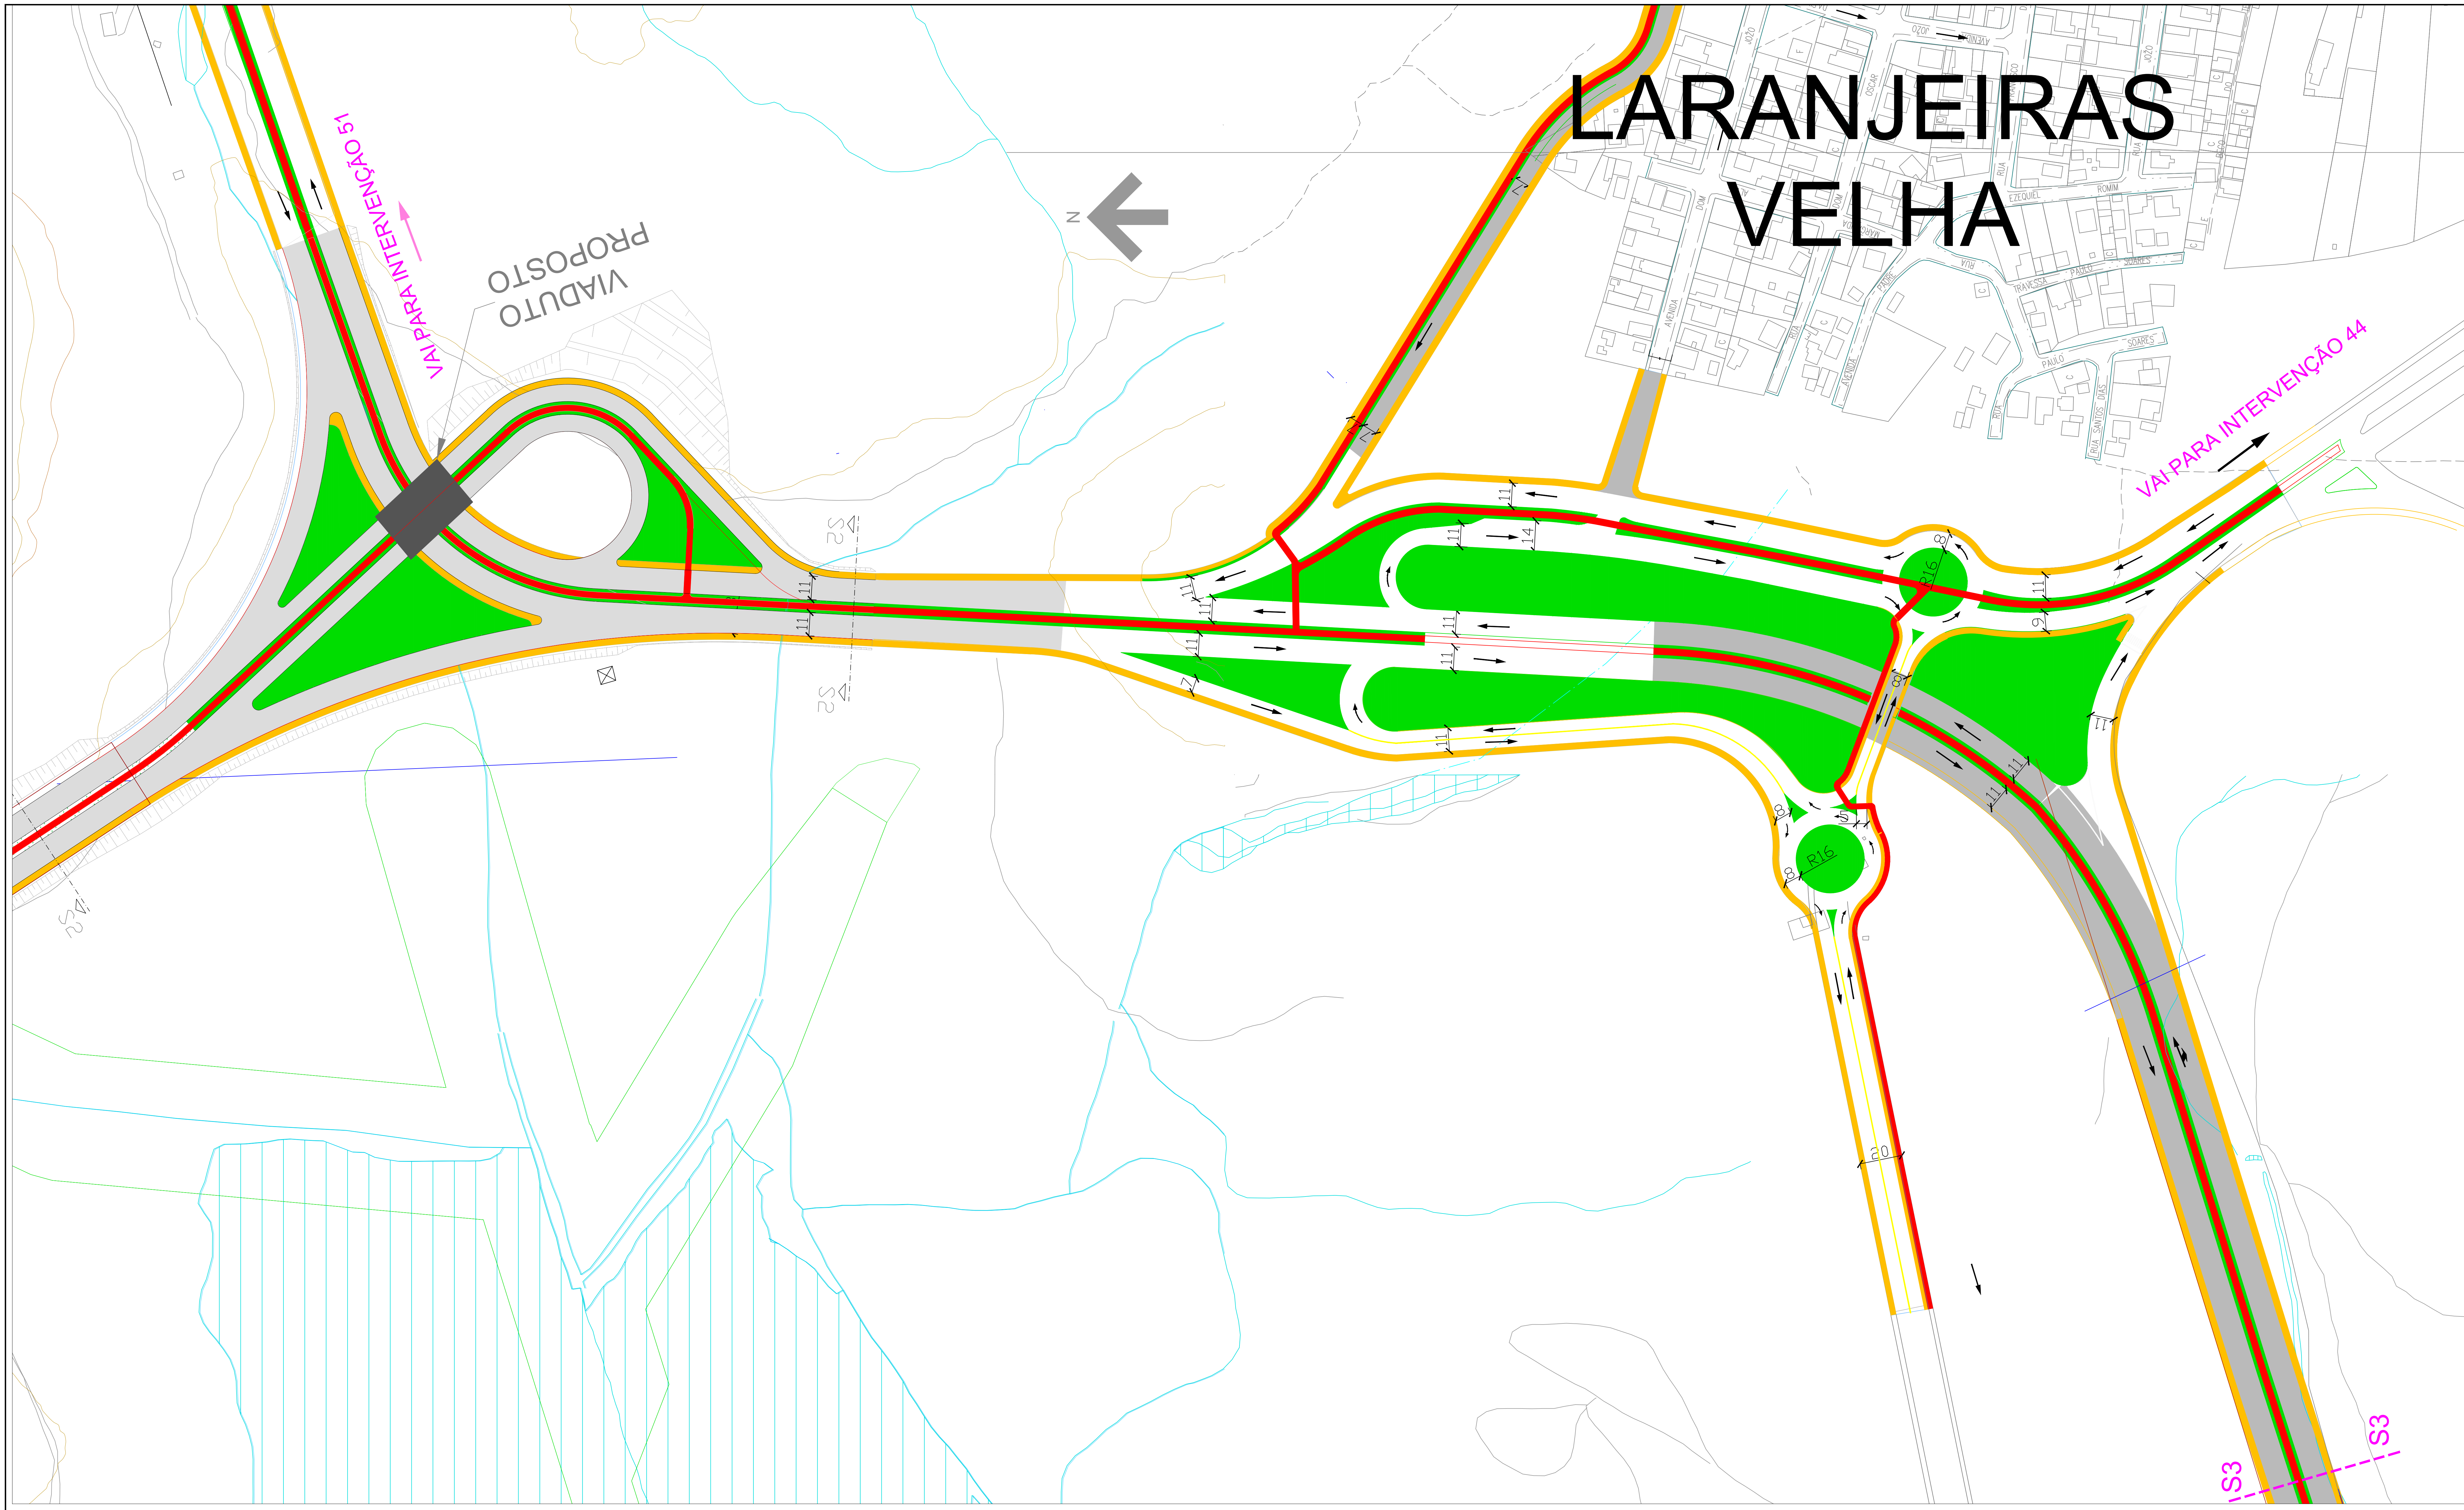

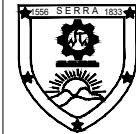

PREFEITURA MUNICIPAL DA SERRA
SECRETARIA DE DESENVOLVIMENTO URBANO
DEPARTAMENTO DE TRÂNSITO


INTERVENÇÃO Nº:		TÍTULO:				LOCAL:	
09		REMOÇÃO DA INTERSEÇÃO DO BINÁRIO DE TRÁFEGO ENVOLVENDO AS AVENIDAS BRIGADEIRO EDUARDO GOMES E DOS METALÚRGICOS COM A BR-101, INCLUINDO A CONSTRUÇÃO DE DOIS VIADUTOS				JARDIM LIMOEIRO E SÃO GERALDO	
PREFEITO:		SECRETÁRIO:	DIRETOR:	ESC.:	PROCESSO.:		
ANTONIO SERGIO A. VIDIGAL		CLAUDIO DENICOLI	RENATO COSTA	1/2.000	-		
BASE:		AUTOR:	DESENHISTA:	DATA:	PRANCHA:		
BASE CARTOGRÁFICA 2014 HIPARC/PMS		EQUIPE SEDUR	EQUIPE SEDUR	24/03/2023	01/01		

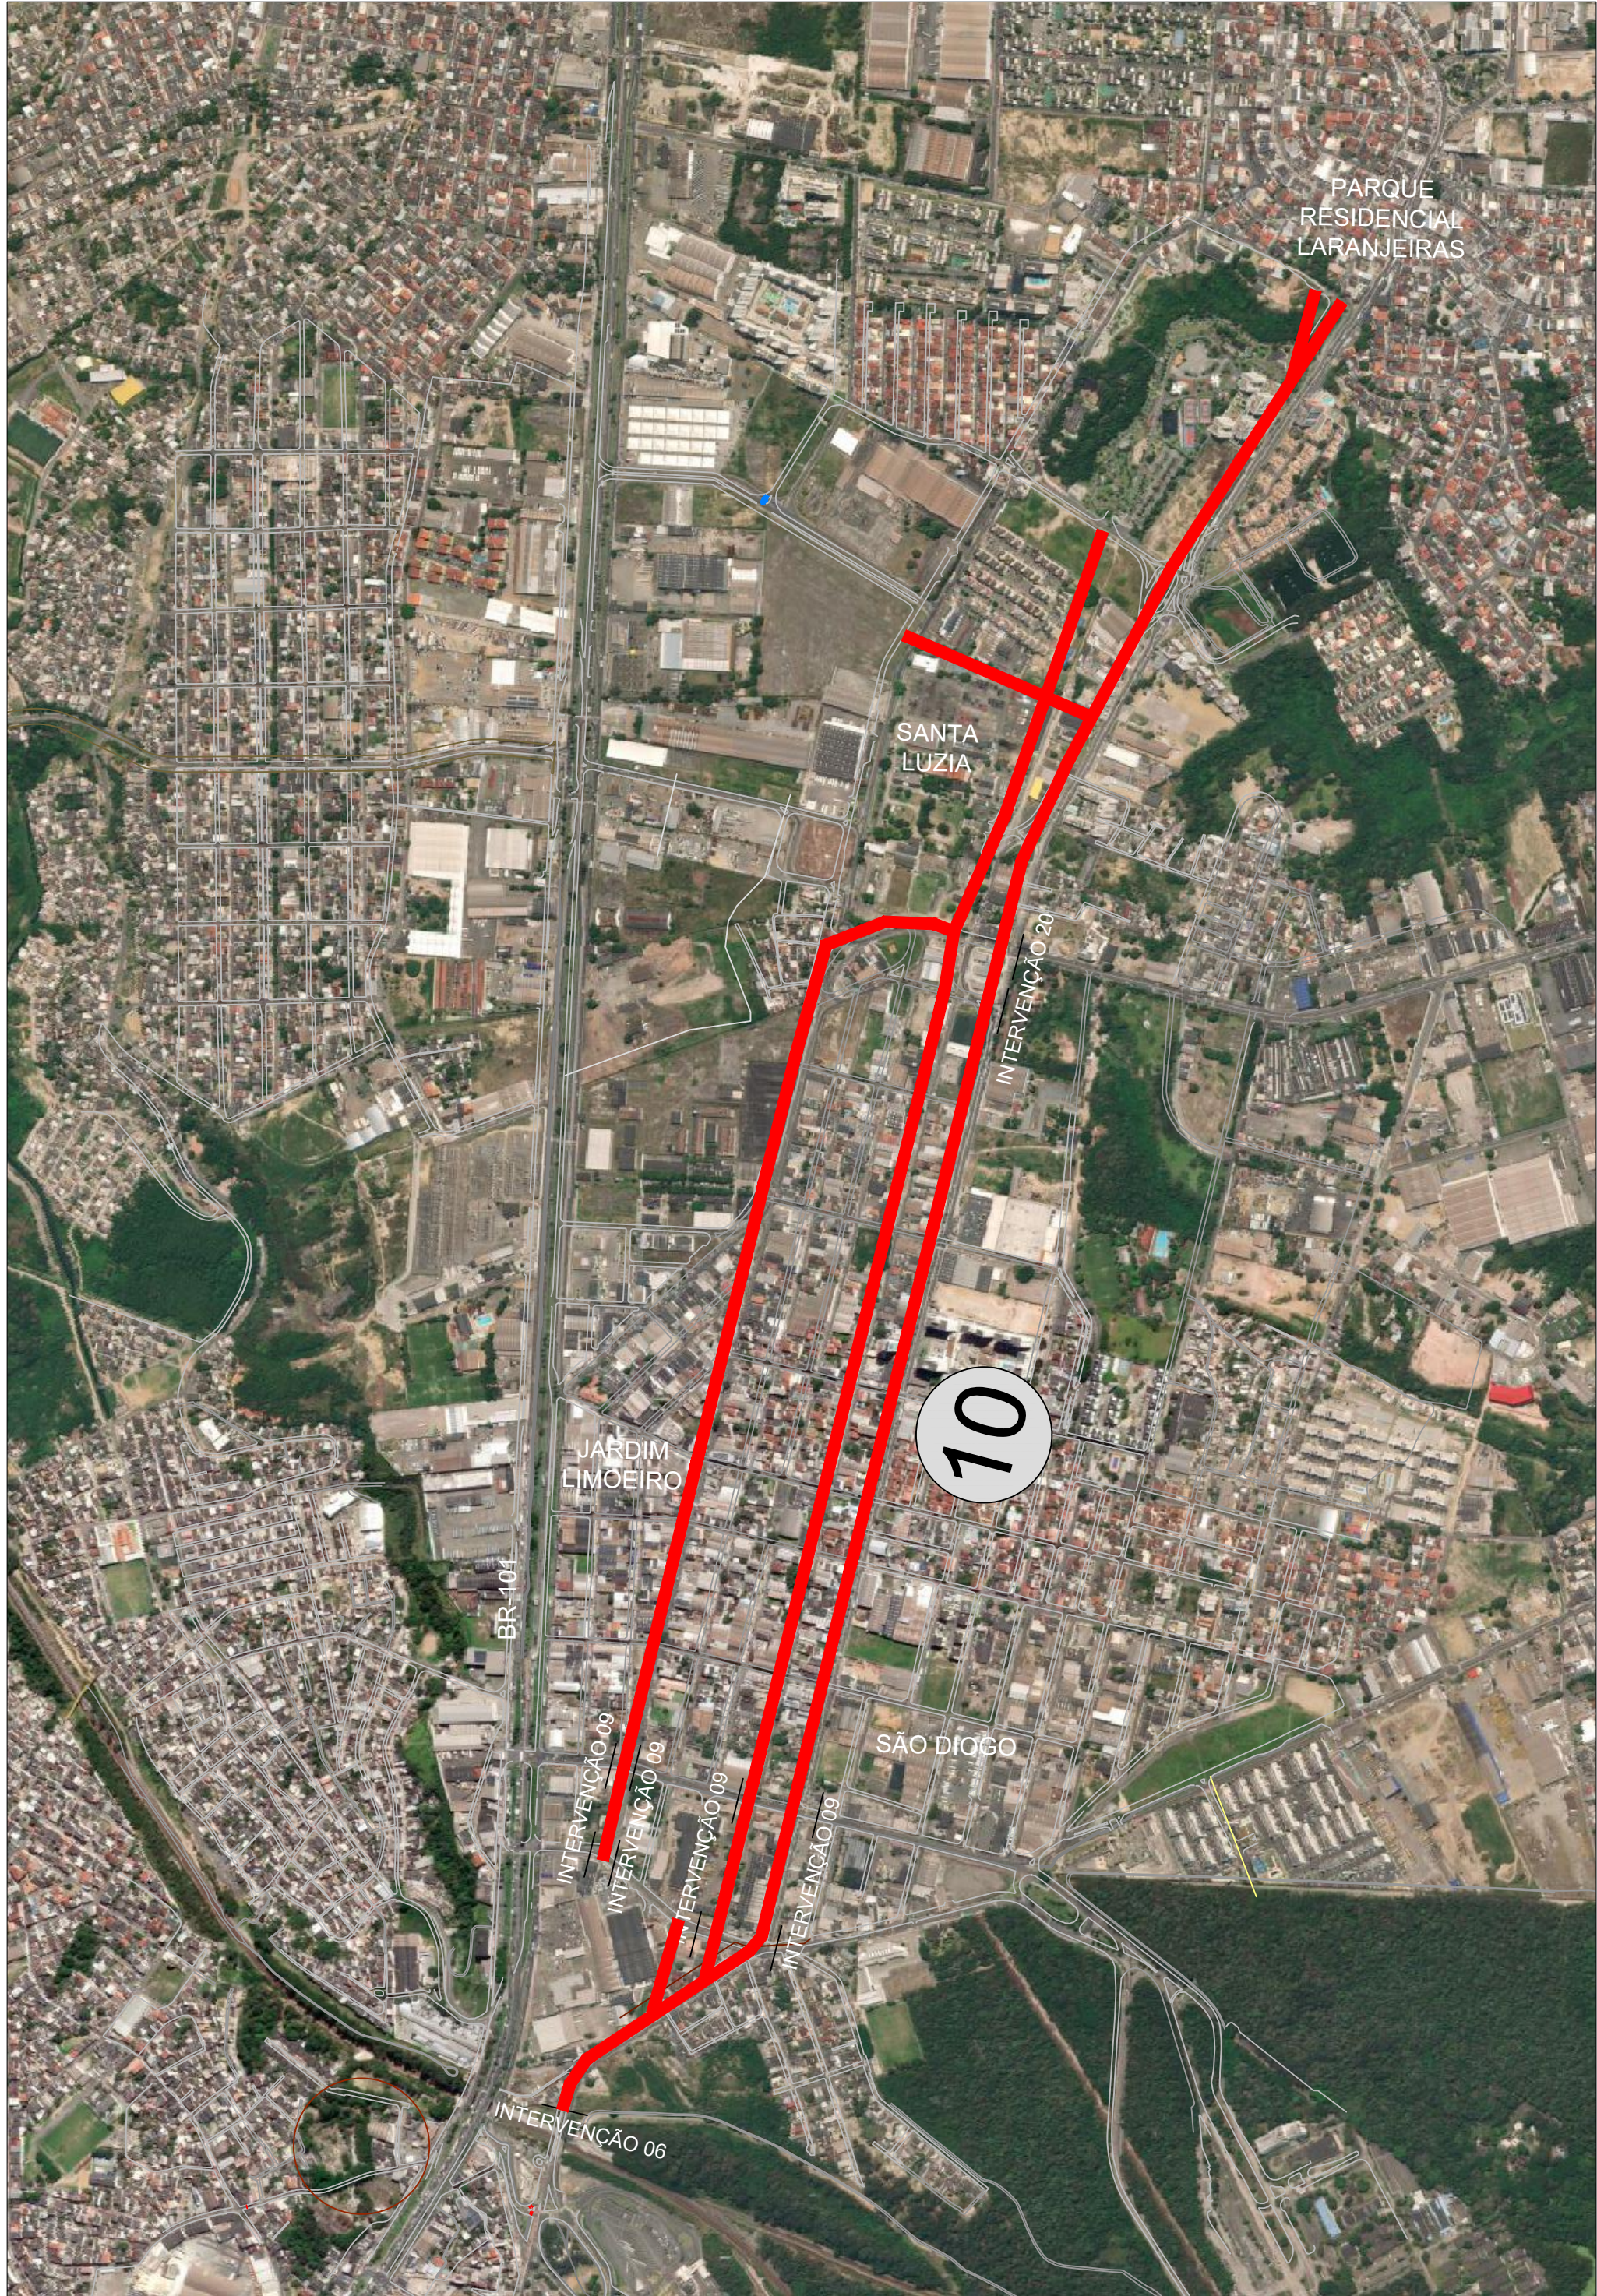


PREFEITURA MUNICIPAL DA SERRA SECRETARIA DE DESENVOLVIMENTO URBANO DEPARTAMENTO DE TRÂNSITO					
INTERVENÇÃO Nº:	TÍTULO:				LOCAL:
10	IMPLANTAÇÃO DE BAIAS AO LONGO DE TODA AVENIDA NORTE SUL E BINÁRIO DE TRÁFEGO NO BAIRRO JARDIM LIMOEIRO				AVENIDA NORTE SUL
PREFEITO:		SECRETÁRIO:	DIRETOR:	ESC.:	PROCESSO.:
ANTONIO SERGIO A. VIDIGAL		CLAUDIO DENICOLI	RENATO COSTA	1/2.000	-
BASE:		AUTOR:	DESENHISTA:	DATA:	PRANCHA:
BASE CARTOGRÁFICA - RESTITUIÇÃO 2014 HIPARC/PMS		EQUIPE SEDUR	EQUIPE SEDUR	03/04/2023	01/01




INTERVENÇÃO VIÁRIA 11
ESCALA 1:5000

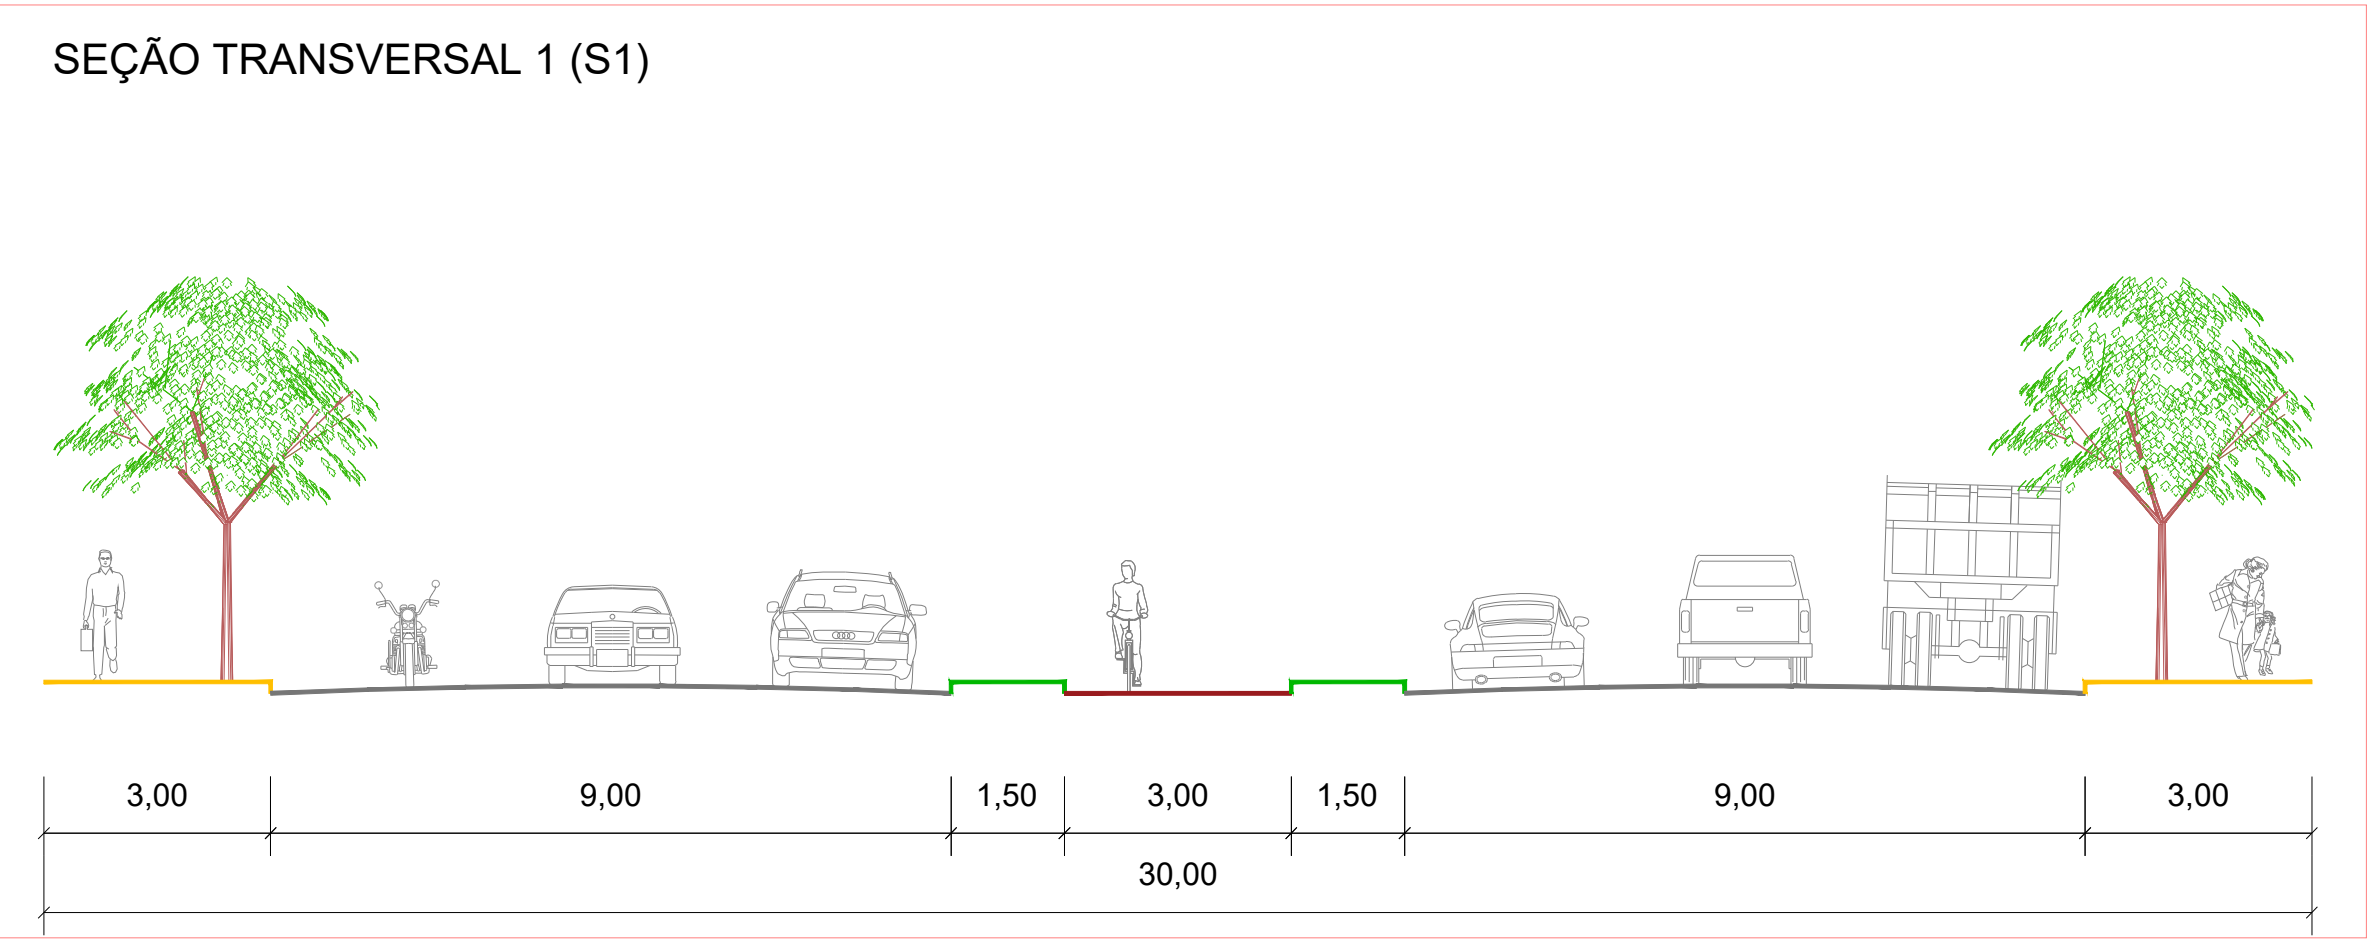

SEÇÃO TRANSVERSAL 1 (S1)
ESCALA 1:1000

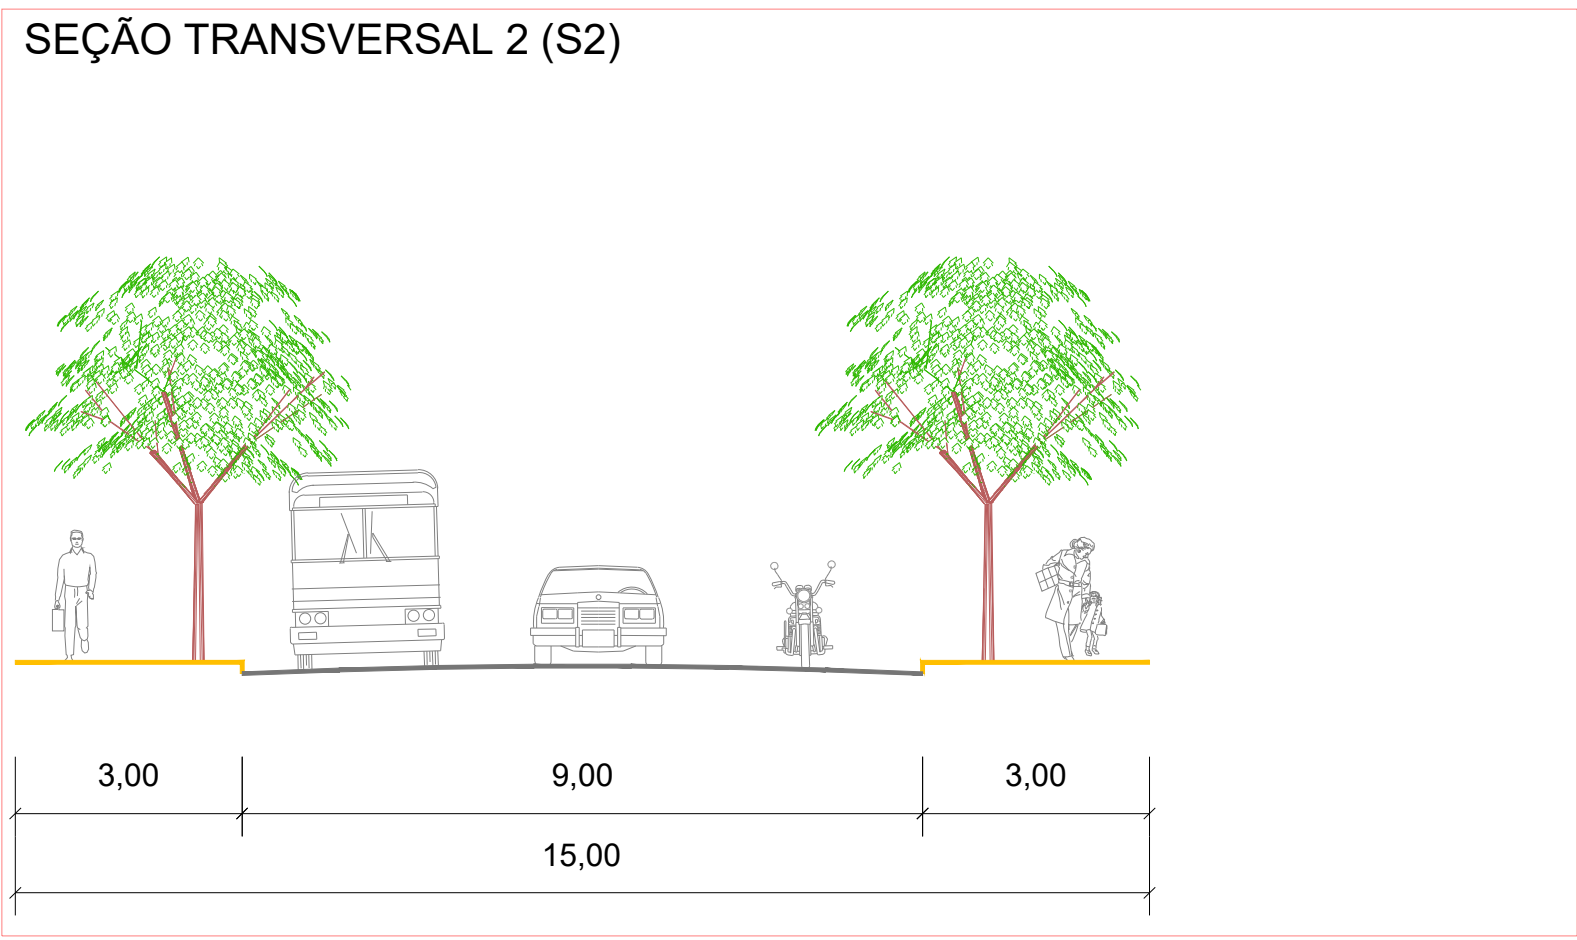



SEÇÃO TRANSVERSAL 2 (S2)
ESCALA 1:1000

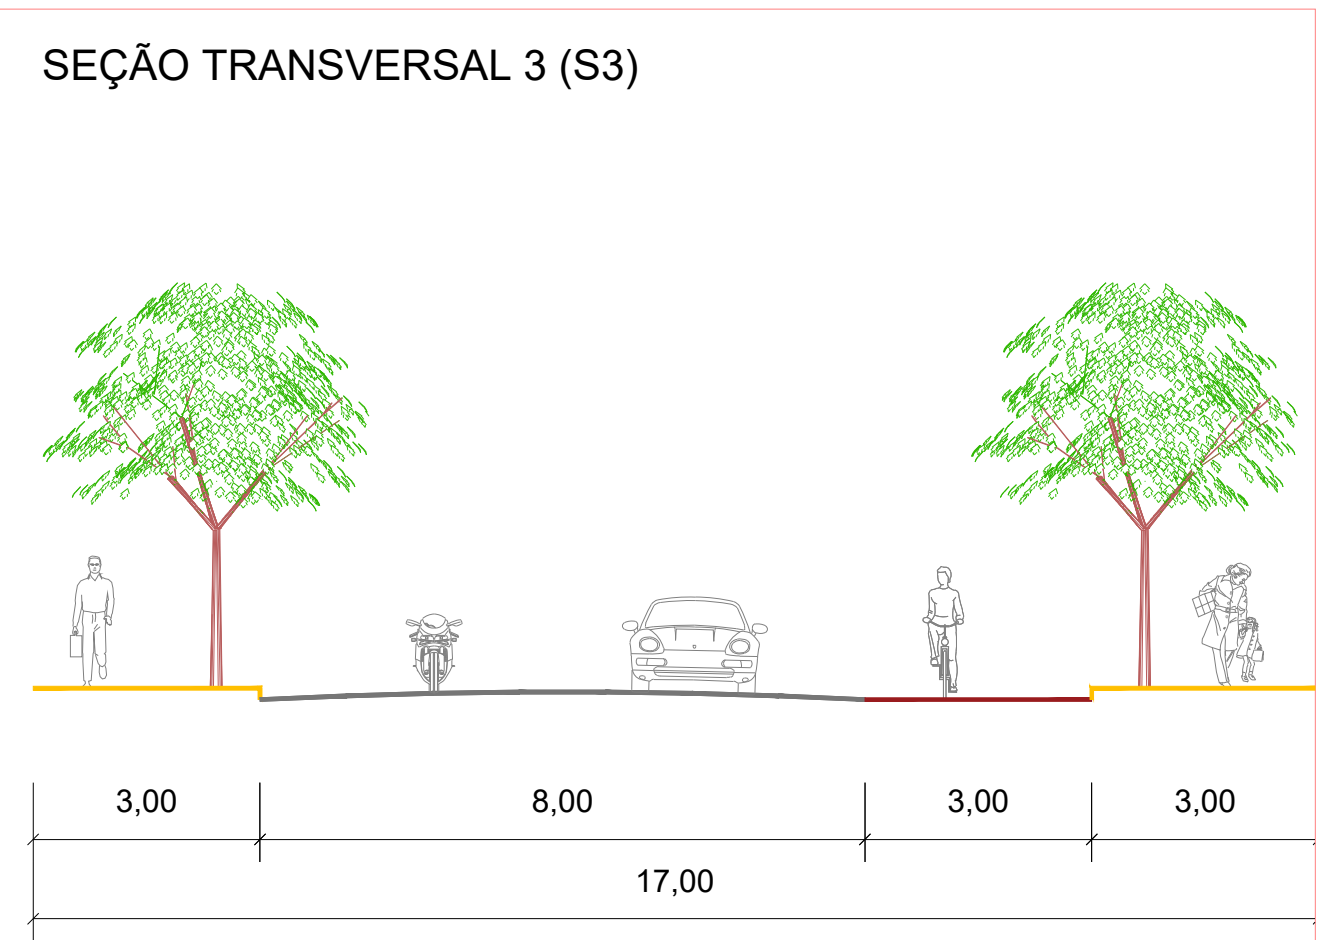


SEÇÃO TRANSVERSAL 3 (S3)
ESCALA 1:1000

PREFEITURA MUNICIPAL DA SERRA SECRETARIA DE DESENVOLVIMENTO URBANO DEPARTAMENTO DE TRÂNSITO					
INTERVENÇÃO Nº:	TÍTULO:	LOCAL:			
11	DUPLOCAÇÃO DA LIGAÇÃO ENTRE NOVO HORIZONTE, BICANGA E MANGUINHOS	AV. MERIDIONAL, AV. BICANGA, RUAS ESPÍRITO SANTO E SANTA CATARINA			
PREFEITO:	SECRETÁRIO:	DIRETOR:	ESC.:	PROCESSO.:	
ANTÔNIO SÉRGIO A. VIDIGAL	CLAUDIO DENICOLI	RENATO COSTA	INDICADA	-	
BASE:	AUTOR:	DESENHISTA:	DATA:	PRANCHA:	
BASE CARTOGRÁFICA - RESTITUIÇÃO 2014 HIPARC/PMS	EQUIPE SEDUR	EQUIPE SEDUR	03/04/2023	01/01	

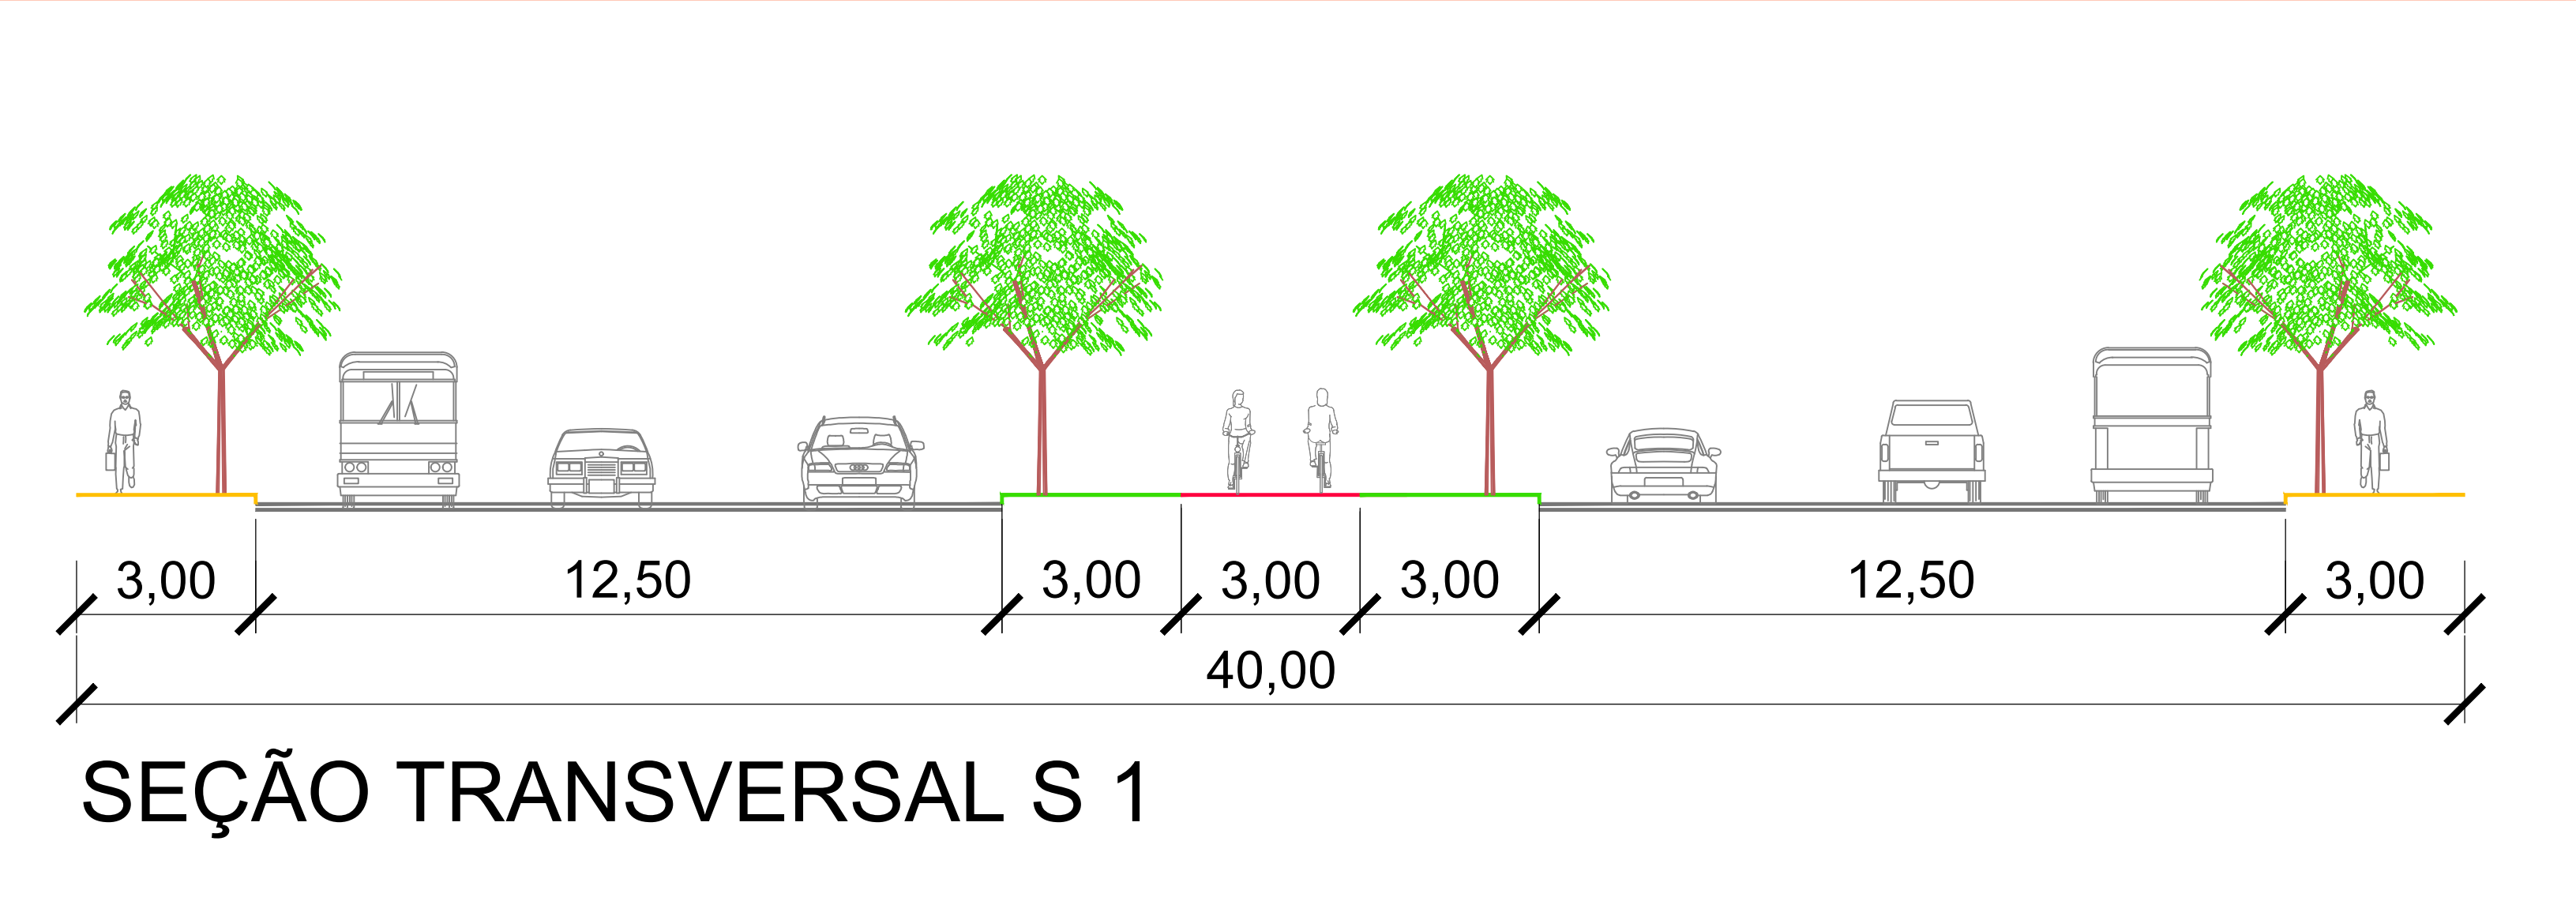





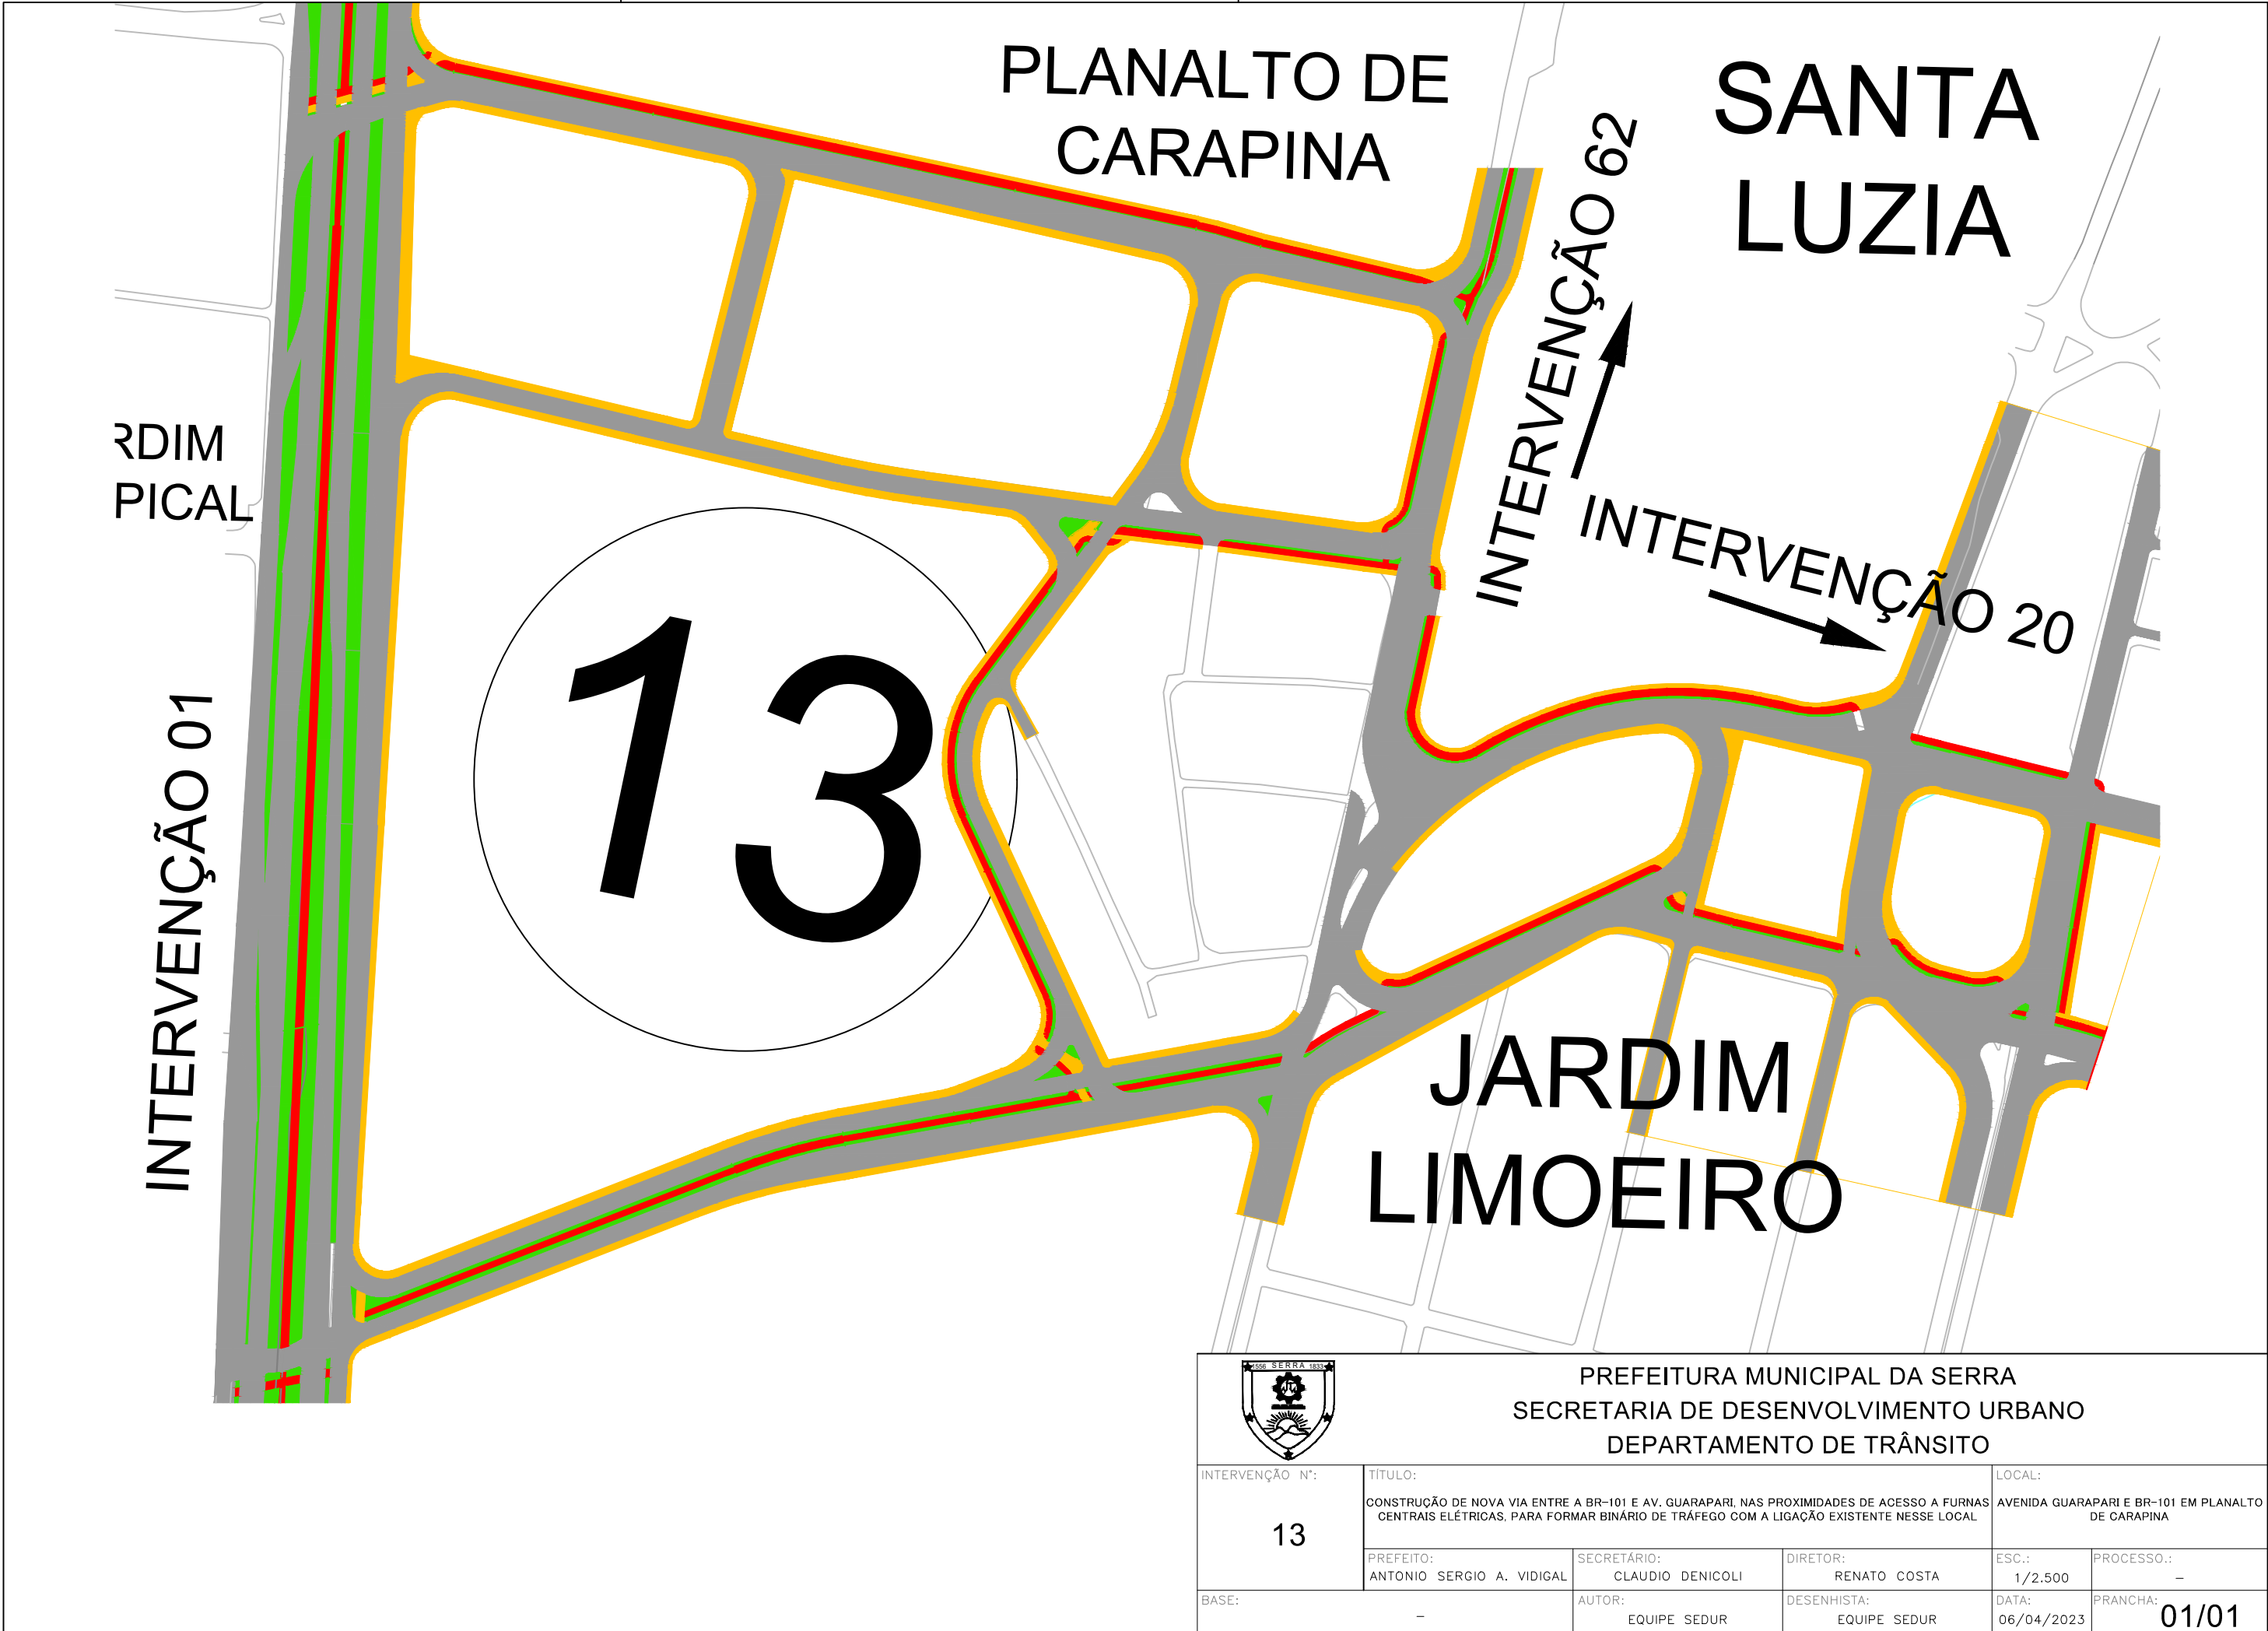


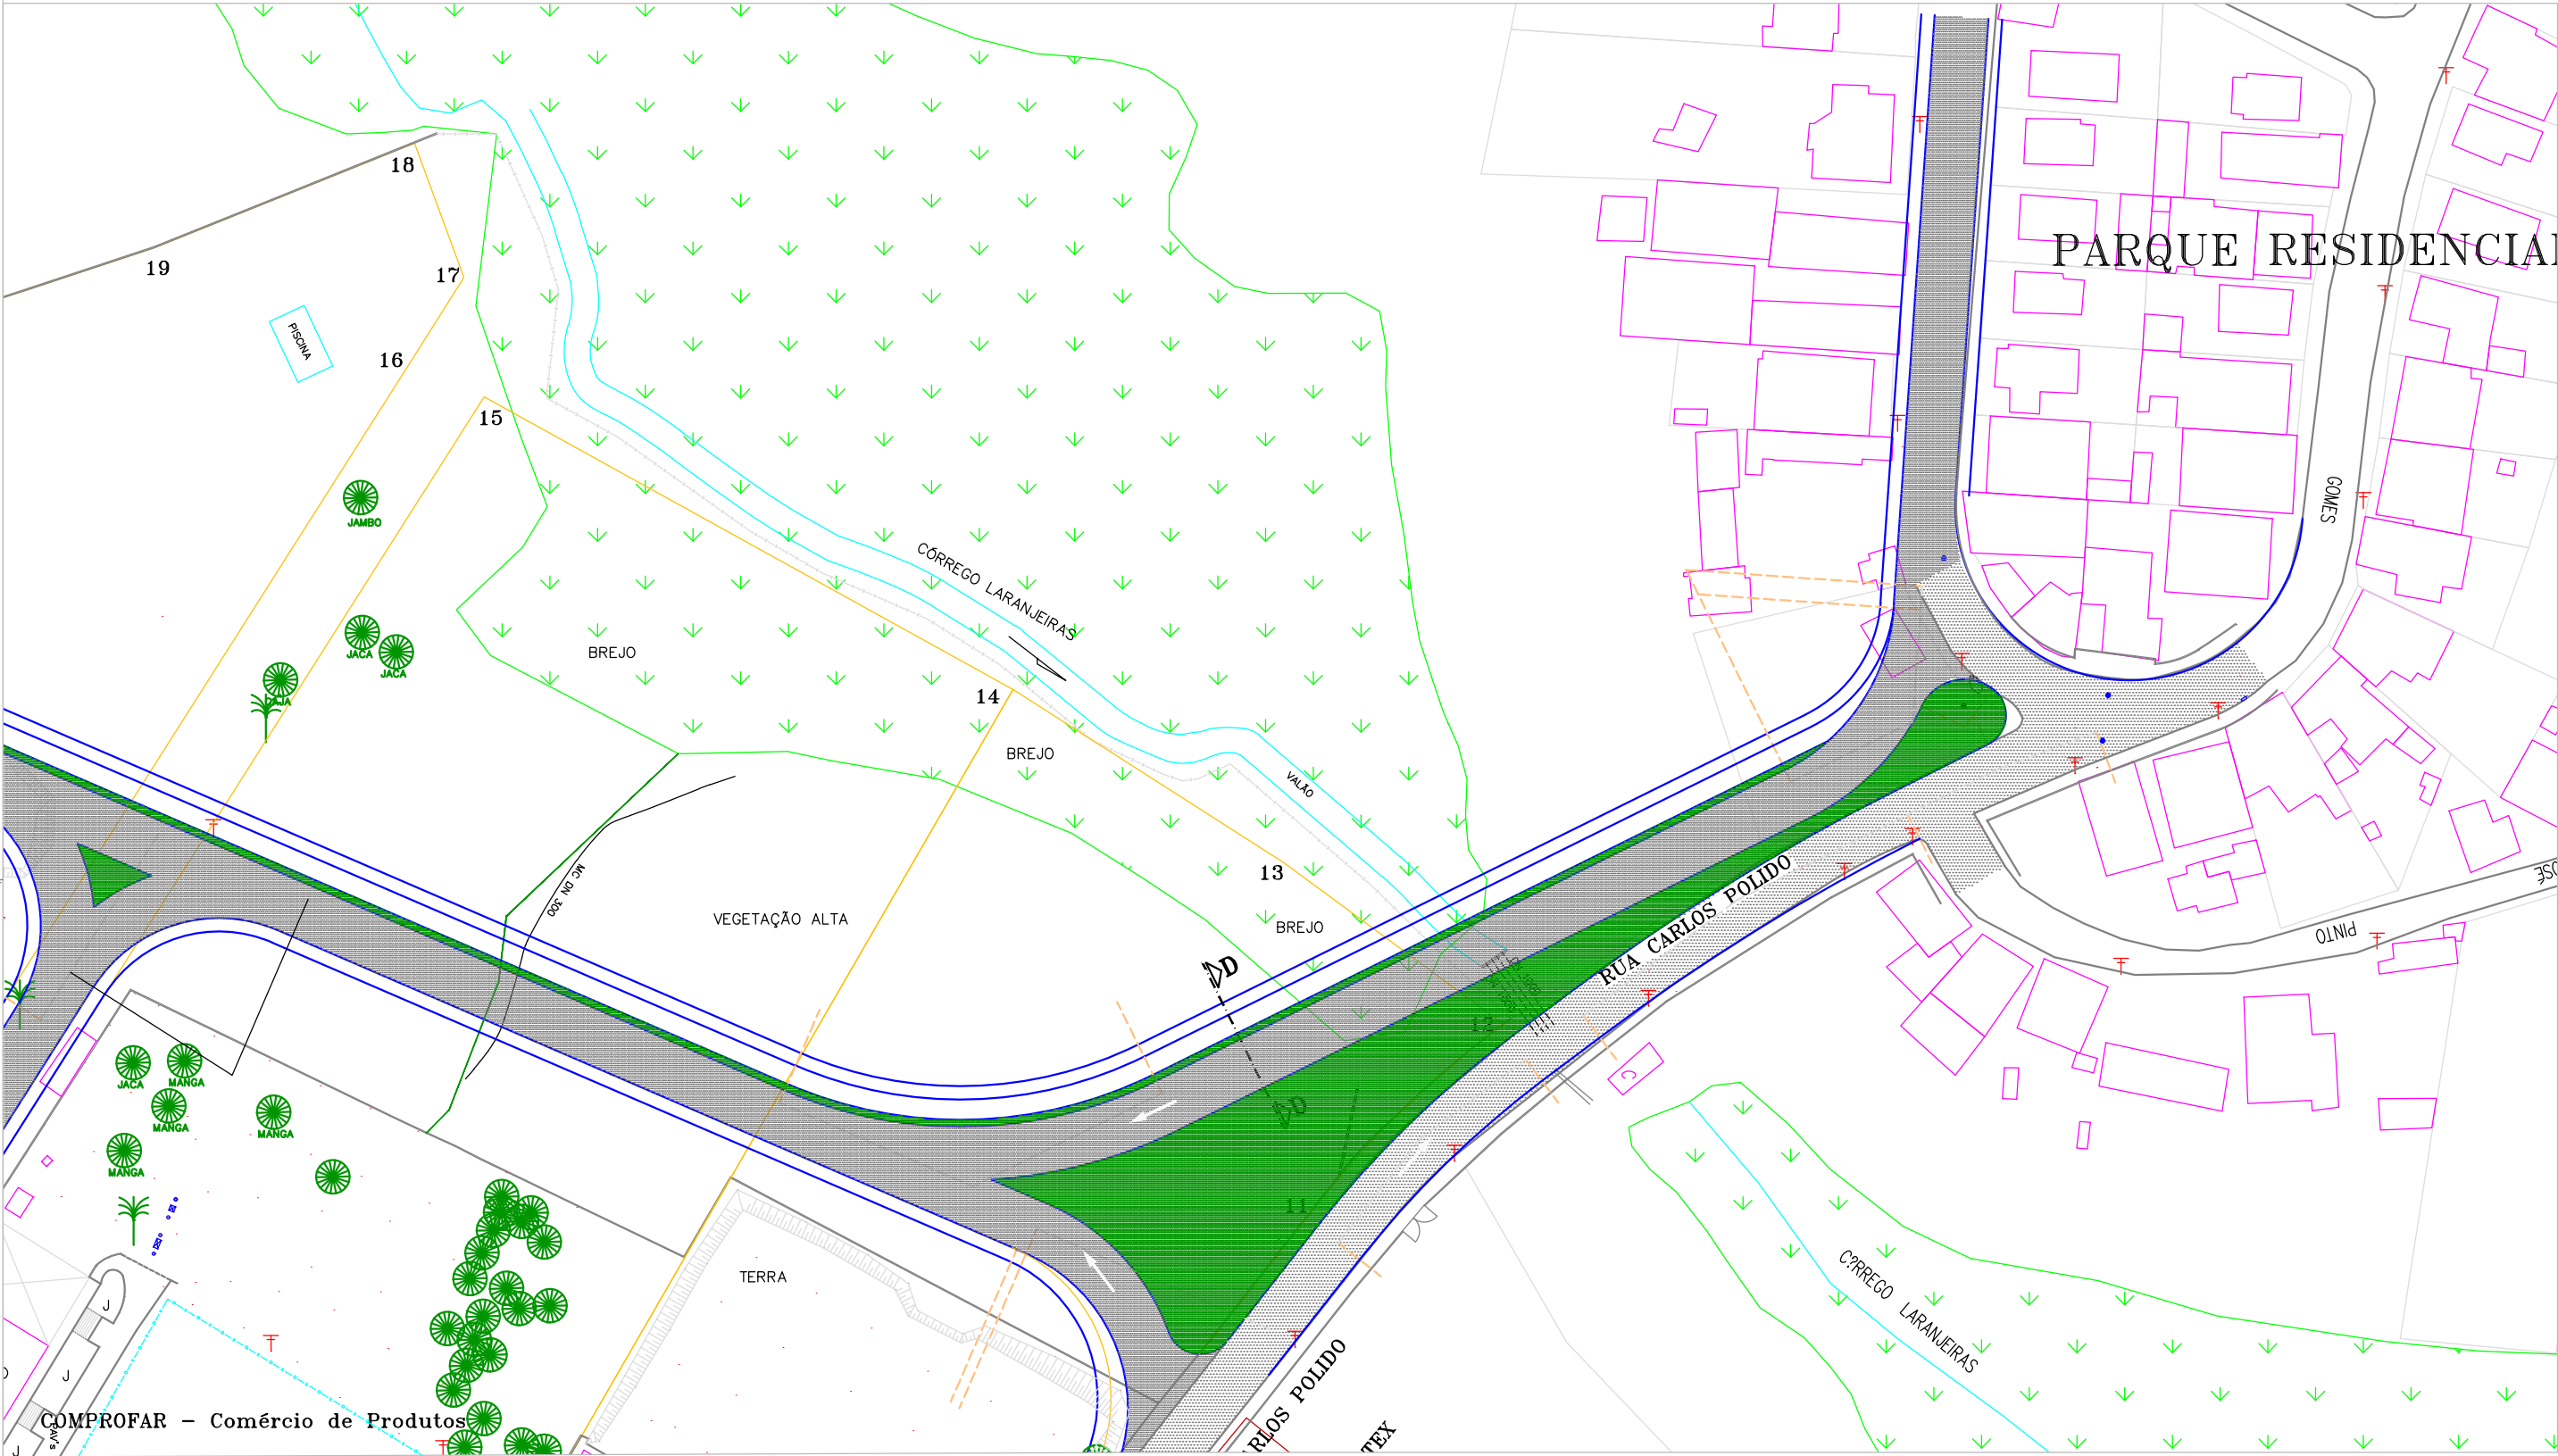


PREFEITURA MUNICIPAL DA SERRA
SECRETARIA DE DESENVOLVIMENTO URBANO
DEPARTAMENTO DE TRÂNSITO

INTERVENÇÃO N°: 14	TÍTULO: DUPLICAÇÃO DA RUA CARLOS POLIDO NO BAIRRO CHÁCARA PARREIRAL NO TRECHO ENTRE A RUA CARLOS GOMES (BAIRRO PARQUE RESIDENCIAL LARANJEIRAS) E O PROLONGAMENTO DA RUA DOUTORA ZILDA ARNS E IMPLANTAÇÃO DESSE PROLONGAMENTO			LOCAL: CHÁCARA PARREIRAL E PARQUE RESIDENCIAL LARANJEIRAS.	
	PREFEITO: ANTONIO SERGIO A. VIDIGAL	SECRETÁRIO: CLAUDIO DENICOLI	DIRETOR: RENATO COSTA	ESC.: 1/1.000	PROCESSO.: -
	BASE: -	AUTOR: EQUIPE SEDUR	DESENHISTA: EQUIPE SEDUR	DATA: 06/04/2023	PRANCHA: 01/01

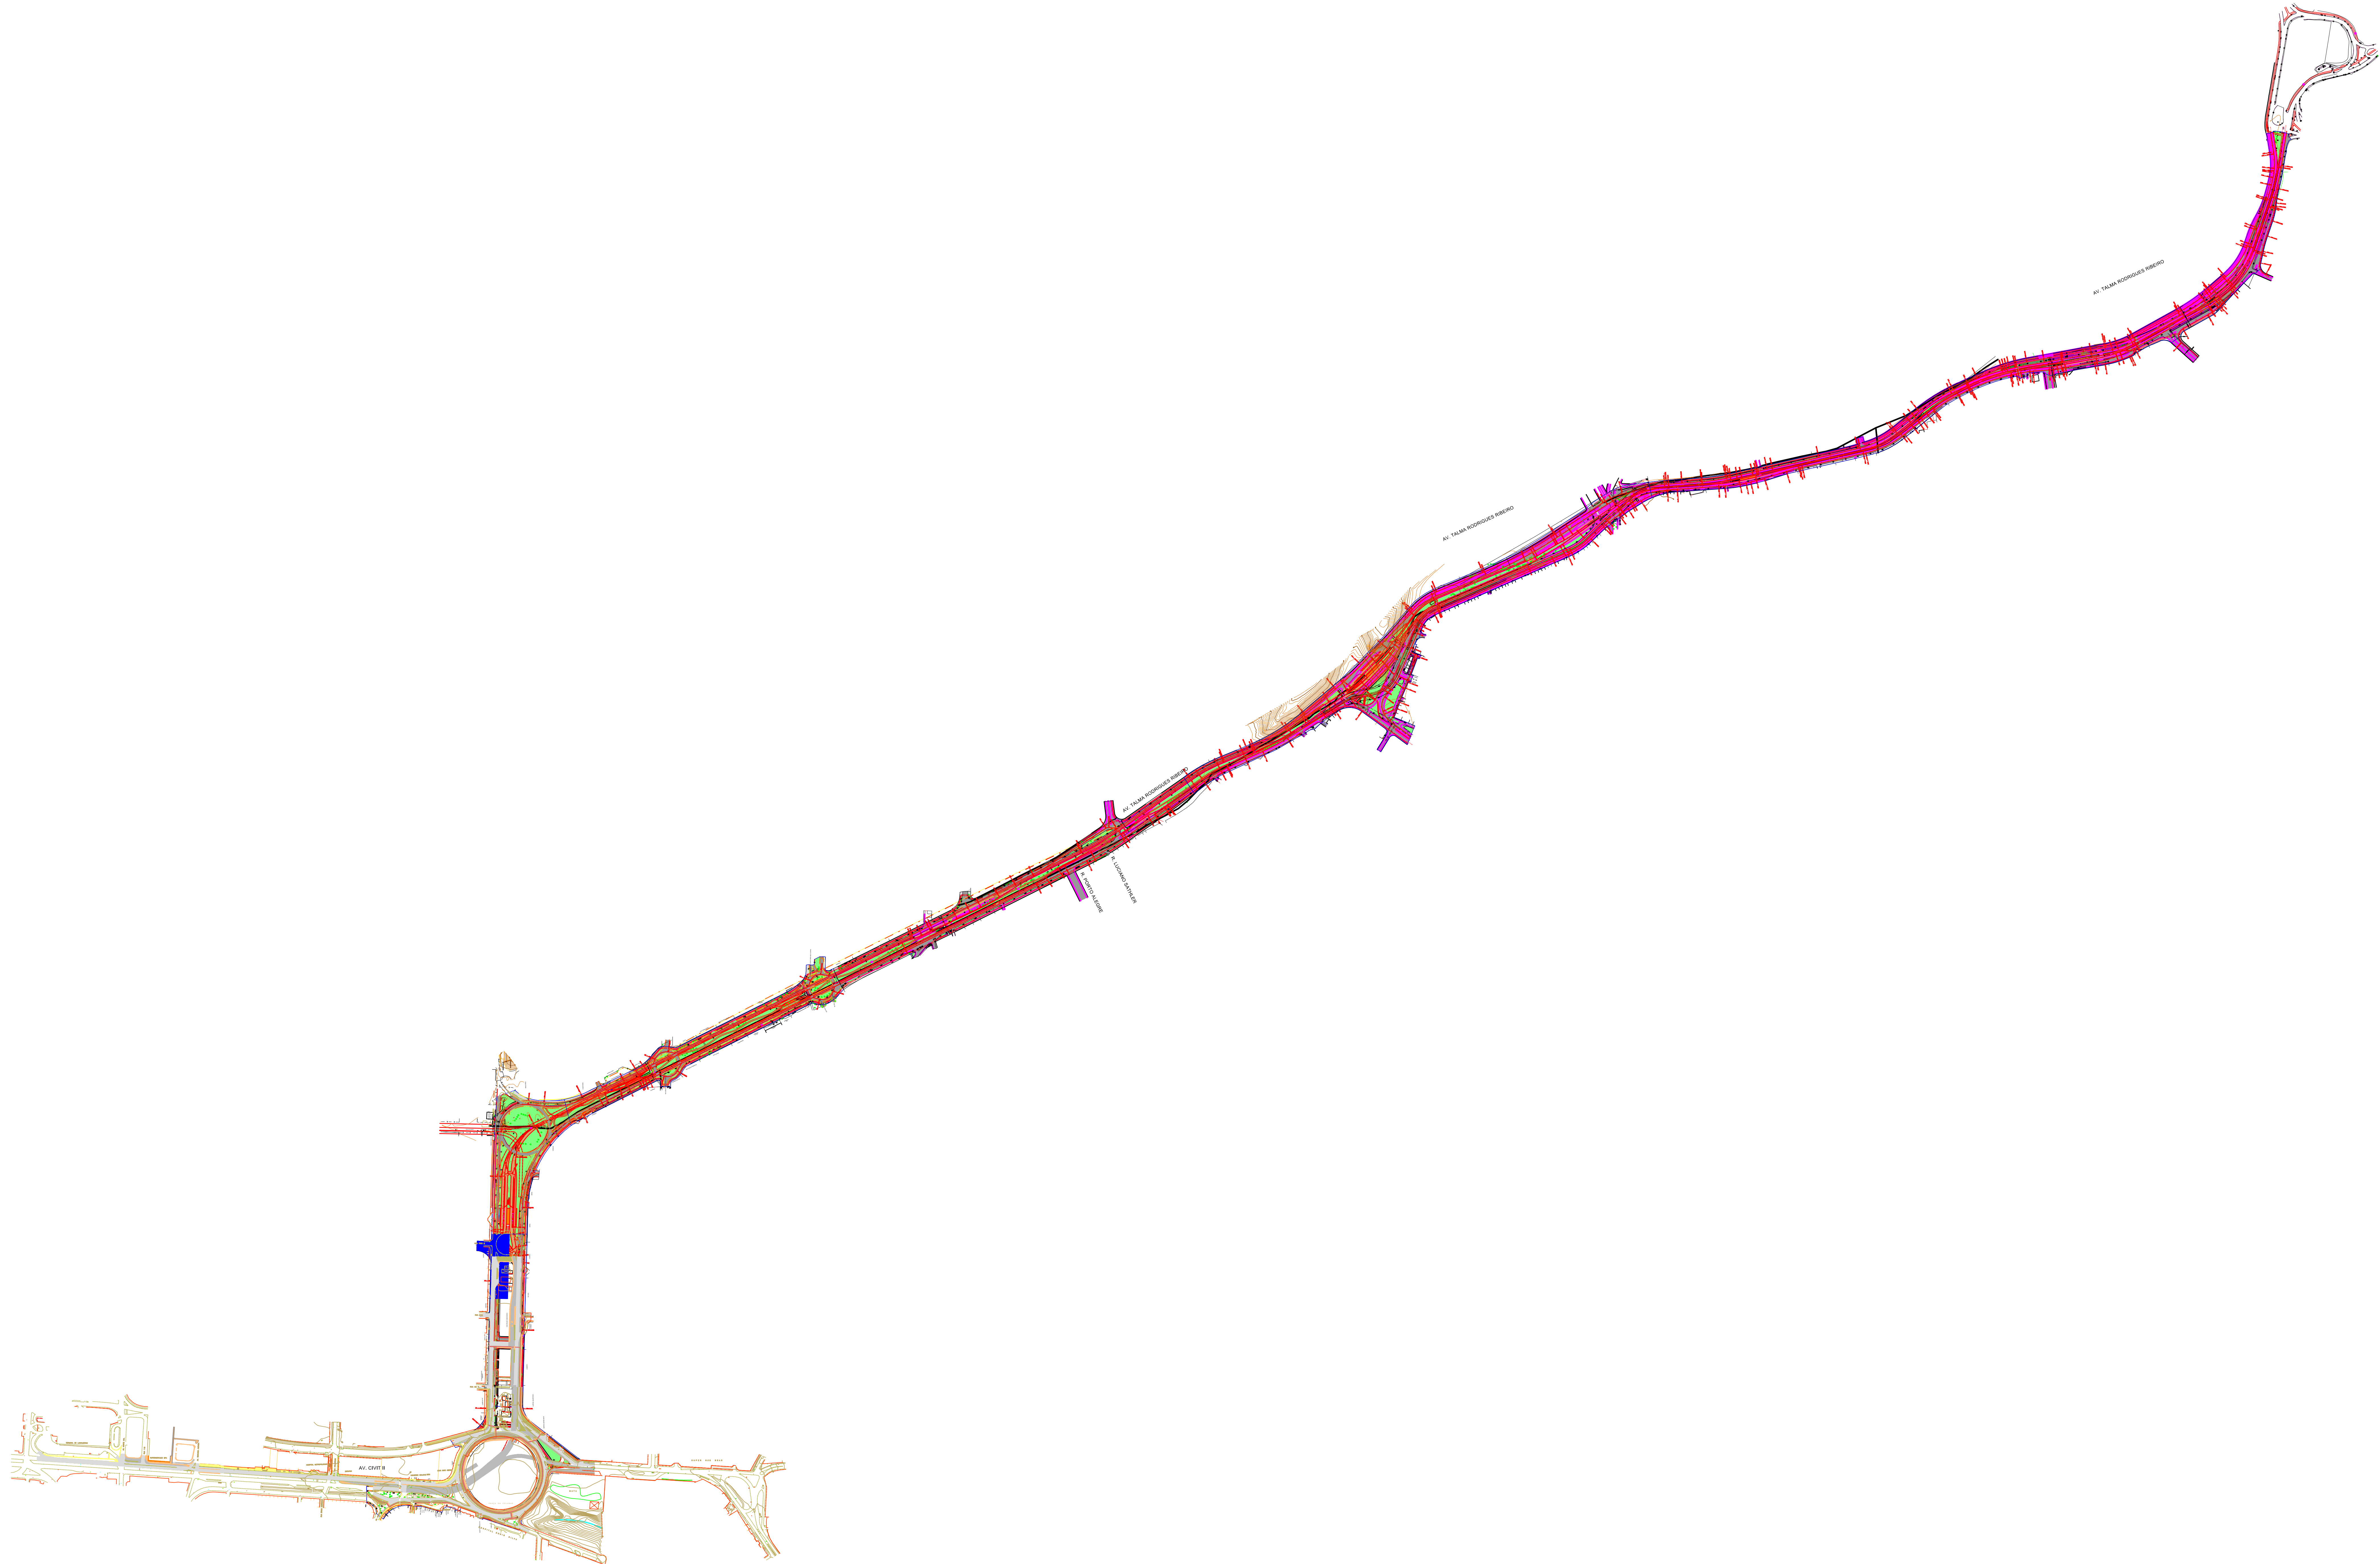

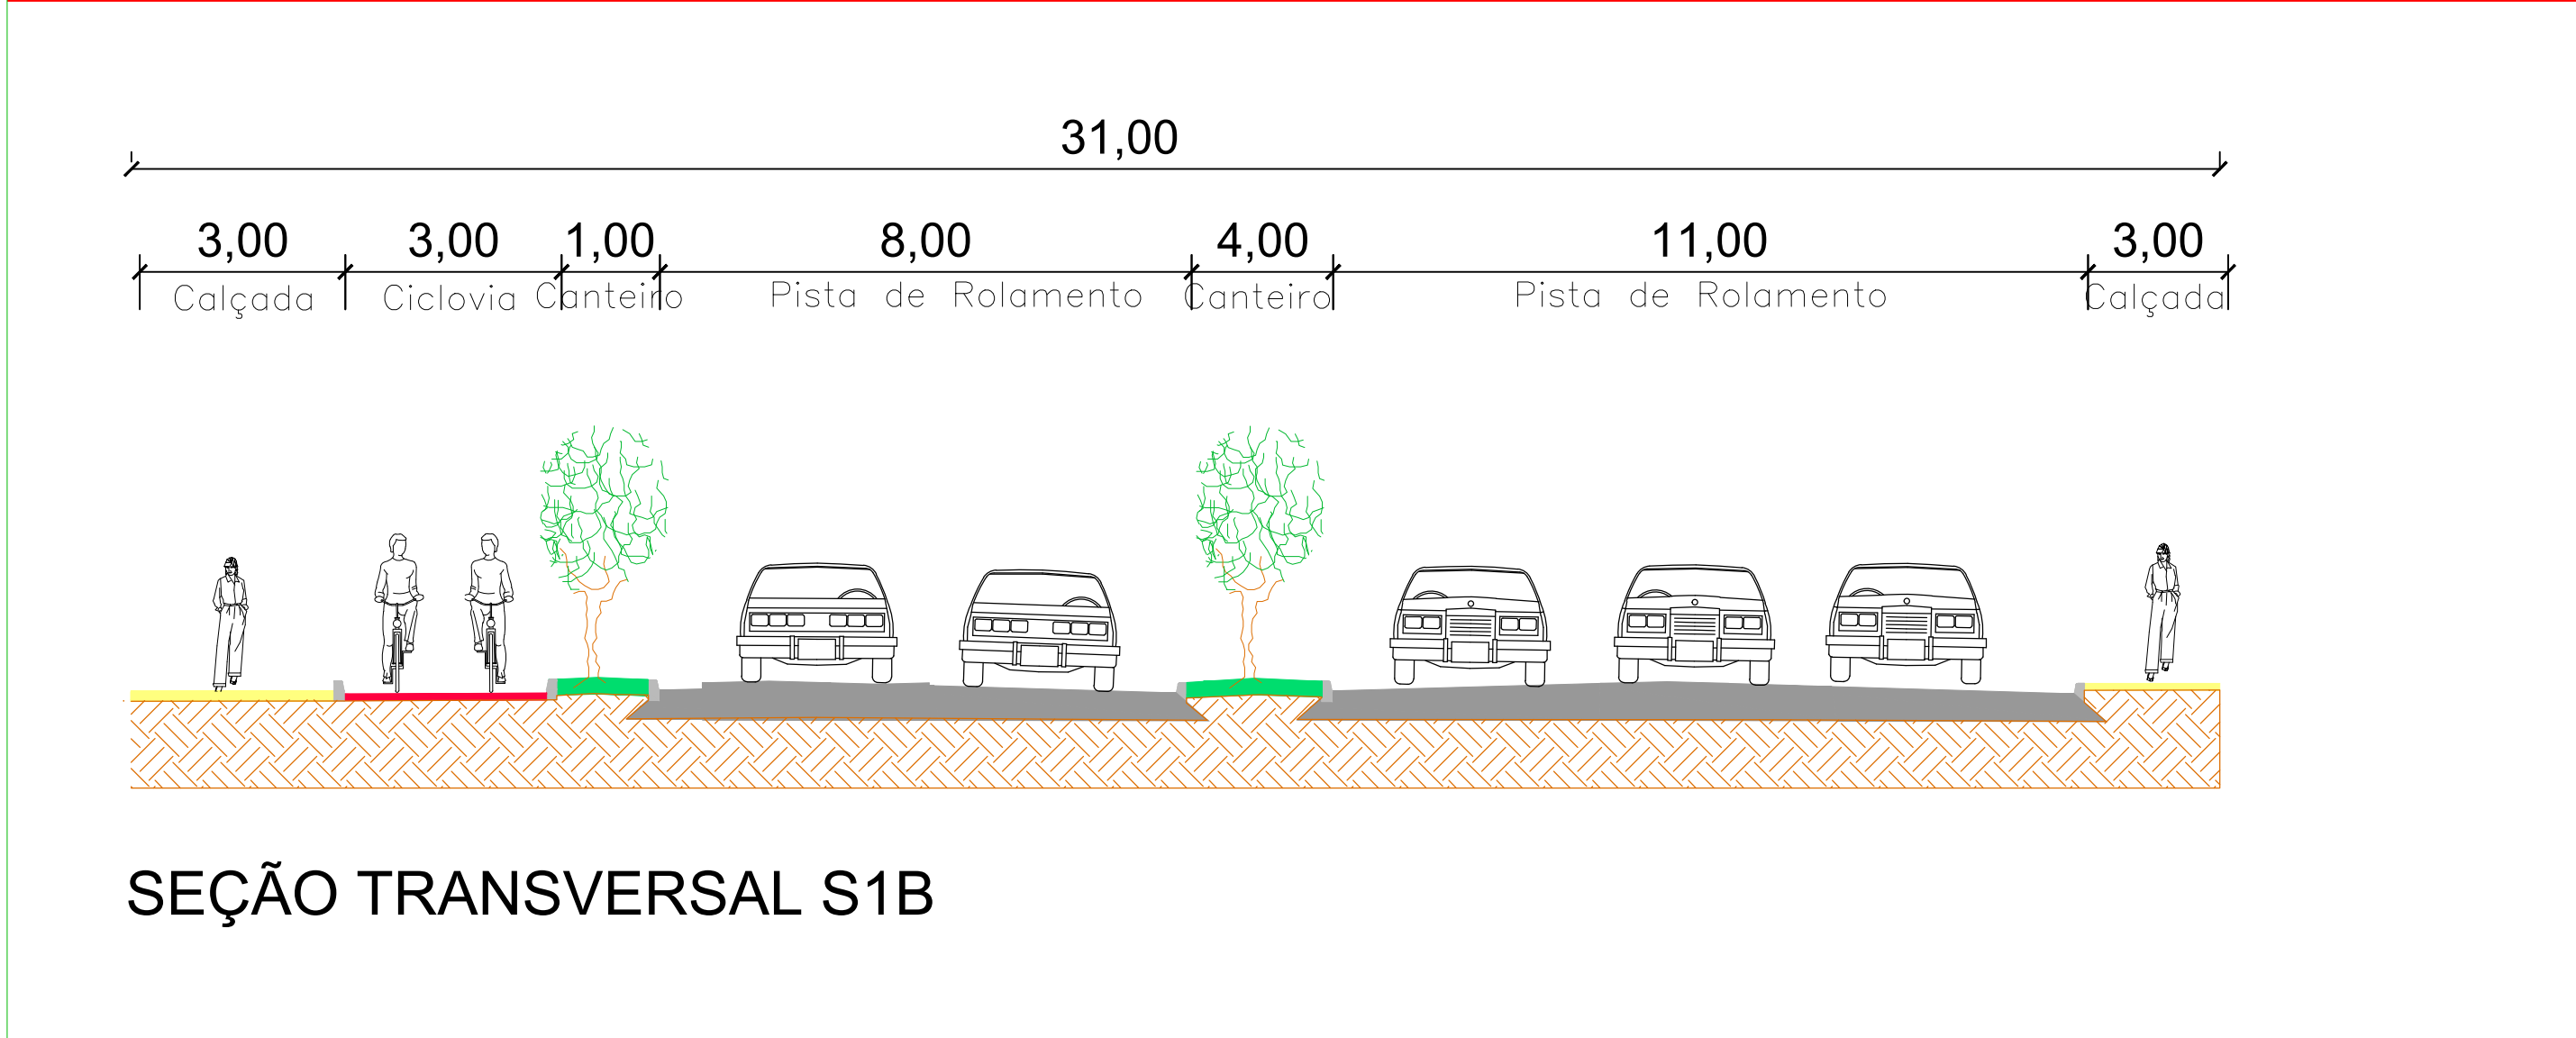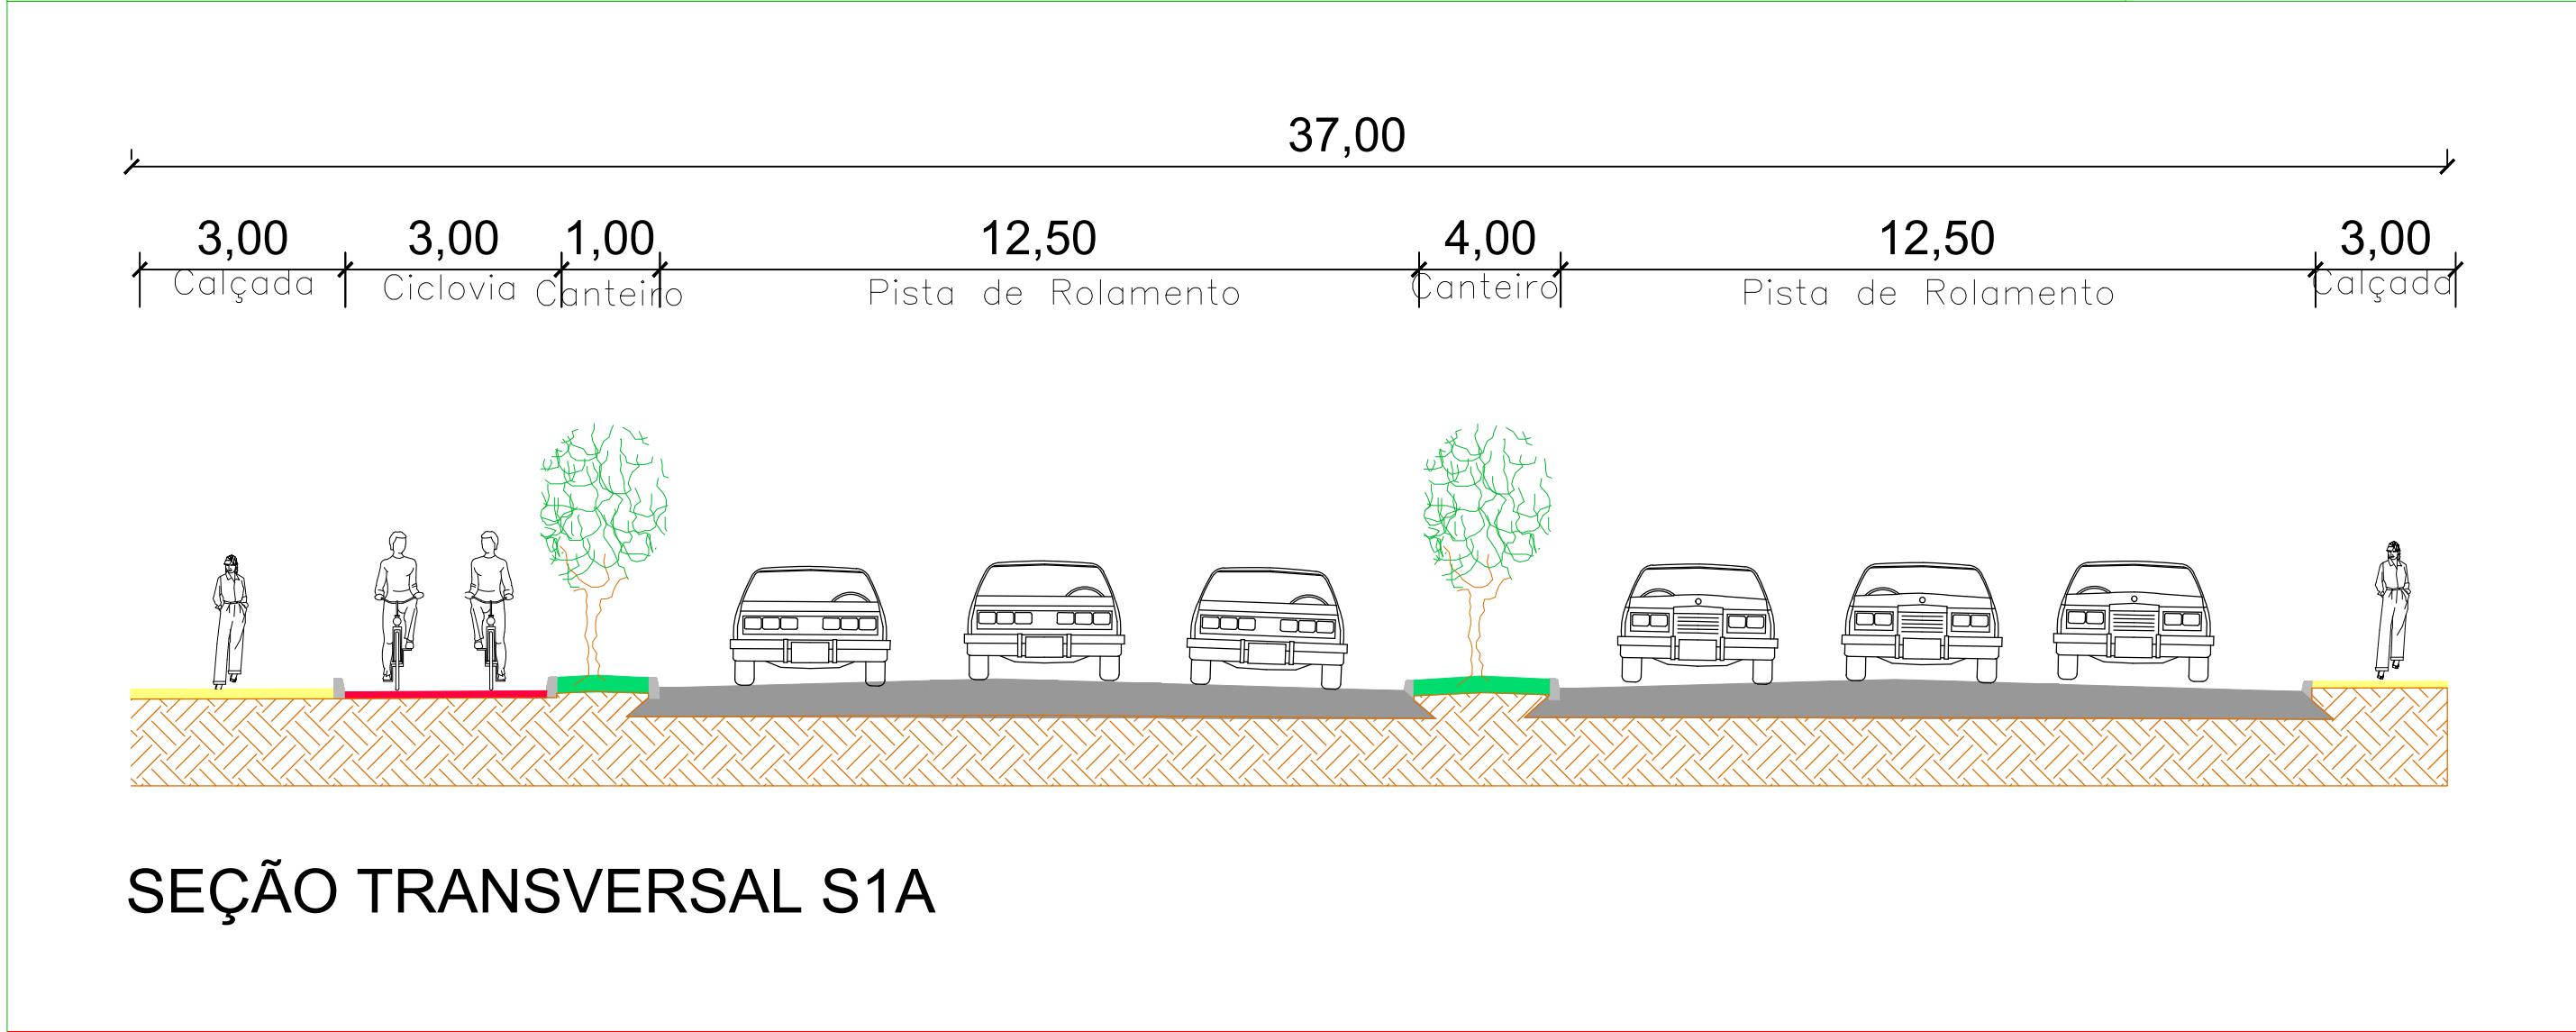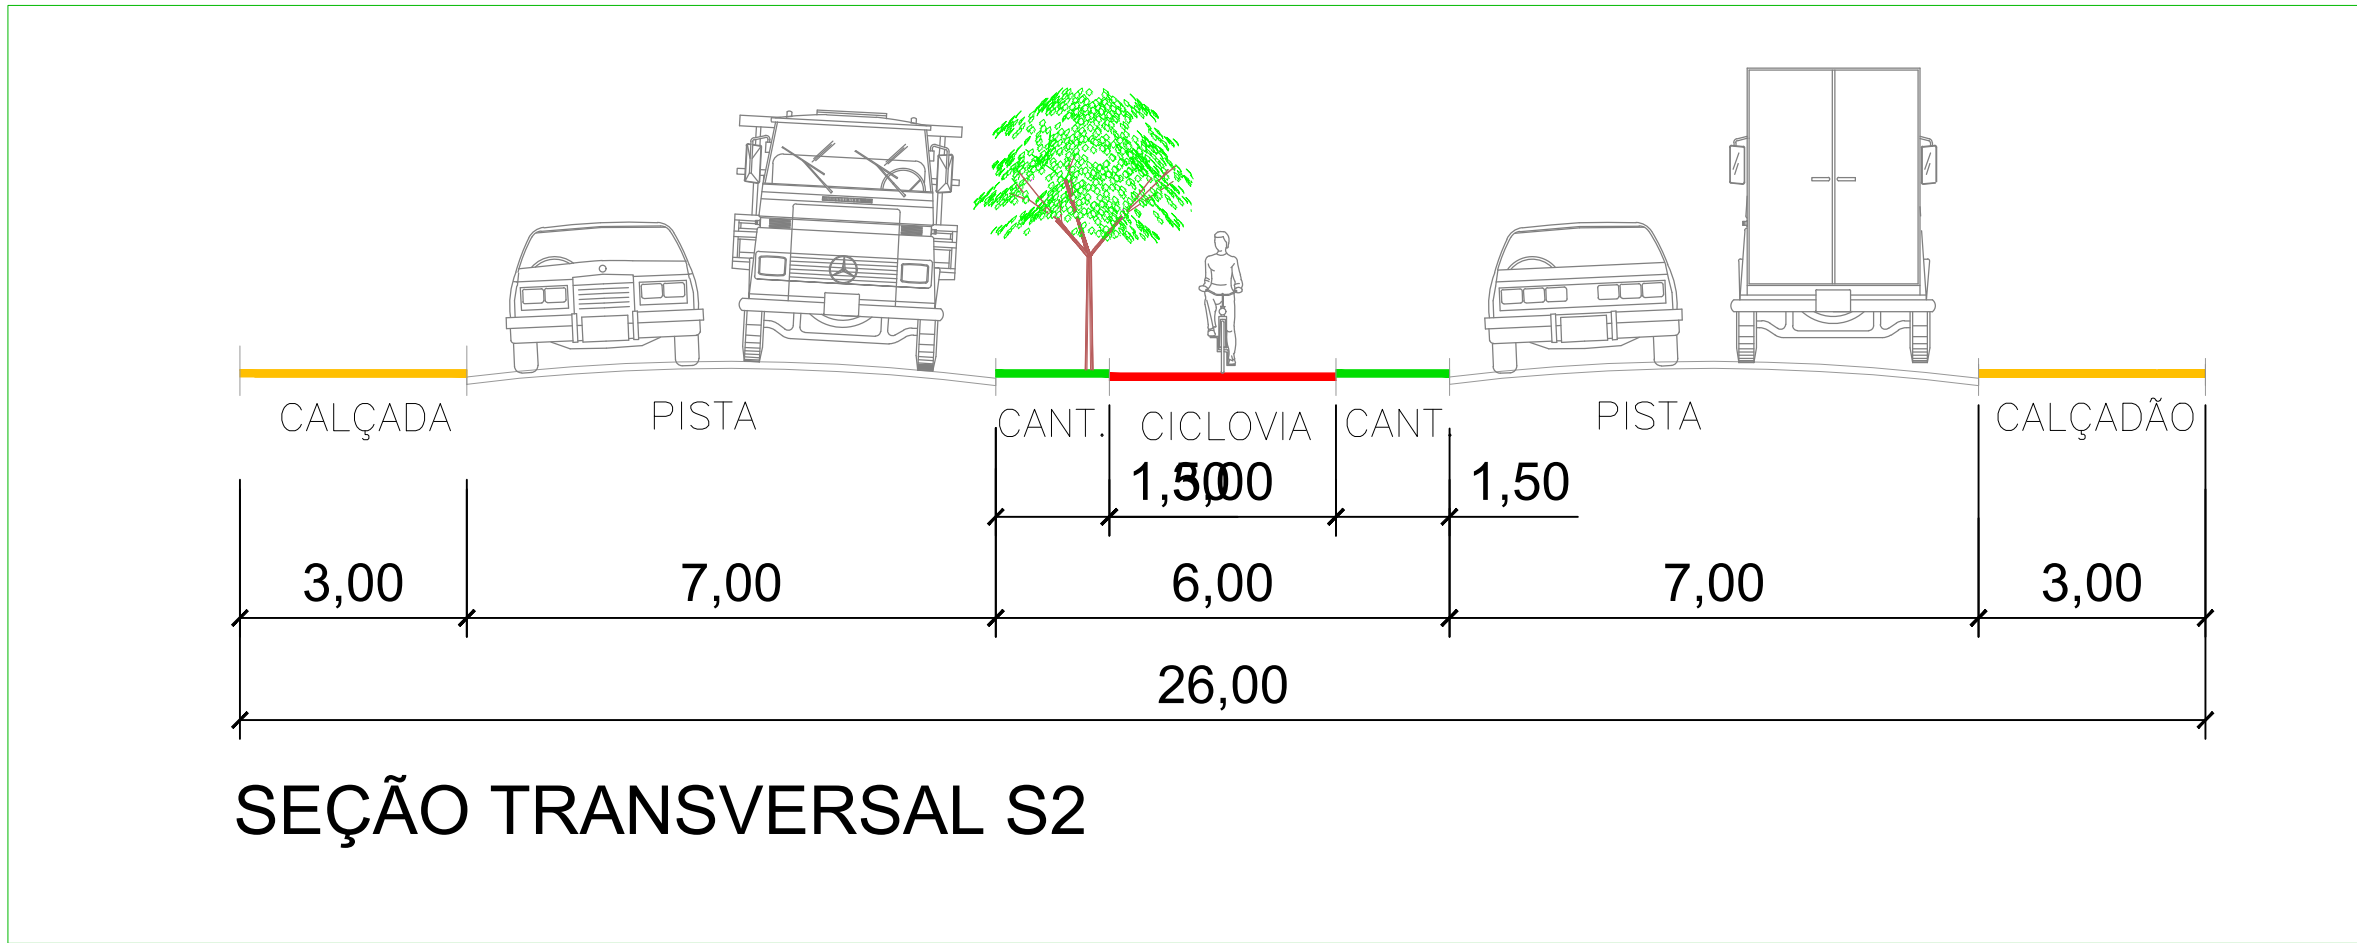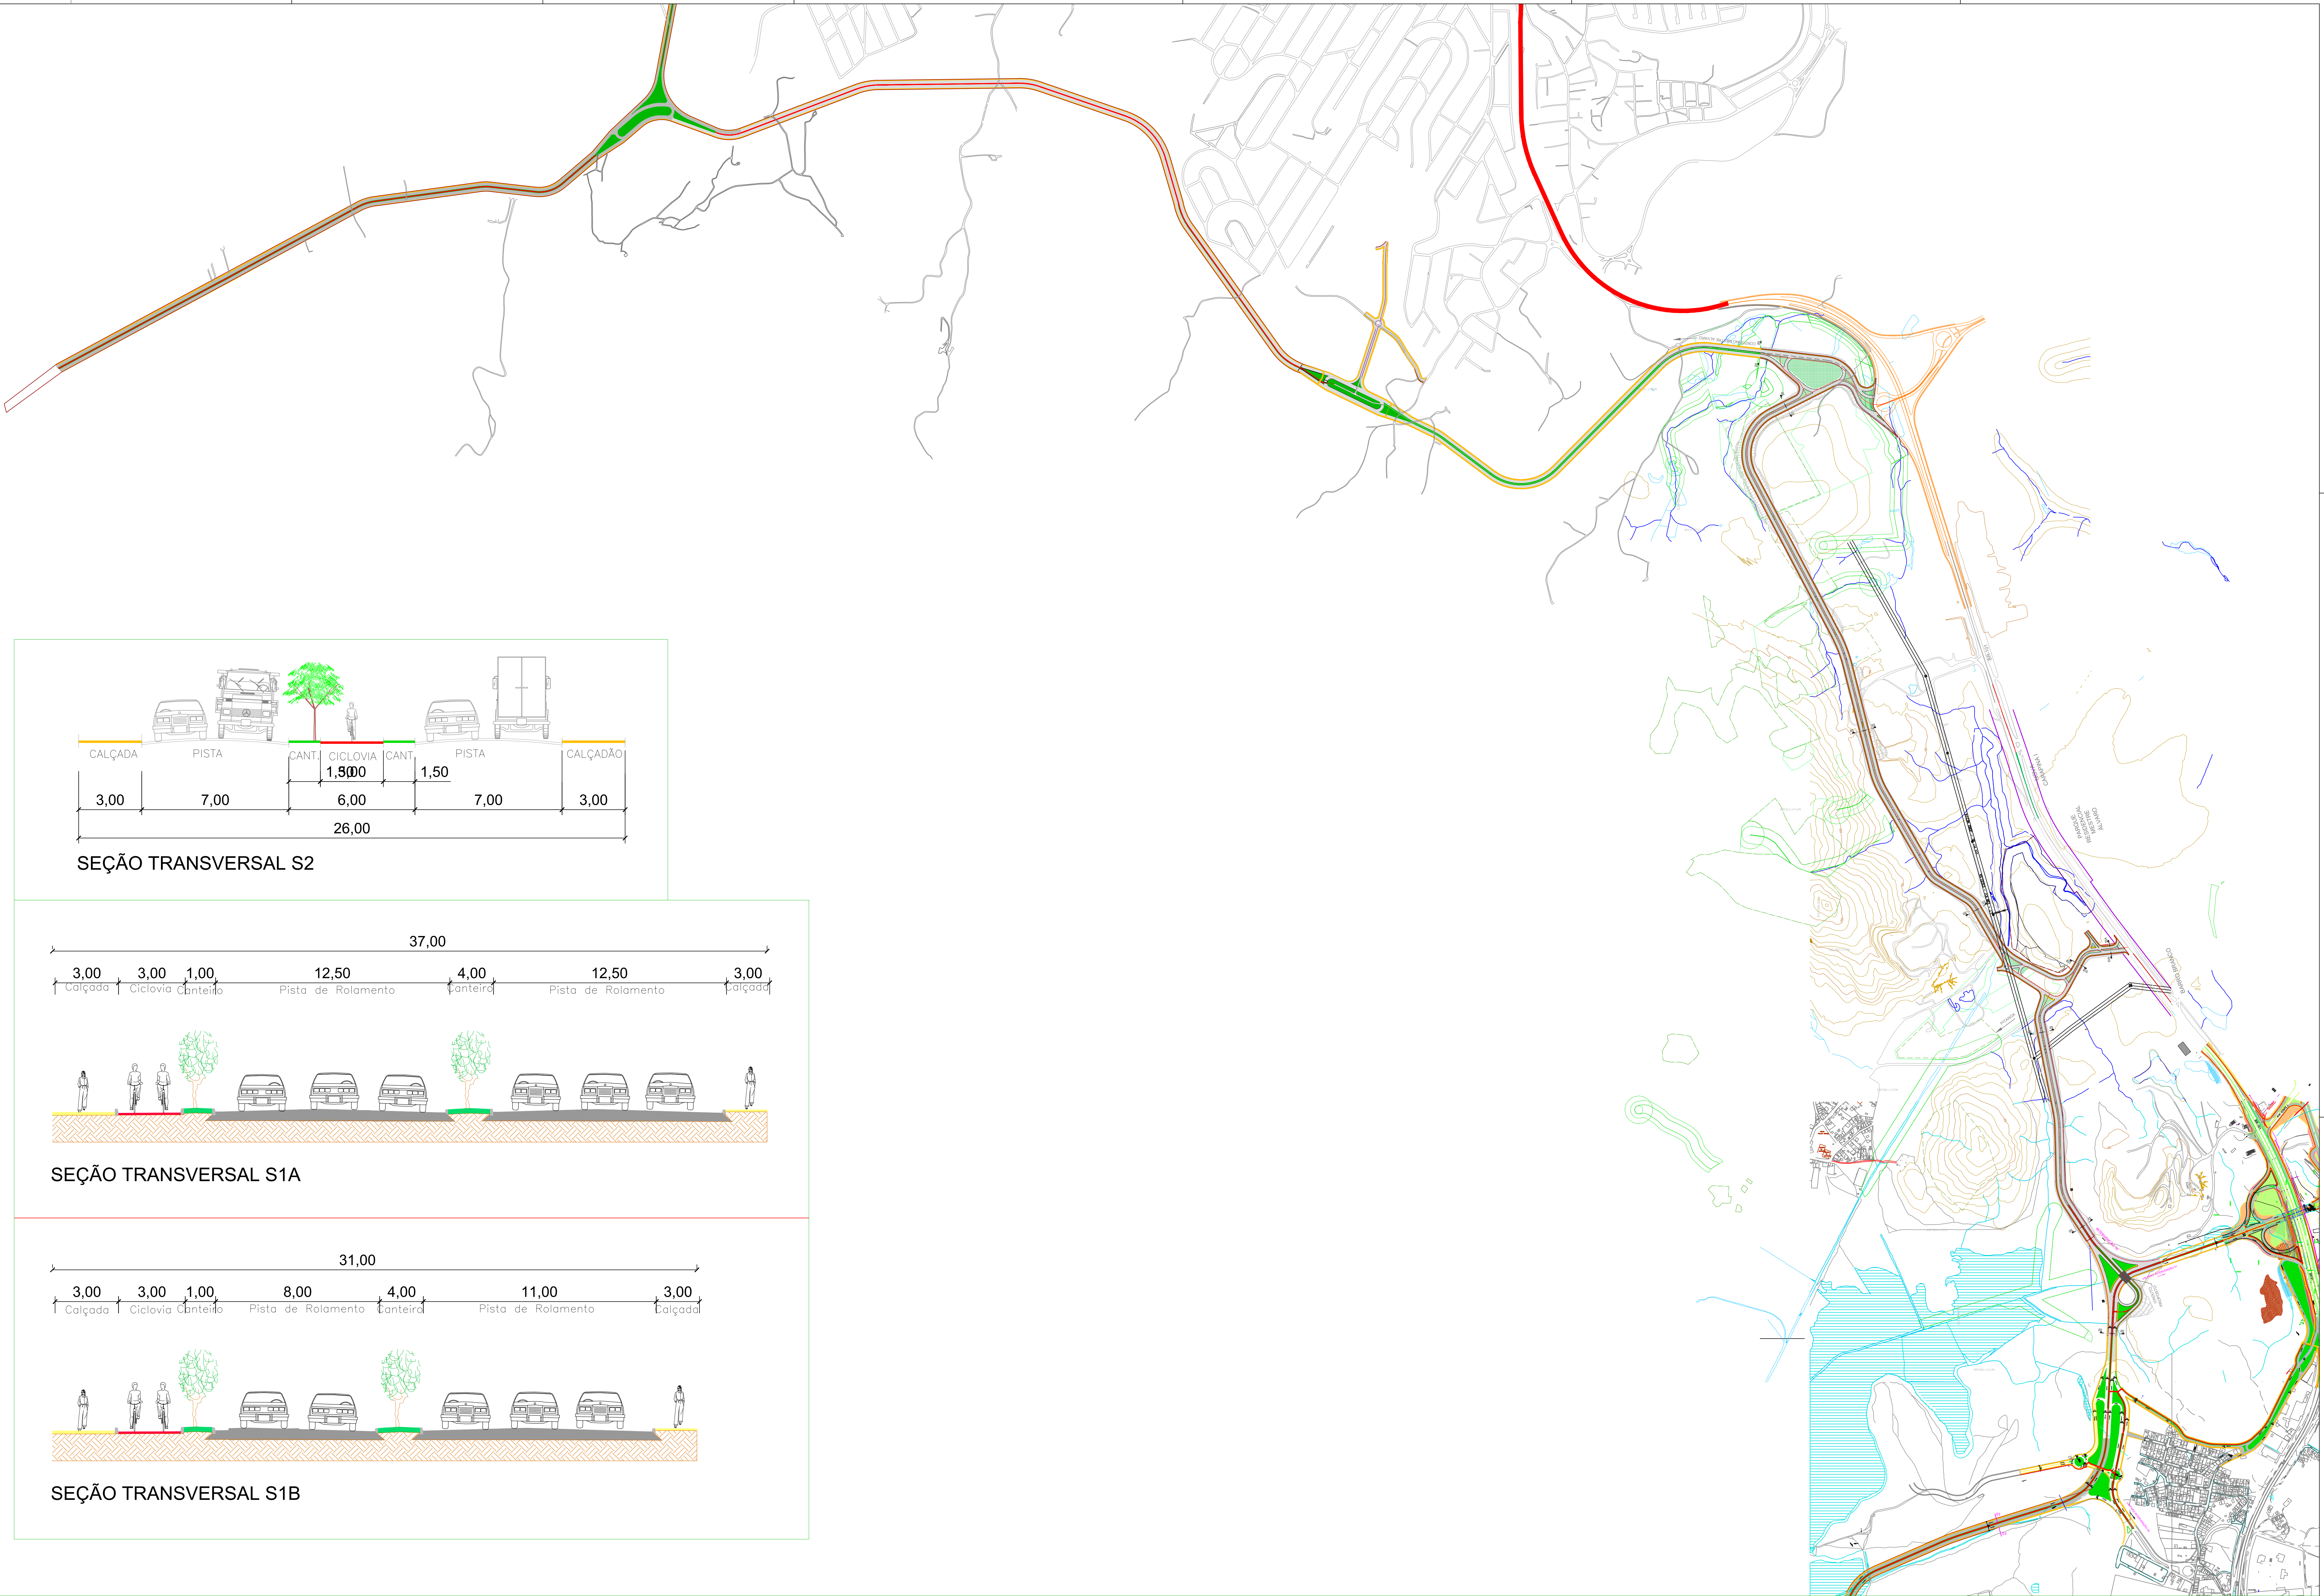


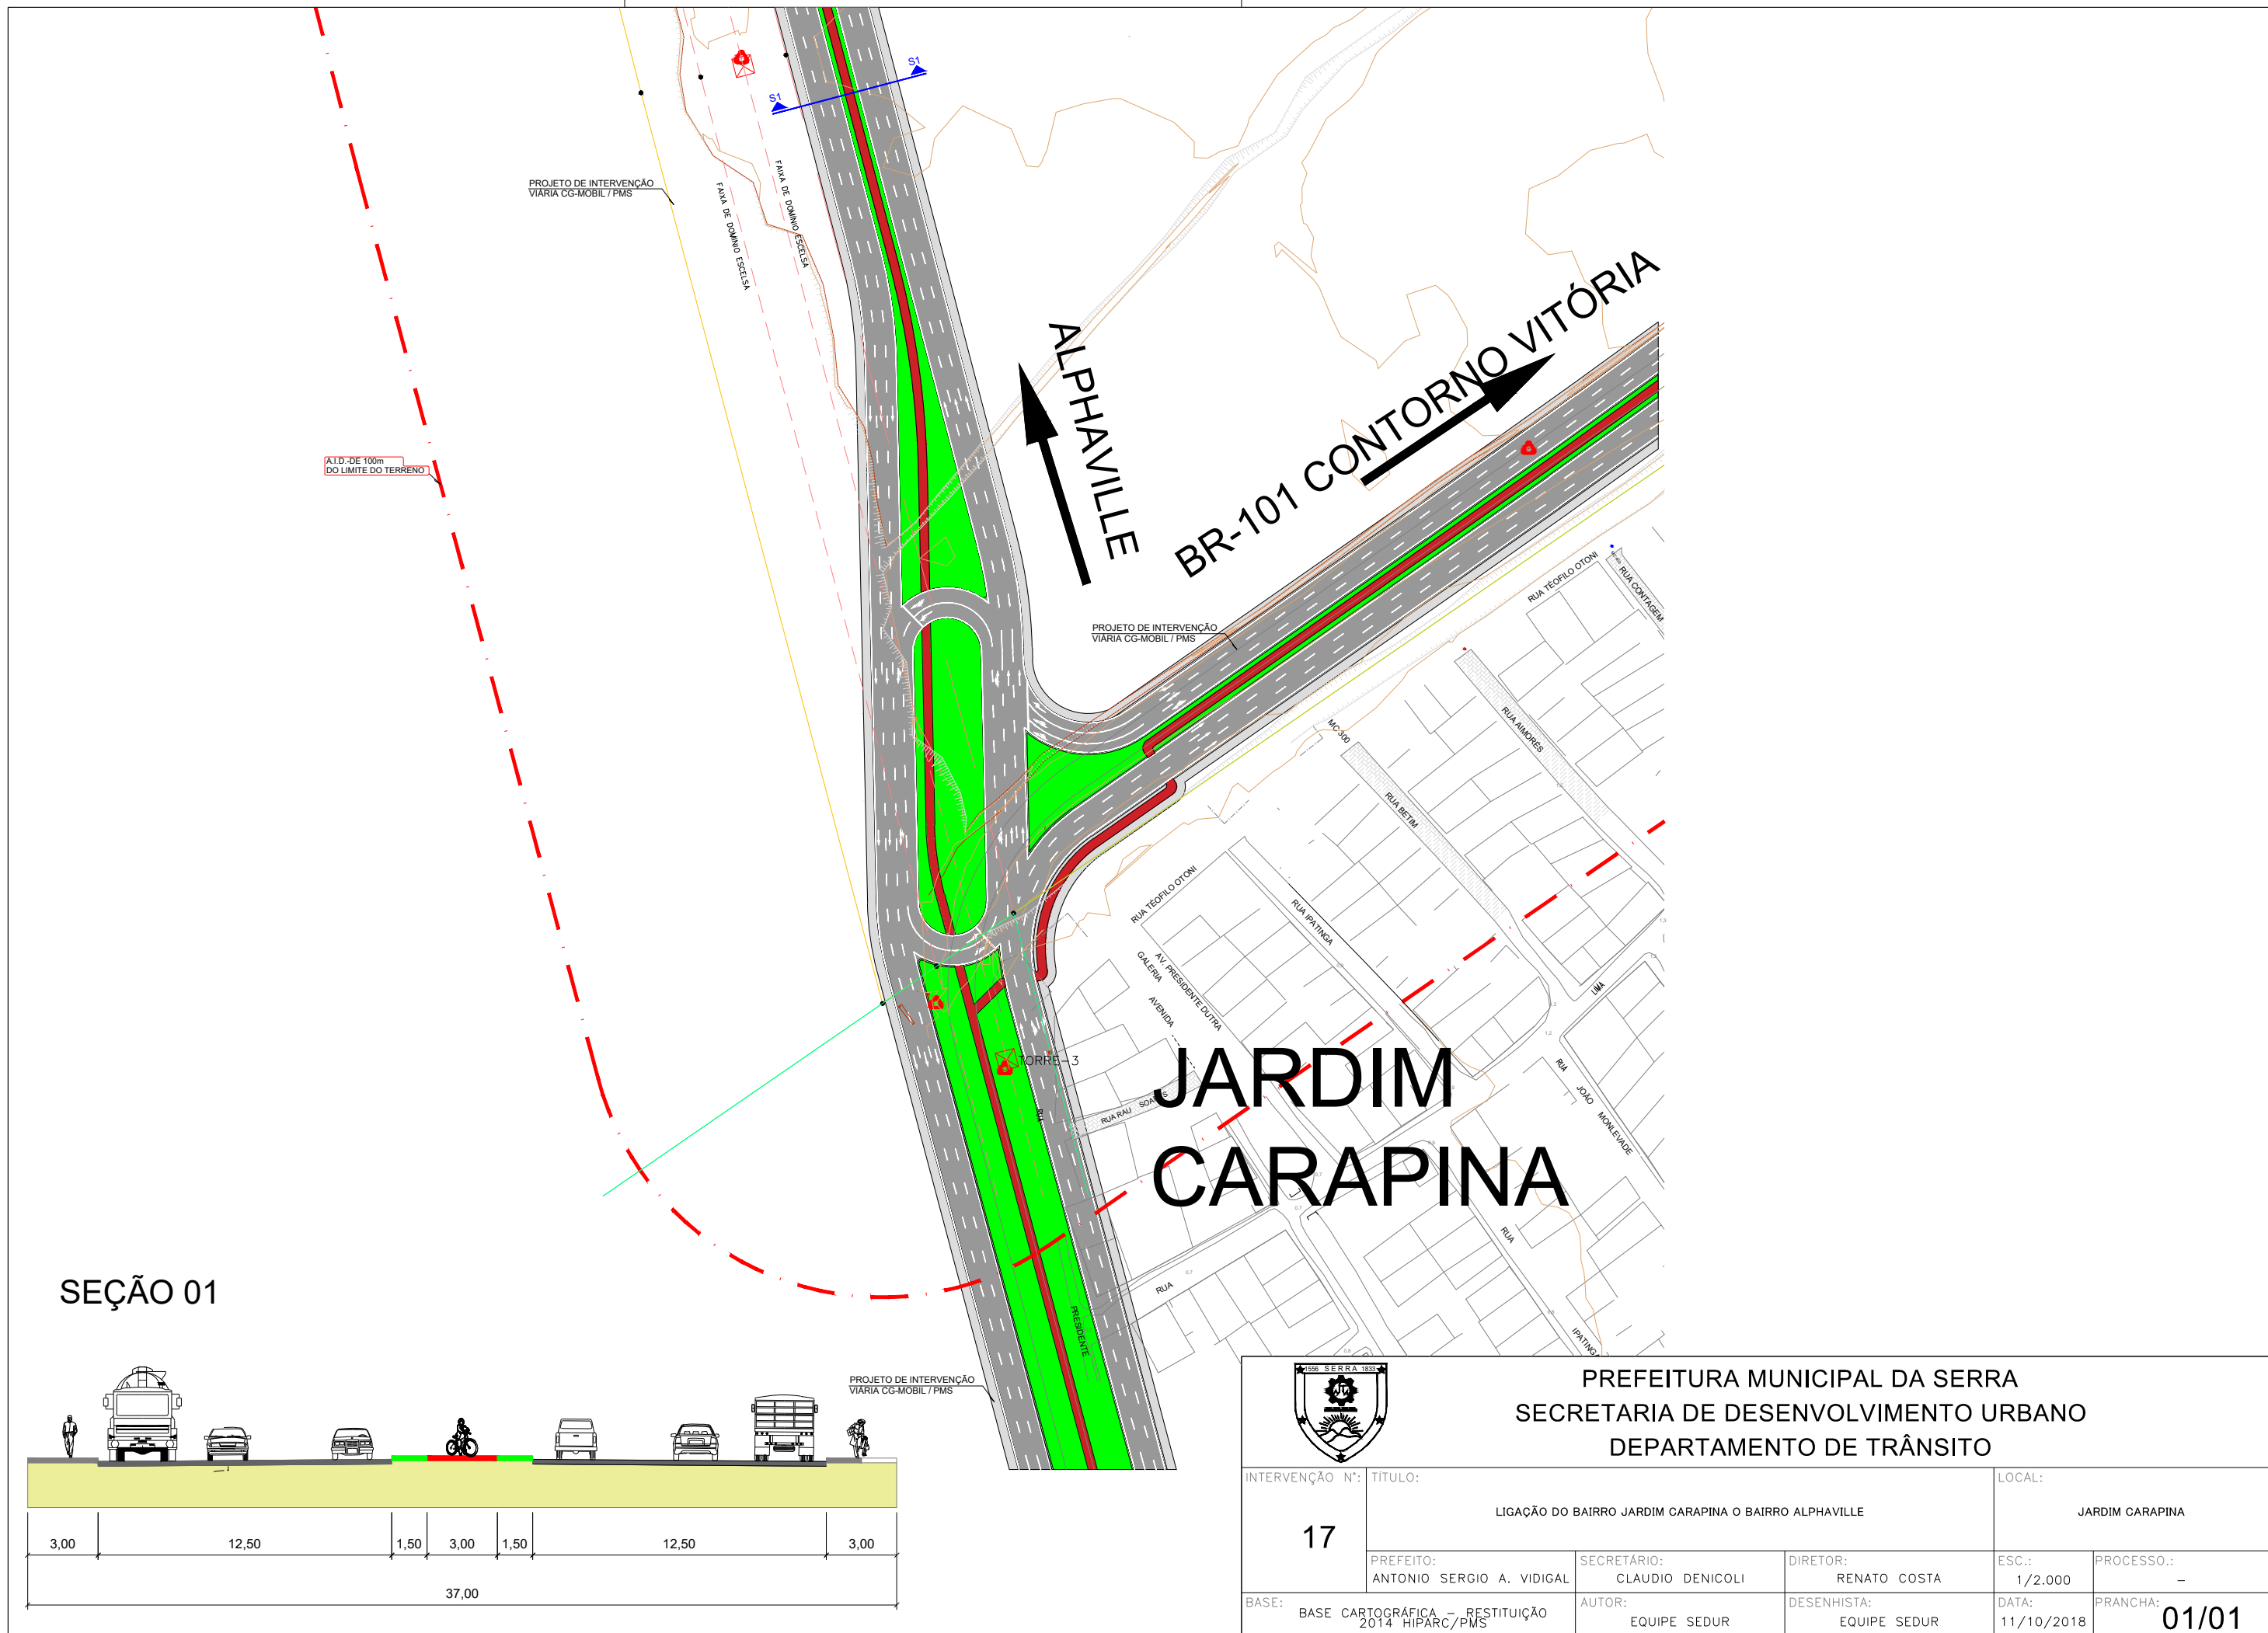



PREFEITURA MUNICIPAL DA SERRA
SECRETARIA DE DESENVOLVIMENTO URBANO
DEPARTAMENTO DE TRÂNSITO

INTERVENÇÃO N°: 18	TÍTULO: LIGAÇÃO DA BR-101 EM VILA VELHA PASSANDO POR VIANA, CARIACICA, SANTA LEOPOLDINA, AO CONTORNO DO MESTRE ÁLVARO NA ALTURA DE QUEIMADOS. FAIXA DE DOMÍNIO DE 80M.			LOCAL: ÁREA RURAL.	
	PREFEITO: ANTONIO SERGIO A. VIDIGAL	SECRETÁRIO: CLAUDIO DENICOLI	DIRETOR: RENATO COSTA	ESC.: 1/15.000	PROCESSO.: -
BASE: BASE CARTOGRÁFICA - RESTITUIÇÃO 2014 HIPARC/PMS		AUTOR: EQUIPE SEDUR	DESENHISTA: EQUIPE SEDUR	DATA: 24/03/2023	PRANCHA: 01/01

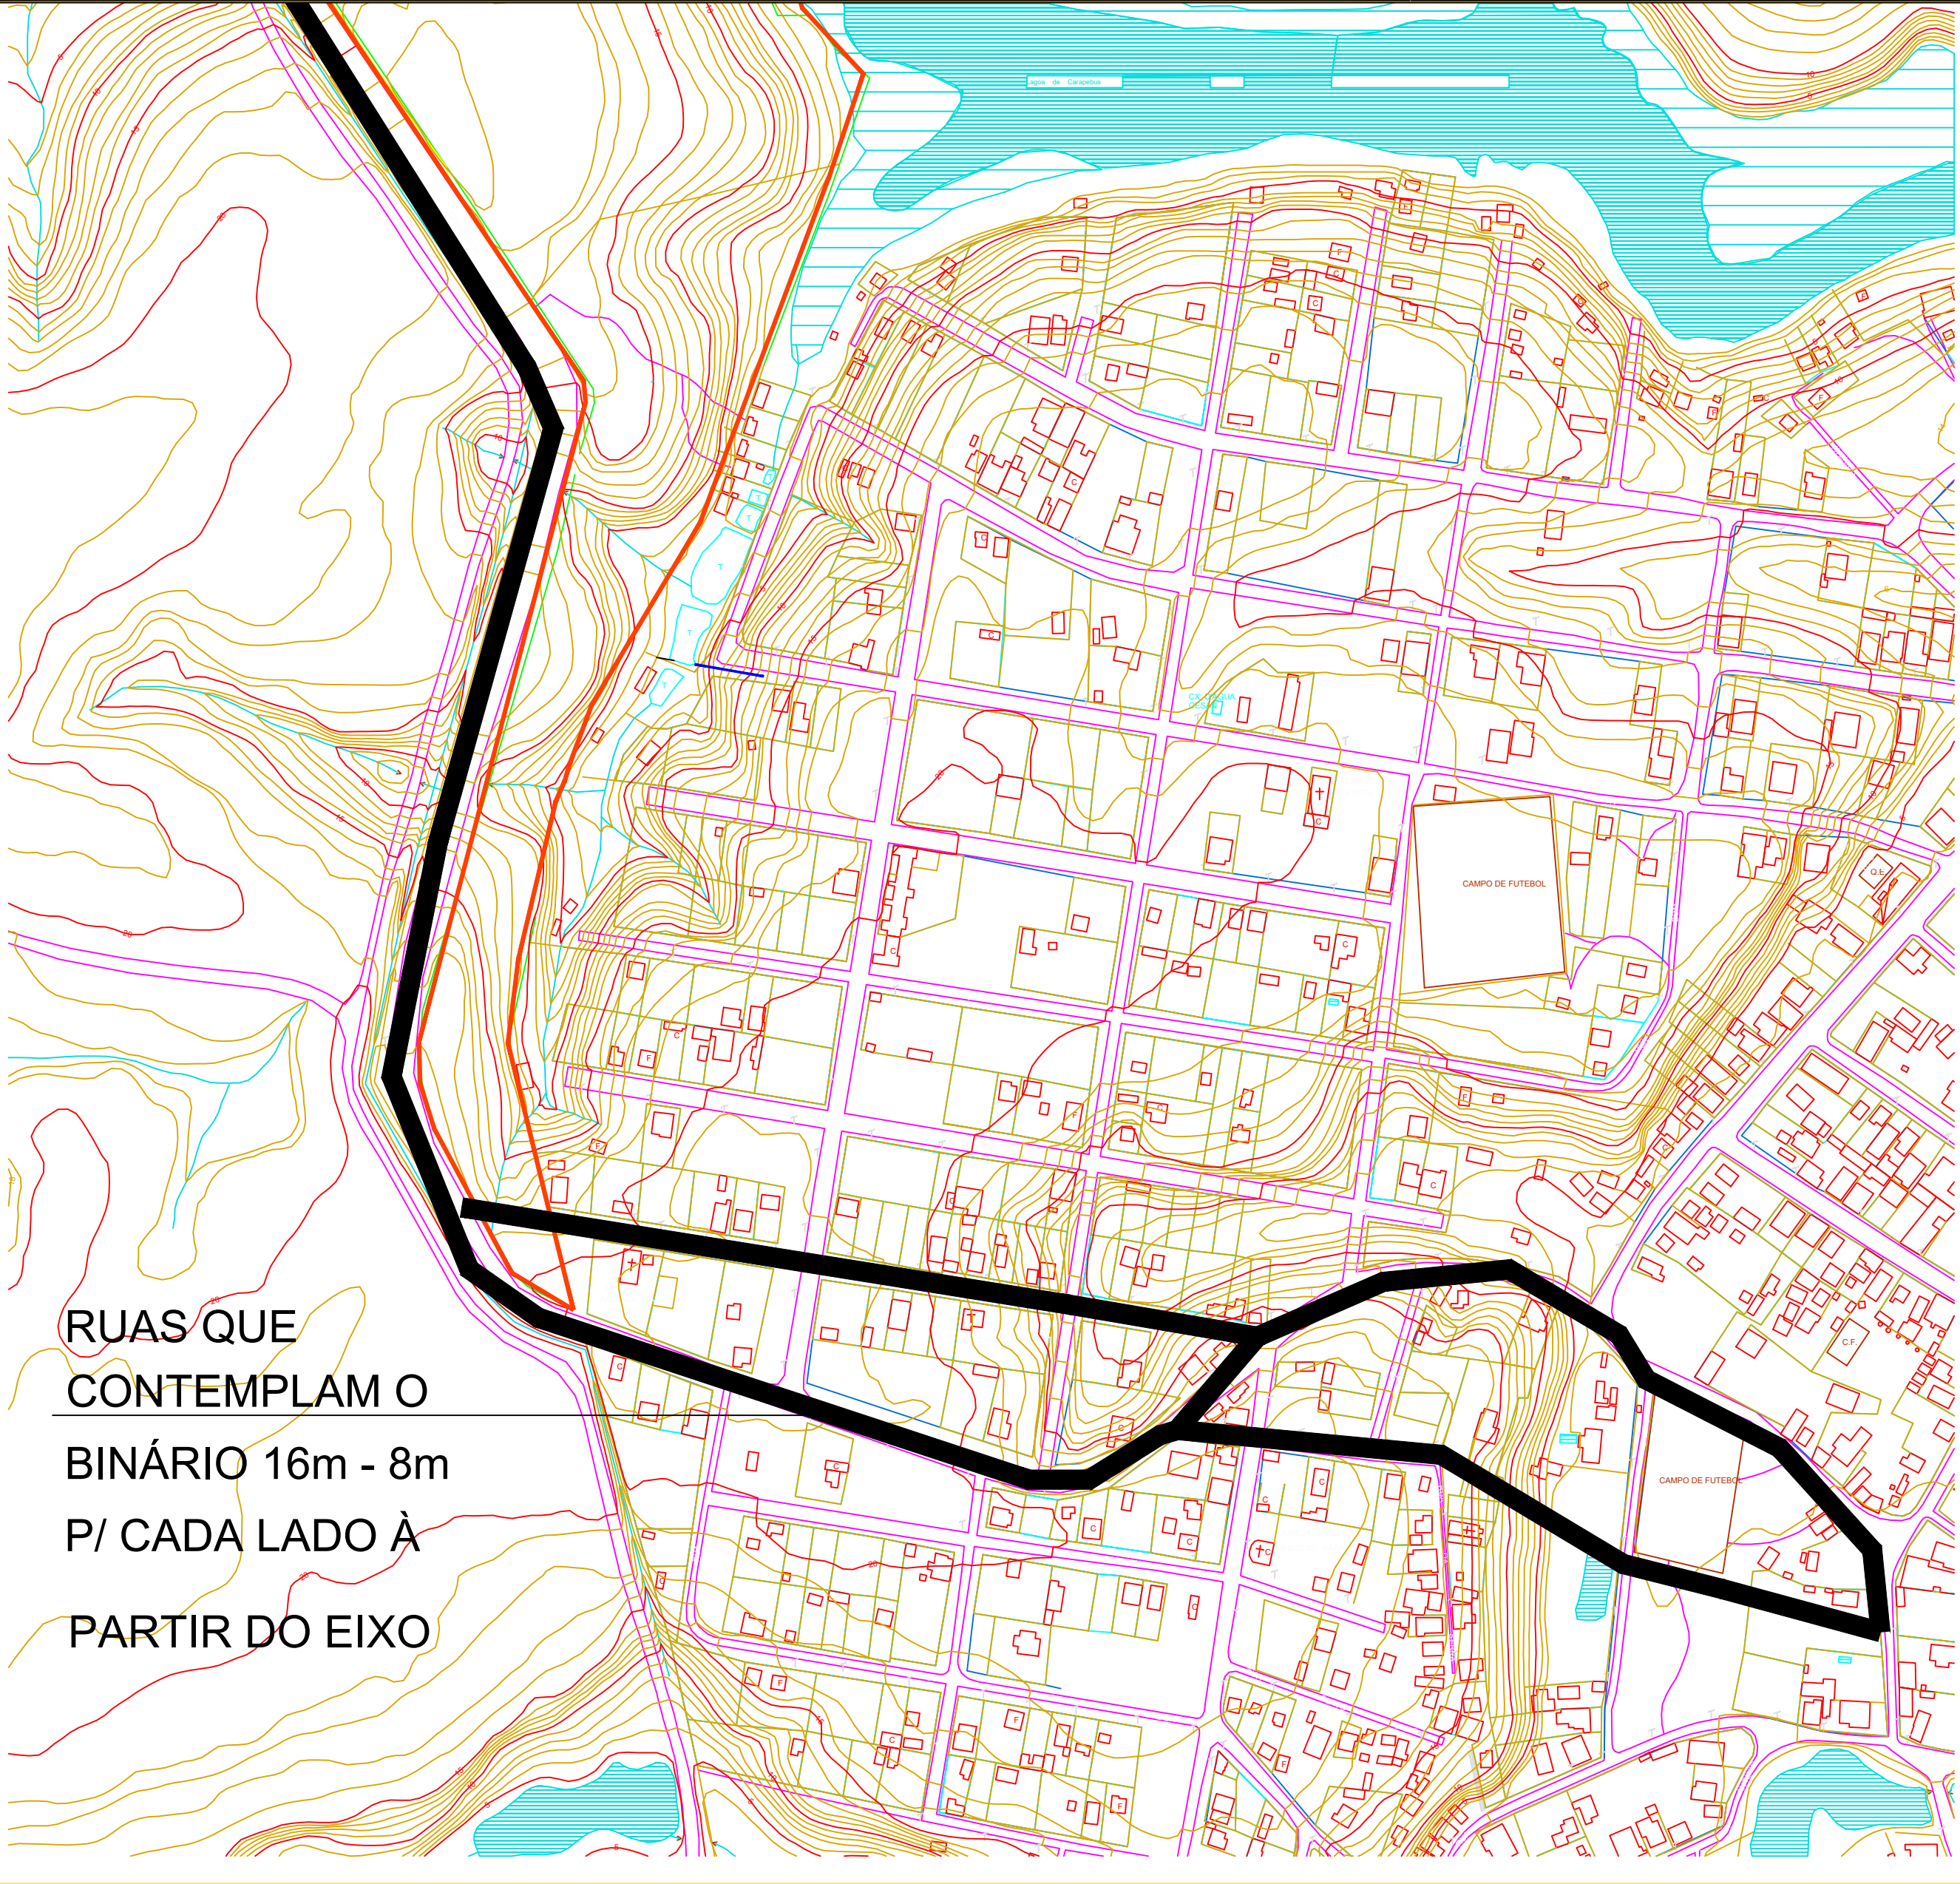

RUAS QUE
CONTEMPLAM O
BINÁRIO 16m - 8m
P/ CADA LADO À
PARTIR DO EIXO




PREFEITURA MUNICIPAL DA SERRA
SECRETARIA DE DESENVOLVIMENTO URBANO
DEPARTAMENTO DE TRÂNSITO

INTERVENÇÃO Nº:	TÍTULO:	LOCAL:			
19	IMPLANTAÇÃO DO CORREDOR VIÁRIO NOVO HORIZONTE - PRAIA DE CARAPEBUS	NOVO HORIZONTE E PRAIA DE CARAPEBUS			
PREFEITO:	SECRETÁRIO:	DIRETOR:	ESC.:	PROCESSO.:	
ANTONIO SERGIO A. VIDIGAL	CLAUDIO DENICOLI	RENATO COSTA	1/2.000	-	
BASE:	AUTOR:	DESENHISTA:	DATA:	PRANCHA:	
BASE CARTOGRÁFICA - RESTITUIÇÃO 2014 - HIPARC/PMS	EQUIPE SEDUR	EQUIPE SEDUR	24/03/2023	01/01	




INTERVENÇÃO VIÁRIA 5

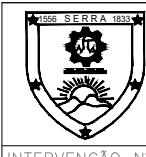


PREFEITURA MUNICIPAL DA SERRA
SECRETARIA DE DESENVOLVIMENTO URBANO
DEPARTAMENTO DE TRÂNSITO

INTERVENÇÃO Nº:	TÍTULO:	LOCAL:
20	AVENIDA DE TRÁFEGO ENVOLVENDO A RODOVIA ES-010 E A VIA PROJETADA ENTRE A AVENIDA NORTE SUL E A AVENIDA INDUSTRIAL EM JARDIM LIMOEIRO	BAIRRO JARDIM LIMOEIRO.
PREFEITO:	SECRETÁRIO:	DIRETOR:
ANTONIO SERGIO A. VIDIGAL	CLAUDIO DENICOLI	RENATO COSTA
BASE:	AUTOR:	DESENHISTA:
BASE CARTOGRAFICA - RESTITUIÇÃO 2014 HPARC/FMS	EQUIPE SEDUR	EQUIPE SEDUR
ESC.:	PROCESSO:	PRANCHA:
1/3.000	-	01/03
DATA:		
21/03/2023		


ANEXO 02 - SEÇÕES TRANSVERSAIS TIPO - INTERVENÇÃO VIÁRIA 20

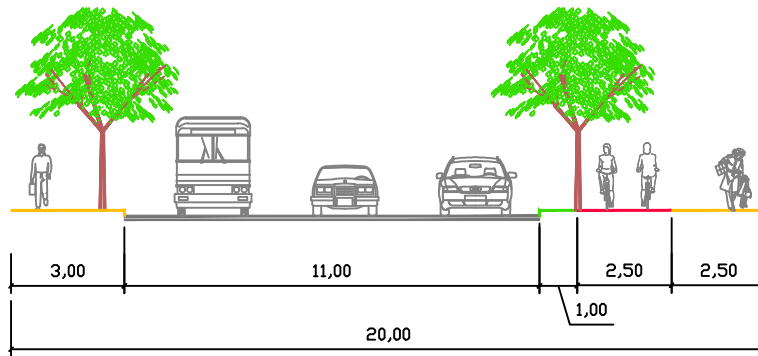

SEÇÃO TRANSVERSAL S1

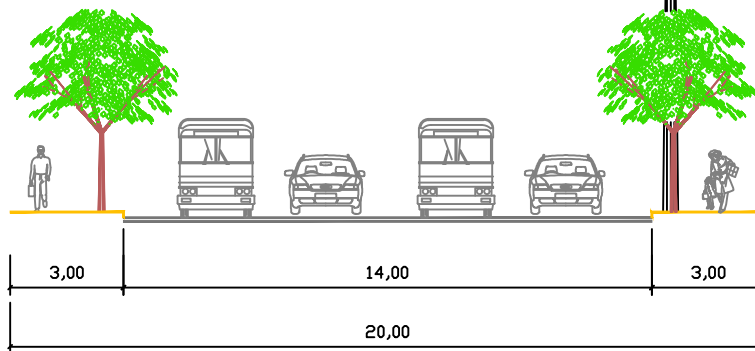

SEÇÃO TRANSVERSAL S2

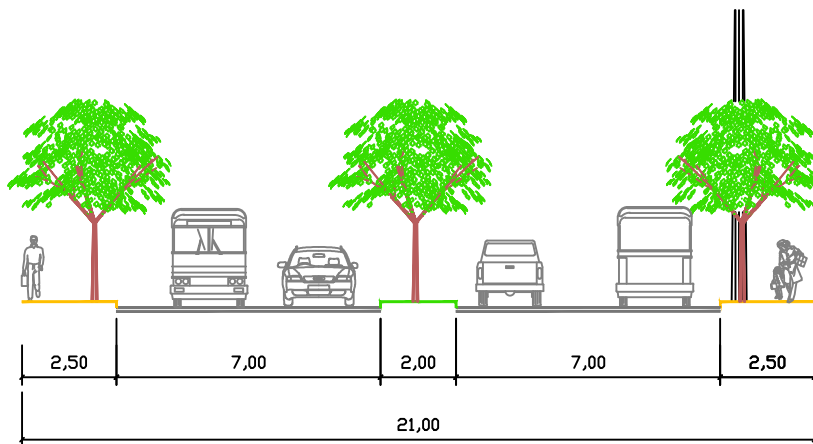


SEÇÃO TRANSVERSAL S3




PREFEITURA MUNICIPAL DA SERRA SECRETARIA DE DESENVOLVIMENTO URBANO DEPARTAMENTO DE TRÂNSITO

INTERVENÇÃO N°: 20	TÍTULO: BINÁRIO DE TRÁFEGO ENVOLVENDO A RODOVIA ES-010 E A VIA PROJETADA ENTRE A AVENIDA NORTE SUL E A AVENIDA INDUSTRIAL EM JARDIM LIMOEIRO			LOCAL: BAIRRO JARDIM LIMOEIRO.	
	PREFEITO: ANTONIO SERGIO A. VIDIGAL	SECRETÁRIO: CLAUDIO DENICOLI	DIRETOR: RENATO COSTA	ESC.: 1/200	PROCESSO.: -
BASE:	BASE CARTOGRÁFICA - RESTITUIÇÃO 2014 HIPARC/PMS	AUTOR: EQUIPE SEDUR	DESENHISTA: EQUIPE SEDUR	DATA: 21/03/2023	PRANCHA: 02/03


ANEXO 02 - SEÇÕES TRANSVERSAIS TIPO - INTERVENÇÃO VIÁRIA 20

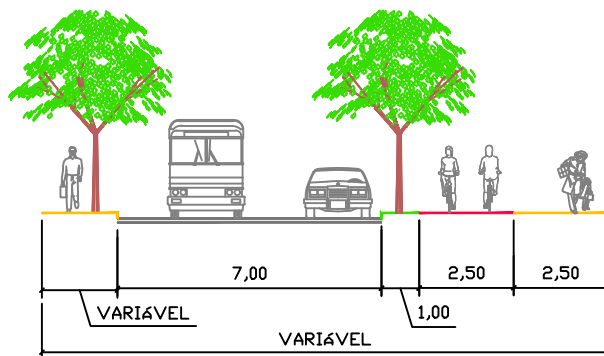


SEÇÃO TRANSVERSAL S4

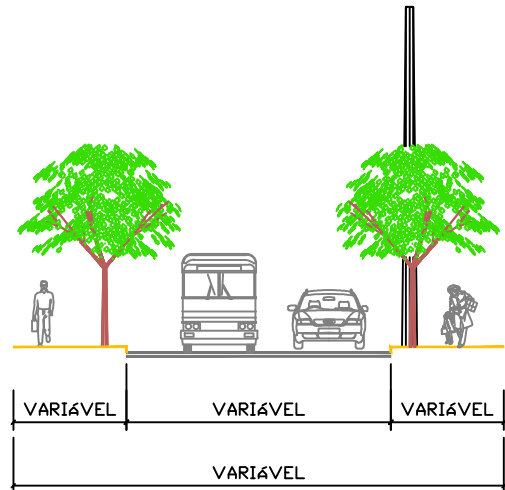


SEÇÃO TRANSVERSAL S5 - SEÇÃO DAS RUAS EXISTENTES

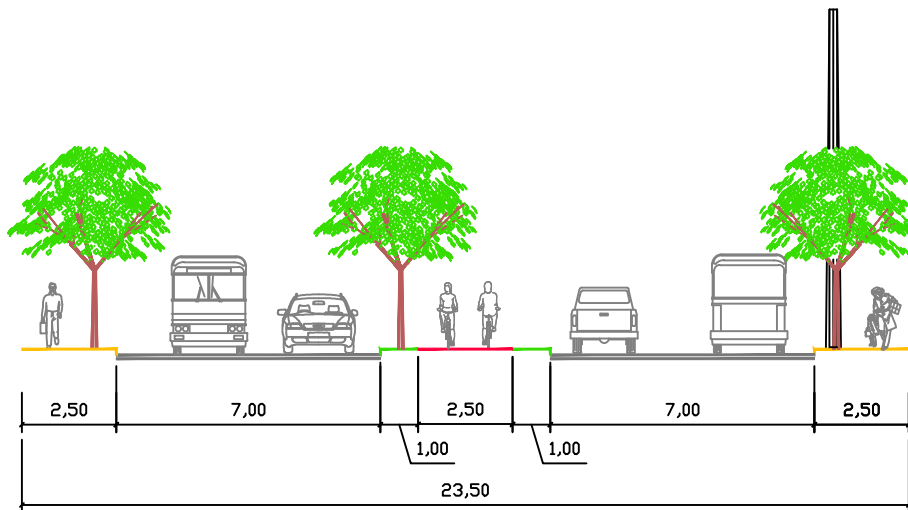

SEÇÃO TRANSVERSAL S6

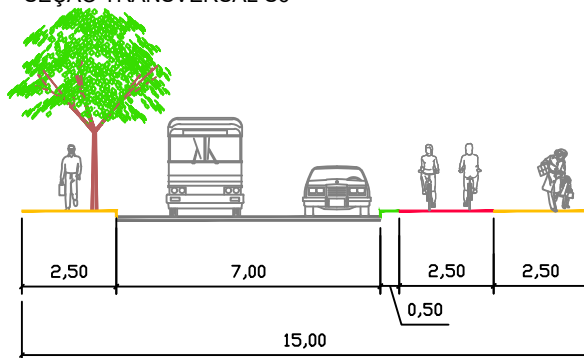

SEÇÃO TRANSVERSAL S7

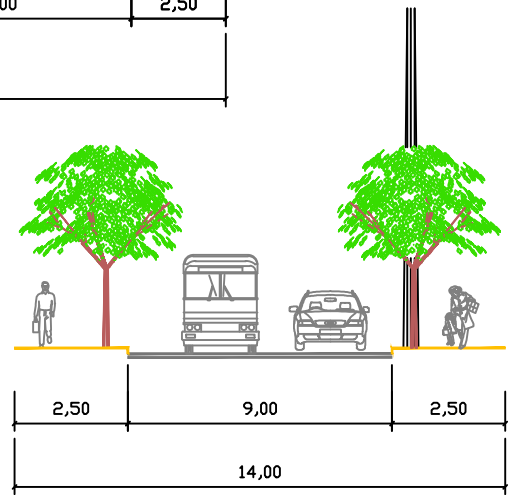


SEÇÃO TRANSVERSAL S8



PREFEITURA MUNICIPAL DA SERRA SECRETARIA DE DESENVOLVIMENTO URBANO DEPARTAMENTO DE TRÂNSITO

INTERVENÇÃO N°: 20	TÍTULO: BINÁRIO DE TRÁFEGO ENVOLVENDO A RODOVIA ES-010 E A VIA PROJETADA ENTRE A AVENIDA NORTE SUL E A AVENIDA INDUSTRIAL EM JARDIM LIMOEIRO			LOCAL: BAIRRO JARDIM LIMOEIRO.	
	PREFEITO: ANTONIO SERGIO A. VIDIGAL	SECRETÁRIO: CLAUDIO DENICOLI	DIRETOR: RENATO COSTA	ESC.: 1/200	PROCESSO.: -
BASE:	BASE CARTOGRÁFICA - RESTITUIÇÃO 2014 HIPARC/PMS	AUTOR: EQUIPE SEDUR	DESENHISTA: EQUIPE SEDUR	DATA: 21/03/2023	PRANCHA: 03/03

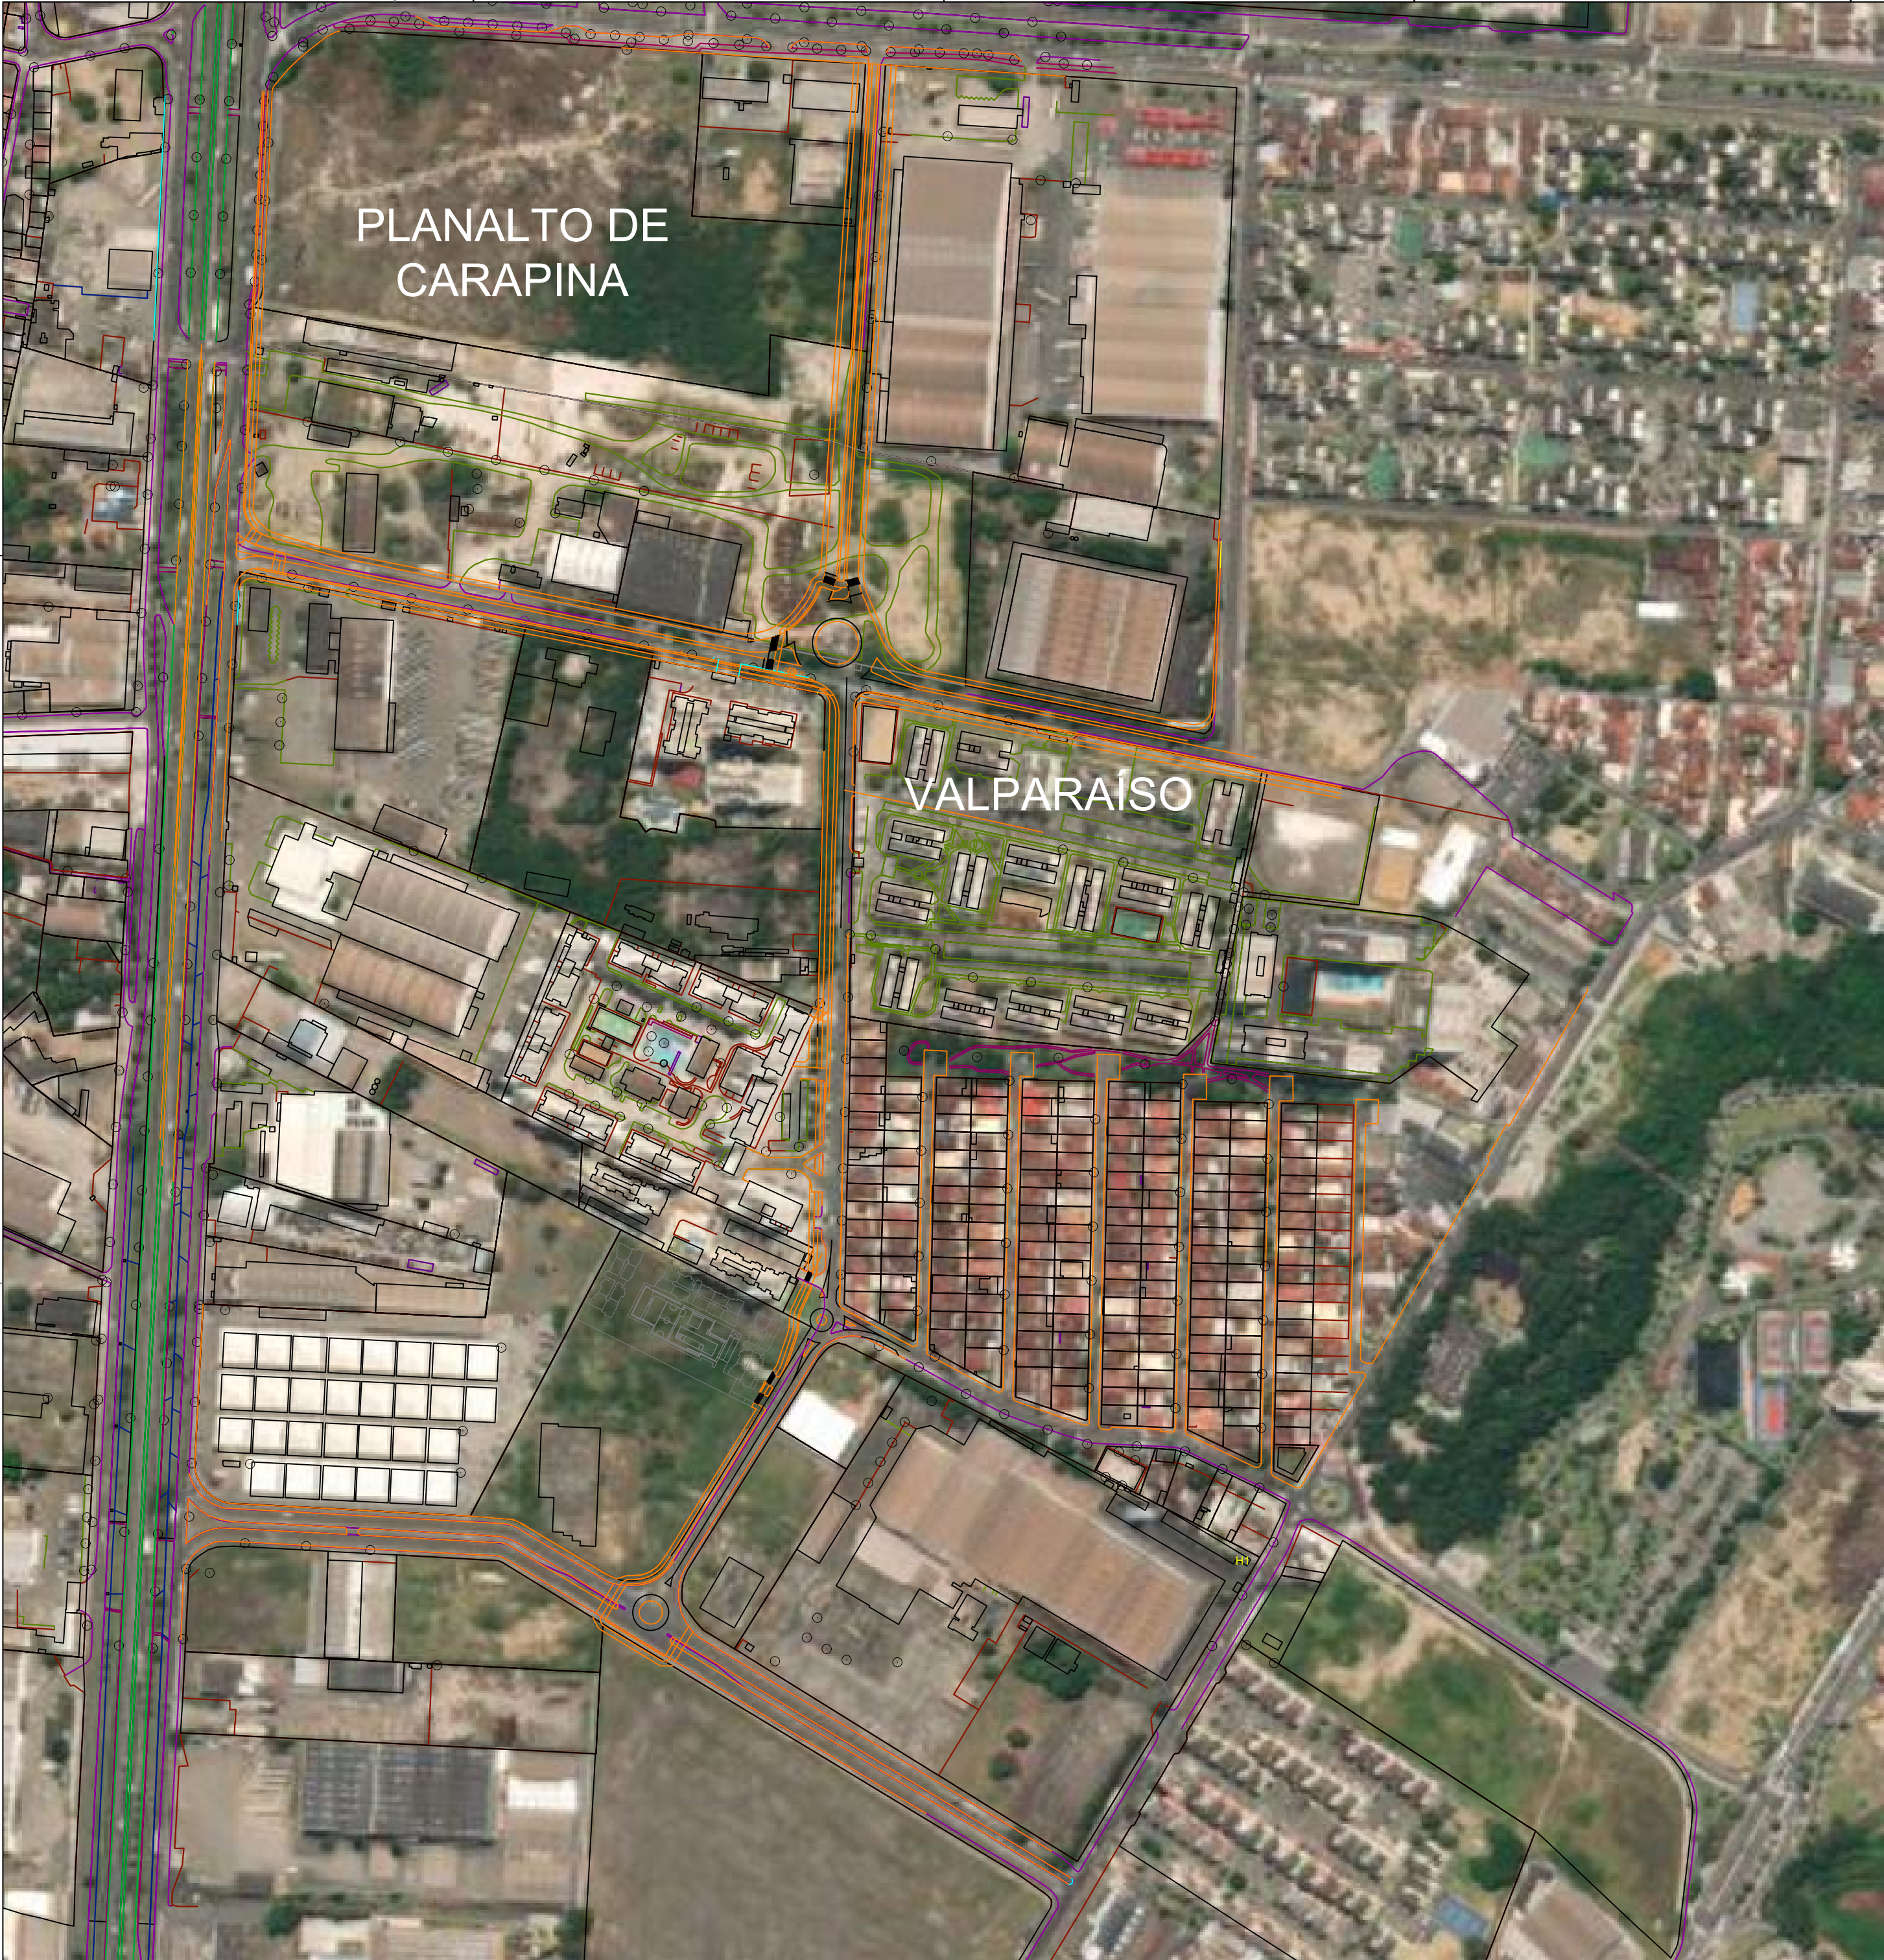


PREFEITURA MUNICIPAL DA SERRA
SECRETARIA DE DESENVOLVIMENTO URBANO
DEPARTAMENTO DE TRÂNSITO

INTERVENÇÃO Nº:	TÍTULO:	LOCAL:
21	BINÁRIO DE TRÁFEGO ENVOLVENDO A AVENIDA BRASIL E RUAS PAPAGAIO, ÉRICO VERÍSSIMO, AVENIDA CARAPEBUS E OUTRAS EM NOVO HORIZONTE.	AVENIDA BRASIL E RUAS PAPAGAIO, ÉRICO VERÍSSIMO, AVENIDA CARAPEBUS E OUTRAS EM NOVO HORIZONTE.
PREFEITO:	SECRETÁRIO:	DIRETOR:
ANTONIO SERGIO A. VIDIGAL	CLAUDIO DENICOLI	RENATO COSTA
BASE:	AUTOR:	DESENHISTA:
BASE CARTOGRÁFICA - RESTITUIÇÃO 2014 HIPARC/PMS	EQUIPE SEDUR	EQUIPE SEDUR
ESC.:	DATA:	PRANCHA:
1/2.000	24/03/2023	01/01



SEÇÃO TRANSVERSAL TIPO - S1

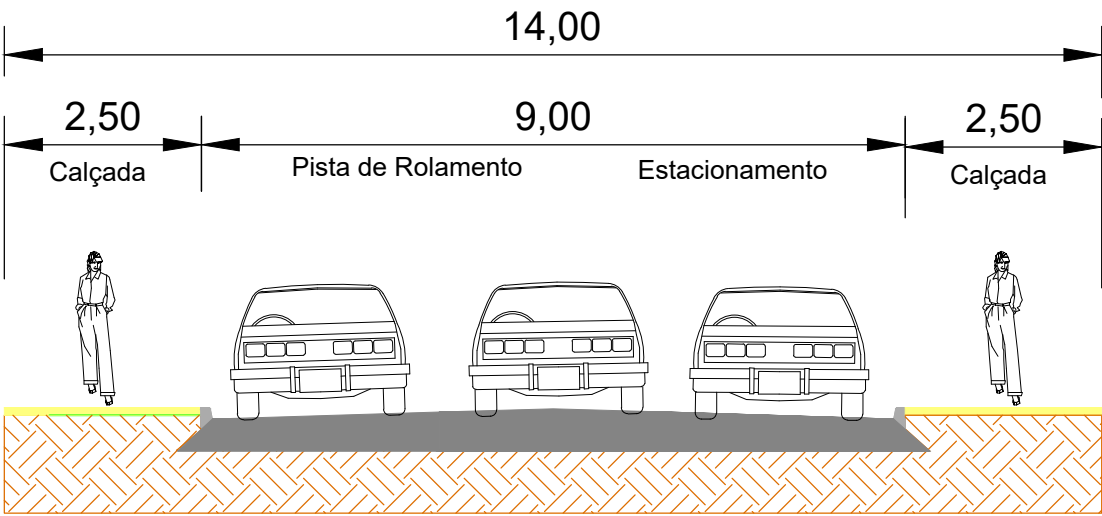


 PREFEITURA MUNICIPAL DA SERRA SECRETARIA DE DESENVOLVIMENTO URBANO DEPARTAMENTO DE TRÂNSITO					
INTERVENÇÃO Nº:	TÍTULO:			LOCAL:	
22	LIGAÇÃO DA AVENIDA TALMA RODRIGUES RIBEIRO A RODOVIA ES-010, CONTORNANDO O BAIRRO VILA NOVA DE COLARES			OURIMAR, VILA NOVA DE COLARES	
PREFEITO: ANTONIO SERGIO A. VIDIGAL	SECRETÁRIO: CLAUDIO DENICOLI	DIRETOR: RENATO COSTA	ESC.: 1/2.000	PROCESSO: -	
AUTOR: EQUIPE SEDUR	DESENHISTA: EQUIPE SEDUR	DATA: 24/03/2023	PRANCHA: 01/01		




PREFEITURA MUNICIPAL DA SERRA
SECRETARIA DE DESENVOLVIMENTO URBANO
DEPARTAMENTO DE TRÂNSITO

INTERVENÇÃO N°: 23	TÍTULO: CONTINUAÇÃO DA VIA DE CONTORNO DE JACARAÍPE, TRECHO AVENIDA MINAS GERAIS (JACARAÍPE) ATÉ A DIVISA COM O MUNICÍPIO DE FUNDÃO EM NOVA ALMEIDA. FAIXA DE DOMÍNIO 40 METROS			LOCAL: JACARAÍPE E NOVA ALMEIDA	
	PREFEITO: ANTONIO SERGIO A. VIDIGAL	SECRETÁRIO: CLAUDIO DENICOLI	DIRETOR: RENATO COSTA	ESC.: 1/5000	PROCESSO.: —
	BASE: BASE CARTOGRÁFICA – RESTITUIÇÃO 2014 HIPARC/PMS	AUTOR: EQUIPE SEDUR	DESENHISTA: EQUIPE SEDUR	DATA: 24/03/2023	PRANCHA: 01/05

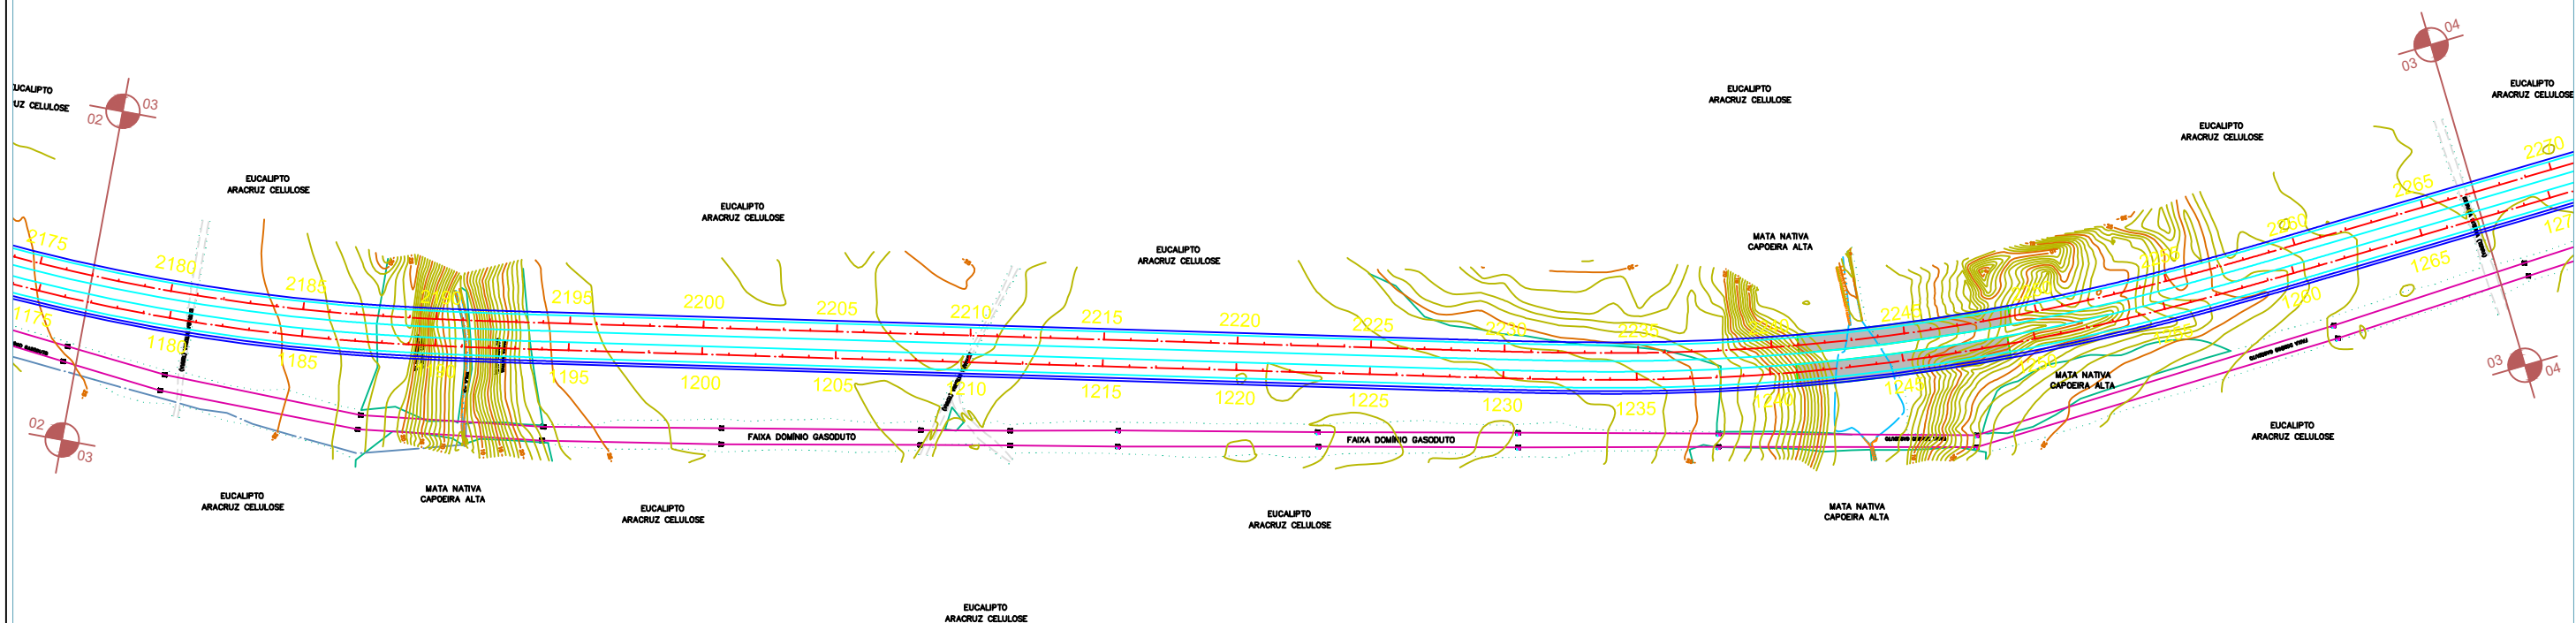







PREFEITURA MUNICIPAL DA SERRA
SECRETARIA DE DESENVOLVIMENTO URBANO
DEPARTAMENTO DE TRÂNSITO

INTERVENÇÃO N°: 23	TÍTULO: CONTINUAÇÃO DA VIA DE CONTORNO DE JACARAÍPE, TRECHO AVENIDA MINAS GERAIS (JACARAÍPE) ATÉ A DIVISA COM O MUNICÍPIO DE FUNDÃO EM NOVA ALMEIDA. FAIXA DE DOMÍNIO 40 METROS			LOCAL: JACARAÍPE E NOVA ALMEIDA	
	PREFEITO: ANTONIO SERGIO A. VIDIGAL	SECRETÁRIO: CLAUDIO DENICOLI	DIRETOR: RENATO COSTA	ESC.: 1/5000	PROCESSO.: —
	BASE: BASE CARTOGRÁFICA – RESTITUIÇÃO 2014 HIPARC/PMS	AUTOR: EQUIPE SEDUR	DESENHISTA: EQUIPE SEDUR	DATA: 24/03/2023	PRANCHA: 03/05

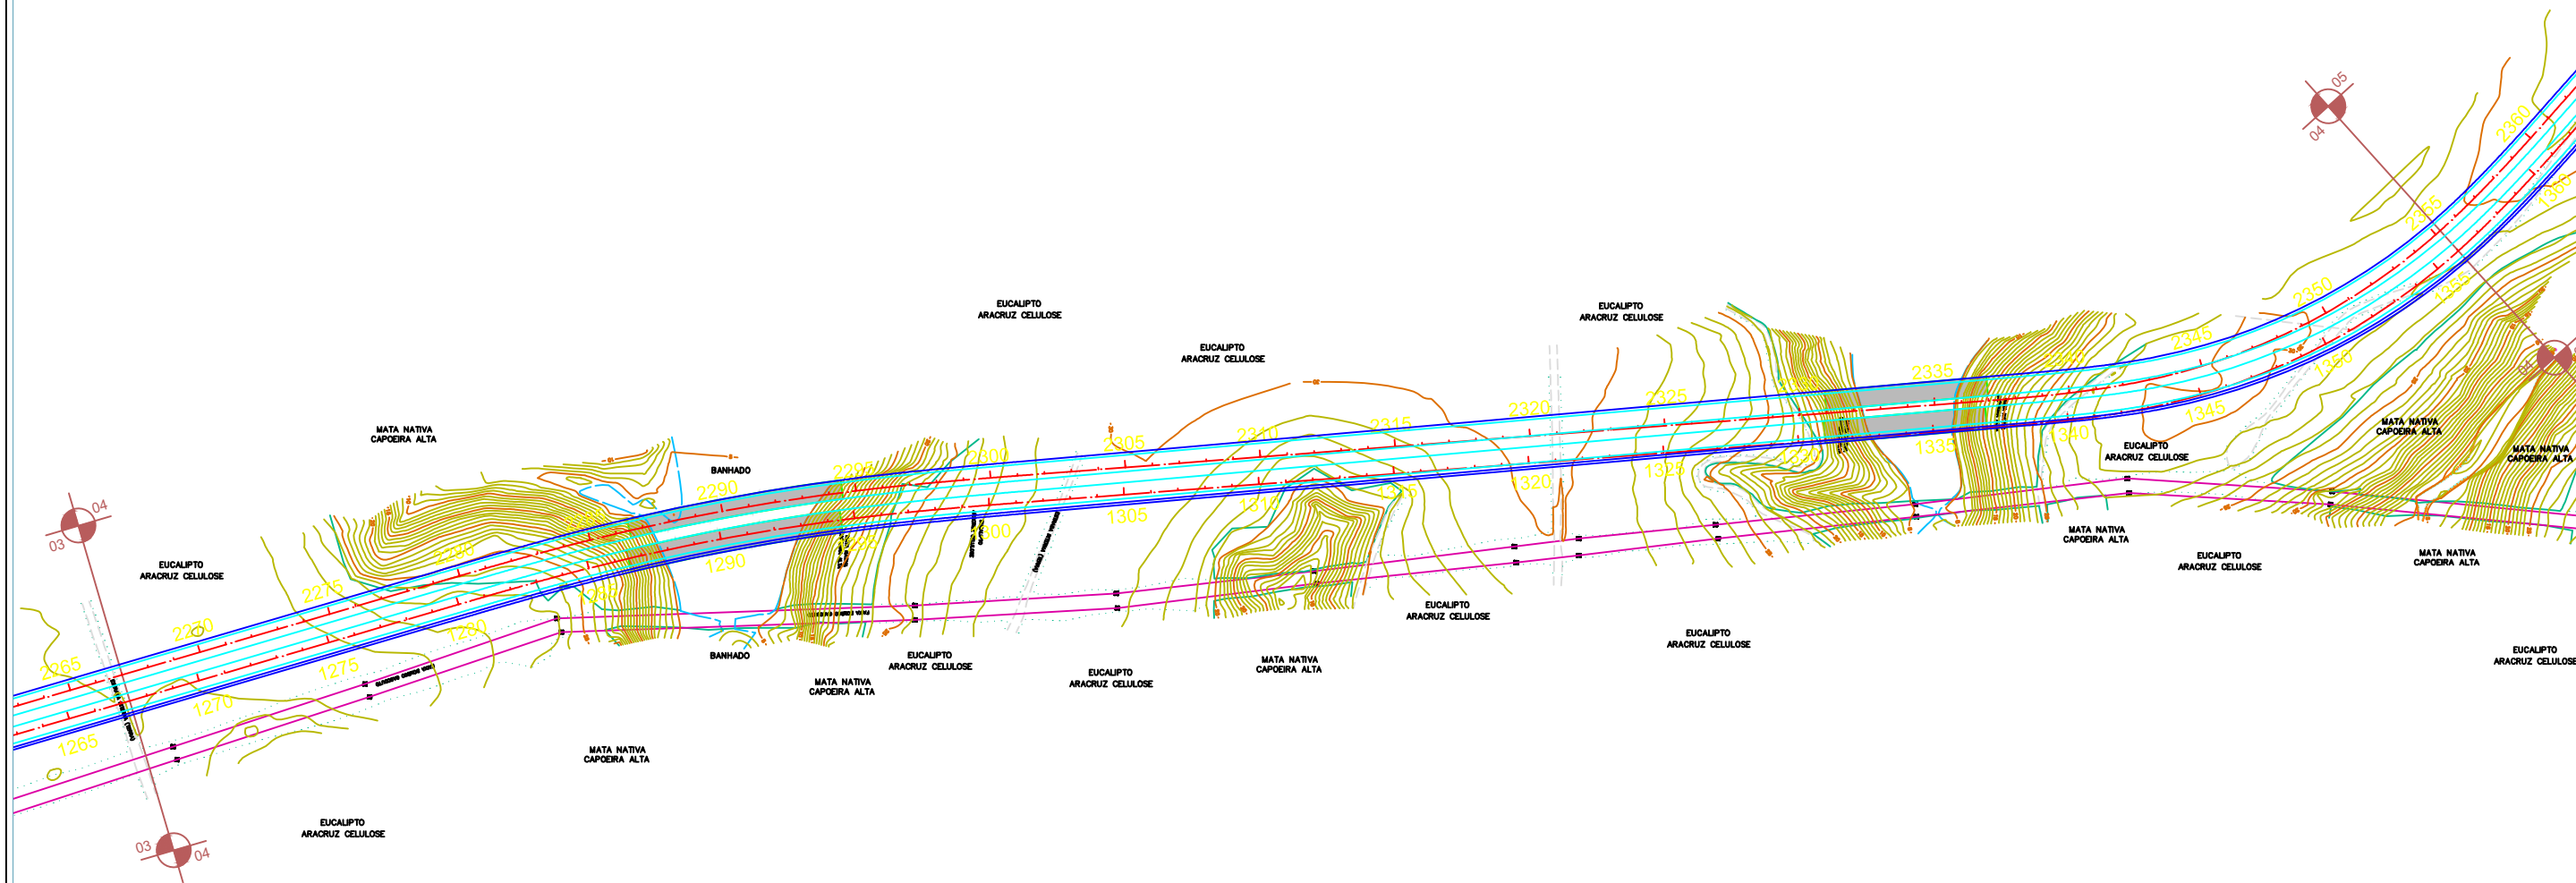


PREFEITURA MUNICIPAL DA SERRA
SECRETARIA DE DESENVOLVIMENTO URBANO
DEPARTAMENTO DE TRÂNSITO


INTERVENÇÃO N°: 23	TÍTULO: CONTINUAÇÃO DA VIA DE CONTORNO DE JACARAÍPE, TRECHO AVENIDA MINAS GERAIS (JACARAÍPE) ATÉ A DIVISA COM O MUNICÍPIO DE FUNDÃO EM NOVA ALMEIDA. FAIXA DE DOMÍNIO 40 METROS			LOCAL: JACARAÍPE E NOVA ALMEIDA	
	PREFEITO: ANTONIO SERGIO A. VIDIGAL	SECRETÁRIO: CLAUDIO DENICOLI	DIRETOR: RENATO COSTA	ESC.: 1/5000	PROCESSO.: —
	BASE: BASE CARTOGRÁFICA – RESTITUIÇÃO 2014 HIPARC/PMS	AUTOR: EQUIPE SEDUR	DESENHISTA: EQUIPE SEDUR	DATA: 24/03/2023	PRANCHA: 04/05

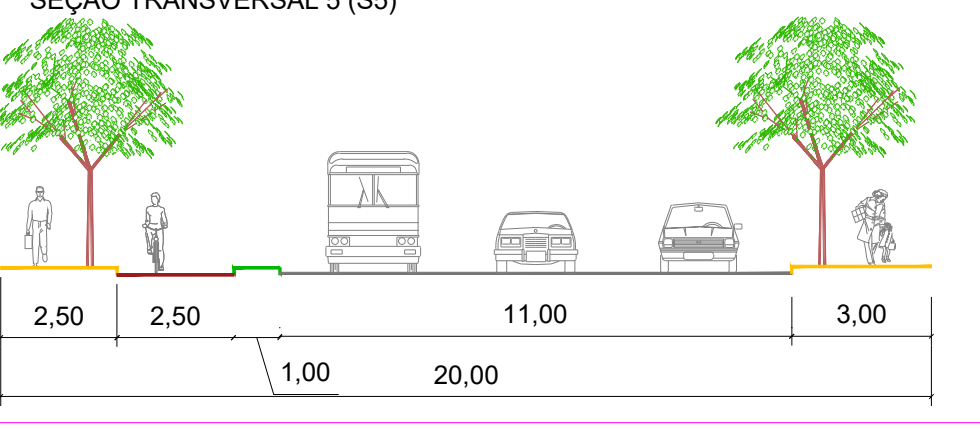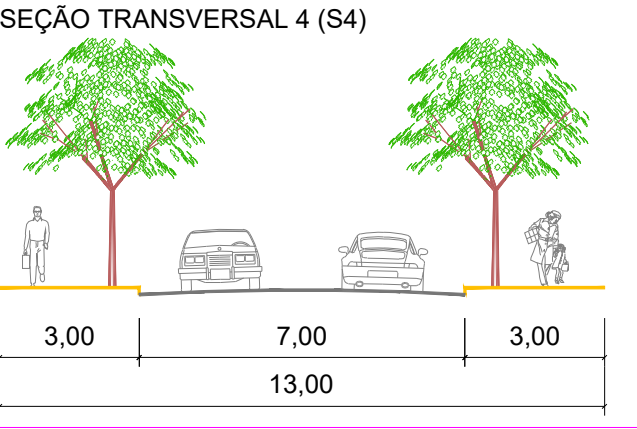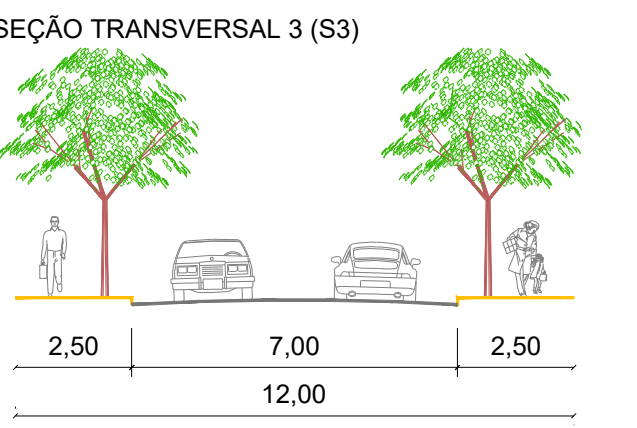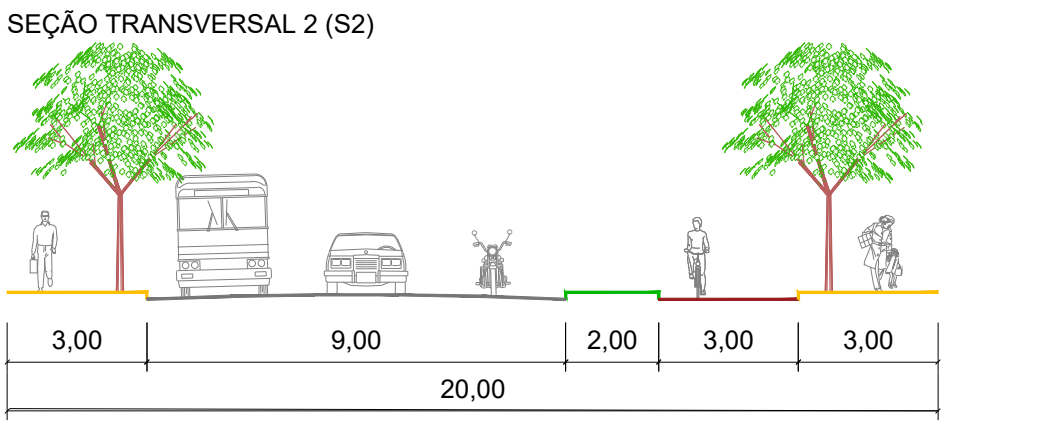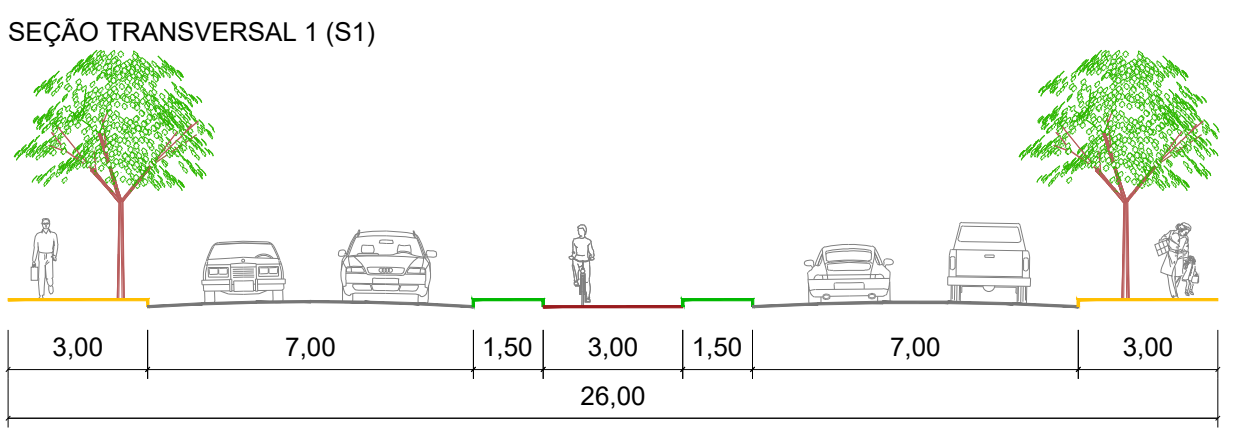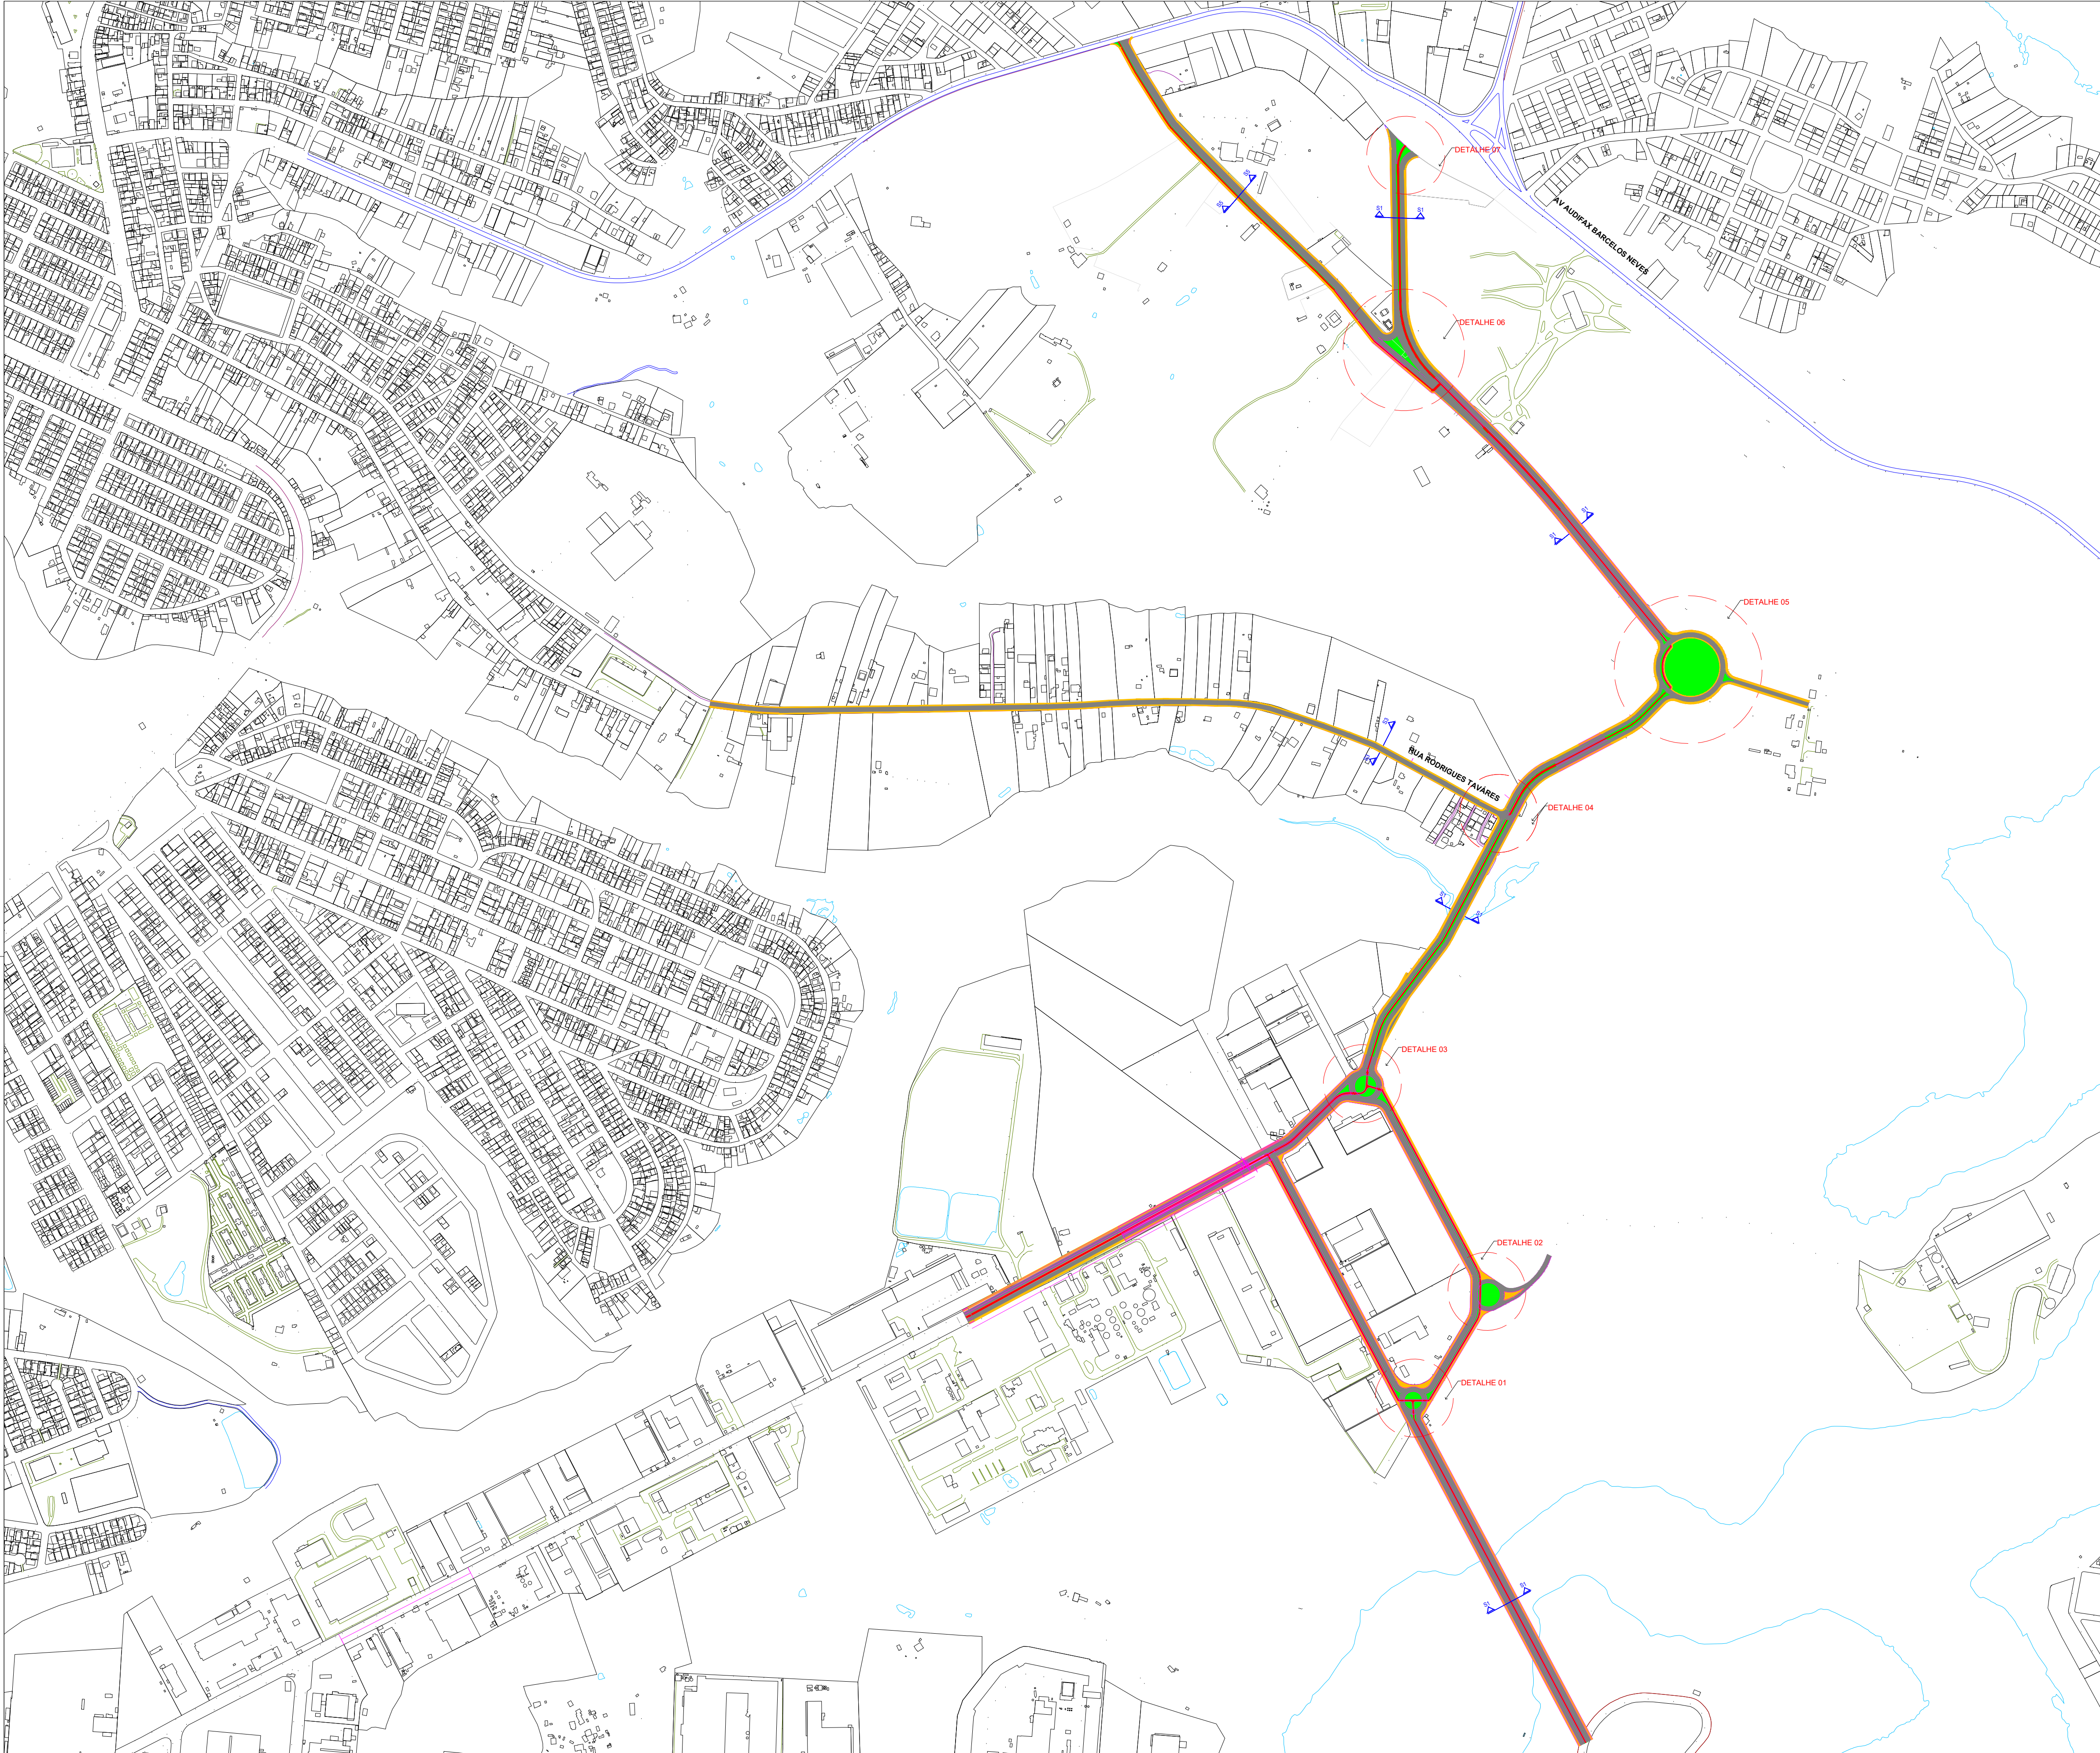


PREFEITURA MUNICIPAL DA SERRA SECRETARIA DE DESENVOLVIMENTO URBANO DEPARTAMENTO DE TRÂNSITO					
INTERVENÇÃO Nº:	TÍTULO:	LOCAL:			
24	LIGAÇÃO CIVIT II, CIVIT II, SERRA DOURADA E AVENIDA AUDIFAX BARCELOS NEVES	CIVIT II, CIVIT II, SERRA DOURADA E PORTO DOURADO			
PREFEITO: ANTÔNIO SÉRGIO A. VIDIGAL	SECRETÁRIO: CLAUDIO DENICOLI	DIRETOR: RENATO COSTA	ESC.: 1/2.000	PROCESSO: -	
BASE: BASE CARTOGRÁFICA - RESTITUIÇÃO 2014, HIPARC/PUS	AUTOR: EQUIPE SEDUR	DESENHISTA: EQUIPE SEDUR	DATA: 27/03/2023	PRANCHA: 01/02	

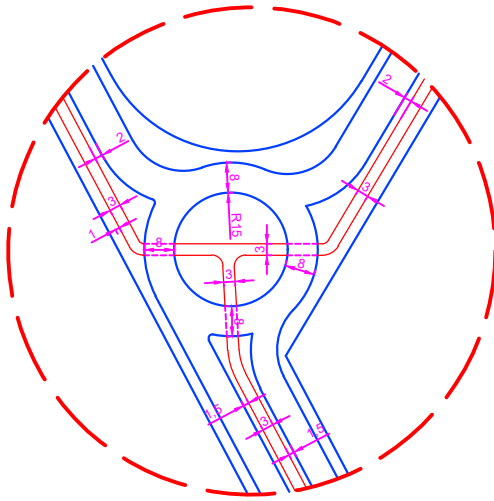


DETALHE 01

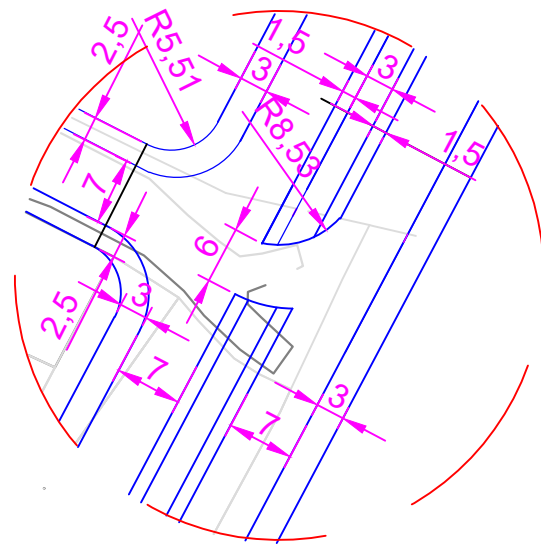


DETALHE 04

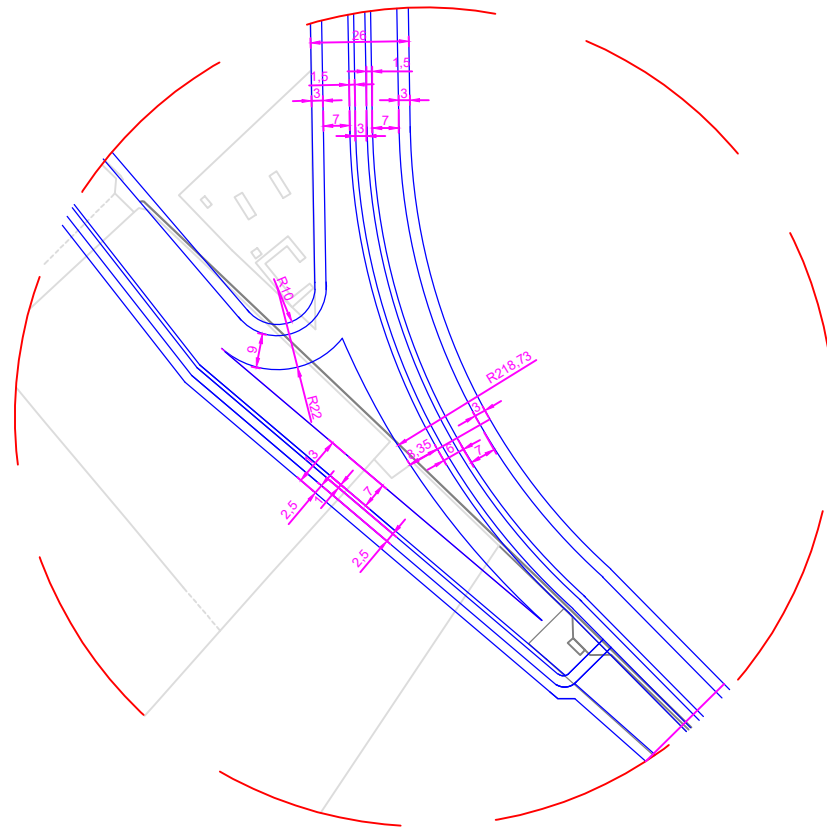


DETALHE 06

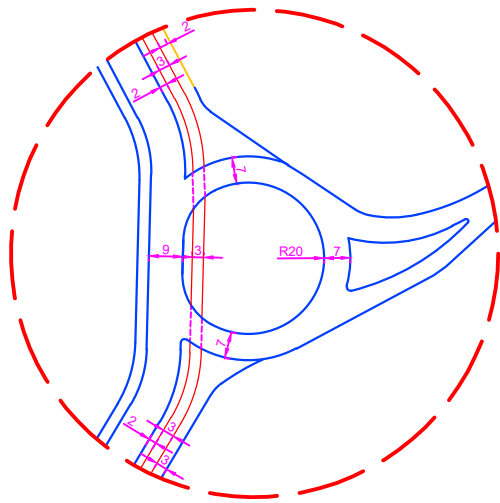

DETALHE 02

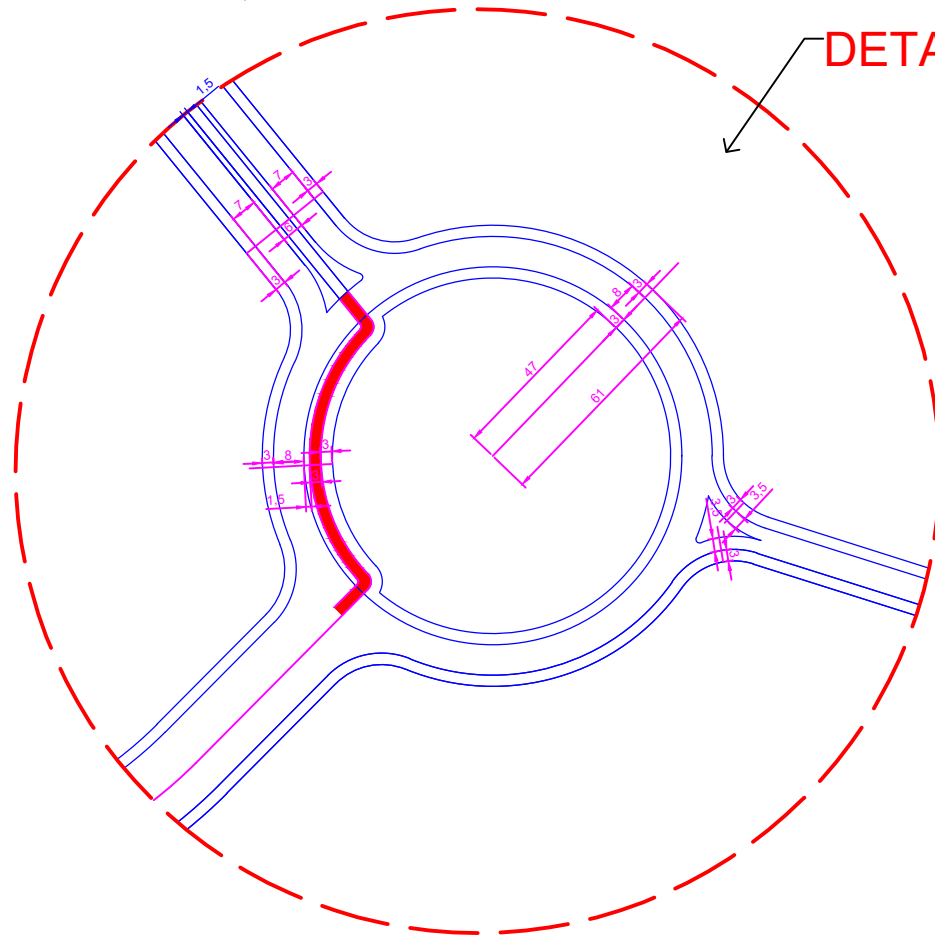




DETALHE 05

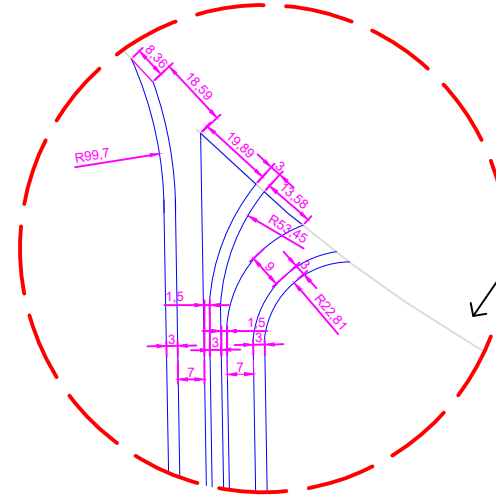

DETALHE 07




PREFEITURA MUNICIPAL DA SERRA SECRETARIA DE DESENVOLVIMENTO URBANO DEPARTAMENTO DE TRÂNSITO					
INTERVENÇÃO Nº:		TÍTULO:			LOCAL:
24		LIGAÇÃO CIVIT II, CIVIT II, SERRA DOURADA E AVENIDA AUDIFAX BARCELOS NEVES			CIVIT II, CIVIT II, SERRA DOURADA E PORTO DOURADO
PREFEITO:		SECRETÁRIO:	DIRETOR:	ESC.:	PROCESSO.:
ANTONIO SERGIO A. VIDIGAL		CLAUDIO DENICOLI	RENATO COSTA	1/2.000	-
BASE:		AUTOR:	DESENHISTA:	DATA:	PRANCHA:
BASE CARTOGRÁFICA - RESTITUIÇÃO 2014 - HIPARC/FMS		EQUIPE SEDUR	EQUIPE SEDUR	27/03/2023	02/02

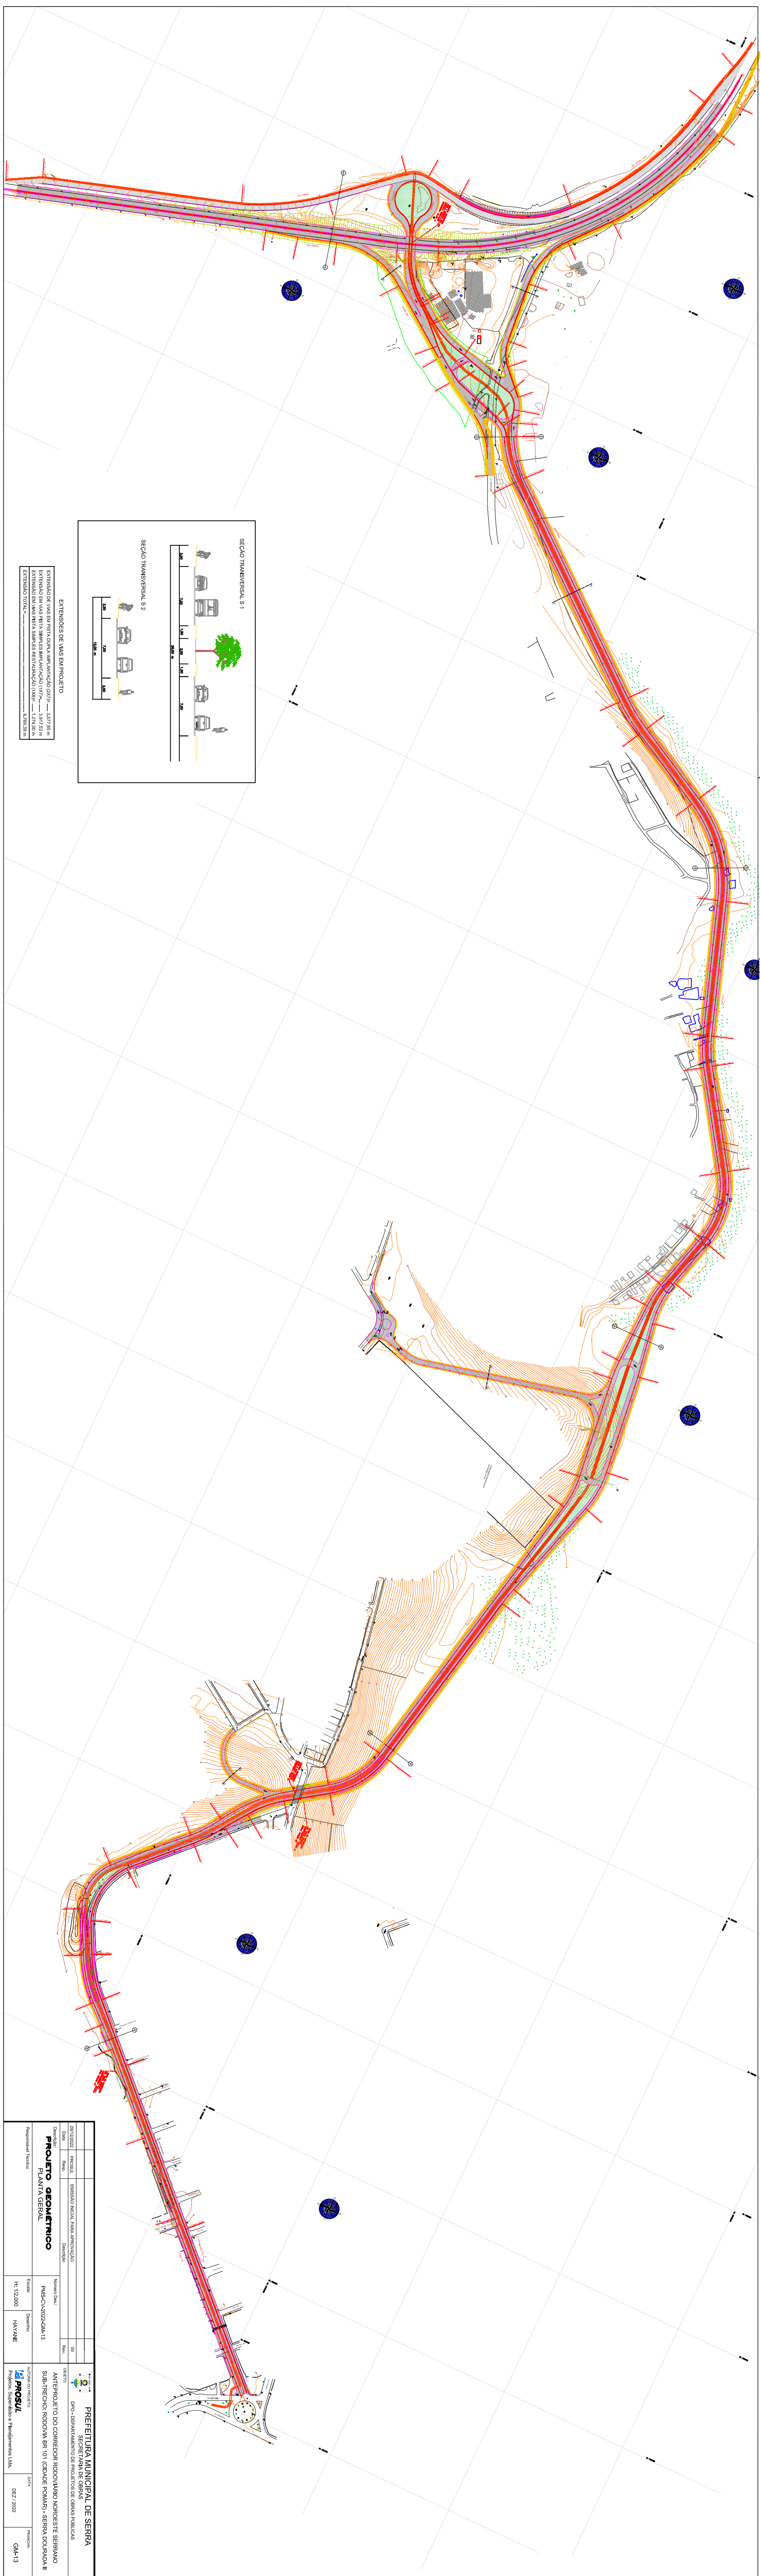

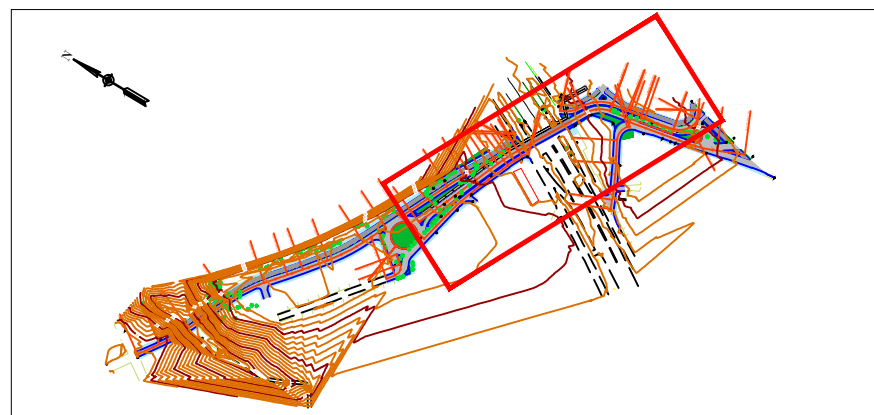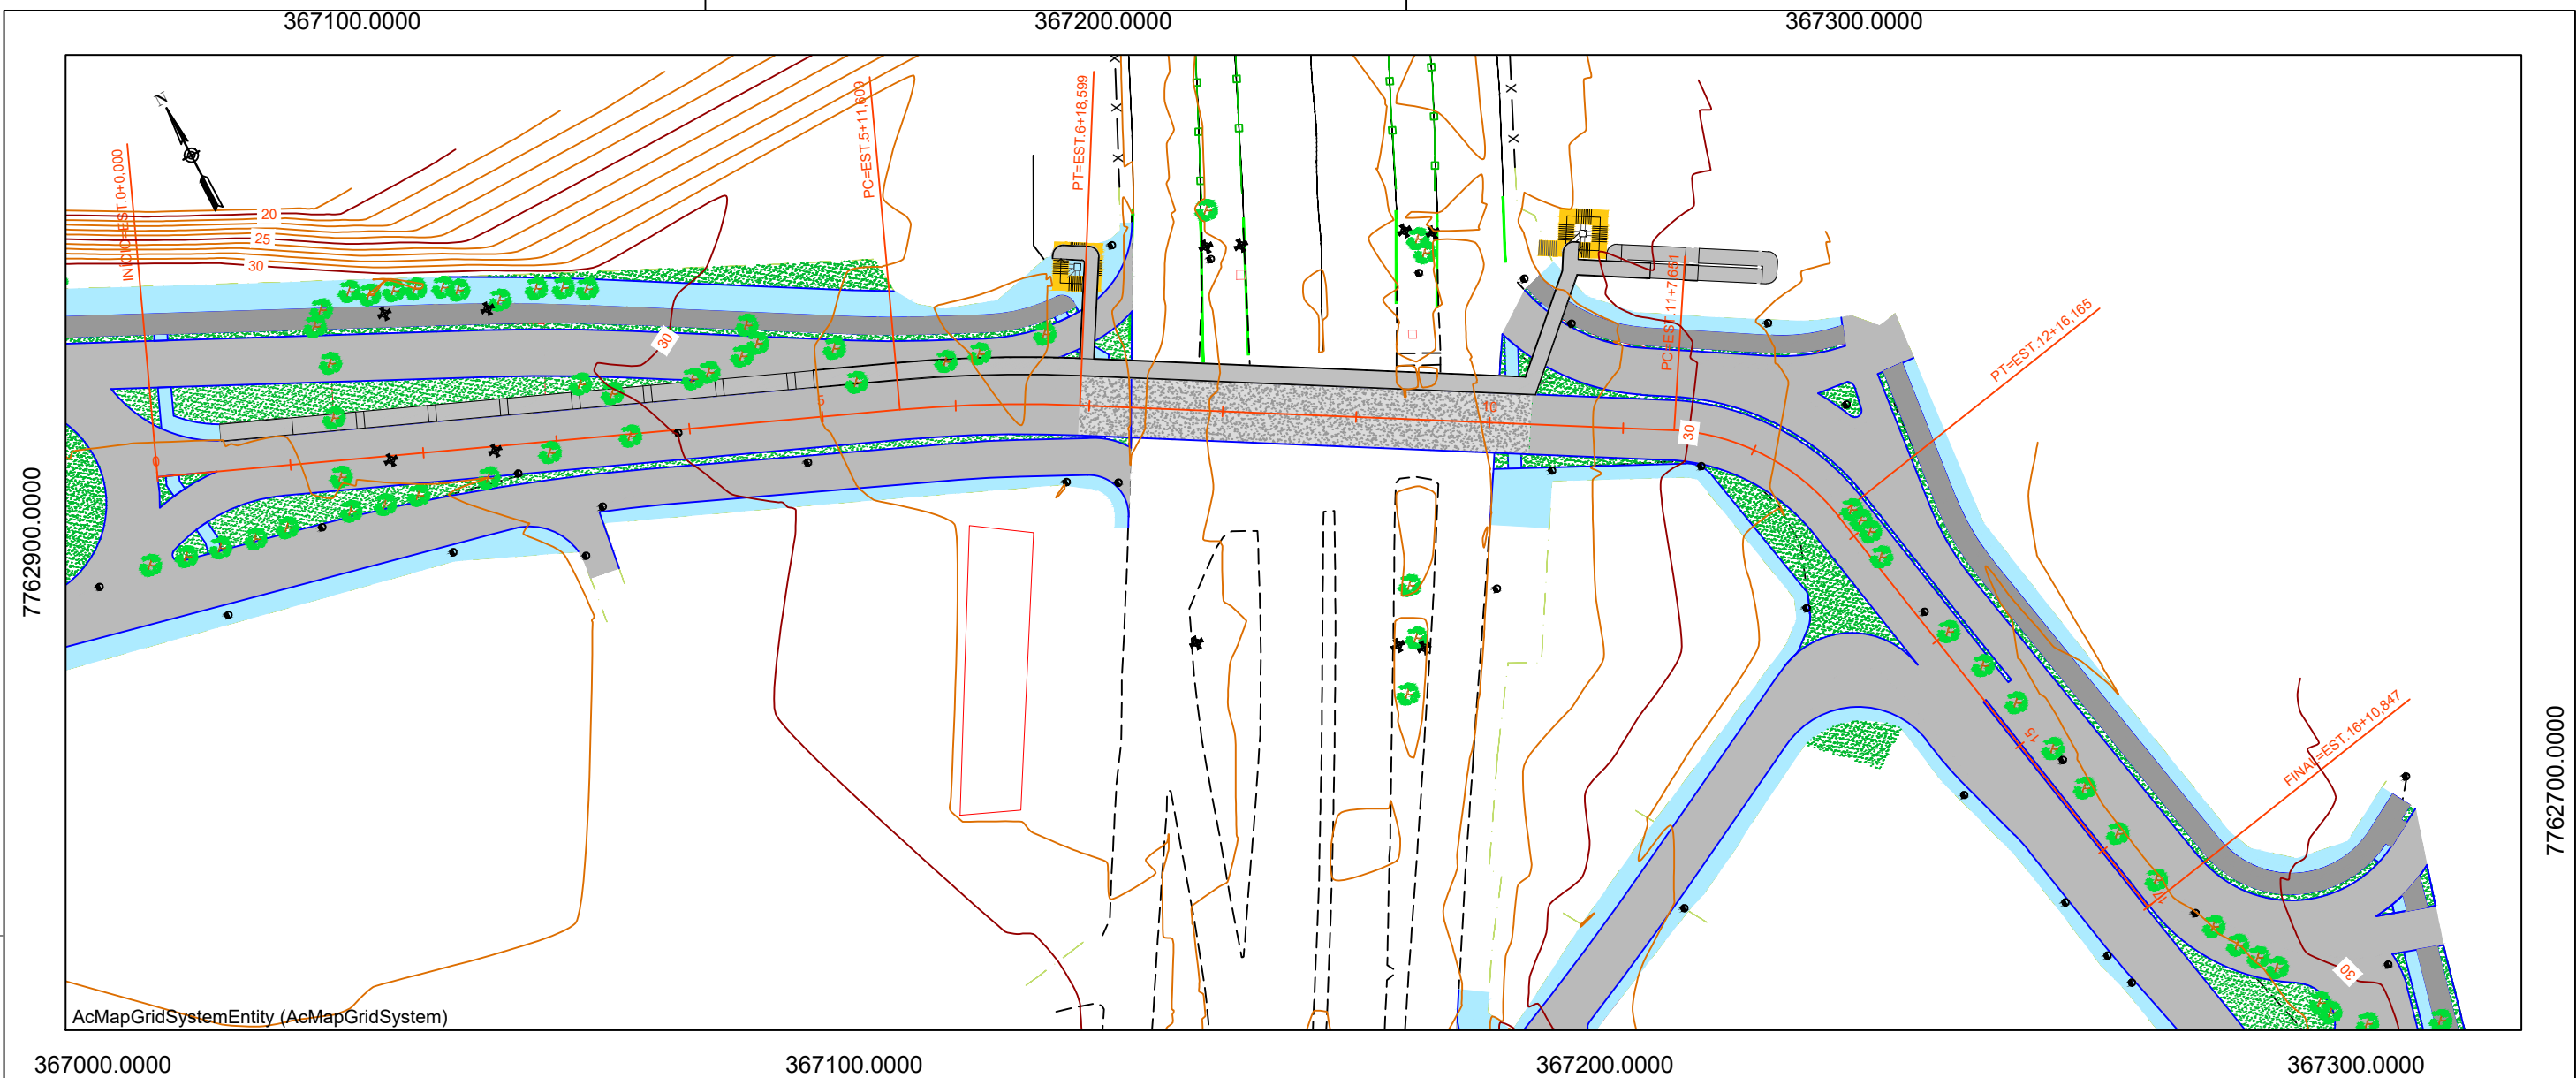




CONVENÇÕES			
 Pavimento Flexível Projetado		 Portão	
 Calçada Projetada	 Poste de Concreto		
 Ciclovia Projetada	 Poste de Iluminação		
 Edificações	 Curvas de Nível		
 Canteiro Projetado	 Árvore Existente		
 Bordo de Pista	 Eixo de Via Projetado		
 RUA XX	 Estacas Projetadas		

		PREFEITURA MUNICIPAL DA SERRA	
		SECRETARIA DE DESENVOLVIMENTO URBANO	
DEPARTAMENTO DE TRÂNSITO			
INTERVENÇÃO Nº:	TÍTULO:	LOCAL:	
26	VIADUTO SOBRE A BR-101 PARA ACESSO AO BAIRRO CARAPINA GRANDE E CONEXÃO À AVENIDA NORTE SUL	CARAPINA GRANDE	
	PREFEITO: ANTONIO SERGIO A. VIDIGAL	SECRETÁRIO: CLAUDIO DENICOLI	DIRETOR: RENATO COSTA
BASE:	AUTOR:	DESENHISTA:	DATA:
-	EQUIPE SEDUR	EQUIPE SEDUR	24/03/2023
			PROCESSO.: -
			PRANCHA: 01/06

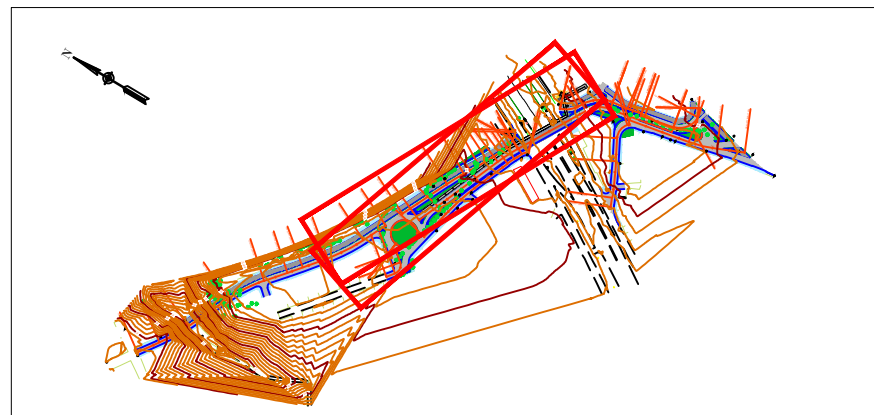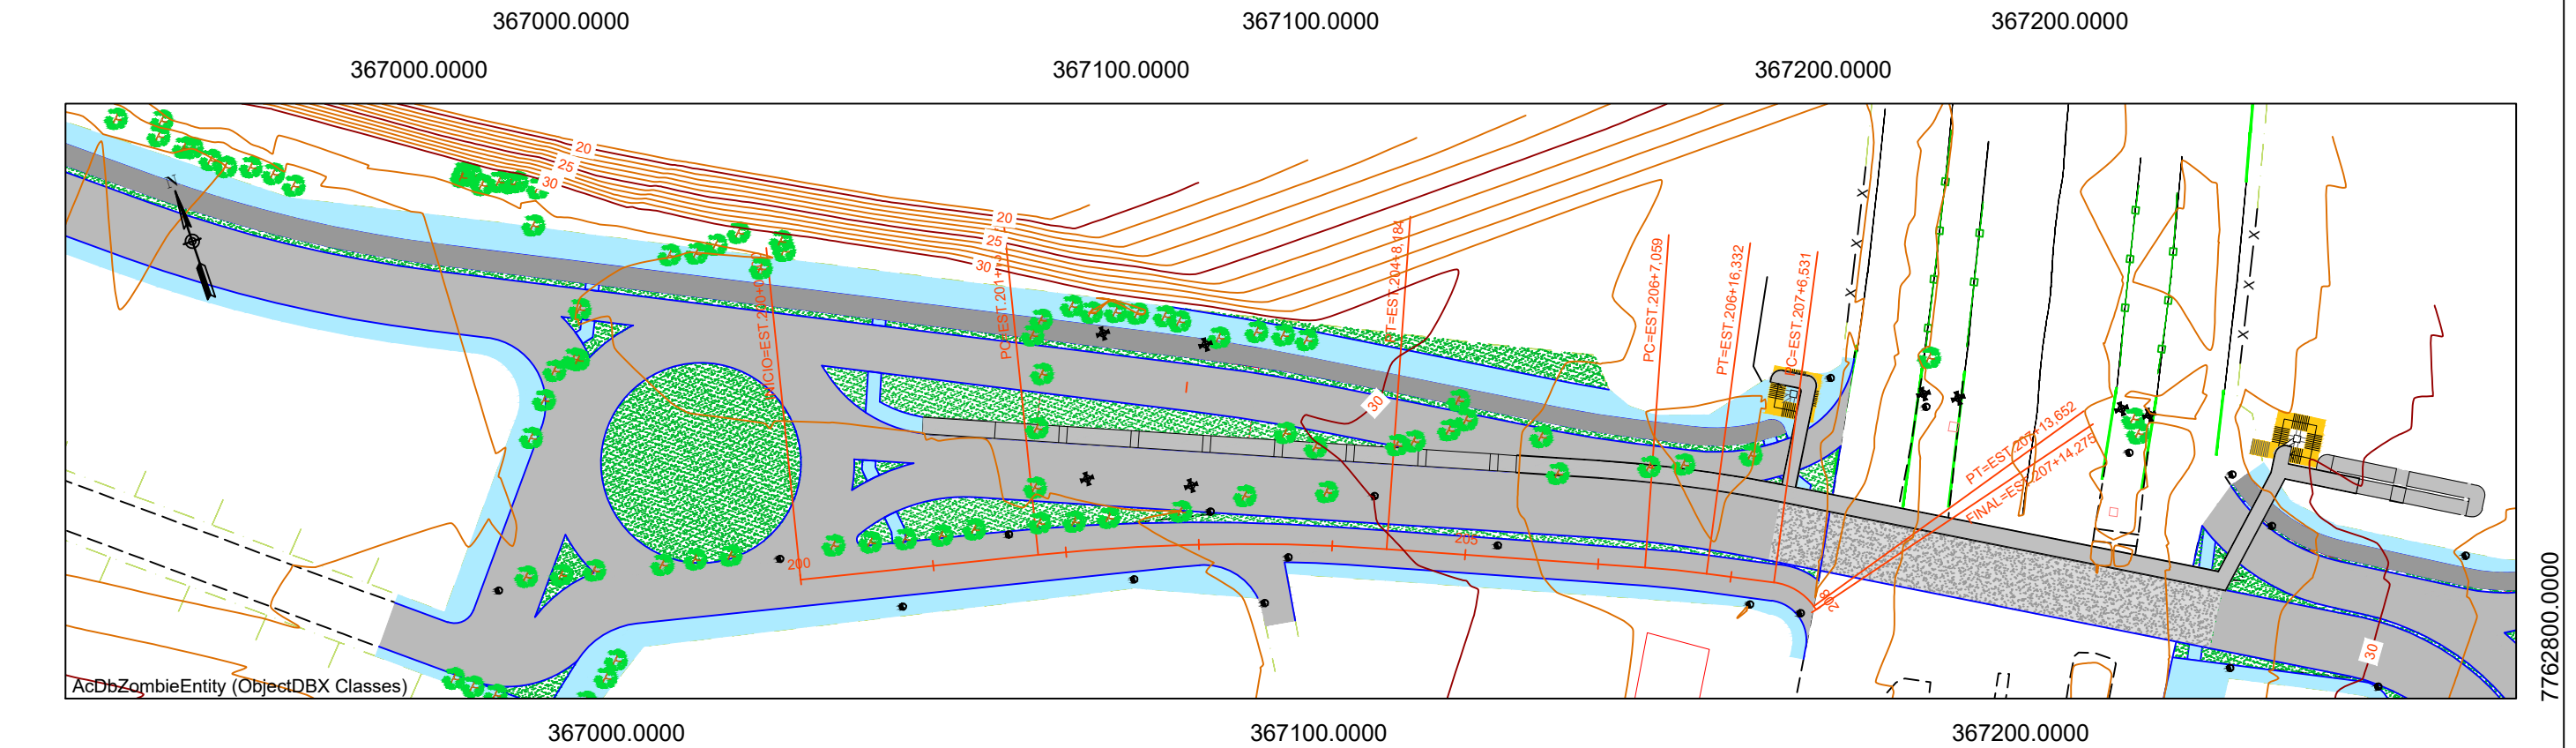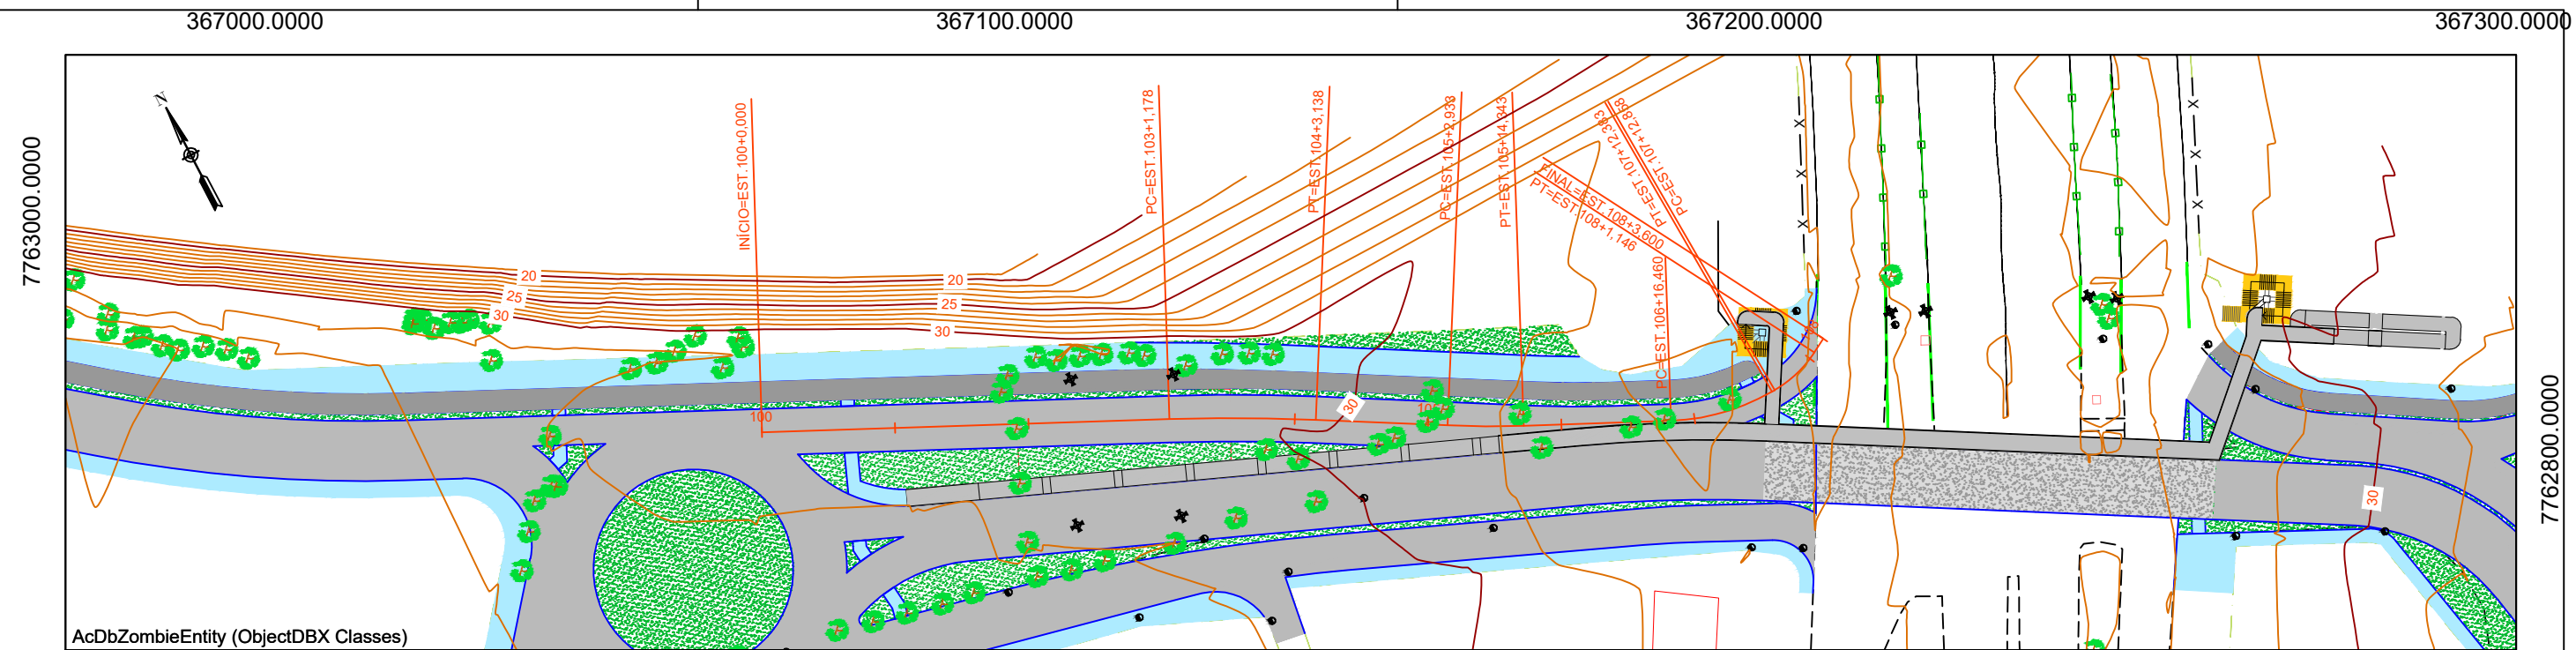


CONVENÇÕES			
	Pavimento Flexível Projetado		Portão
	Calçada Projetada		Poste de Concreto
	Ciclovia Projetada		Poste de Iluminação
	Edificações		Curvas de Nível
	Canteiro Projetado		Árvore Existente
	Bordo de Pista		Eixo de Via Projetado
	Informações de Ruas		Estacas Projetadas

		PREFEITURA MUNICIPAL DA SERRA			
		SECRETARIA DE DESENVOLVIMENTO URBANO			
INTERVENÇÃO N°: 26		DEPARTAMENTO DE TRÂNSITO			
		TÍTULO: VIADUTO SOBRE A BR-101 PARA ACESSO AO BAIRRO CARAPINA GRANDE E CONEXÃO À AVENIDA NORTE SUL			
LOCAL: CARAPINA GRANDE		PREFEITO: ANTONIO SERGIO A. VIDIGAL		SECRETÁRIO: CLAUDIO DENICOLI	
BASE: -		DIRETOR: RENATO COSTA		ESC.: 1/1.000	
		AUTOR: EQUIPE SEDUR		PROCESSO.: -	
		DESENHISTA: EQUIPE SEDUR		DATA: 24/03/2023	
				PRANCHA: 02/06	

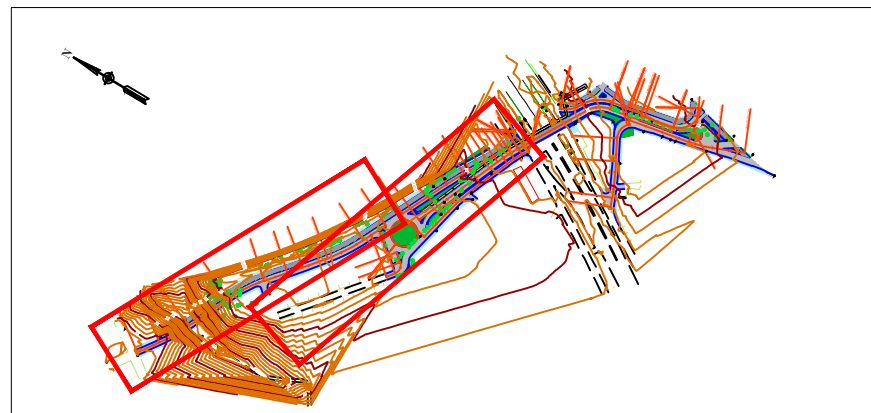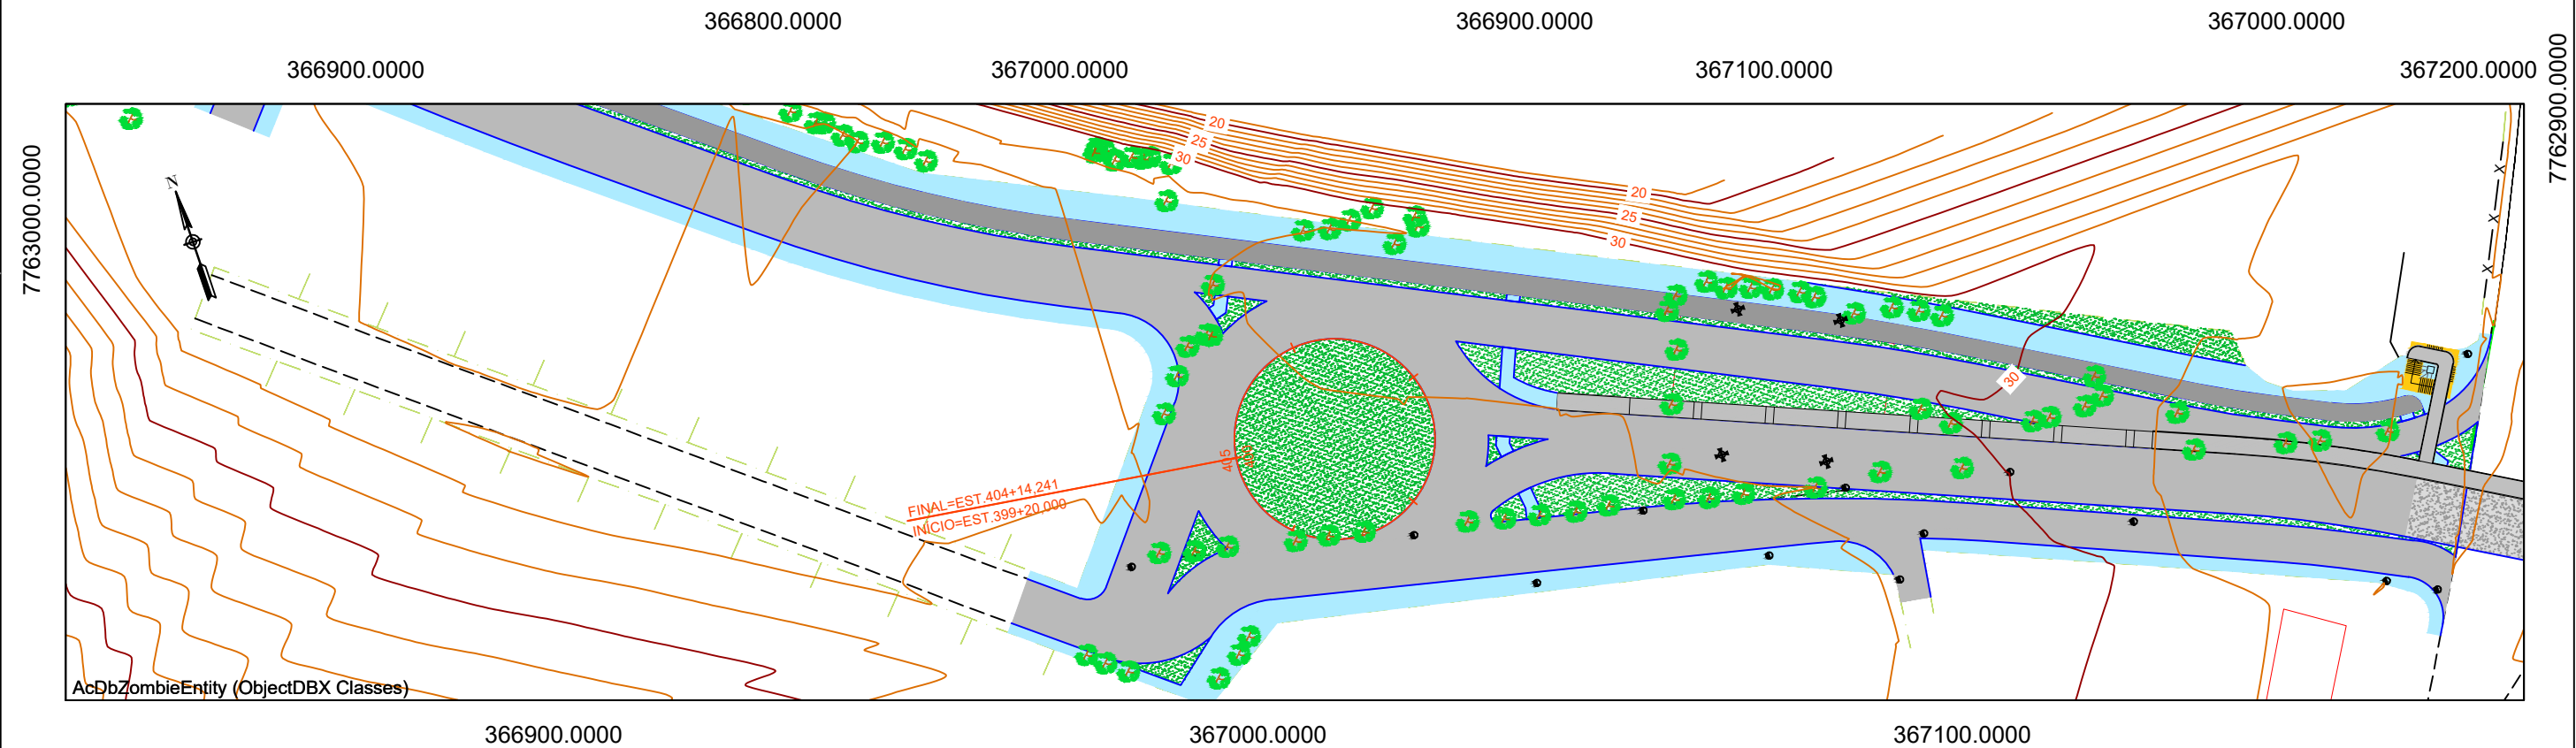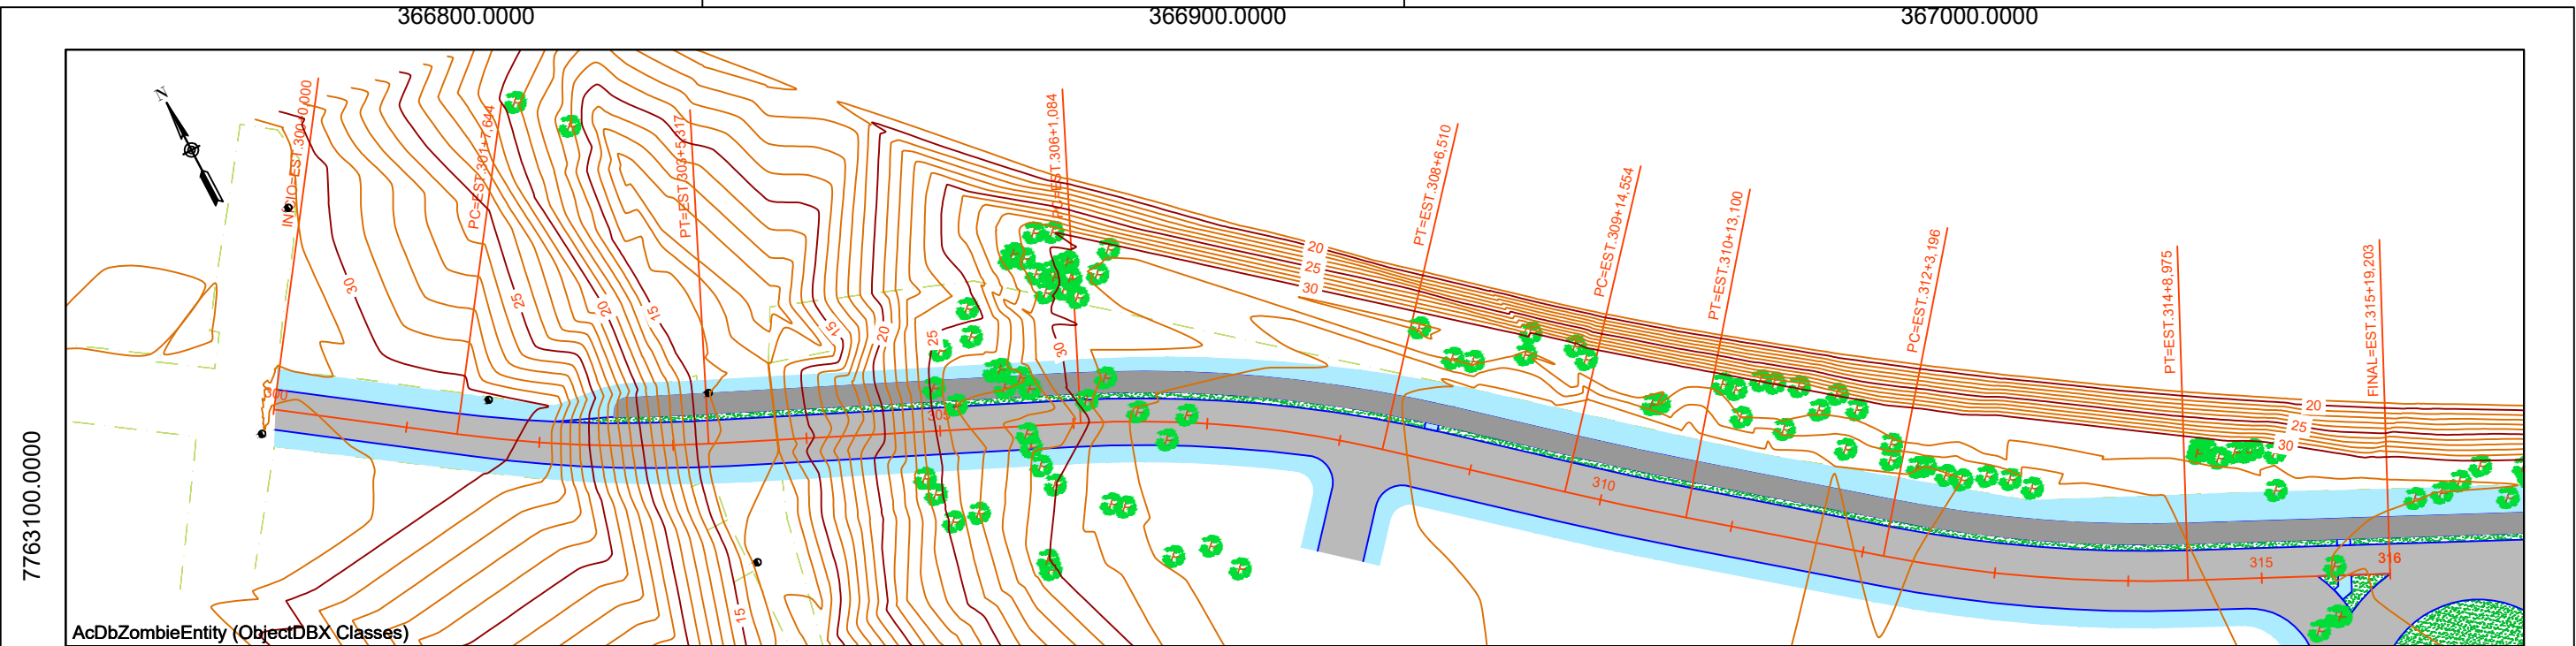

CONVENÇÕES			
	Pavimento Flexível Projetado		Portão
	Calçada Projetada		Poste de Concreto
	Ciclovia Projetada		Poste de Iluminação
	Edificações		Curvas de Nível
	Canteiro Projetado		Árvore Existente
	Bordo de Pista		Eixo de Via Projetado
	Informações de Ruas		Estacas Projetadas


		PREFEITURA MUNICIPAL DA SERRA	
SECRETARIA DE DESENVOLVIMENTO URBANO		DEPARTAMENTO DE TRÂNSITO	
INTERVENÇÃO Nº:	TÍTULO:		LOCAL:
26	VIADUTO SOBRE A BR-101 PARA ACESSO AO BAIRRO CARAPINA GRANDE E CONEXÃO À AVENIDA NORTE SUL		CARAPINA GRANDE
PREFEITO:	SECRETÁRIO:	DIRETOR:	ESC.:
ANTONIO SERGIO A. VIDIGAL	CLAUDIO DENICOLI	RENATO COSTA	1/1.000
AUTOR:	DESENHISTA:	PROCESSO.:	
EQUIPE SEDUR	EQUIPE SEDUR	24/03/2023	03/06

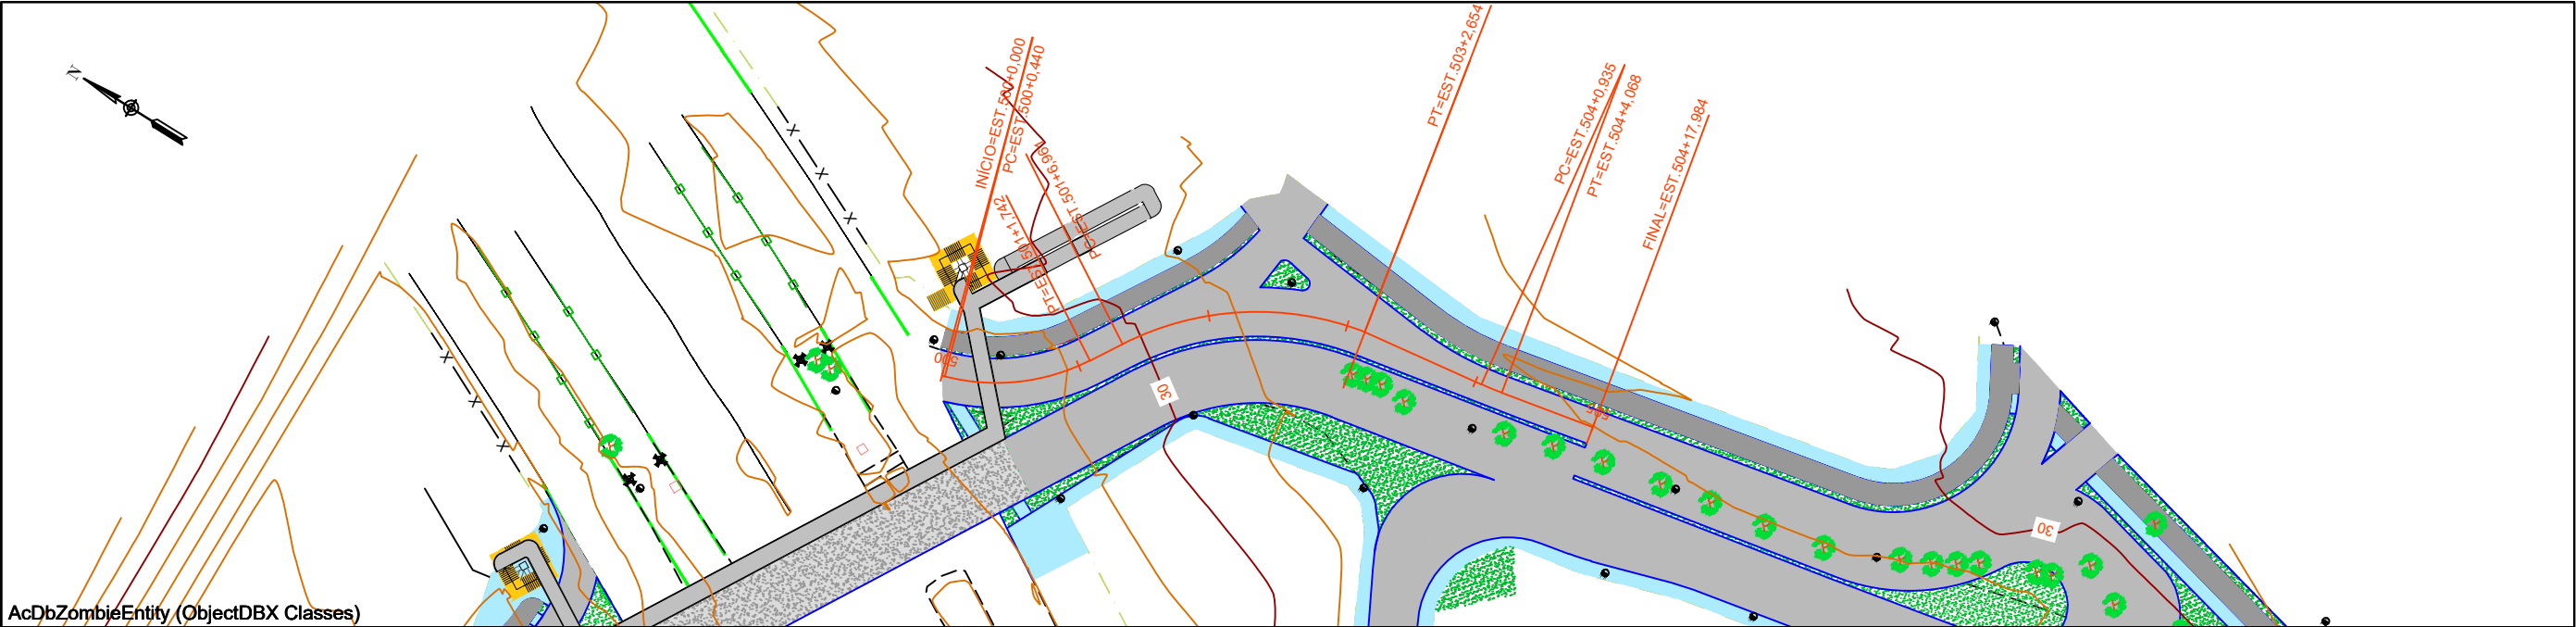


AcDbZombieEntity (ObjectDBX Classes)

367200.0000

367300.0000

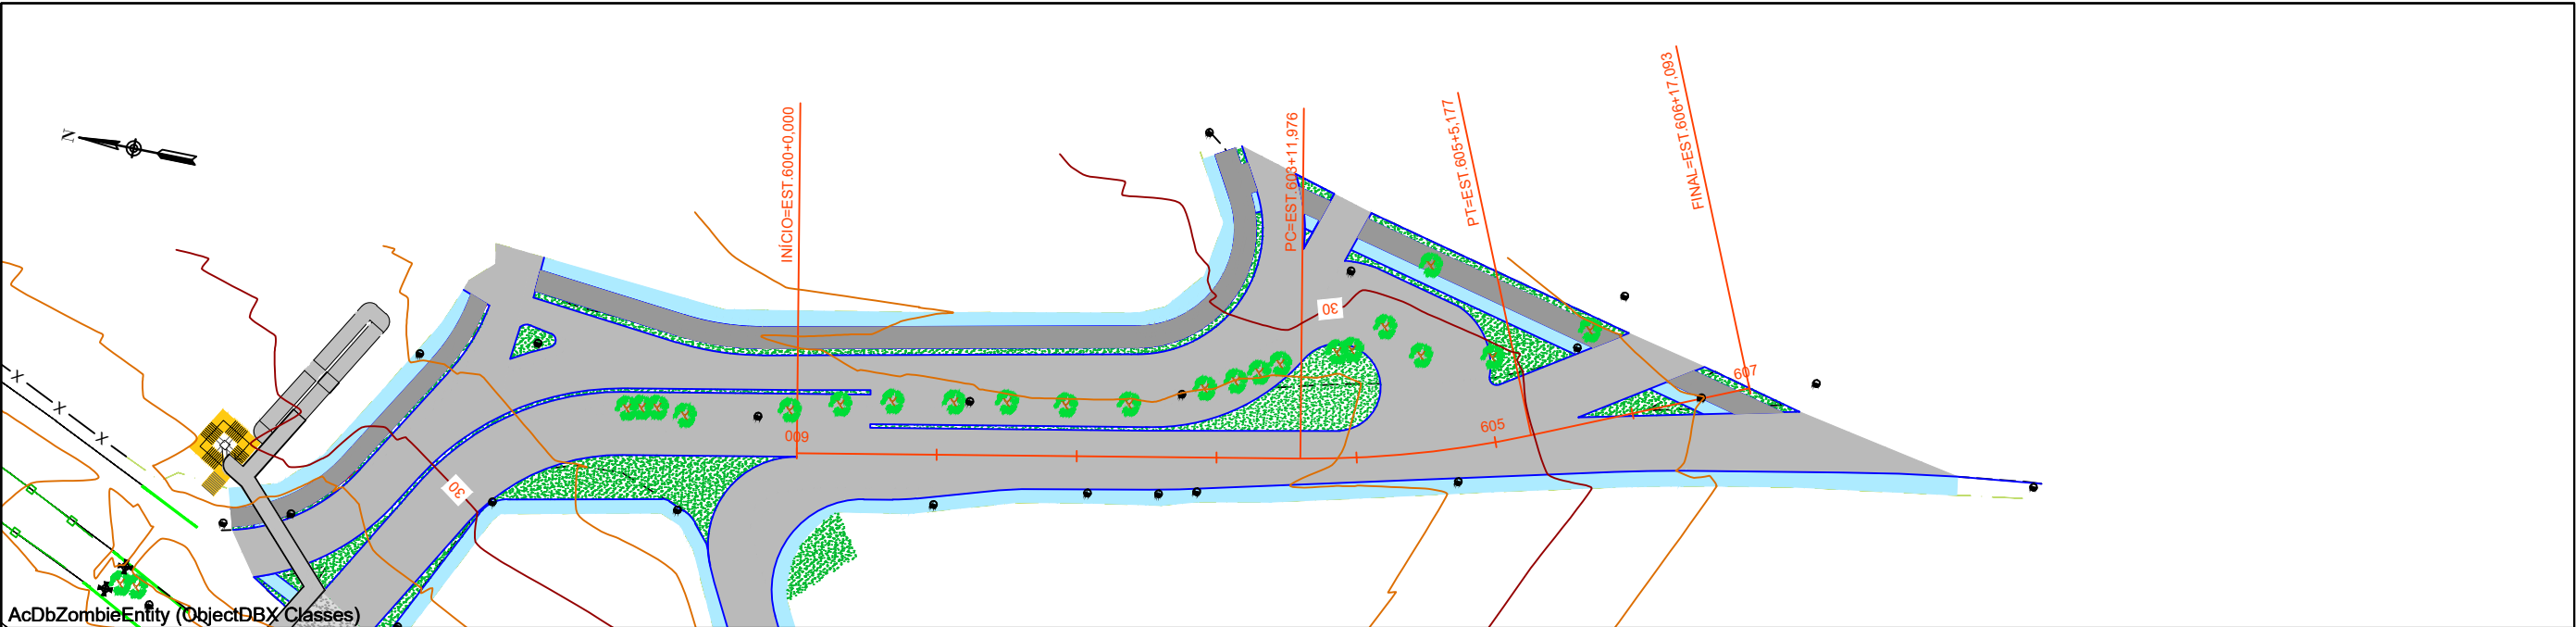

AcDbZombieEntity (ObjectDBX Classes)

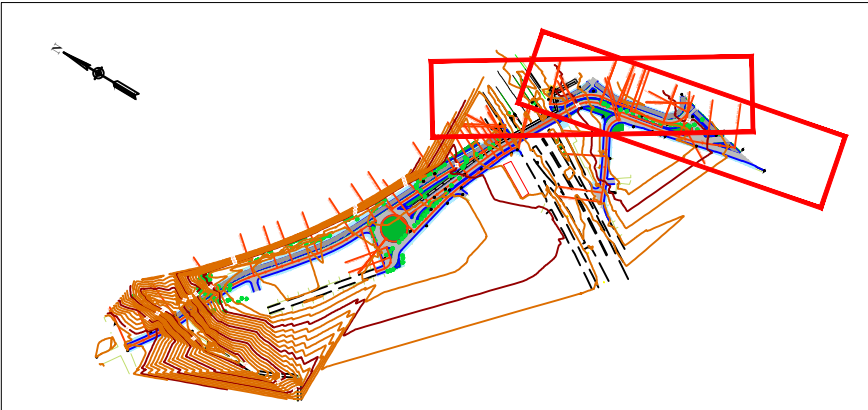


CONVENÇÕES			
	Pavimento Flexível Projetado		Portão
	Calçada Projetada		Poste de Concreto
	Ciclovia Projetada		Poste de Iluminação
	Edificações		Curvas de Nível
	Canteiro Projetado		Árvore Existente
	Bordo de Pista		Eixo de Via Projetado
	Informações de Ruas		Estacas Projetadas

	PREFEITURA MUNICIPAL DA SERRA		
	SECRETARIA DE DESENVOLVIMENTO URBANO		
DEPARTAMENTO DE TRÂNSITO			
INTERVENÇÃO N°:	TÍTULO:	LOCAL:	
26	VIADUTO SOBRE A BR-101 PARA ACESSO AO BAIRRO CARAPINA GRANDE E CONEXÃO À AVENIDA NORTE SUL	CARAPINA GRANDE	
PREFEITO:	SECRETÁRIO:	DIRETOR:	ESC.:
ANTONIO SERGIO A. VIDIGAL	CLAUDIO DENICOLI	RENATO COSTA	1/1.000
AUTOR:	DESENHISTA:	PROCESSO.:	PRANCHA:
EQUIPE SEDUR	EQUIPE SEDUR	24/03/2023	04/06

367300.0000



7762900.0000

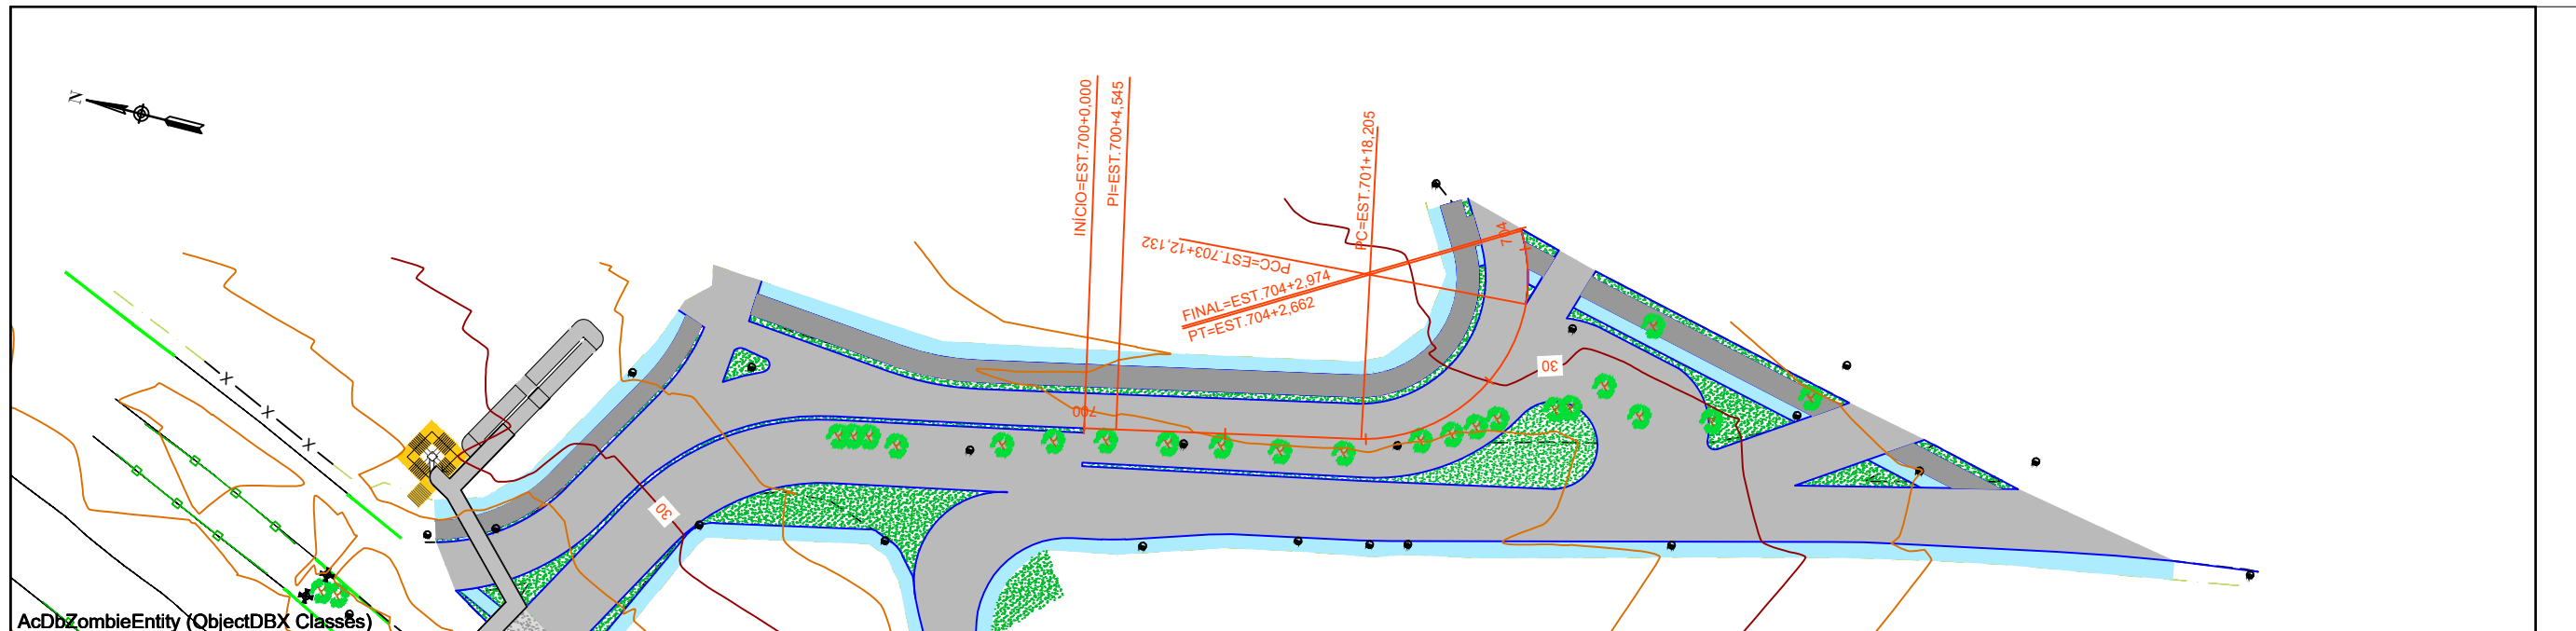

367300.0000



367300.0000

7762900.0000

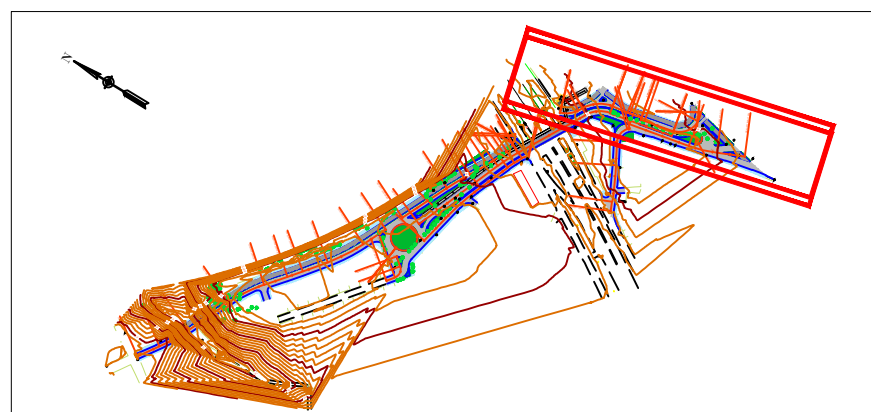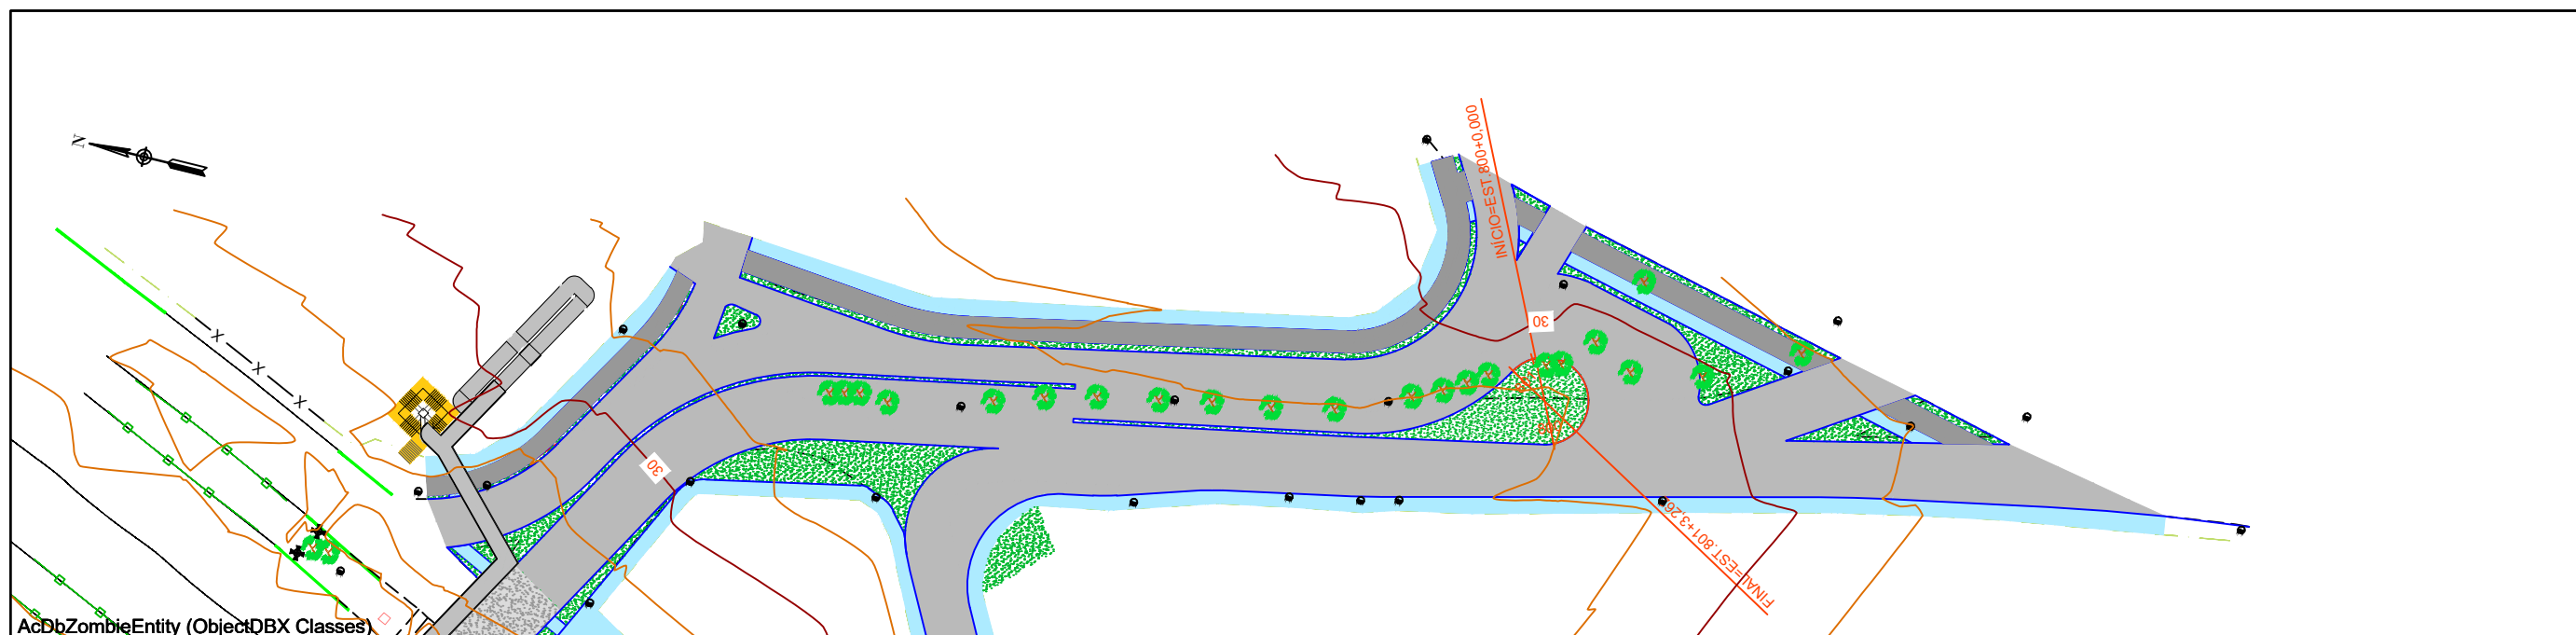


CONVENÇÕES			
Pavimento Flexível Projetado	Portão		
Calçada Projetada	Poste de Concreto		
Ciclovia Projetada	Poste de Iluminação		
Edificações	Curvas de Nível		
Canteiro Projetado	Árvore Existente		
Bordo de Pista	Eixo de Via Projetado		
RUA XX	Informações de Ruas	Estacas Projetadas	

		PREFEITURA MUNICIPAL DA SERRA	
		SECRETARIA DE DESENVOLVIMENTO URBANO	
		DEPARTAMENTO DE TRÂNSITO	
INTERVENÇÃO N°:	TÍTULO:		LOCAL:
26	VIADUTO SOBRE A BR-101 PARA ACESSO AO BAIRRO CARAPINA GRANDE E CONEXÃO À AVENIDA NORTE SUL		CARAPINA GRANDE
PREFEITO:	SECRETÁRIO:	DIRETOR:	ESC.:
ANTONIO SERGIO A. VIDIGAL	CLAUDIO DENICOLI	RENATO COSTA	1/1.000
AUTOR:	DESENHISTA:	DATA:	PROCESSO.:
EQUIPE SEDUR	EQUIPE SEDUR	24/03/2023	-
PRANCHA:			05/06

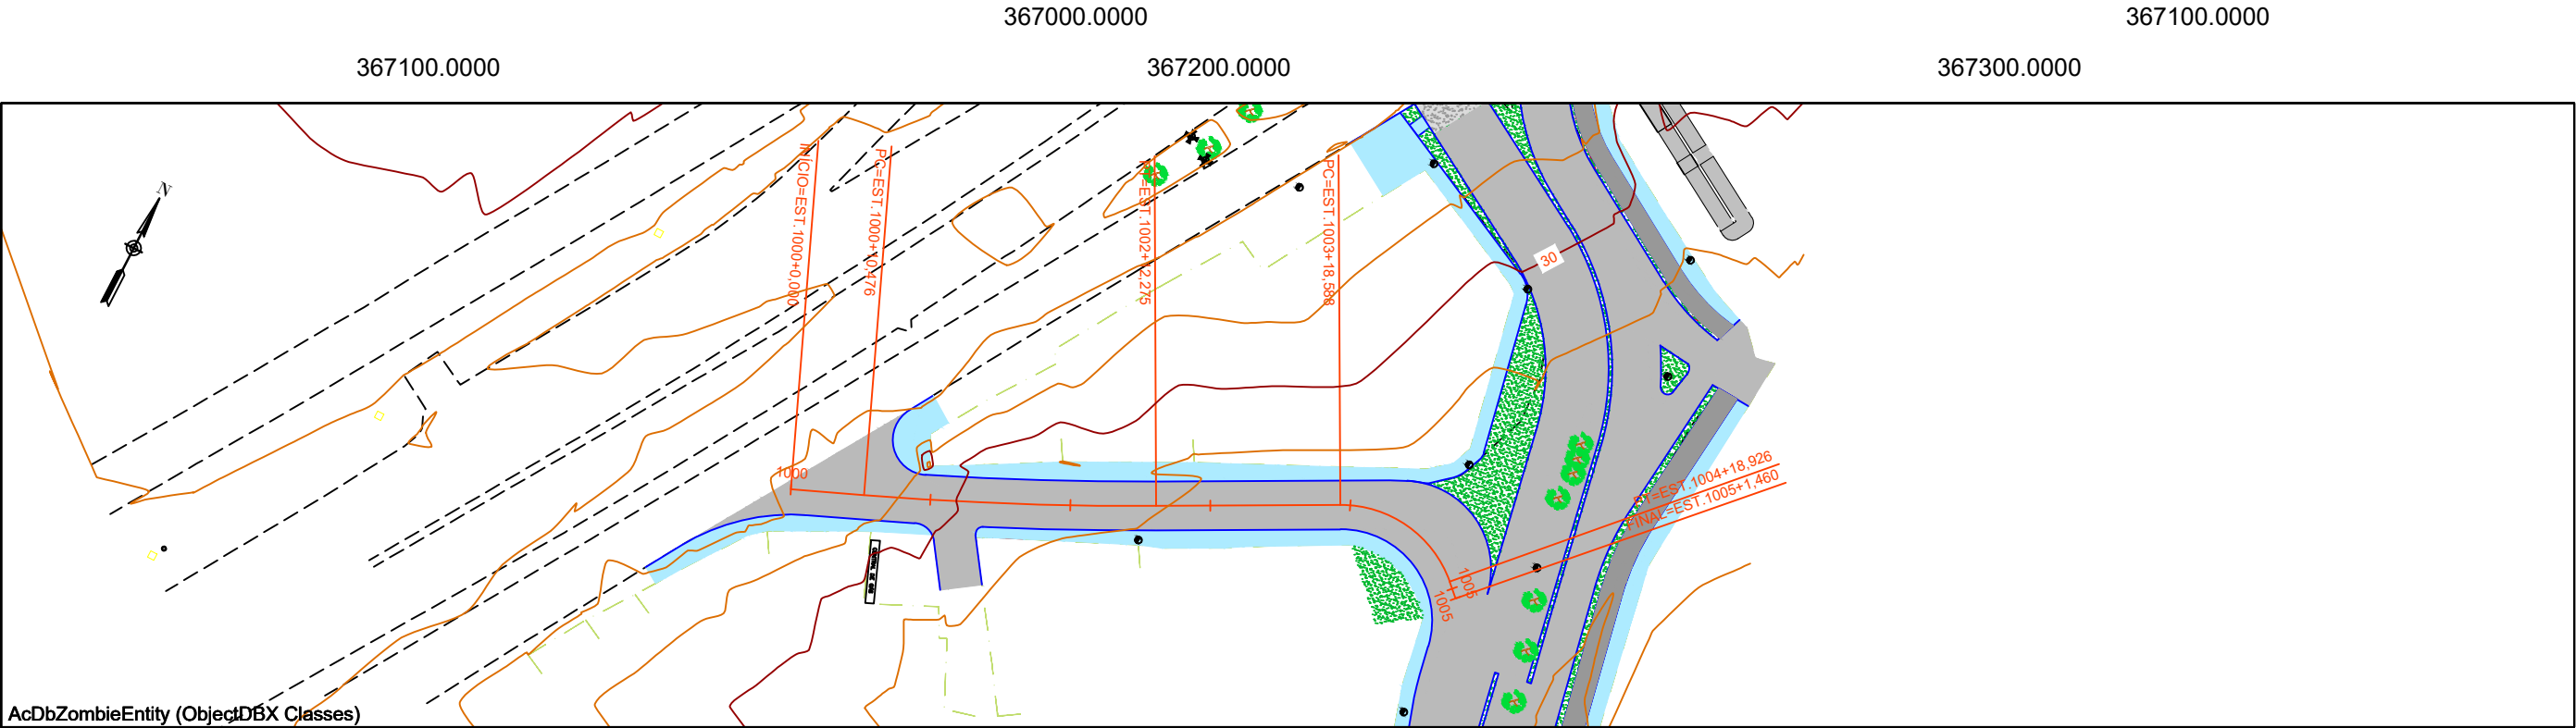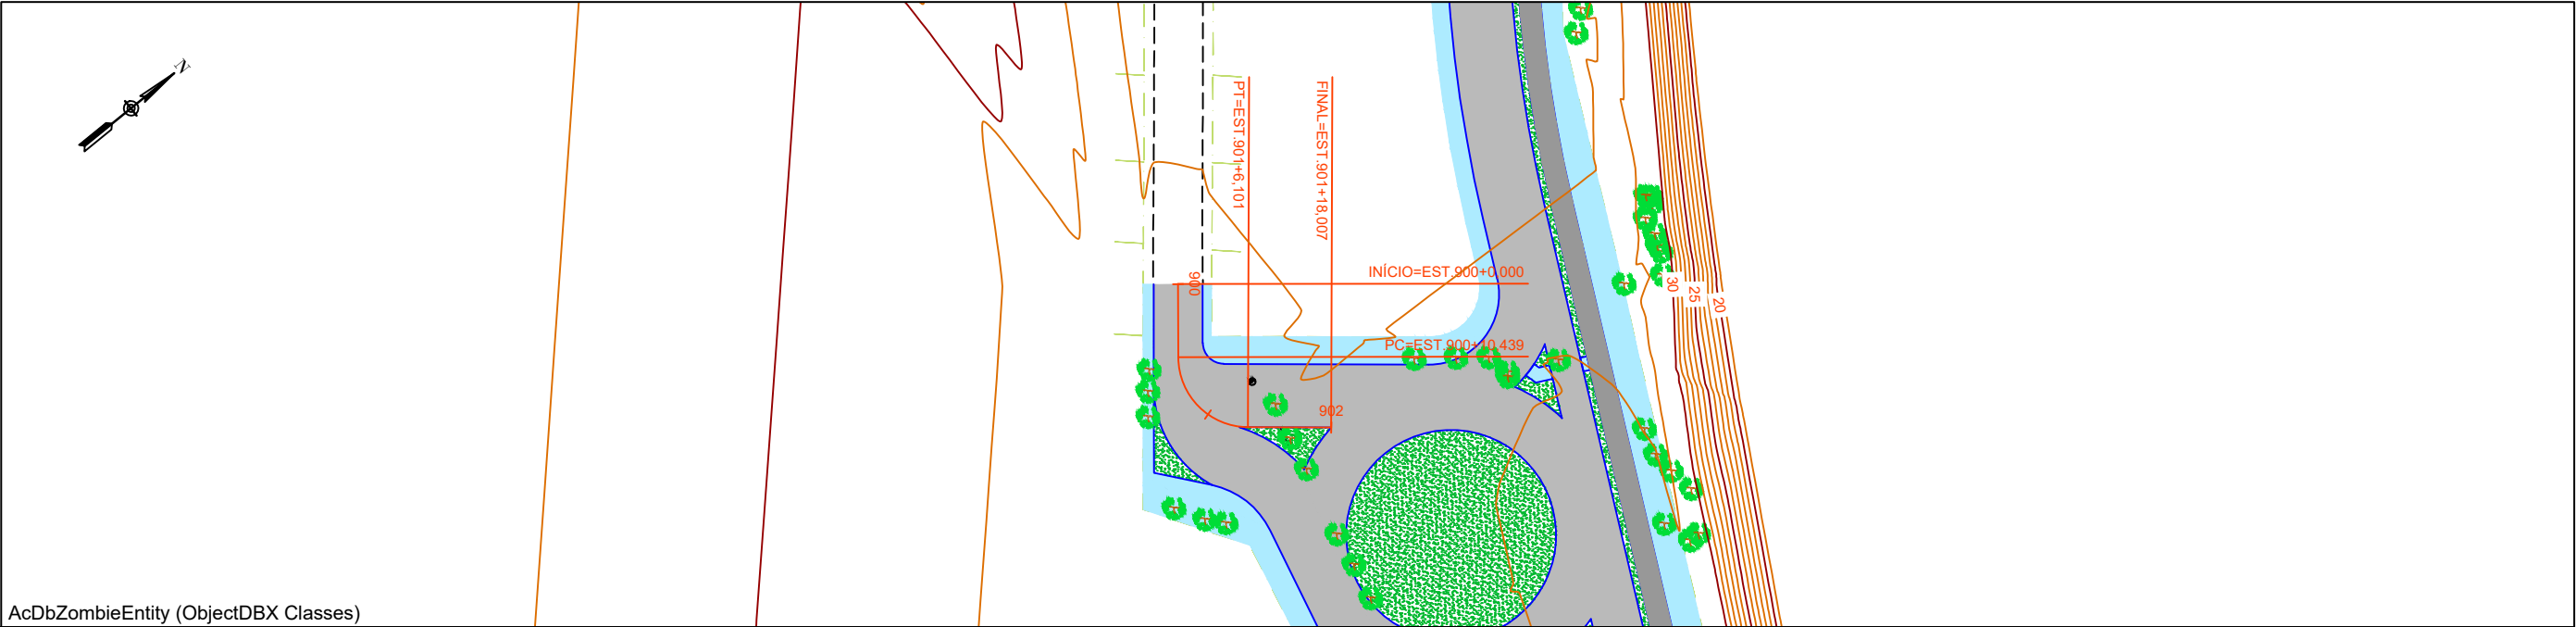

367100.0000 367200.0000 367300.0000 367400.0000

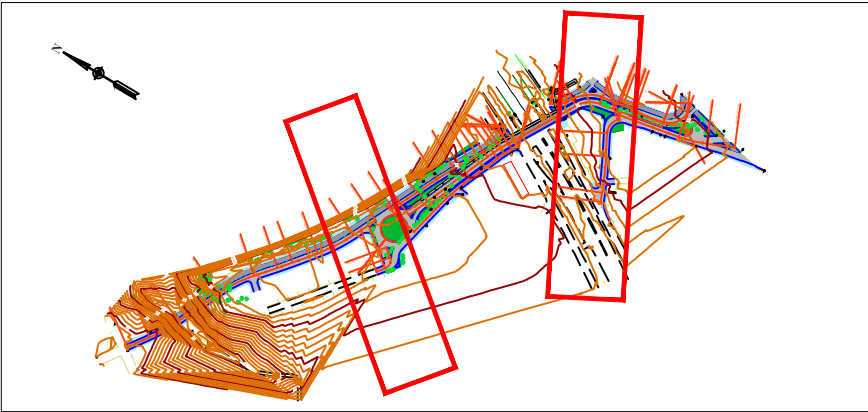

CONVENÇÕES			
	Pavimento Flexível Projetado		Portão
	Calçada Projetada		Poste de Concreto
	Ciclovia Projetada		Poste de Iluminação
	Edificações		Curvas de Nível
	Canteiro Projetado		Árvore Existente
	Bordo de Pista		Eixo de Via Projetado
	Informações de Ruas		Estacas Projetadas

		PREFEITURA MUNICIPAL DA SERRA		
		SECRETARIA DE DESENVOLVIMENTO URBANO		
		DEPARTAMENTO DE TRÂNSITO		
INTERVENÇÃO N°:	TÍTULO:		LOCAL:	
26	VIADUTO SOBRE A BR-101 PARA ACESSO AO BAIRRO CARAPINA GRANDE E CONEXÃO À AVENIDA NORTE SUL		CARAPINA GRANDE	
PREFEITO:	SECRETÁRIO:	DIRETOR:	ESC.:	PROCESSO.:
ANTONIO SERGIO A. VIDIGAL	CLAUDIO DENICOLI	RENATO COSTA	1/1.000	-
AUTOR:	DESENHISTA:	DATA:	PRANCHA:	
EQUIPE SEDUR	EQUIPE SEDUR	24/03/2023	06/06	



 PREFEITURA MUNICIPAL DA SERRA SECRETARIA DE DESENVOLVIMENTO URBANO DEPARTAMENTO DE TRÂNSITO					
INTERVENÇÃO N.º:		TÍTULO:			LOCAL:
27		LIGAÇÃO DO BAIRRO PARQUE RESIDENCIAL TUBARÃO AO BAIRRO CIVIT I COM FAIXA DE DOMÍNIO DE 12 METROS			BAIRROS PARQUE RESIDENCIAL TUBARÃO E CIVIT I
PREFEITO:		SECRETÁRIO:	DIRETOR:	ESC.:	PROCESSO.:
ANTONIO SERGIO A. VIDIGAL		CLAUDIO DENICOLI	RENATO COSTA	1/2.000	-
BASE:		AUTOR:	DESENHISTA:	DATA:	PRANCHA:
BASE CARTOGRÁFICA - RESTITUIÇÃO 2014 HIPARC/PMS		EQUIPE SEDUR	EQUIPE SEDUR	24/03/2023	01/01





© 2023 Microsoft Corporation © 2023 Maxar ©CNES (2023) Distribution Airbus DS





PREFEITURA MUNICIPAL DA SERRA
SECRETARIA DE DESENVOLVIMENTO URBANO
DEPARTAMENTO DE TRÂNSITO



INTERVENÇÃO Nº:	TÍTULO: A AV. CIVIT I DA BR 101 ATÉ O INÍCIO DO LOTEAMENTO CIVIT I, FAIXA DE DOMÍNIO DE 100M. A AV. CIVIT I, ENTRE O INÍCIO DO LOTEAMENTO CIVIT I E A R. DOIS, MANter 24M EXISTENTES, A R. ANTÔNIO AUGUSTO VAZ, MANter 16M EXISTENTES, A R. DOIS, MANter 20M EXISTENTES, A R. ATALDES MOREIRA DE SOUZA, ENTRE A R. DOIS E O PROLONGAMENTO ATÉ A AV. CIVIT I, FAIXA DE DOMÍNIO DE 20M, A R. ATALDES MOREIRA DE SOUZA, A PARTIR DA R. DOIS ATÉ O CRUZAMENTO COM A R. PORTO DO QUEIMADO/RUA JOSÉ OSWALDO DARWICH, FAIXA DE DOMÍNIO DE 20M.			LOCAL:	BAIRROS BARRO BRANCO, MARINGÁ E CIVIT I	
28	PREFEITO: ANTONIO SERGIO A. VIDIGAL	SECRETÁRIO: CLAUDIO DENICOLI	DIRETOR: RENATO COSTA	ESC.:	1/7500	PROCESSO.: -
BASE:	BASE CARTOGRÁFICA — RESTITUIÇÃO 2014 HIPARC/PMS	AUTOR: EQUIPE SEDUR	DESENHISTA: EQUIPE SEDUR	DATA:	24/03/2023	PRANCHA: 01/01

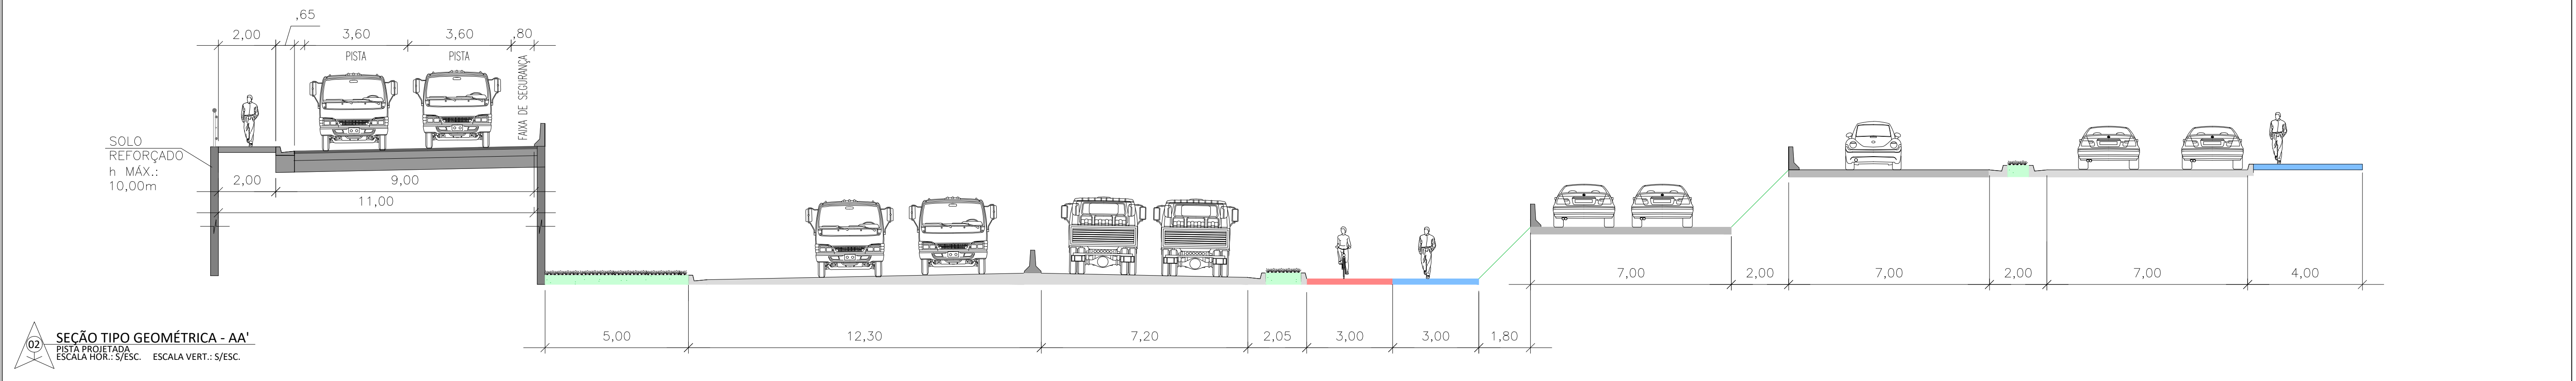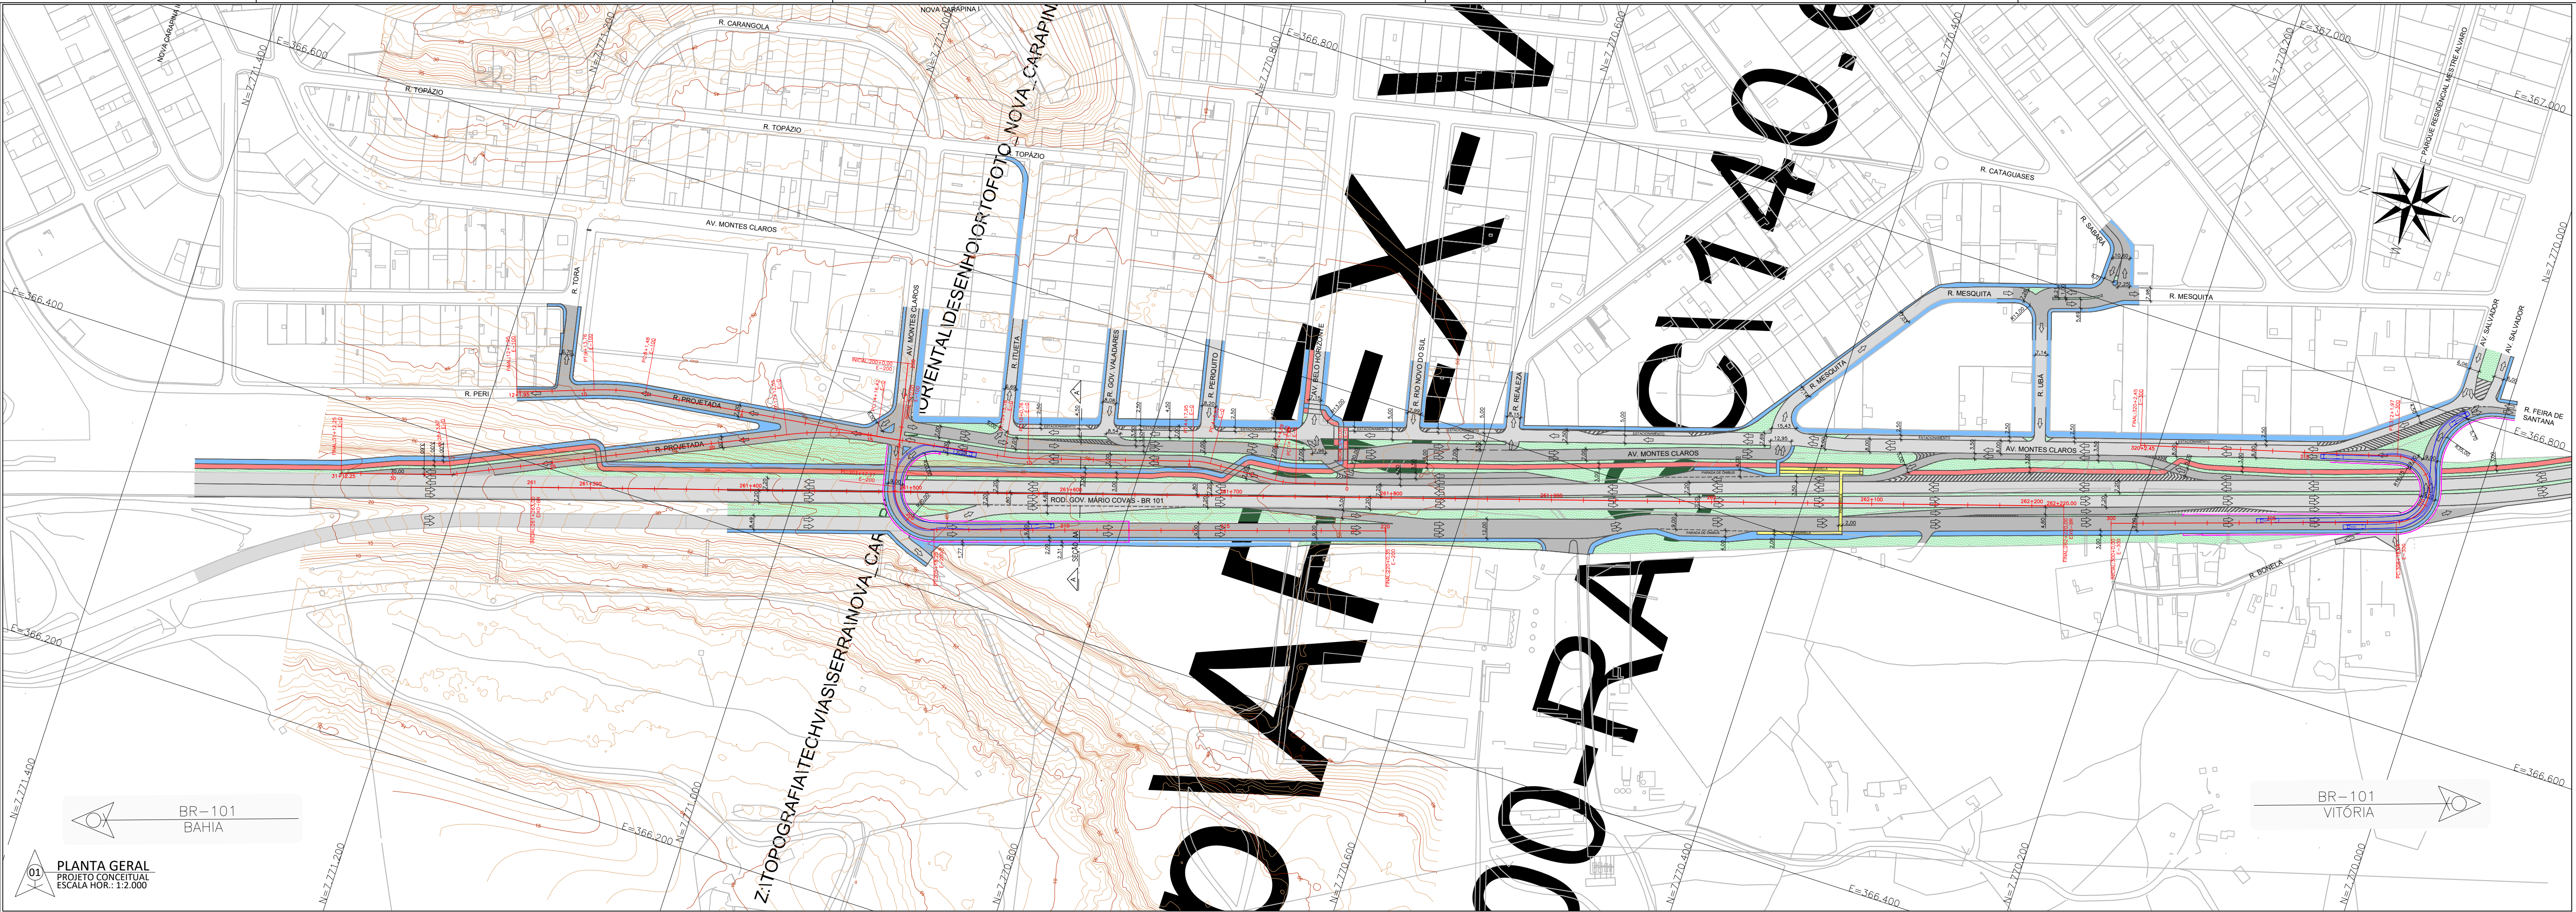

PREFEITURA MUNICIPAL DA SERRA SECRETARIA DE DESENVOLVIMENTO URBANO DEPARTAMENTO DE TRÂNSITO					
INTERVENÇÃO Nº:	TÍTULO:	LOCAL:			
29	CRIAÇÃO DE ACESSOS EM NÍVEIS DIFERENTES NA BR 101 PARA O BAIRRO NOVA CARAPINA II E ADJACÊNCIAS	NOVA CARAPINA II			
PREFEITO:	SECRETÁRIO:	DIRETOR:	ESCALA:	PROCESSO:	
ANTONIO SERGIO A. VIDIGAL	CLAUDIO DENICOLI	RENATO COSTA	1/2.000	-	
AUTOR:	DESENHISTA:	DATA:	PRANCHA:		
-	EQUIPE SEDUR	24/03/2023	01/01		

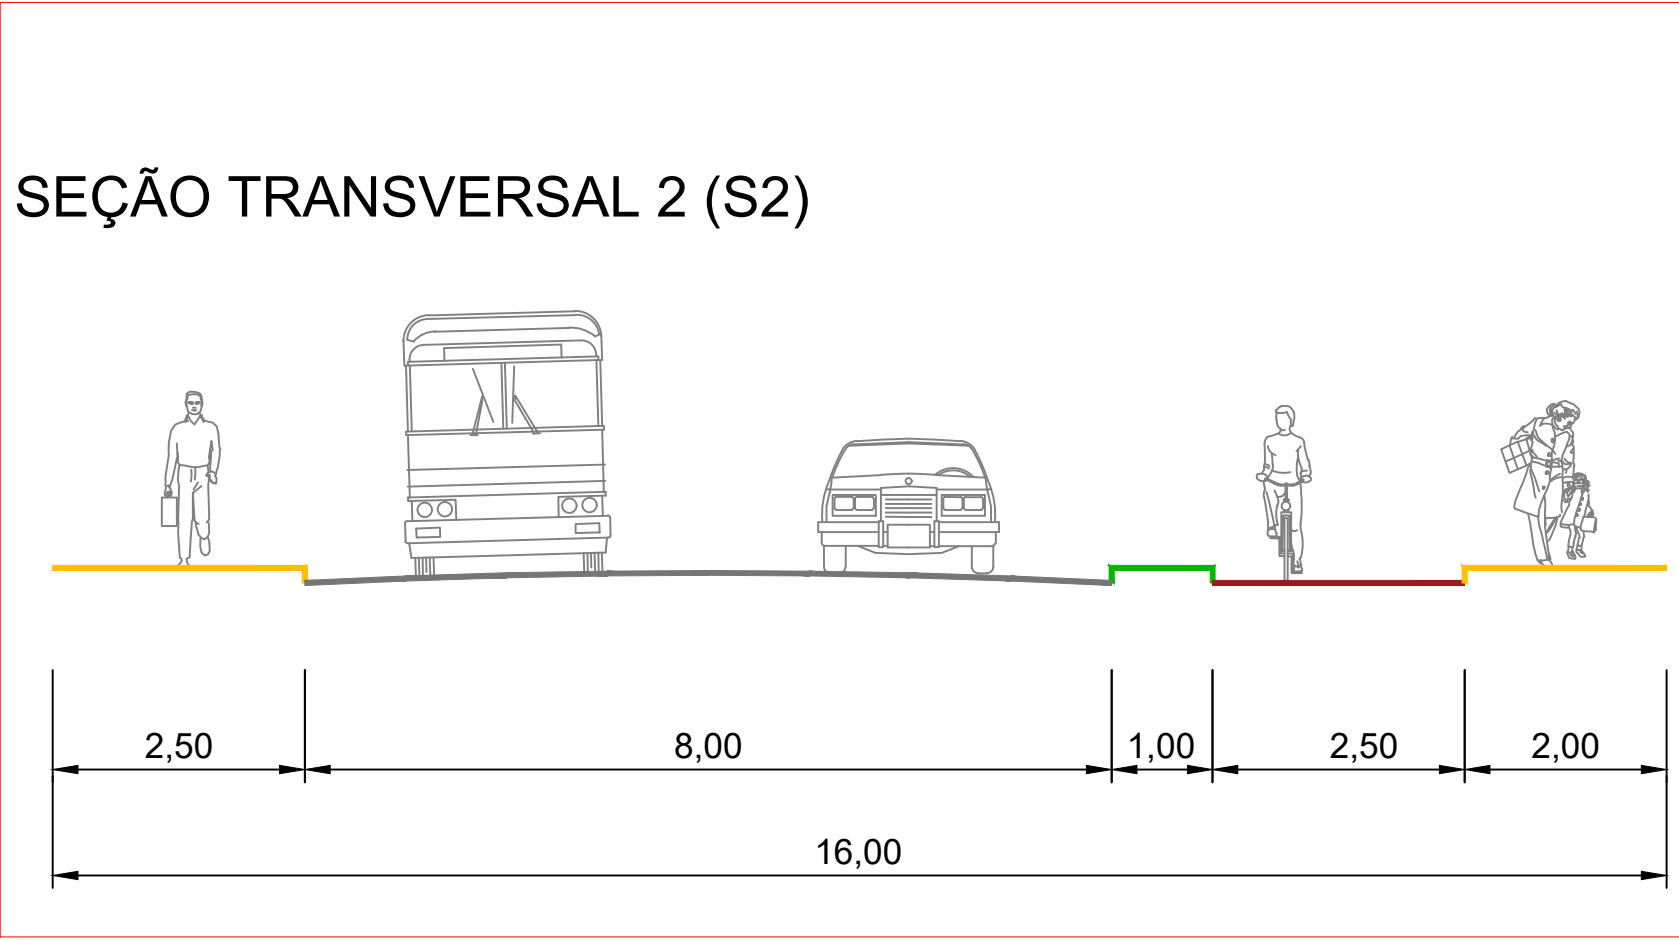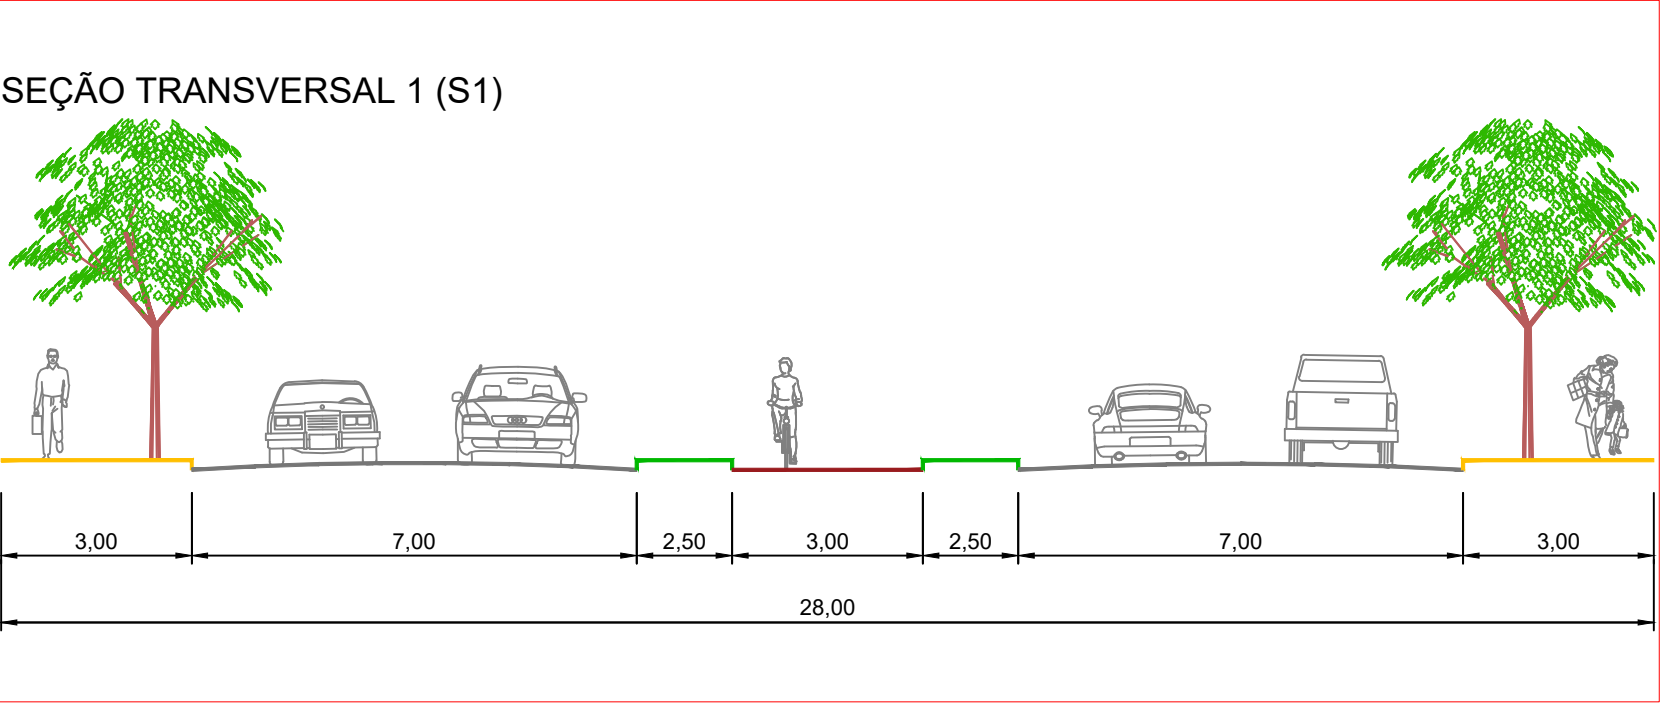


		PREFEITURA MUNICIPAL DA SERRA SECRETARIA DE DESENVOLVIMENTO URBANO DEPARTAMENTO DE TRÂNSITO			
INTERVENÇÃO Nº:		TÍTULO:		LOCAL:	
30		LIGAÇÃO SERRA DOURADA III AO CORREDOR SERRA (SEDE)-JACARAÍPE		SERRA DOURADA III	
PREFEITO: ANTONIO SERGIO A. VIDIGAL		SECRETÁRIO: CLAUDIO DENICOLI	DIRETOR: RENATO COSTA	ESC. / 5.000	PROCESSO.: —
BASE: BASE CARTOGRAFICA - RESTITUIÇÃO 2014 HP&C/FMS		AUTOR: EQUIPE SEDUR	DESENHISTA: EQUIPE SEDUR	DATA: 24/03/2023	PRANCHA: 01/01

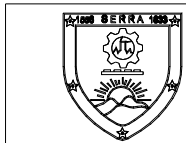
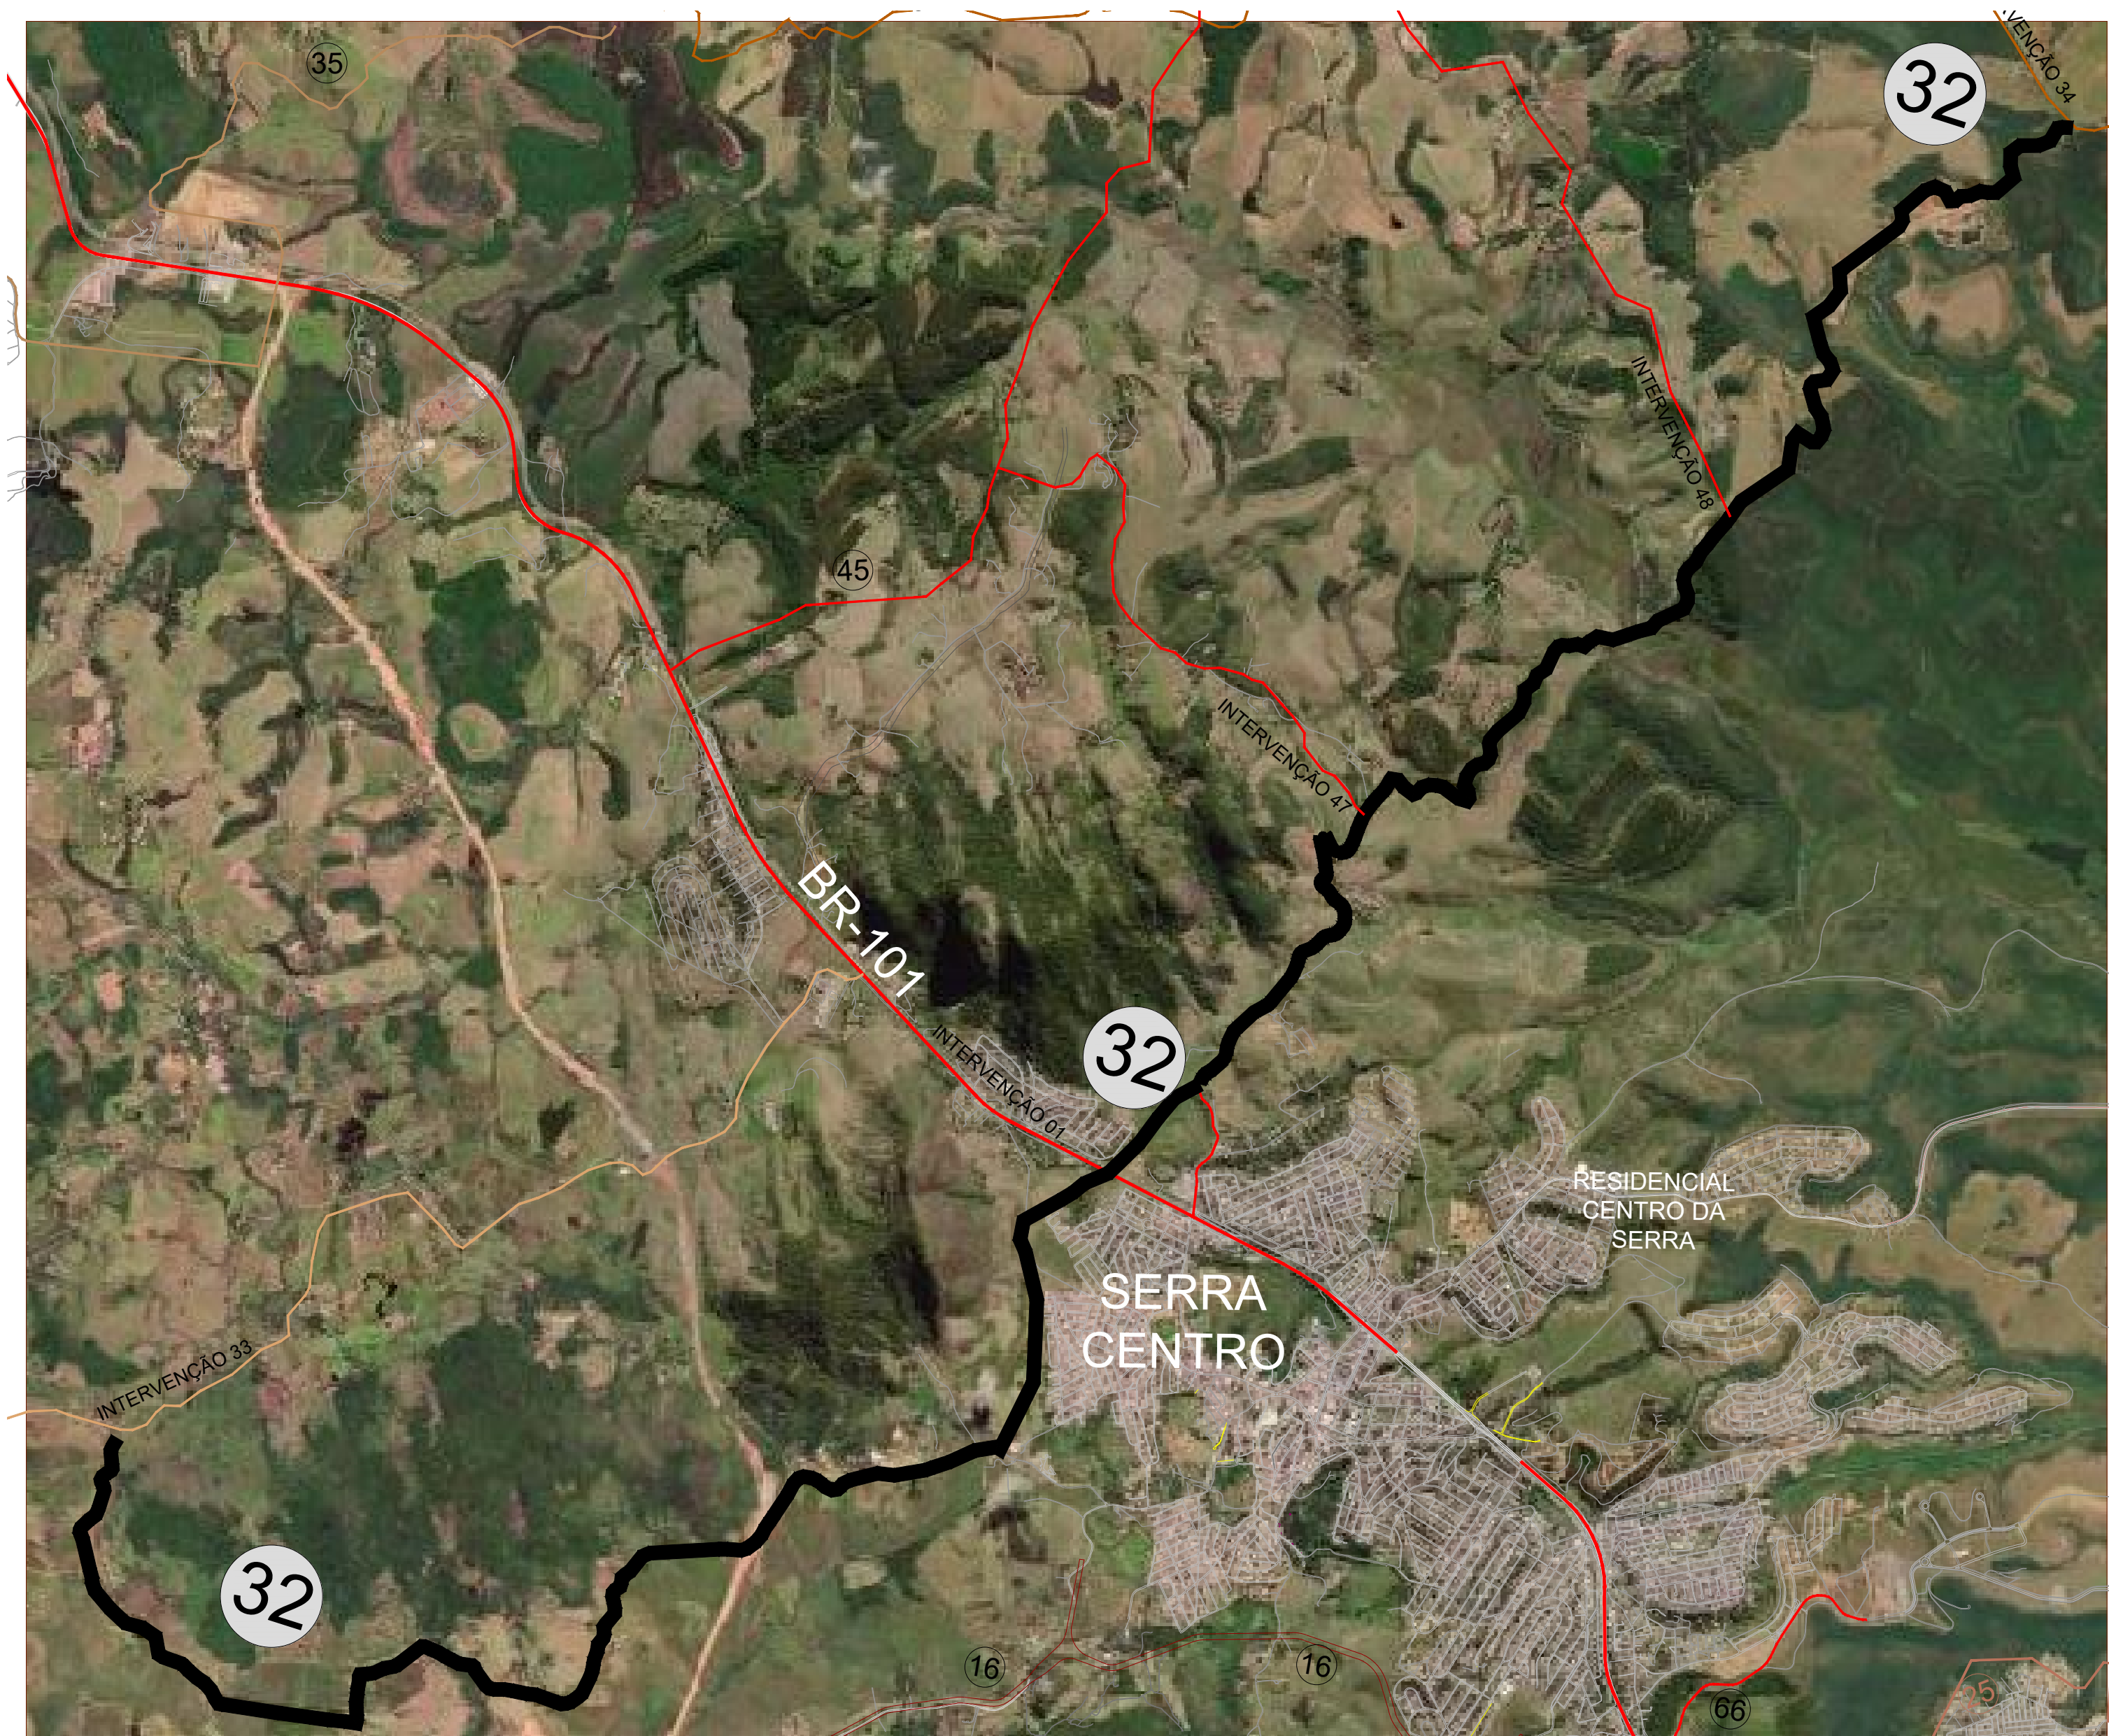


PREFEITURA MUNICIPAL DA SERRA
SECRETARIA DE DESENVOLVIMENTO URBANO
DEPARTAMENTO DE TRÂNSITO


INTERVENÇÃO N°: 32	TÍTULO: LIGAÇÃO DA RODOVIA ES-284, NA ALTURA DE PUTIRI À BR-101, NAS PROXIMIDADES DE DIVINÓPOLIS, PROSSEGUINDO ATÉ ENCONTRAR O CONTOURNO DO MESTRE ÁLVARO, E, POSTERIORMENTE, ATÉ A INTERVENÇÃO N° 33 (ESTRADA PARA AROABA). FAIXA DE DÔMÍNIO DE 90M.			LOCAL: ÁREA RURAL	
	PREFEITO: ANTONIO SÉRGIO A. VIDIGAL	SECRETÁRIO: CLAUDIO DENICOLI	DIRETOR: RENATO COSTA	ESC.: 1/2.000	PROCESSO.: -
BASE: BASE CARTOGRÁFICA - RESTITUIÇÃO 2014 - HIPARC/PMS		AUTOR: EQUIPE SEDUR	DESENHISTA: EQUIPE SEDUR	DATA: 12/04/2023	PRANCHA: 01/01

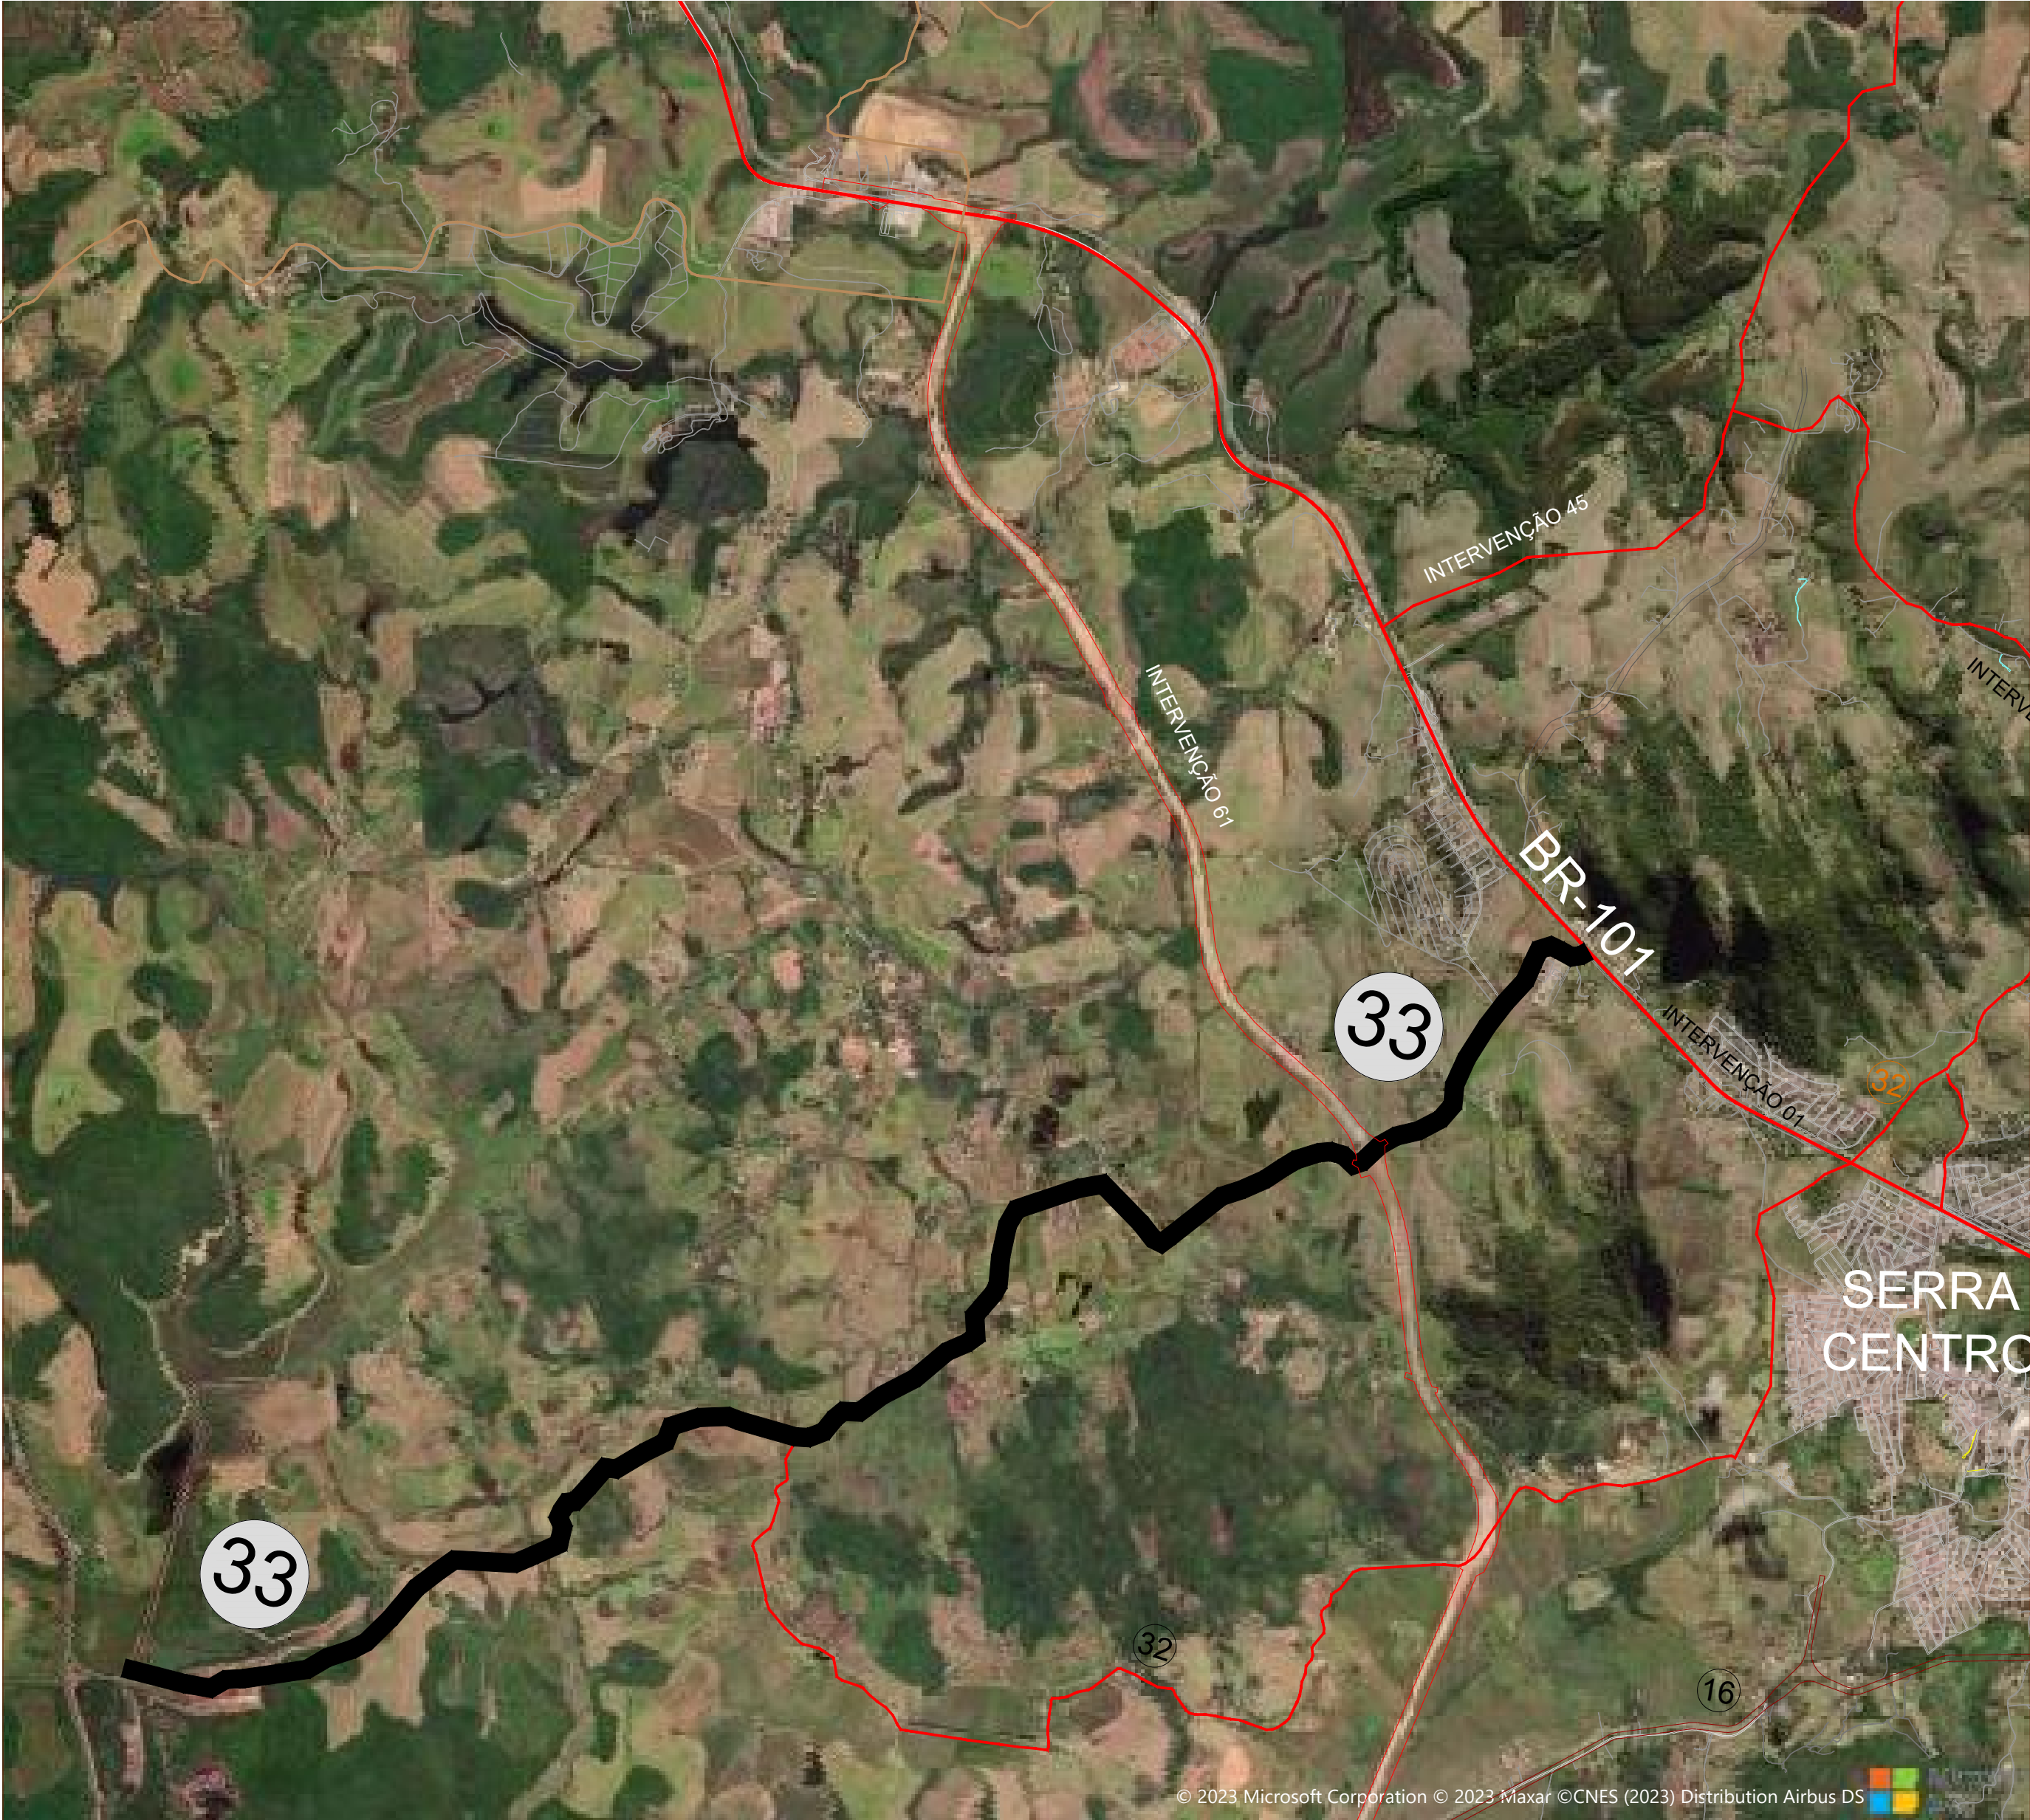

PREFEITURA MUNICIPAL DA SERRA SECRETARIA DE DESENVOLVIMENTO URBANO DEPARTAMENTO DE TRÂNSITO					
INTERVENÇÃO Nº:	TÍTULO:				LOCAL:
33	LIGAÇÃO BR-101, NA ALTURA DE BELVEDERE, A DIVISA COM O MUNICÍPIO DE SANTA LEOPOLDINA, PASSANDO POR AROABA. FAIXA DE DOMÍNIO DE 60M.				ÁREA RURAL
	PREFEITO:	SECRETÁRIO:	DIRETOR:	ESC.:	PROCESSO.:
	ANTONIO SERGIO A. VIDIGAL	CLAUDIO DENICOLI	RENATO COSTA	SEM ESCALA	-
BASE:	BASE CARTOGRAFICA - RESTITUIÇÃO	AUTOR:	DESENHISTA:	DATA:	PRANCHA:
	2014 HIPARC/PMS	EQUIPE SEDUR	EQUIPE SEDUR	12/04/2023	01/01

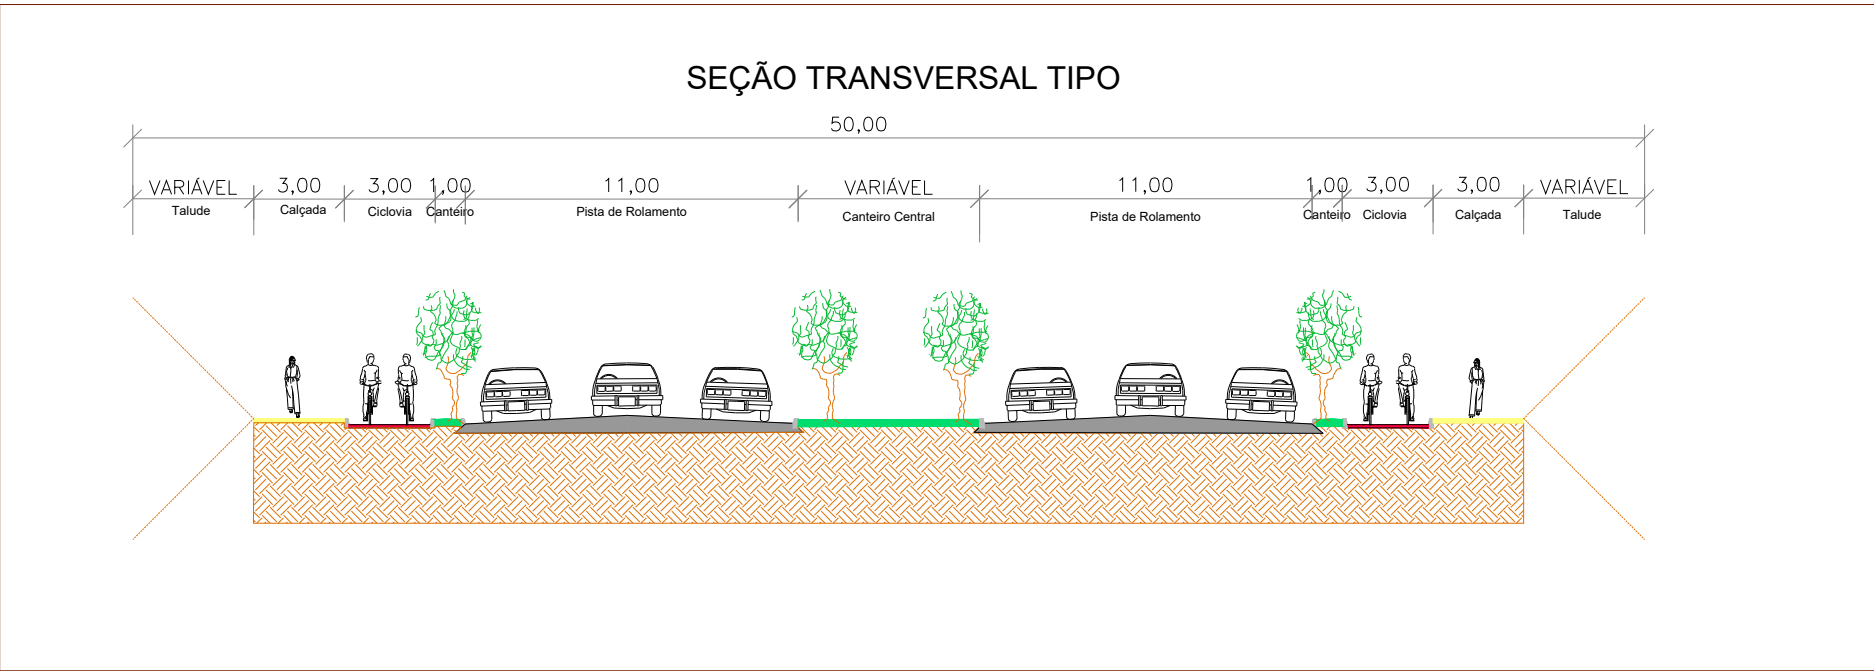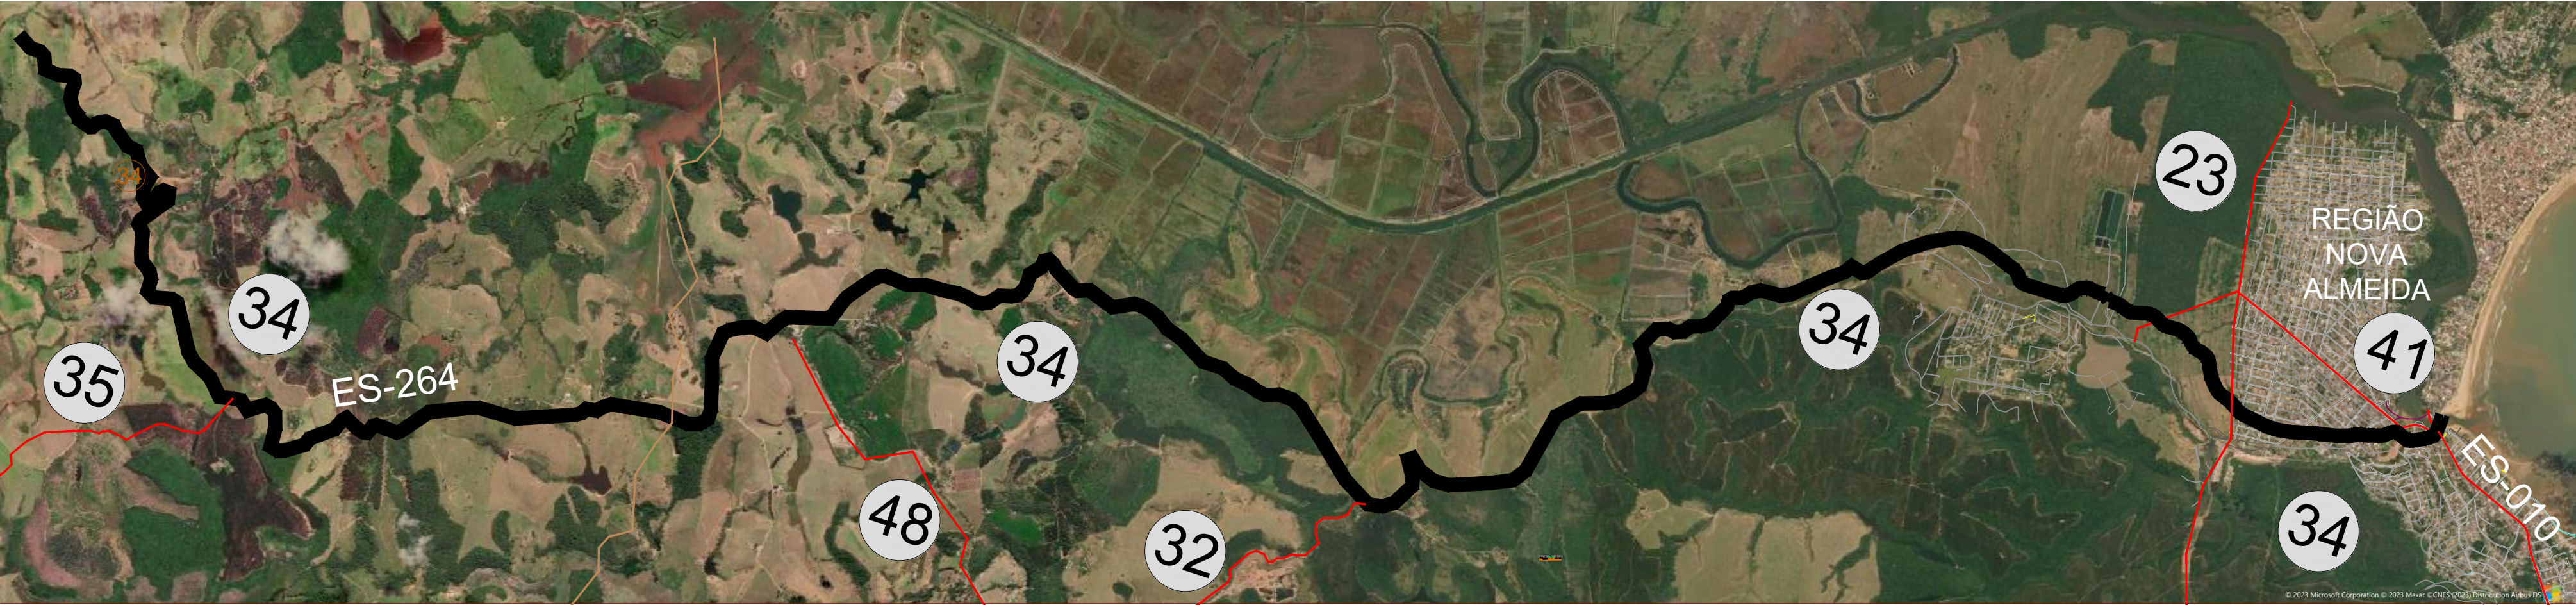


PREFEITURA MUNICIPAL DA SERRA SECRETARIA DE DESENVOLVIMENTO URBANO DEPARTAMENTO DE TRÂNSITO					
INTERVENÇÃO N°: 34	TÍTULO: IMPLANTAÇÃO DE MELHORIAS FÍSICAS E OPERACIONAIS NA RODOVIA ES-264, CONSIDERANDO UMA FAIXA DE DOMÍNIO DE 60,0M (CINQUENTA METROS) DE LARGURA.			LOCAL: ÁREA RURAL	
	PREFEITO: ANTONIO SERGIO A. VIDIGAL	SECRETÁRIO: CLAUDIO DENICOLI	DIRETOR: RENATO COSTA	ESC.: 1/35.000	PROCESSO.: -
BASE: BASE CARTOGRAFICA - RESTITUIÇÃO 2014 HIPARC/PMS		AUTOR: EQUIPE SEDUR	DESENHISTA: EQUIPE SEDUR	DATA: 12/04/2023	PRANCHA: 01/01

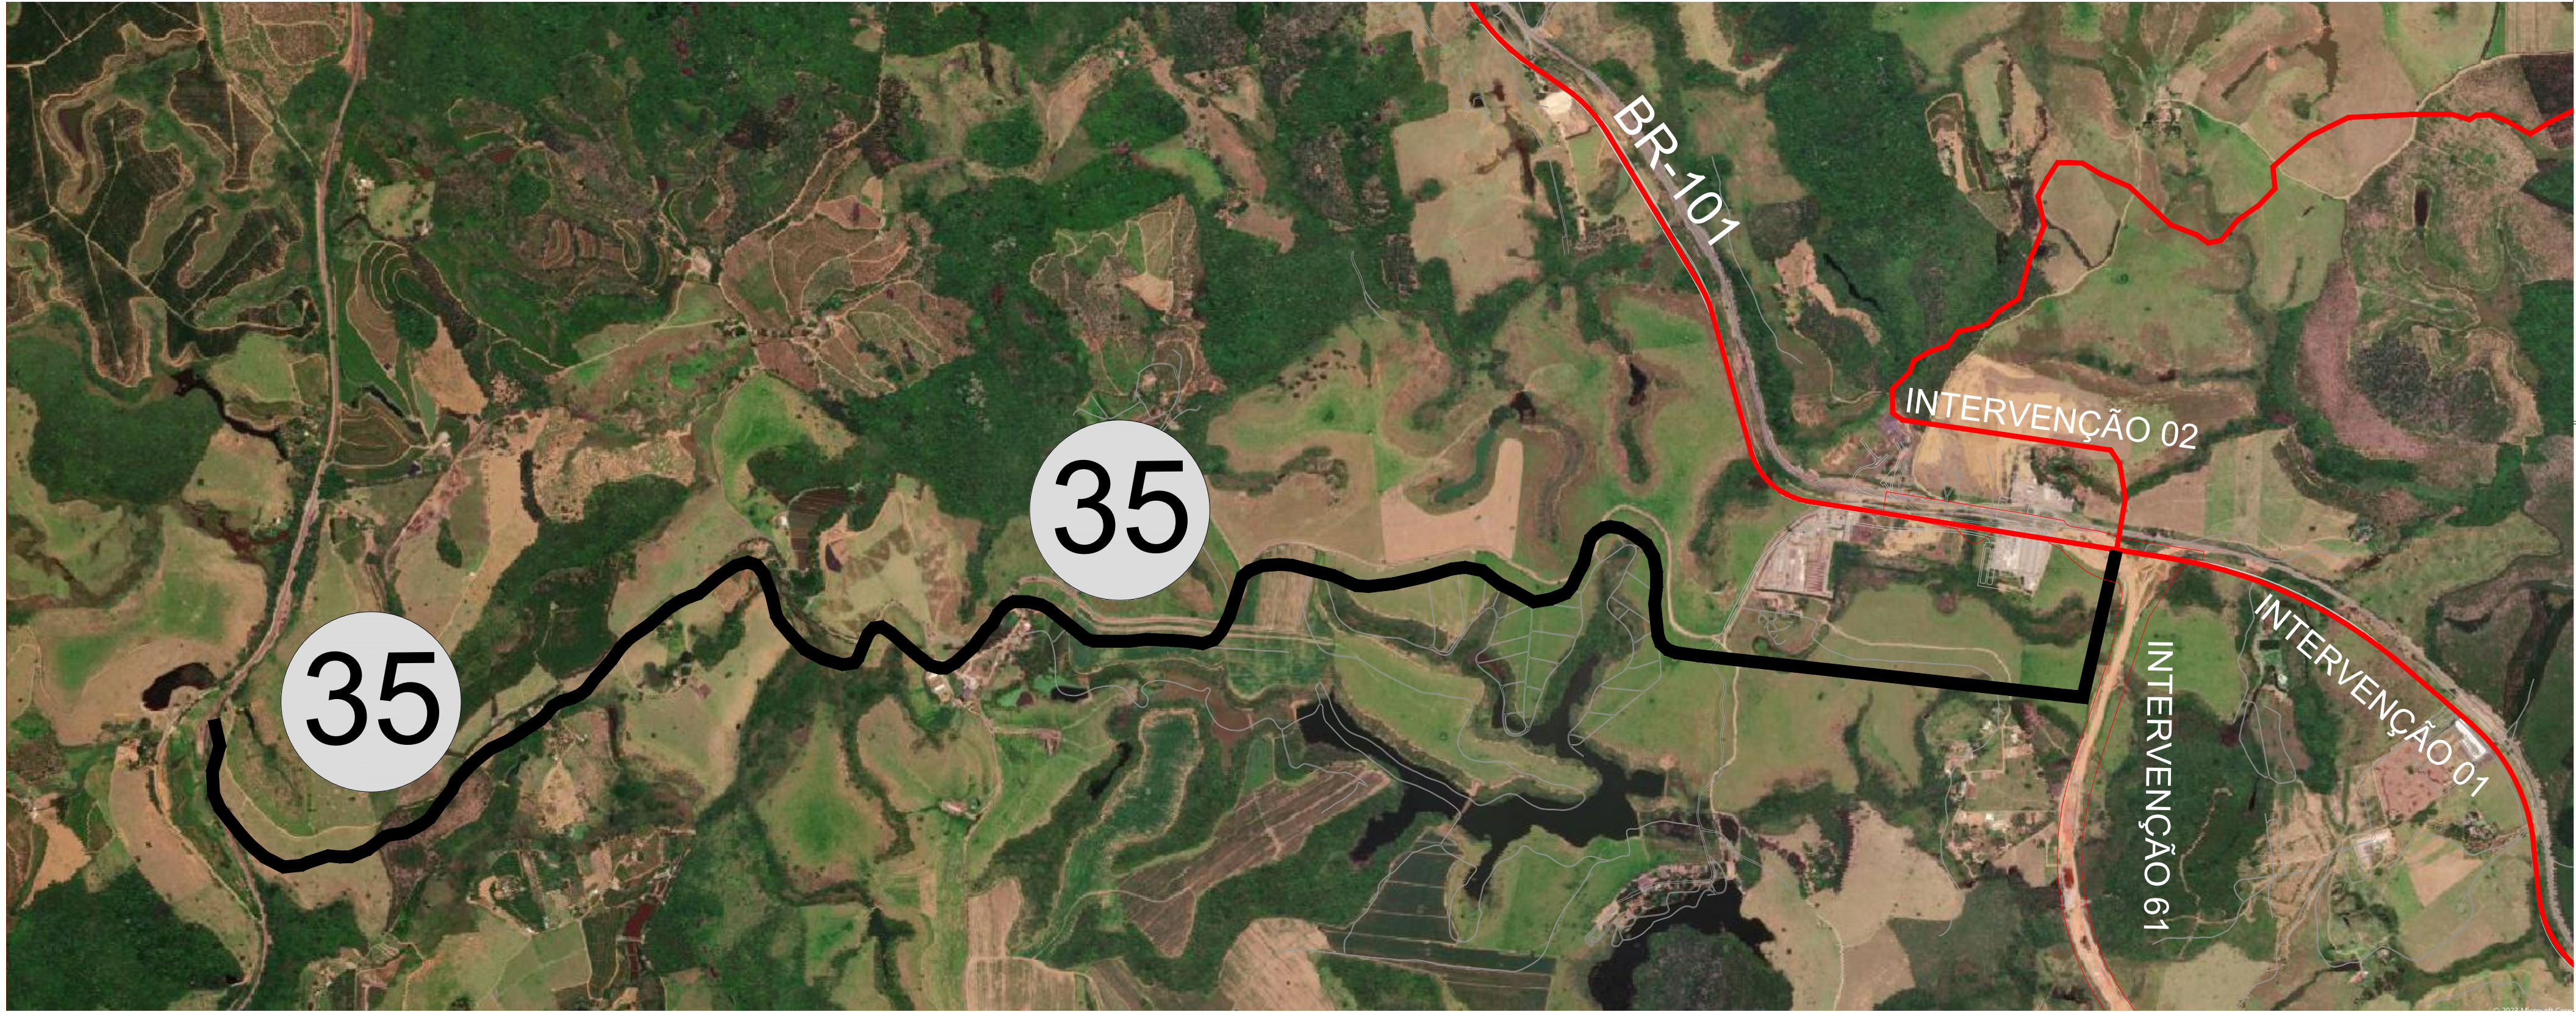



PREFEITURA MUNICIPAL DA SERRA SECRETARIA DE DESENVOLVIMENTO URBANO DEPARTAMENTO DE TRÂNSITO					
INTERVENÇÃO Nº:	TÍTULO:				LOCAL:
35	LIGAÇÃO ENTRE A RODOVIA BR-101, N ALTURA DE CHAPADA GRANDE, A CALOGL, CONSIDERANDO UMA FAIXA DE DOMÍNIO DE 50,00M (CINQUENTA METROS) DE LARGURA				ÁREA RURAL
	PREFEITO:	SECRETÁRIO:	DIRETOR:	ESC.:	PROCESSO.:
	ANTONIO SERGIO A. VIDIGAL	CLAUDIO DENICOLI	RENATO COSTA	1/15.000	-
BASE:	RESTITUIÇÃO		AUTOR:	DESENHISTA:	DATA:
BASE CARTOGRAFICA 2014 HIPARC/FMS			EQUIPE SEDUR	EQUIPE SEDUR	12/04/2023
				PRANCHA:	01/01




PREFEITURA MUNICIPAL DA SERRA SECRETARIA DE DESENVOLVIMENTO URBANO DEPARTAMENTO DE TRÂNSITO					
INTERVENÇÃO N.º	TÍTULO:				LOCAL:
36	IMPLANTAÇÃO DE BINÁRIO DE TRÁFEGO ENVOLVENDO A AVENIDA MINAS GERAIS E A RUA CARIJÓS ENTRE A RODOVIA ES-010 E A VIA DE CONTOURNO DE JACARAÍPE. RECULO DE 8,00M (OITO METROS) A PARTIR DO EIXO PARA A AVENIDA MINAS GERAIS E RUA CARIJÓS				BAIRRO DAS LARANJEIRAS
	PREFEITO:	SECRETÁRIO:	DIRETOR:	ESC.:	PROCESSO.:
	ANTONIO SERGIO A. VIDIGAL	CLAUDIO DENICOLI	RENATO COSTA	1/5.000	—
BASE:	CARTOGRAFICA	AUTOR:	DESENHISTA:	DATA:	PRANCHA
2014 HIPARC/PMS	—	EQUIPE SEDUR	EQUIPE SEDUR	13/04/2023	01/02

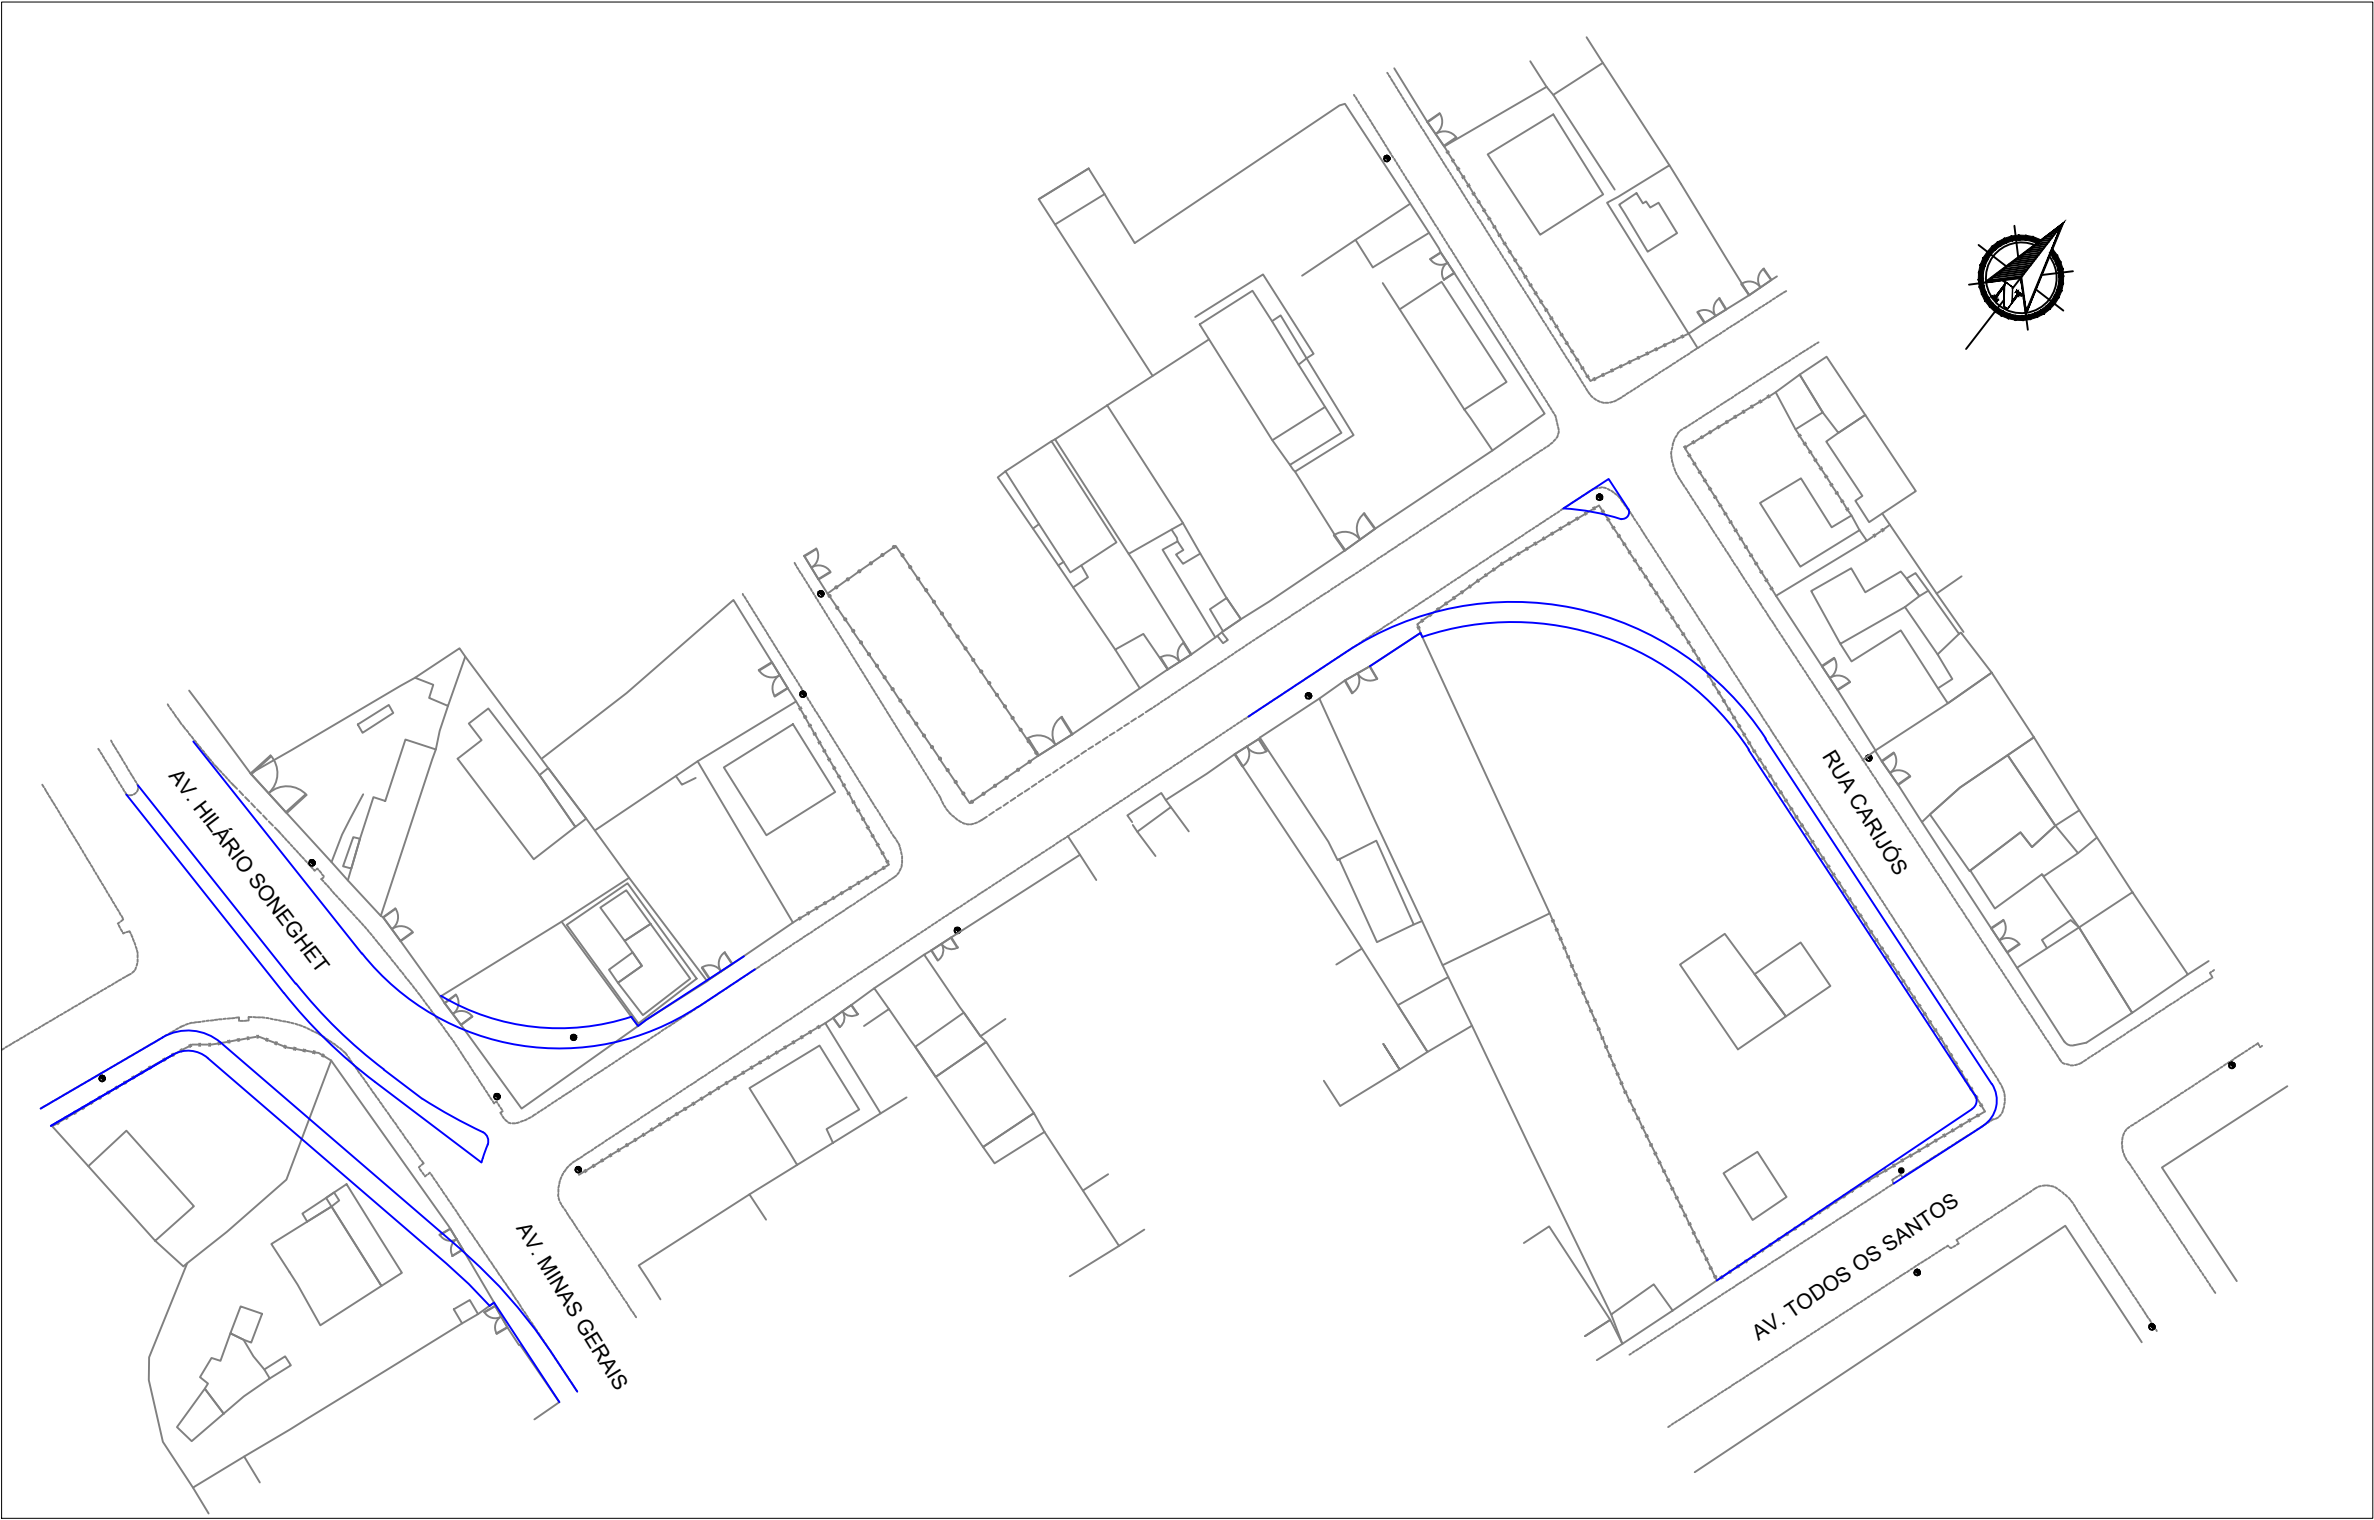


 1956 SERRA 1956 PREFEITURA MUNICIPAL DA SERRA SECRETARIA DE DESENVOLVIMENTO URBANO DEPARTAMENTO DE TRÂNSITO					
INTERVENÇÃO N°: 36	TÍTULO: IMPLANTAÇÃO DE BINÁRIO DE TRÁFEGO ENVOLVENDO A AVENIDA MINAS GERAIS E A RUA CARIJÓS ENTRE A RODOVIA ES-010 E A VIA DE CONTOURNO DE JACARAÍPE, RECUE DE 8,00M (OITO METROS) A PARTIR DO EIXO PARA A AVENIDA MINAS GERAIS E RUA CARIJÓS				LOCAL: BAIRRO DAS LARANJEIRAS
	PREFEITO: ANTÔNIO SÉRGIO A. VIDIGAL	SECRETÁRIO: CLAUDIO DENICOLI	DIRETOR: RENATO COSTA	ESC.: 1/750	PROCESSO.: -
BASE: BASE CARTOGRÁFICA - RESTITUIÇÃO 2014 HIPARC/PMS		AUTOR: EQUIPE SEDUR	DESENHISTA: EQUIPE SEDUR	DATA: 13/04/2023	PRANCHA: 02/02

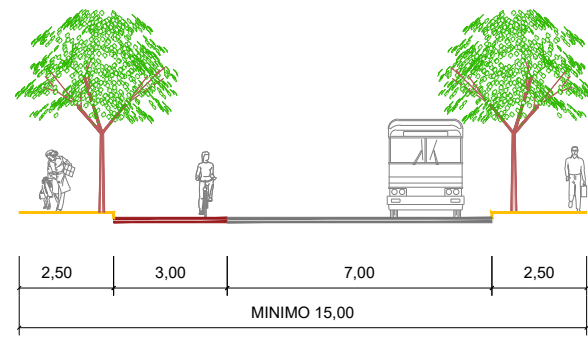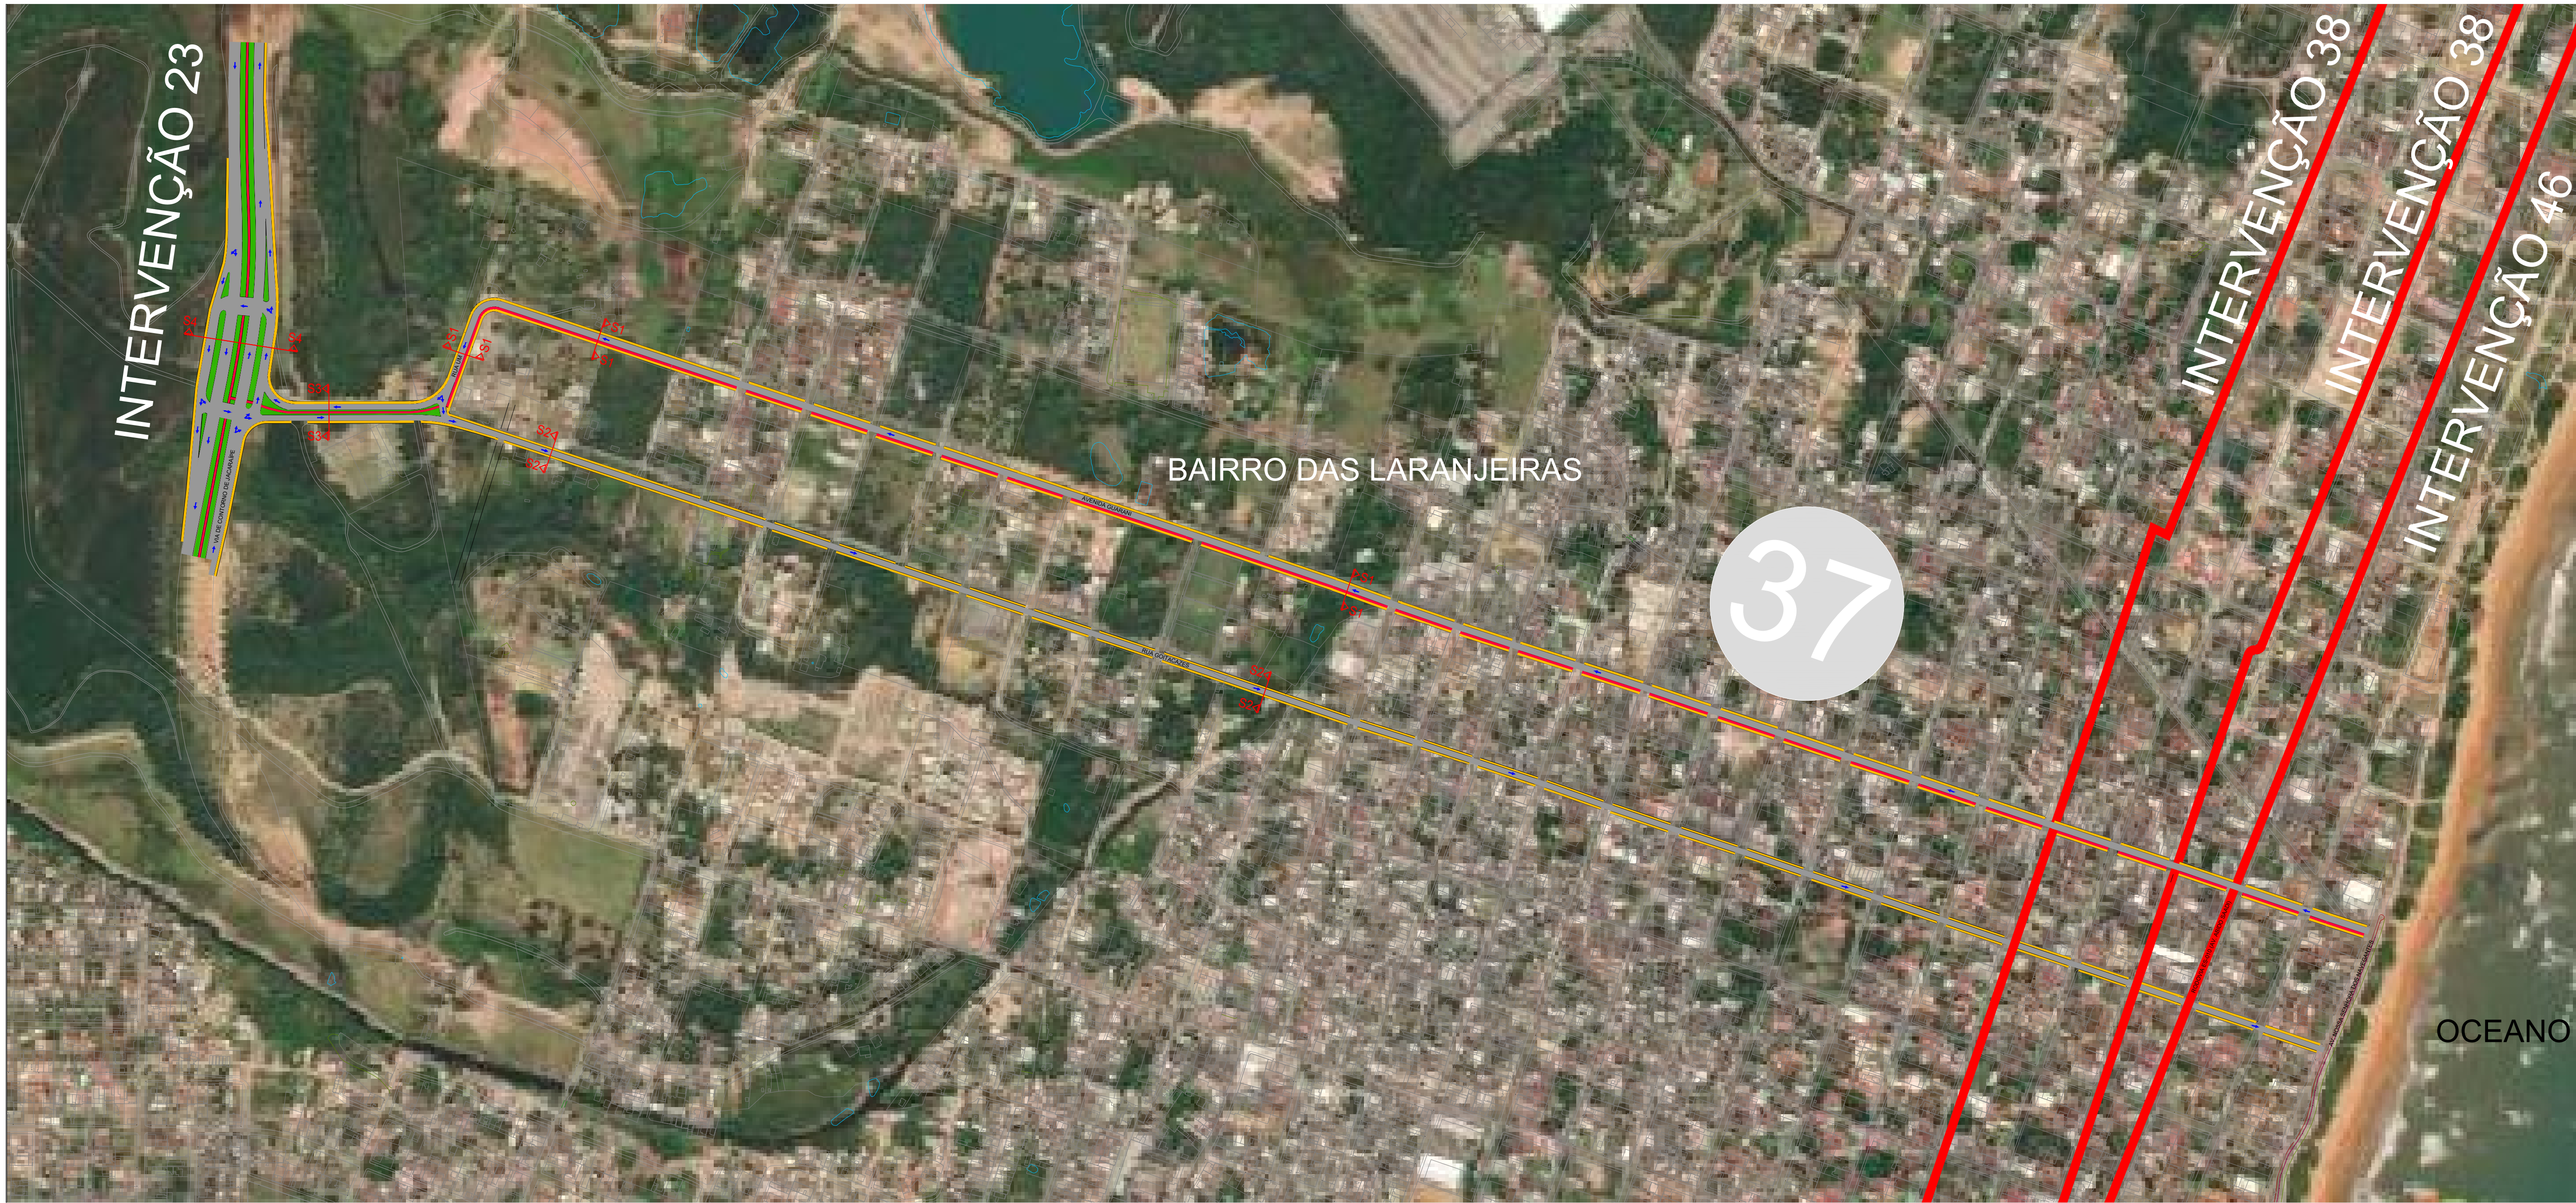


SEÇÃO TRANSVERSAL S1
1/200

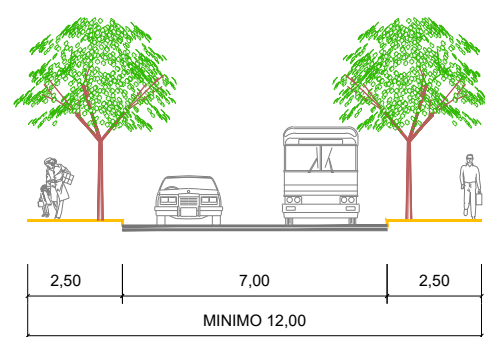

SEÇÃO TRANSVERSAL S2
1/200

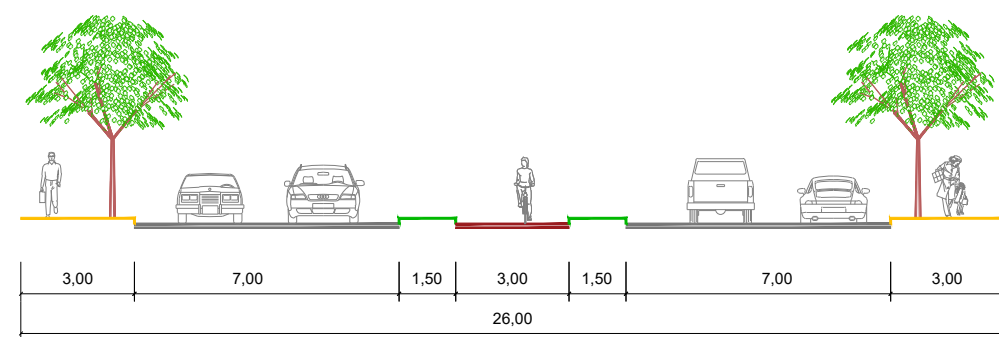

SEÇÃO TRANSVERSAL S3
1/200

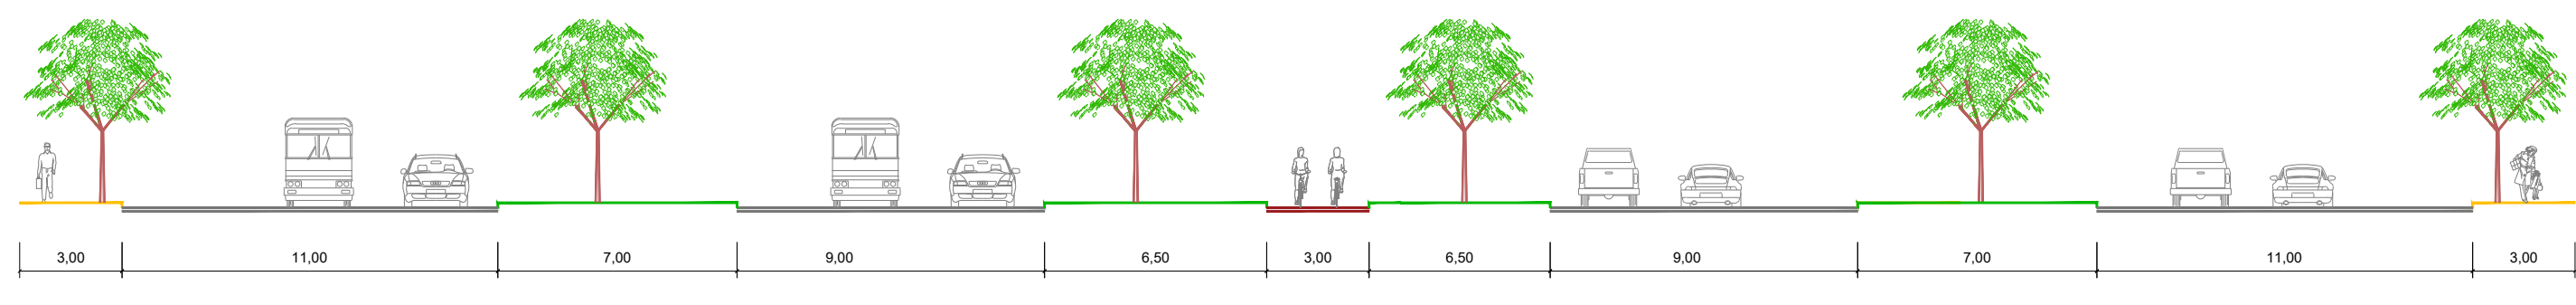


SEÇÃO TRANSVERSAL S4
1/200


PREFEITURA MUNICIPAL DA SERRA SECRETARIA DE DESENVOLVIMENTO URBANO DEPARTAMENTO DE TRÂNSITO					
INTERVENÇÃO Nº:	TÍTULO:	LOCAL:			
37	IMPLANTAÇÃO DE BINÁRIO DE TRÁFEGO ENVOLVENDO AS RUAS GUARAPARI E GOITACAZES, ENTRE A RODOVIA ES-010 E A VIA DE CONTORNO DE JACARAÍPE	BAIRRO DAS LARANJEIRAS			
PREFEITO:	SECRETÁRIO:	DIRETOR:	ESC.:	PROCESSO.:	
ANTÔNIO SÉRGIO A. VIDIGAL	CLAUDIO DENICOLI	RENATO COSTA	1/4.000	-	
AUTOR:	DESENHISTA:	DATA:	PRANCHA:	01/01	
BASE CARTOGRÁFICA - RESTITUIÇÃO 2014 HIPARC/PMS	EQUIPE SEDUR	EQUIPE SEDUR	13/04/2023		




 1956 SERRA 1933 PREFEITURA MUNICIPAL DA SERRA SECRETARIA DE DESENVOLVIMENTO URBANO DEPARTAMENTO DE TRÂNSITO					
INTERVENÇÃO N°:	TÍTULO: IMPLANTAÇÃO DE BINÁRIO DE TRÁFEGO ENVOLVENDO O CORREDOR FORMADO PELAS RUAS SANTA MARIANA, SANTA MARIA, MINAS GERAIS PARANÁ E SALVADOR E O CORREOR FORMADO PELAS RUAS JOÃO GERMANO DE MELLO, ESPÍRITO SANTO E BELO HORIZONTE, ENTRE A RODOVIA ES-010 (CAPUBA) E A RUA SÃO PAULO EM ESTÂNCIA MONAZÍTICA/PARQUE JACARAÍPE, REQUO DE 8,00 (OITO METROS) A PARTIR DO EIXO DAS VIAS CITADAS				LOCAL: REGIÃO DA GRANDE JACARAÍPE
38	PREFEITO: ANTONIO SERGIO A. VIDIGAL	SECRETÁRIO: CLAUDIO DENICOLI	DIRETOR: RENATO COSTA	ESC.: 1/15.000	PROCESSO.: —
BASE: BASE CARTOGRÁFICA — RESTITUIÇÃO 2014 HIPARC/PMS	AUTOR: EQUIPE SEDUR	DESENHISTA: EQUIPE SEDUR	DATA: 13/04/2023	PRANCHA: 01/01	

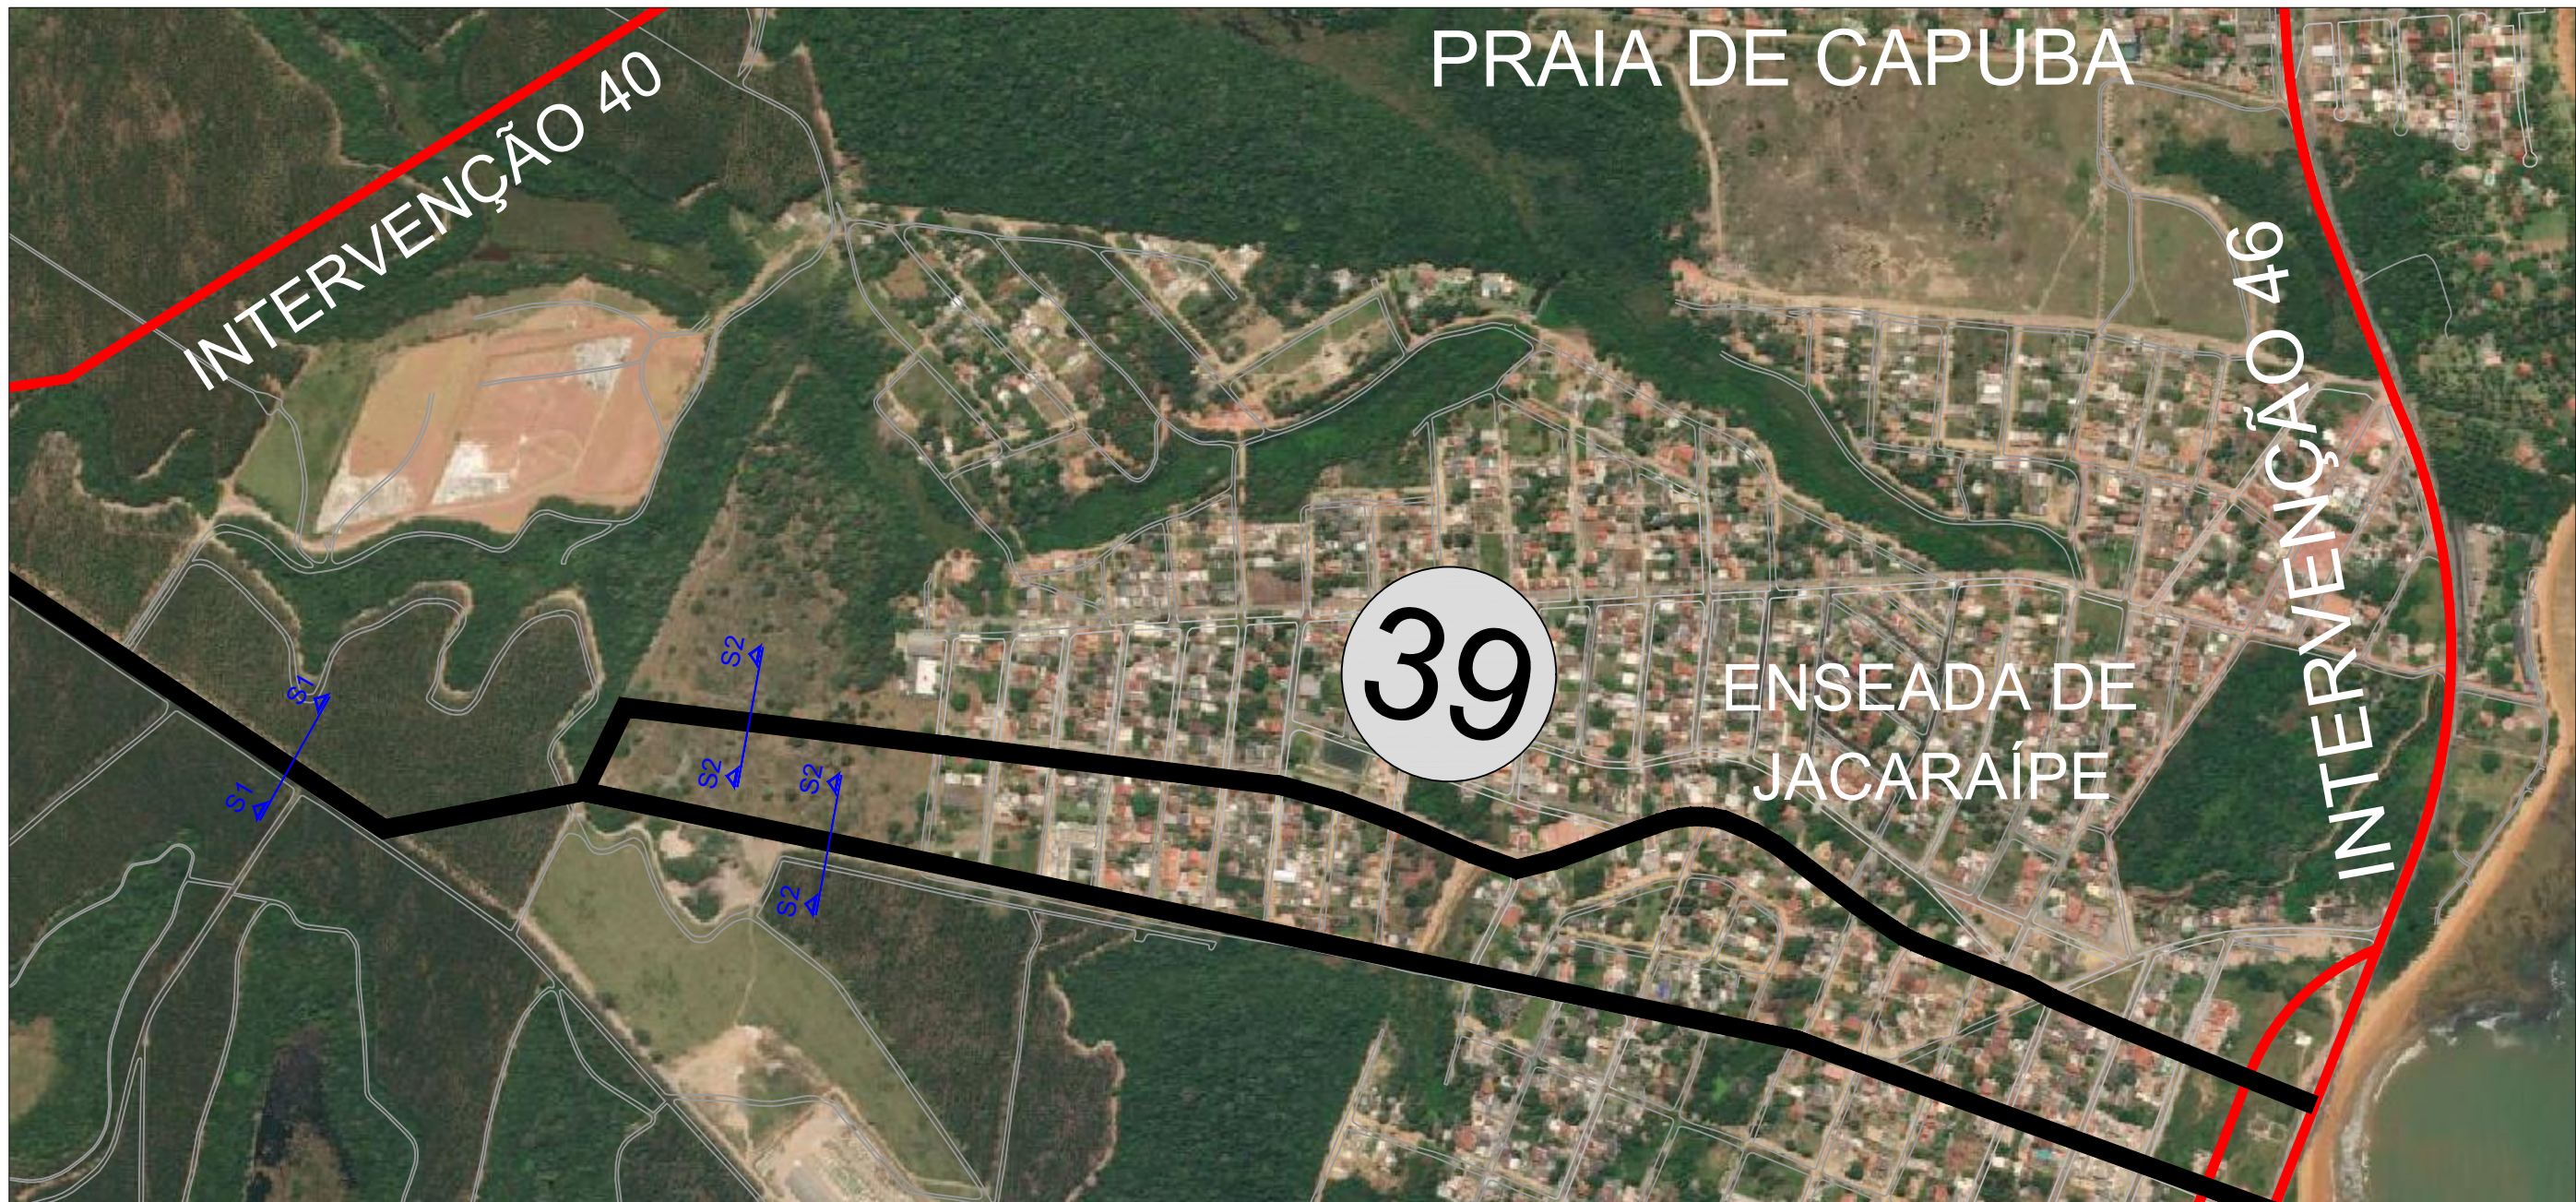

SEÇÃO TRANSVERSAL 1 (S1)

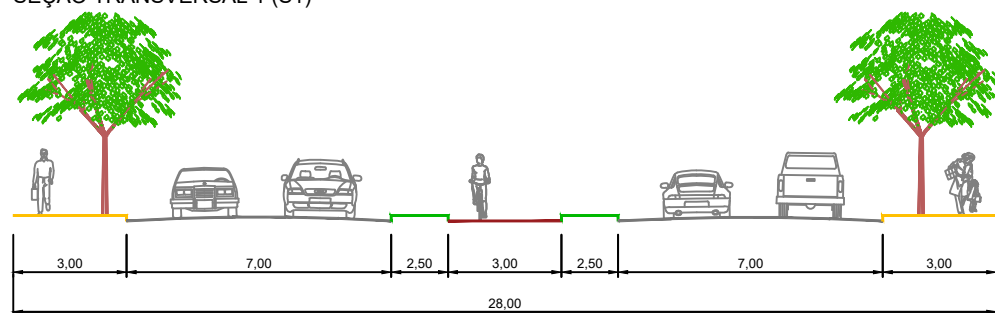


SEÇÃO TRANSVERSAL 2 (S2)

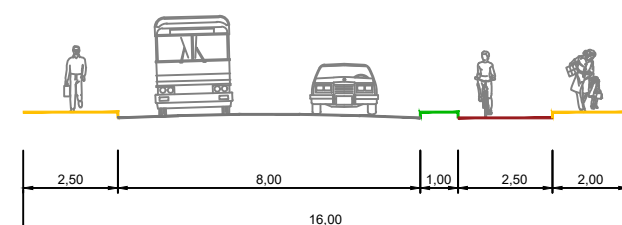

556 SERRA 1835 PREFEITURA MUNICIPAL DA SERRA SECRETARIA DE DESENVOLVIMENTO URBANO DEPARTAMENTO DE TRÂNSITO				
INTERVENÇÃO N°:	TÍTULO:			LOCAL:
39	IMPLANTAÇÃO DE VIA DE LIGAÇÃO ENTRE A RODOVIA ES-010 E A VIA DE CONTOURNO DE JACARAÍPE NA ALTURA DO BAIRRO ENSEADA DE JACARAÍPE			ENSEADA DE JACARAÍPE
PREFEITO:	SECRETÁRIO:	DIRETOR:	ESC.:	PROCESSO.:
ANTONIO SERGIO A. VIDIGAL	CLAUDIO DENICOLI	RENATO COSTA	1/7.500	-
BASE:	AUTOR:	DESENHISTA:	DATA:	PRANCHA:
BASE CARTOGRÁFICA - RESTITUIÇÃO 2014 HIPARC/PMS	EQUIPE SEDUR	EQUIPE SEDUR	12/04/2023	01/01



SEÇÃO 01

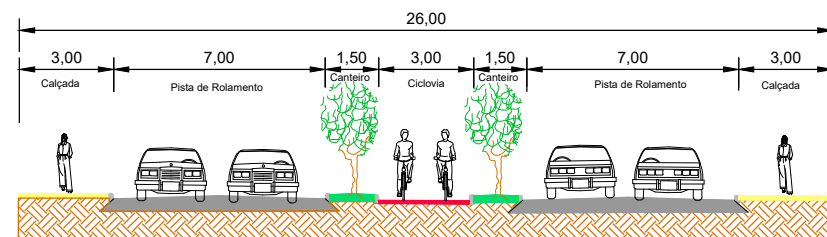


PREFEITURA MUNICIPAL DA SERRA
SECRETARIA DE DESENVOLVIMENTO URBANO
DEPARTAMENTO DE TRÂNSITO


INTERVENÇÃO N°: 41	TÍTULO: LIGAÇÃO DOS LOTEAMENTOS PRAIAMAR E SERRAMAR, EM NOVA ALMEIDA, À RODOVIA ES-264, A AVENIDA DR. MILTON DAVI COM 10,00M (DEZ METROS) A PARTIR DO EIXO ATÉ O CRUZAMENTO COM A INTERVENÇÃO 23. APÓS, ATÉ A INTERVENÇÃO 34, 26,00M (VINTE E SEIS METROS) DE SEÇÃO.			LOCAL: NOVA ALMEIDA	
	PREFEITO: ANTONIO SERGIO A. VIDIGAL	SECRETÁRIO: CLAUDIO DENICOLI	DIRETOR: RENATO COSTA	ESC.: 1/6.000	PROCESSO.: -
BASE: BASE CARTOGRÁFICA - RESTITUIÇÃO 2014 HIPARC/PMS		AUTOR: EQUIPE SEDUR	DESENHISTA: EQUIPE SEDUR	DATA: 13/04/2023	PRANCHA: 01/01




PREFEITURA MUNICIPAL DA SERRA SECRETARIA DE DESENVOLVIMENTO URBANO DEPARTAMENTO DE TRÂNSITO					
INTERVENÇÃO Nº:	TÍTULO:	LOCAL:			
42	LIGAÇÃO DE SERRA DOURADA II AO CORREDOR SERRA (SEDE) JACARAÍPE	SERRA DOURADA II			
PREFEITO:	SECRETÁRIO:	DIRETOR:	ESG.:	PROCESSO.:	
ANTONIO SERGIO A. VIDIGAL	CLAUDIO DENICOLI	RENATO COSTA	1/3.000	-	
BASE:	AUTOR:	DESENHISTA:	DATA:	PRONCH:	
BASE CARTOGRAFICA - RESTITUIÇÃO 2014 HIPARC/PMS	EQUIPE SEDUR	EQUIPE SEDUR	28/04/2023		01/01

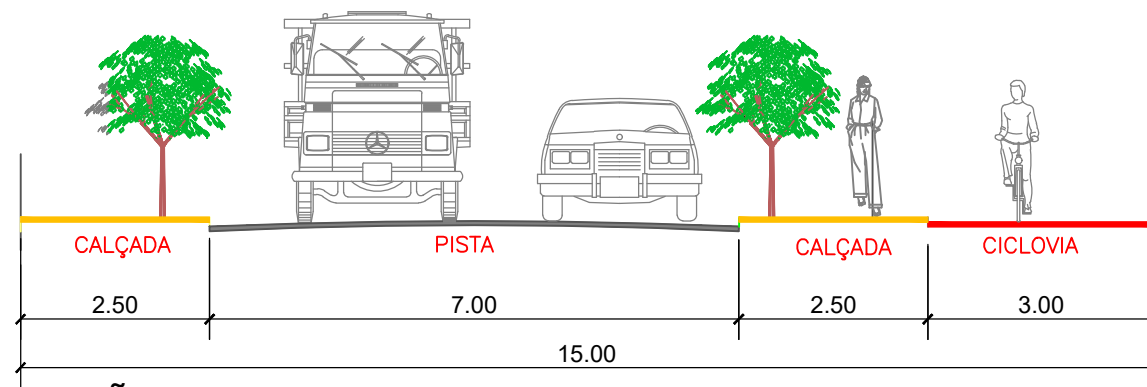


SEÇÃO S1
S/ESC

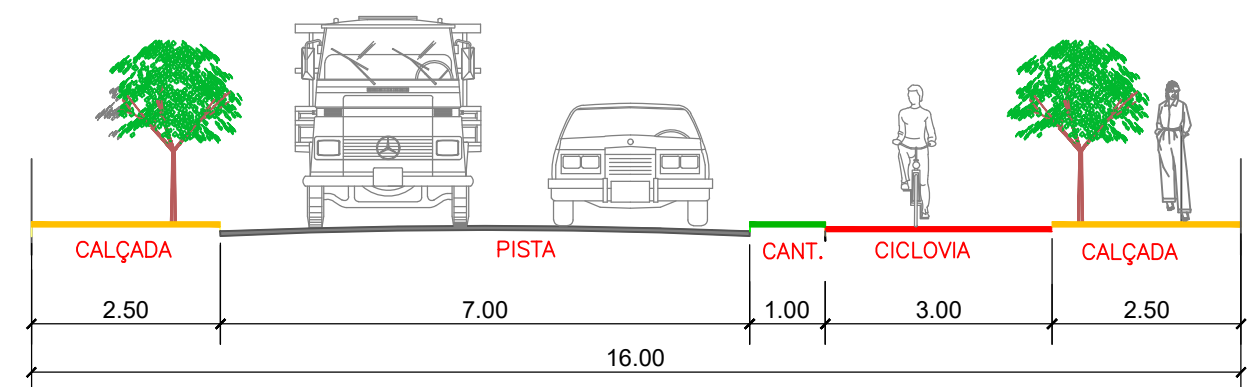


SEÇÃO S5
S/ESC

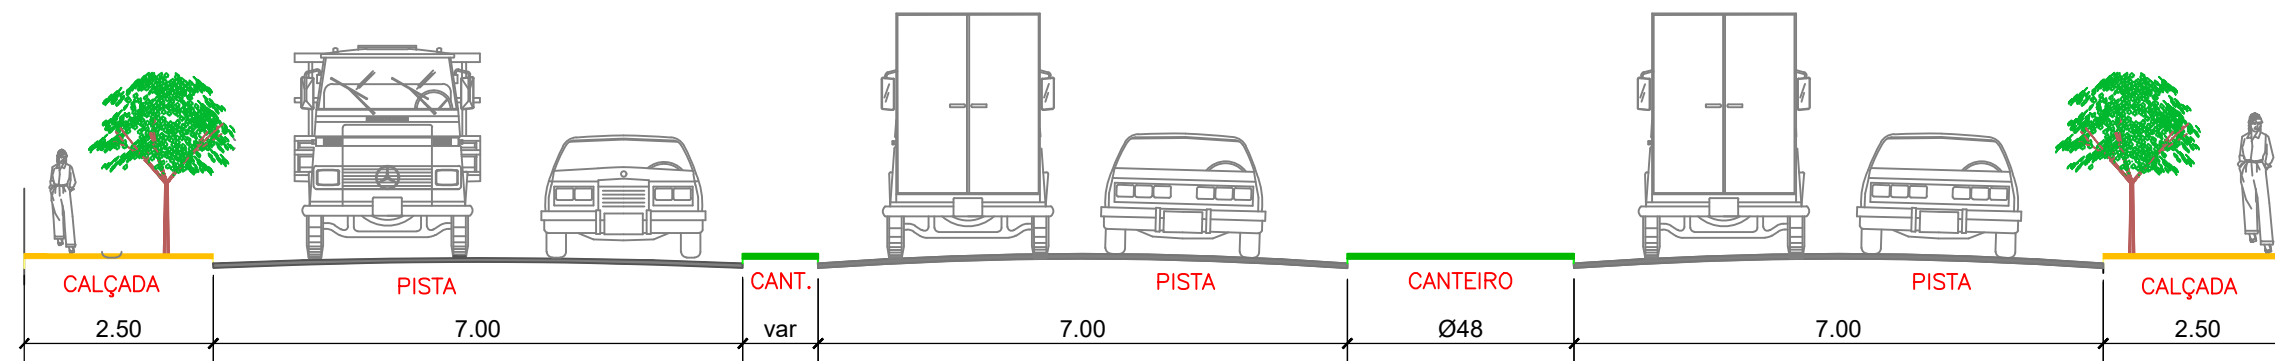

SEÇÃO S2
S/ESC

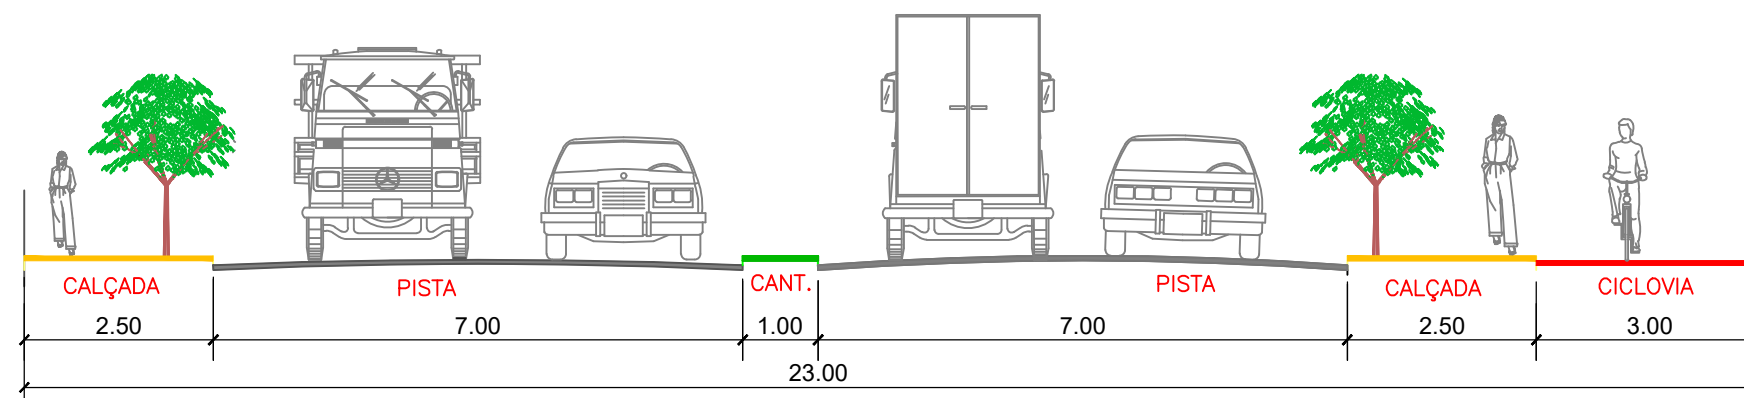


SEÇÃO S3
S/ESC

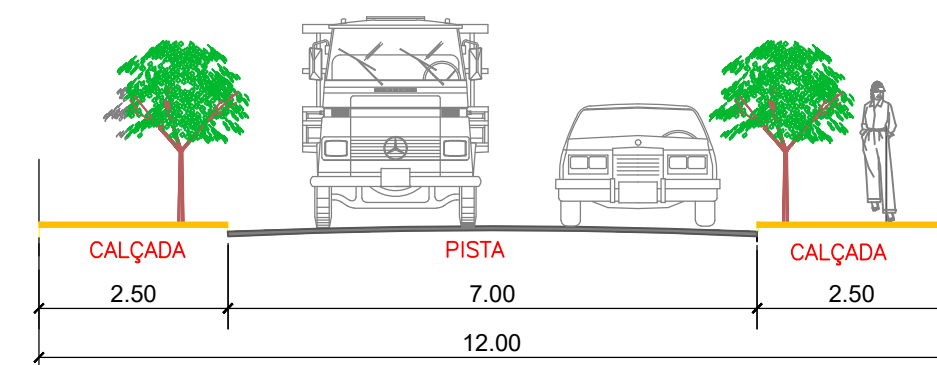


SEÇÃO S4
S/ESC


- CALÇADA
- CANTEIRO
- CICLOVIA
- VIA

 PREFEITURA MUNICIPAL DA SERRA SECRETARIA DE DESENVOLVIMENTO URBANO DEPARTAMENTO DE TRÂNSITO					
INTERVENÇÃO N°: 43	TÍTULO: MELHORIAS VIÁRIAS EM CAMPINHO DA SERRA II E VISTA DA SERRA II			LOCAL: CAMPINHO DA SERRA II E VISTA DA SERRA II	
	PREFEITO: ANTONIO SERGIO A. VIDIGAL	SECRETÁRIO: CLAUDIO DENICOLI	DIRETOR: RENATO COSTA	ESC.: SEM ESC,	PROCESSO.: —
	BASE: BASE CARTOGRÁFICA — CESAN — 1988	AUTOR: EQUIPE SEDUR	DESENHISTA: EQUIPE SEDUR	DATA: 28/03/2019	PRANCHA: 02/02

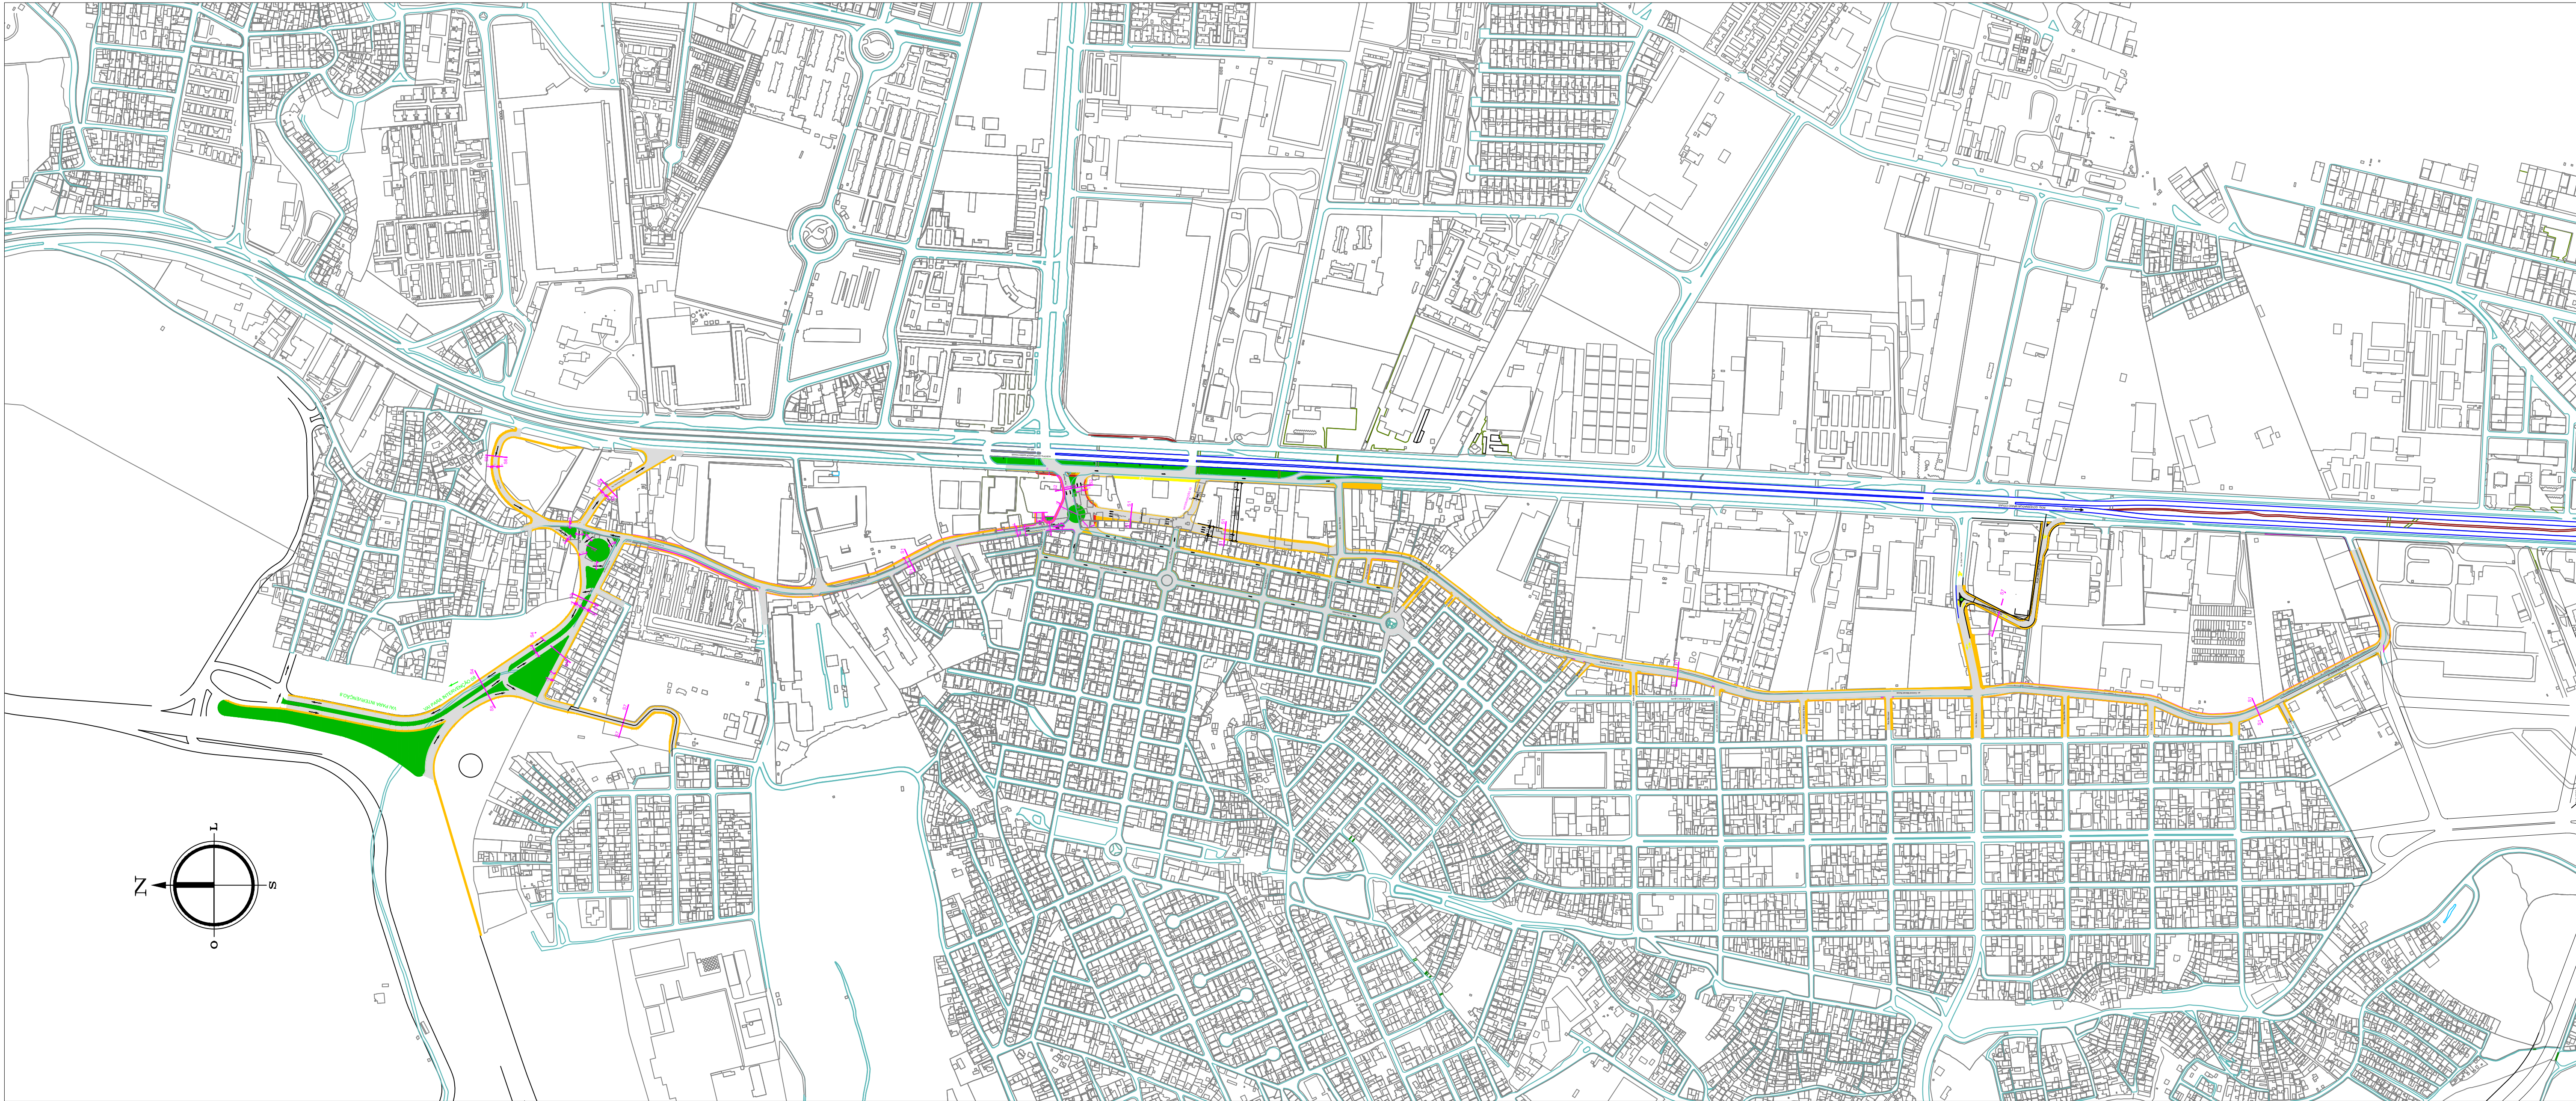


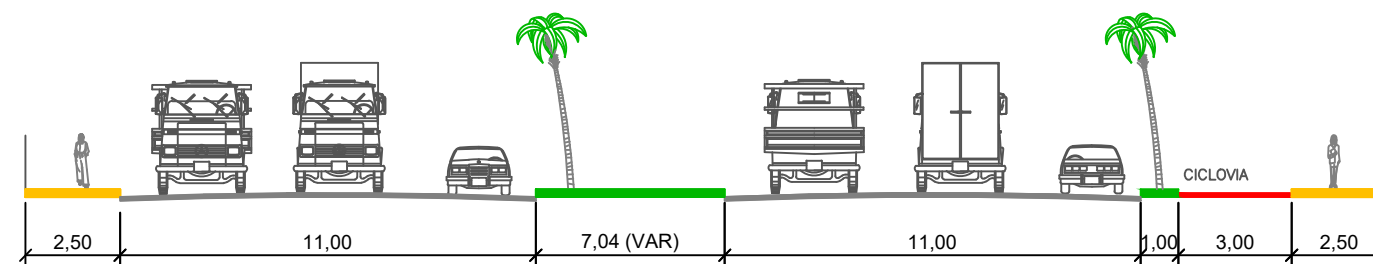


SEÇÃO S2
S/ESC.

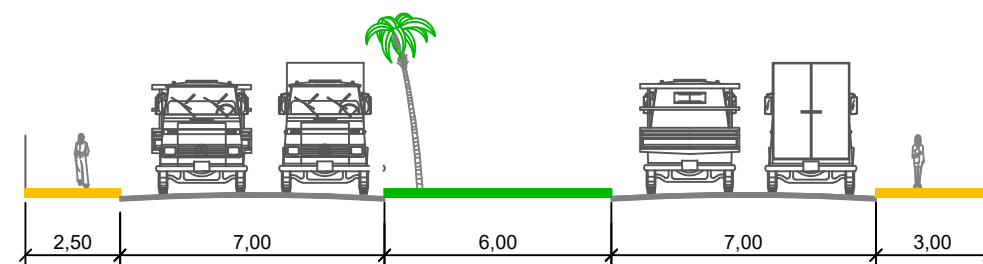


SEÇÃO S3
S/ESC.

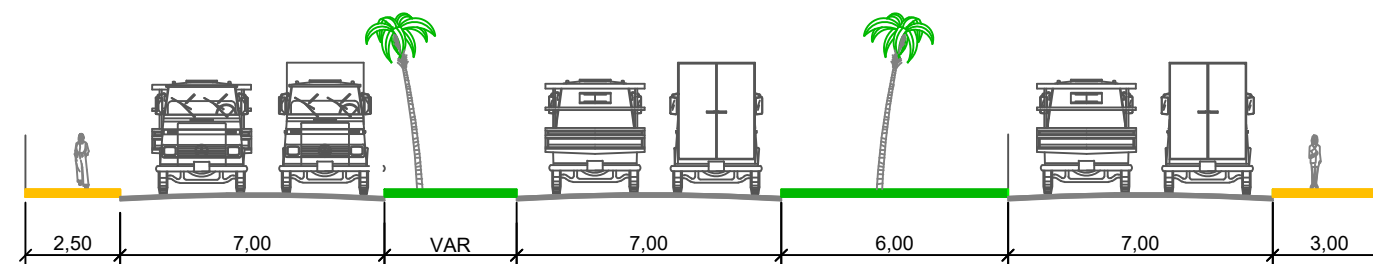


SEÇÃO S4
S/ESC.

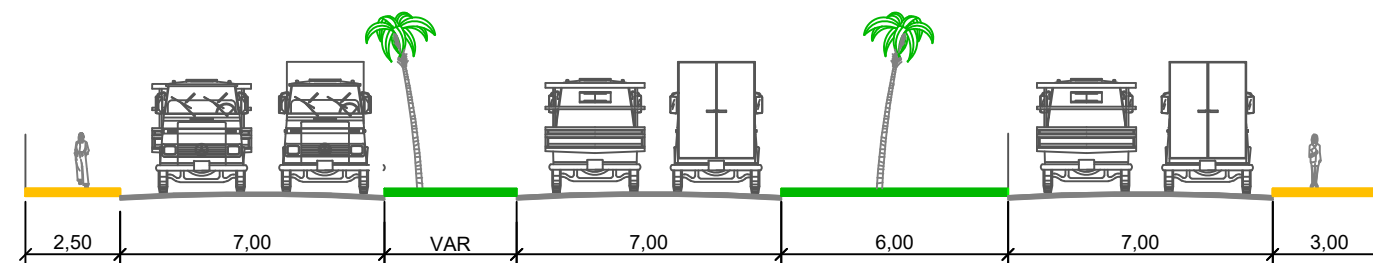


SEÇÃO S4
S/ESC.

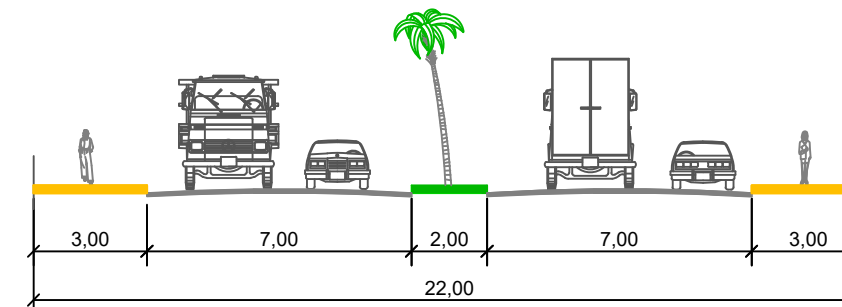

SEÇÃO S1
S/ESC.

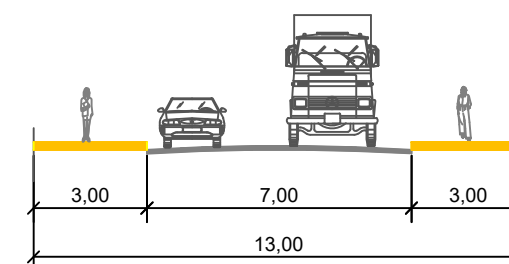

SEÇÃO S6
S/ESC.

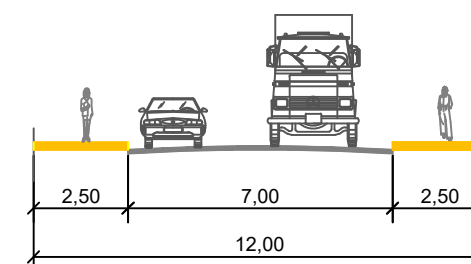


SEÇÃO S7
S/ESC.





PREFEITURA MUNICIPAL DA SERRA
SECRETARIA DE DESENVOLVIMENTO URBANO
DEPARTAMENTO DE TRÂNSITO

INTERVENÇÃO Nº: 44	TÍTULO: INTERVENÇÃO VIÁRIA NA AVENIDA CORONEL MANOEL NUNES, TRECHO JARDIM TROPICAL À LARANJEIRAS VELHA			LOCAL: JARDIM TROPICAL E LARANJEIRAS VELHA	
	PREFEITO: ANTONIO SERGIO A. VIDIGAL	SECRETÁRIO: CLAUDIO DENICOLI	DIRETOR: RENATO COSTA	ESC.: SEM ESCALA	PROCESSO.: —
BASE: BASE CARTOGRÁFICA — CESAN — 1988	AUTOR: EQUIPE SEDUR	DESENHISTA: EQUIPE SEDUR	DATA: 13/04/2023	PRANCHA: 02/03	

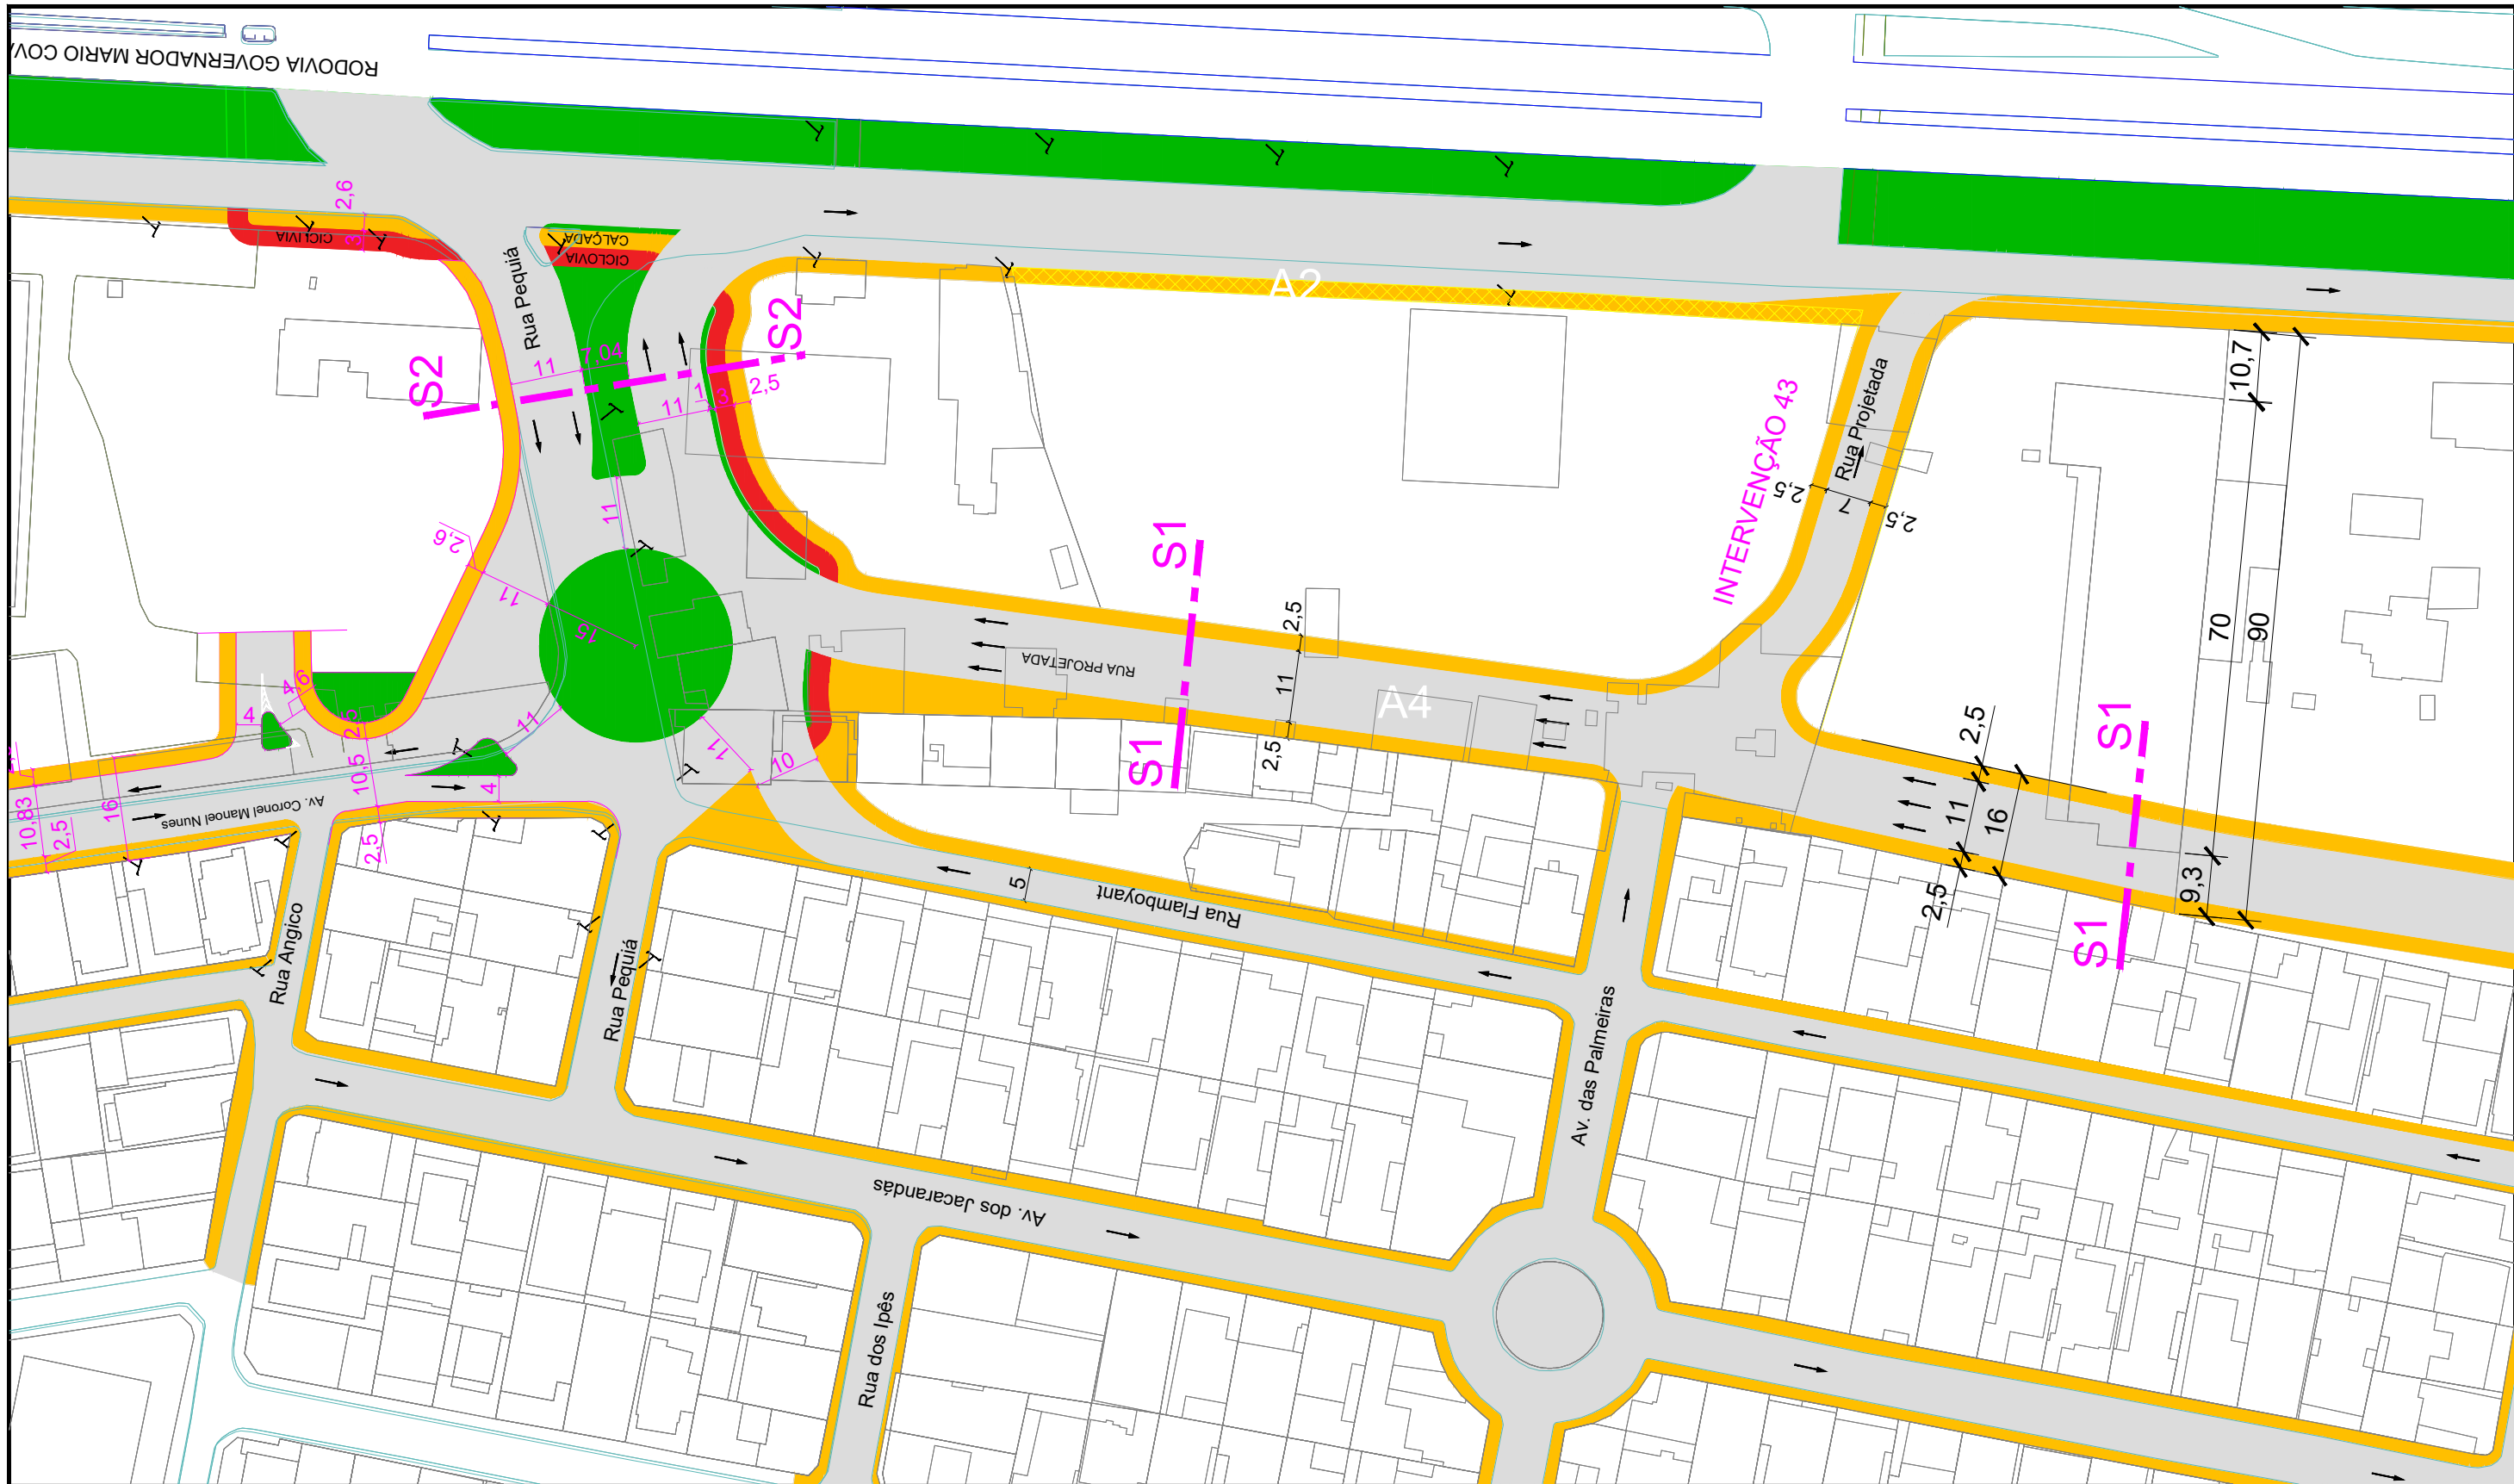

1988 SERRA 1988 PREFEITURA MUNICIPAL DA SERRA SECRETARIA DE DESENVOLVIMENTO URBANO DEPARTAMENTO DE TRÂNSITO				
INTERVENÇÃO N°:	TÍTULO:			LOCAL:
44	INTERVENÇÃO VIÁRIA NA AVENIDA CORONEL MANOEL NUNES, TRECHO JARDIM TROPICAL À LARANJEIRAS VELHA			JARDIM TROPICAL E LARANJEIRAS VELHA
PREFEITO:	SECRETÁRIO:	DIRETOR:	ESC.:	PROCESSO.:
ANTONIO SERGIO A. VIDIGAL	CLAUDIO DENICOLI	RENATO COSTA	1/2.000	-
BASE:	AUTOR:	DESENHISTA:	DATA:	PRANCHA:
BASE CARTOGRÁFICA - CESAN - 1988	EQUIPE SEDUR	EQUIPE SEDUR	13/04/2023	03/03

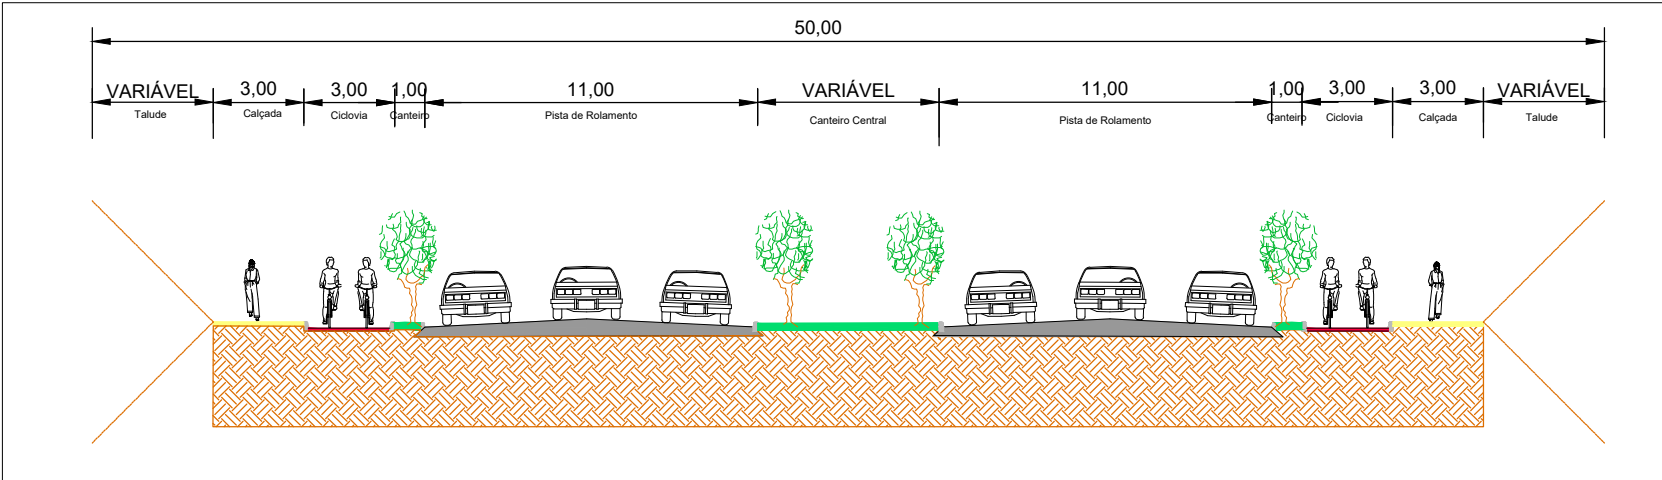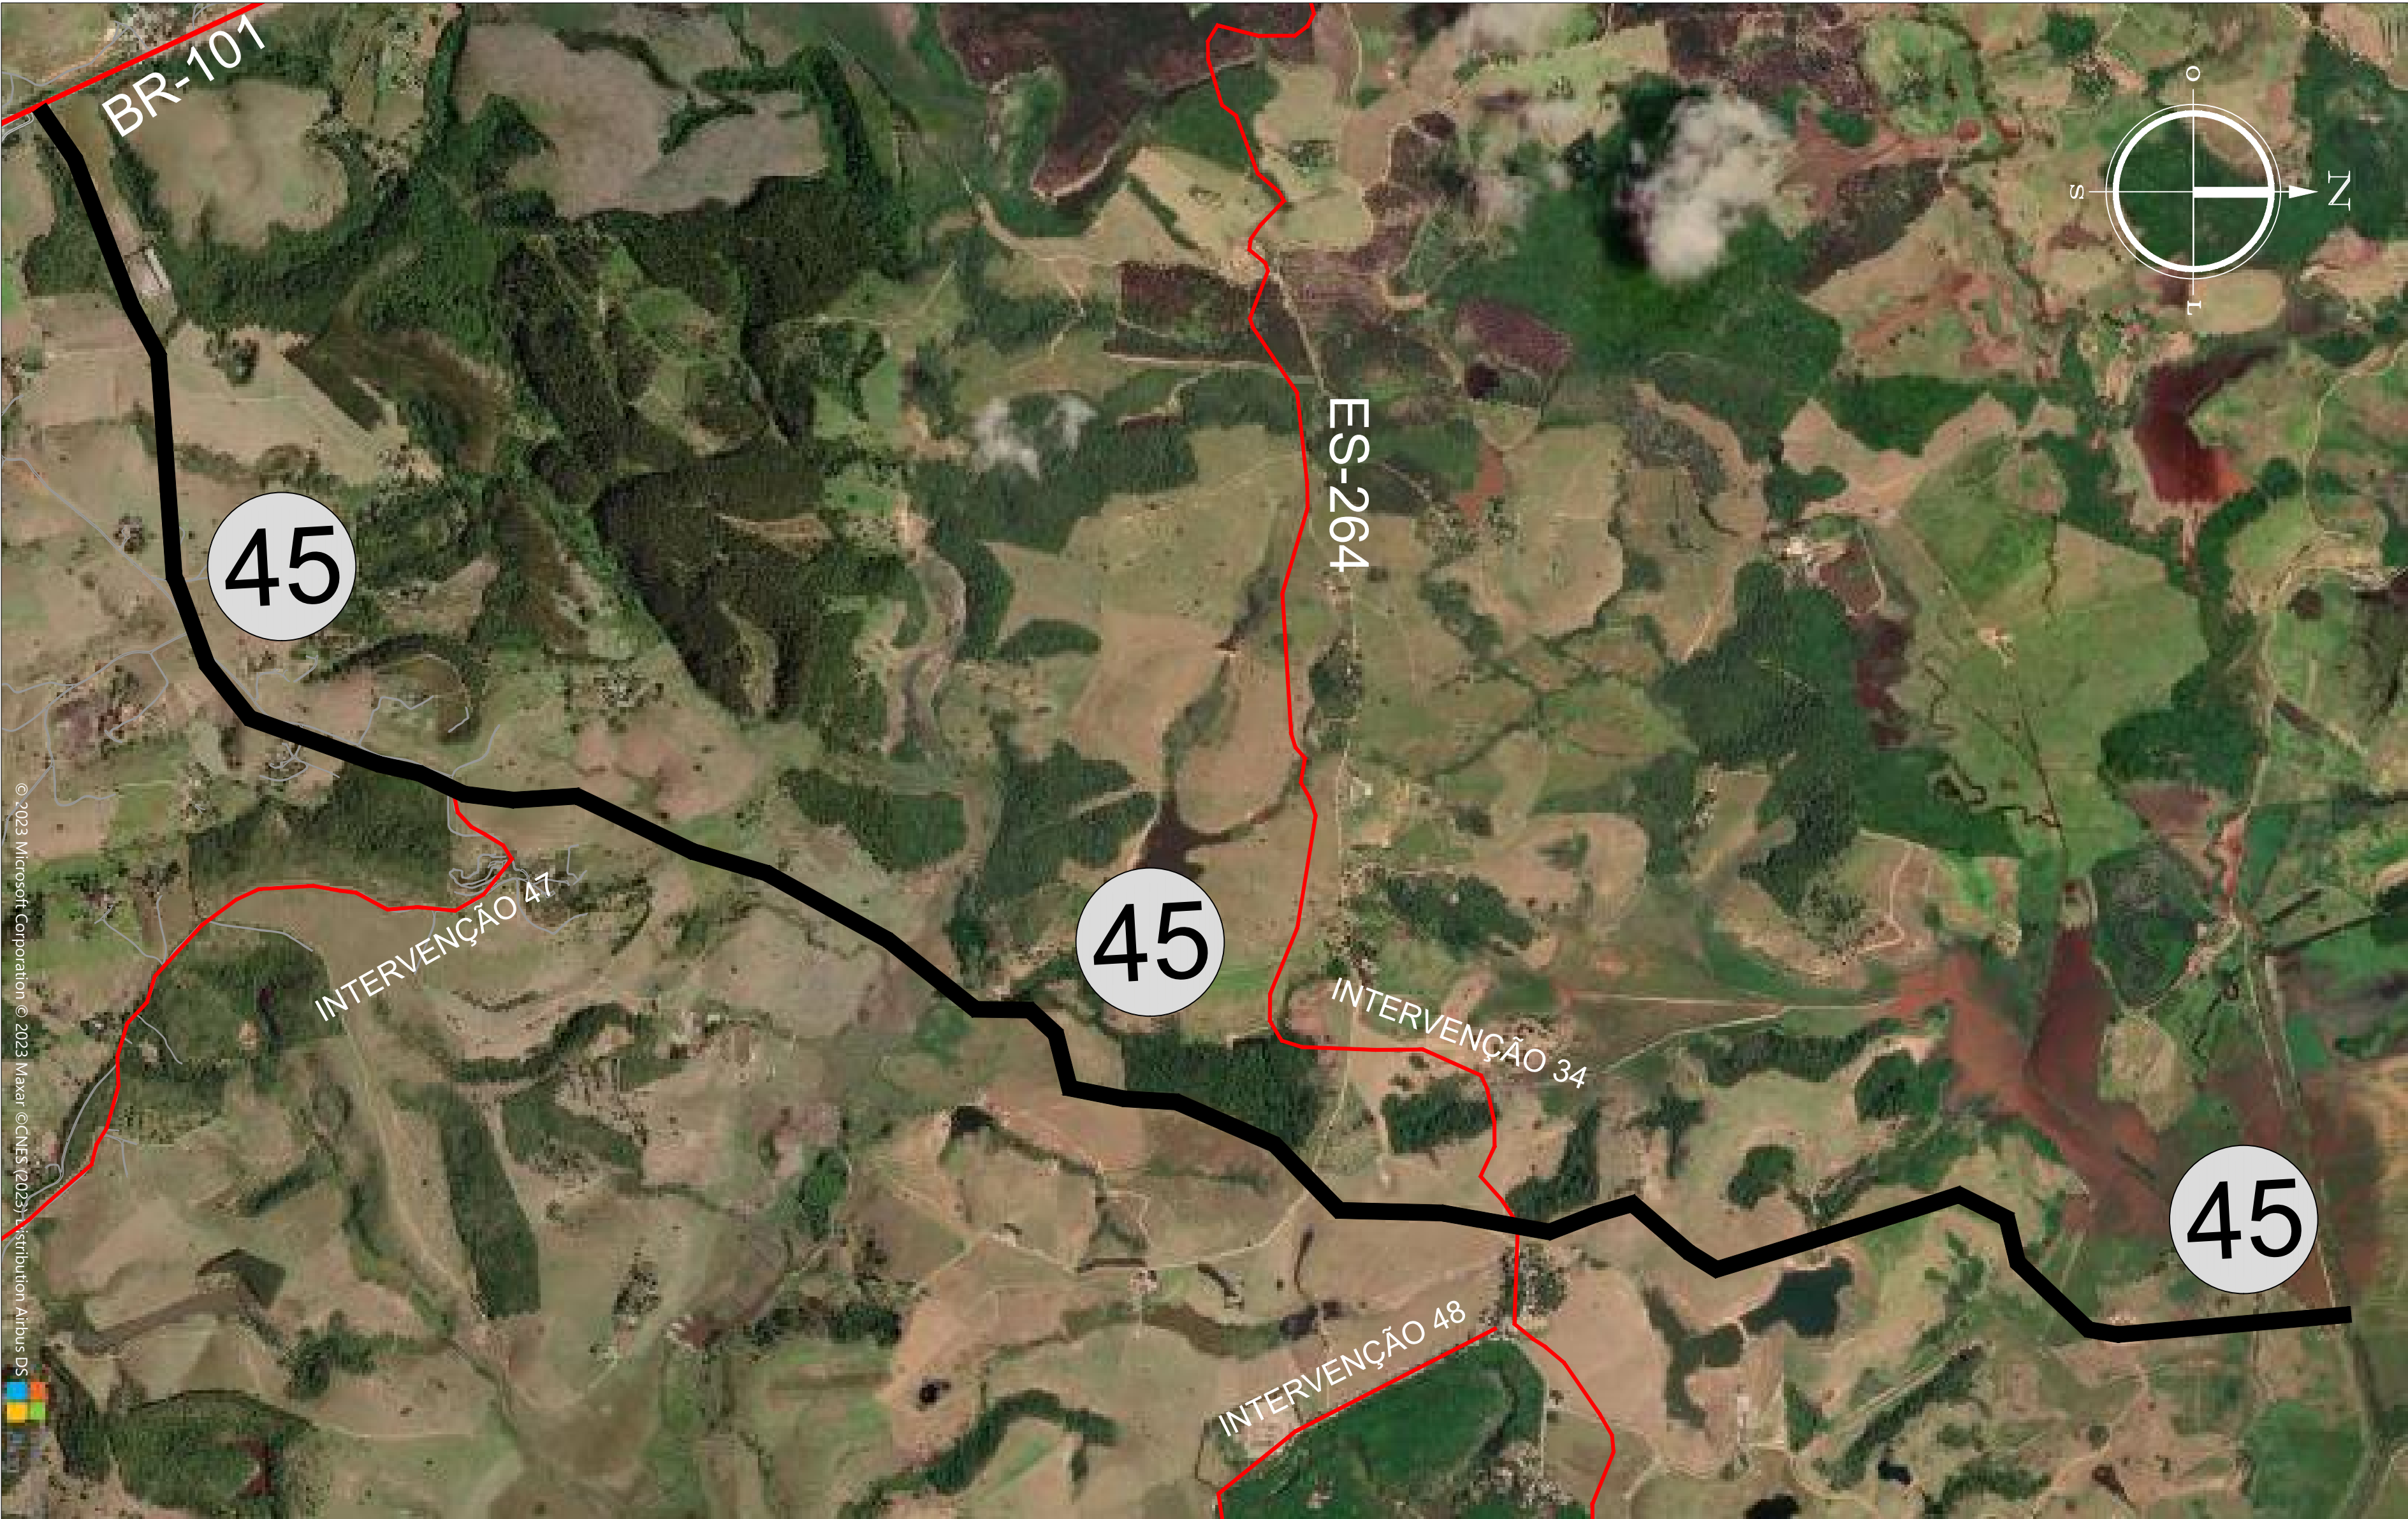


SEÇÃO TRANSVERSAL TIPO
SEM ESCALA

PREFEITURA MUNICIPAL DA SERRA SECRETARIA DE DESENVOLVIMENTO URBANO DEPARTAMENTO DE TRÂNSITO					
INTERVENÇÃO N°: 45	TÍTULO: BR-101, NA ALTURA DE BELVEDERE, À FUNDÃO, PASSANDO PRÓXIMO A PUTIRI. FAIXA DE DOMÍNIO DE 50,00M (CINQUENTA METROS)				LOCAL: ÁREA RURAL
PREFEITO: ANTONIO SERGIO A. VIDIGAL	SECRETÁRIO: CLAUDIO DENICOLI	DIRETOR: RENATO COSTA	ESC.: 1/15.000	PROCESSO.: -	
BASE: BASE CARTOGRÁFICA - RESTITUIÇÃO 2014 HIPARC/PMS	AUTOR: EQUIPE SEDUR	DESENHISTA: EQUIPE SEDUR	DATA: 14/04/2023	PRANCHA: 01/01	




PREFEITURA MUNICIPAL DA SERRA
SECRETARIA DE DESENVOLVIMENTO URBANO
DEPARTAMENTO DE TRÂNSITO

INTERVENÇÃO Nº:	TÍTULO:				LOCAL:
46	ALARGAMENTO DAS CALÇADAS PARA NO MÍNIMO 3,00M (TRÊS METROS) EM AMBOS OS LADOS DA AVENIDA ABIDO SAADI ENTRE OS BAIRROS PRAIA DA BALEIA E CAPUBA				GRANDE JACARAÍPE
PREFEITO:		SECRETÁRIO:	DIRETOR:	ESC.:	PROCESSO.:
ANTONIO SERGIO A. VIDIGAL		CLAUDIO DENICOLI	RENATO COSTA	1/16.000	-
BASE:		AUTOR:	DESENHISTA:	DATA:	PRANCHA:
BASE CARTOGRÁFICA - RESTITUIÇÃO 2014 HIPARC/PMS		EQUIPE SEDUR	EQUIPE SEDUR	24/03/2023	01/01

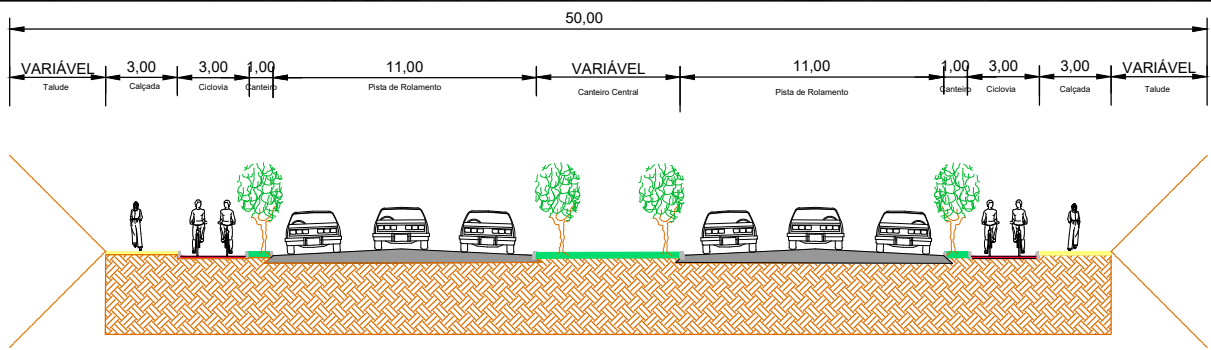

PREFEITURA MUNICIPAL DA SERRA
SECRETARIA DE DESENVOLVIMENTO URBANO
DEPARTAMENTO DE TRÂNSITO

INTERVENÇÃO N°:	TÍTULO:	LOCAL:
47	INTERLIGAÇÃO DAS INTERVENÇÕES 32 E 45 CONTORNANDO O MORRO DO VILANTE (FAIXA DE DOMÍNIO DE 50,00M)	ÁREA RURAL
PREFEITO:	SECRETÁRIO:	DIRETOR:
ANTONIO SERGIO A. VIDIGAL	CLAUDIO DENICOLI	RENATO COSTA
BASE:	AUTOR:	DESENHISTA:
BASE CARTOGRÁFICA - RESTITUIÇÃO 2014 - HIPARC/PMS	EQUIPE SEDUR	EQUIPE SEDUR
	DATA:	PRANCHA:
	14/04/2023	01/01

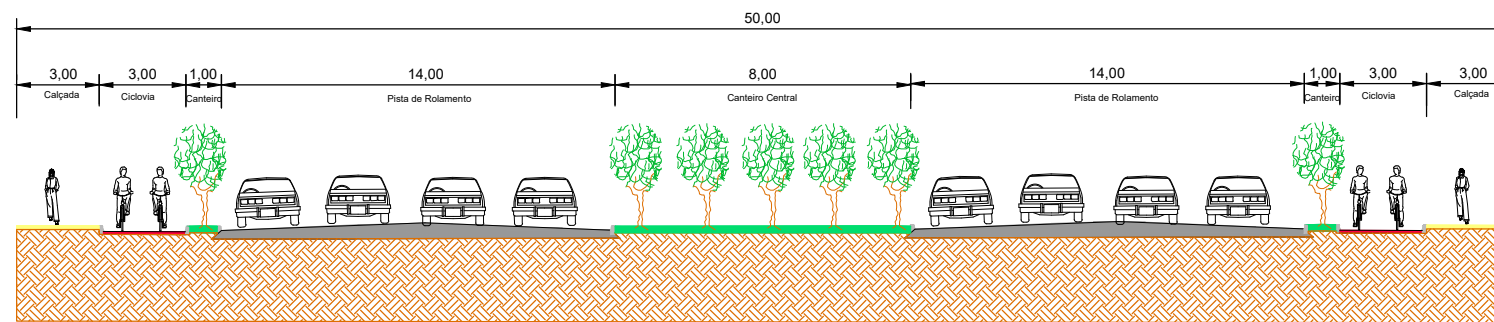

SEÇÃO TRANSVERSAL PADRÃO
S/ESC.





PREFEITURA MUNICIPAL DA SERRA
SECRETARIA DE DESENVOLVIMENTO URBANO
DEPARTAMENTO DE TRÂNSITO

INTERVENÇÃO N°: 48	TÍTULO: LIGAÇÃO PUTIRI À INTERVENÇÃO 32 COM FAIXA DE DOMÍNIO DE 50,00M (CINQUENTA METROS) DE LARGURA.			LOCAL: ÁREA RURAL	
	PREFEITO: ANTONIO SERGIO A. VIDIGAL	SECRETÁRIO: CLAUDIO DENICOLI	DIRETOR: RENATO COSTA	ESC.: 1/12.000	PROCESSO.: —
BASE: BASE CARTOGRÁFICA — RESTITUIÇÃO 2014 HIPARC/PMS	AUTOR: EQUIPE SEDUR	DESENHISTA: EQUIPE SEDUR	DATA: 13/04/2023	PRANCHA: 01/01	




PREFEITURA MUNICIPAL DA SERRA
SECRETARIA DE DESENVOLVIMENTO URBANO
DEPARTAMENTO DE TRÂNSITO


INTERVENÇÃO N°: 49	TÍTULO: ALARGAMENTO DA AV. DIDO FONTES NO TRECHO DO LOTEAMENTO ADALTON MARTINELLI COM FAIXA DE DOMÍNIO DE 46,00M (QUARENTA E SEIS METROS).			LOCAL: CANTINHO DO CÉU	
	PREFEITO: ANTONIO SERGIO A. VIDIGAL	SECRETÁRIO: CLAUDIO DENICOLI	DIRETOR: RENATO COSTA	ESC.: 1/2.000	PROCESSO.: -
BASE: BASE CARTOGRÁFICA - RESTITUIÇÃO 2014 HIPARC/PMS	AUTOR: EQUIPE SEDUR	DESENHISTA: EQUIPE SEDUR	DATA: 24/03/2023	PRANCHA: 01/01	

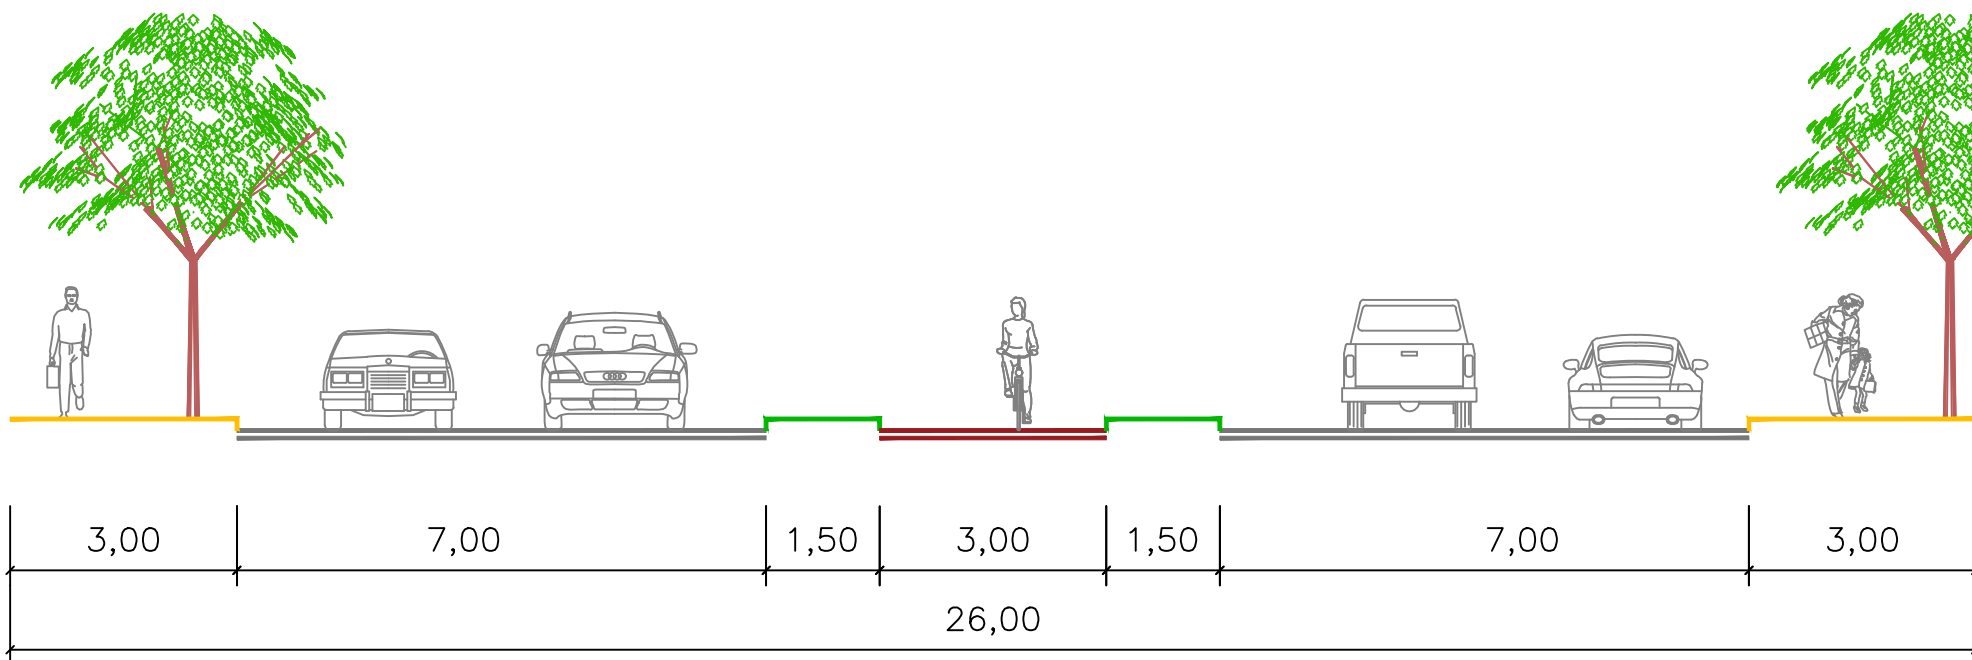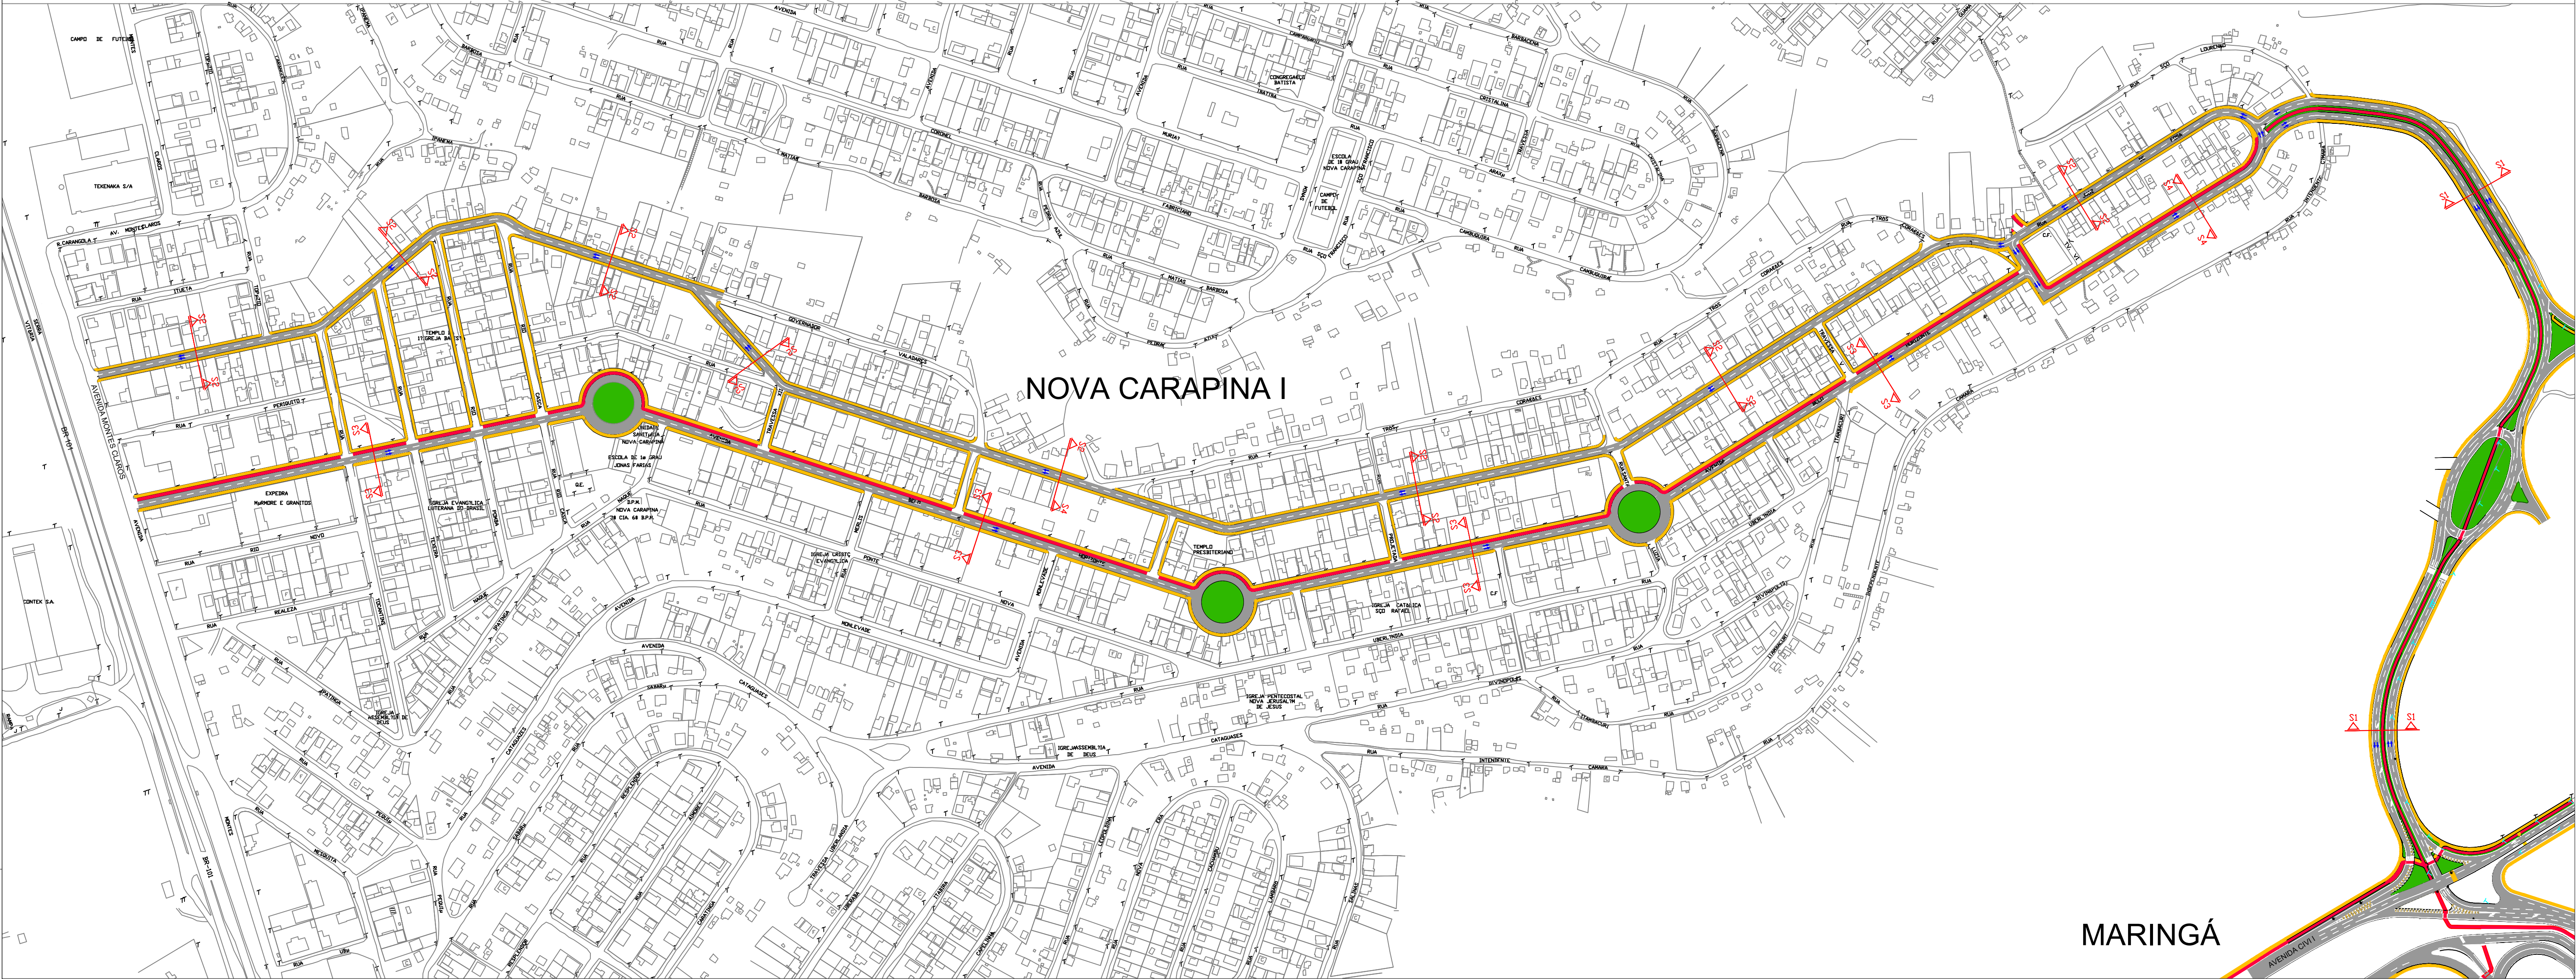


SEÇÃO TRANSVERSAL S1

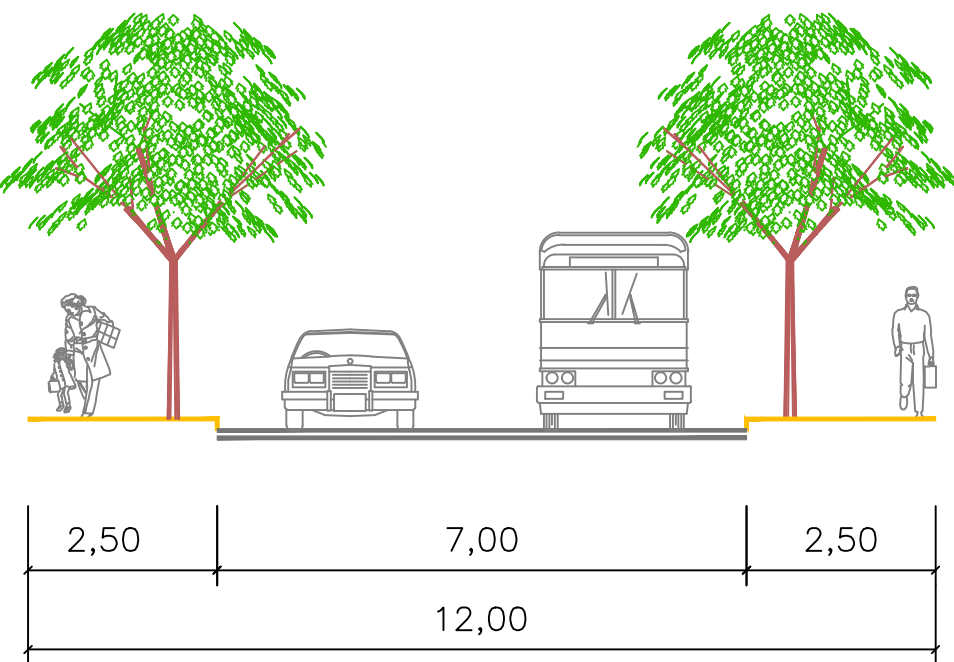

SEÇÃO TRANSVERSAL S2

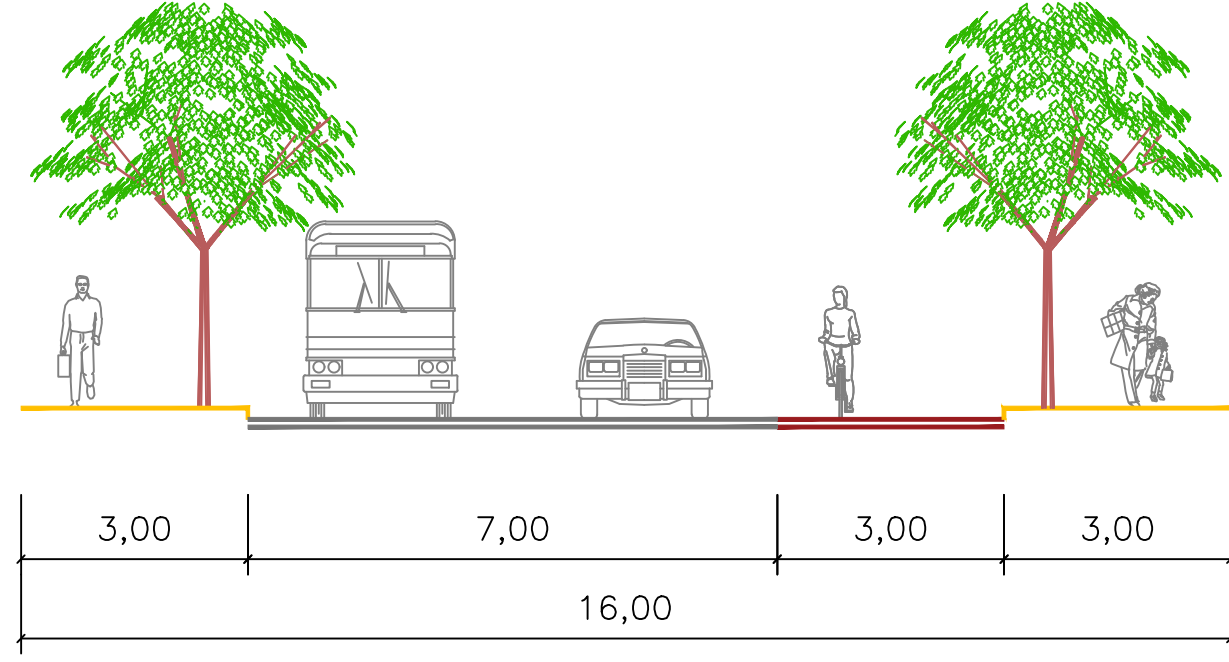


SEÇÃO TRANSVERSAL S3

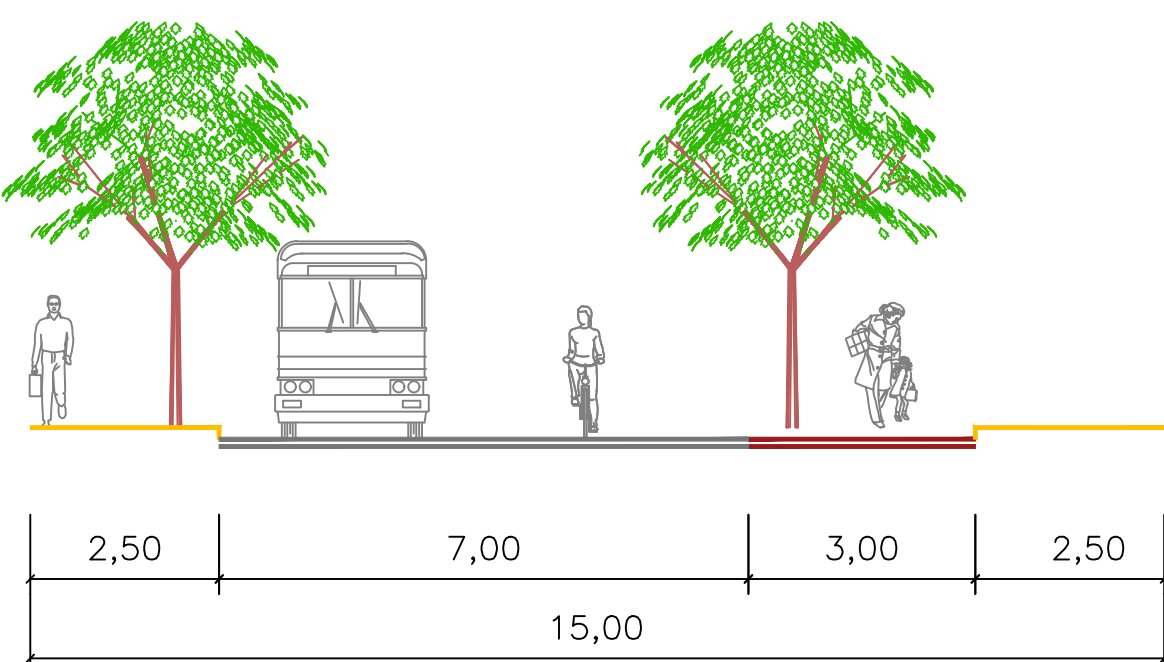


SEÇÃO TRANSVERSAL S4


 PREFEITURA MUNICIPAL DA SERRA SECRETARIA DE DESENVOLVIMENTO URBANO DEPARTAMENTO DE TRÂNSITO					
INTERVENÇÃO Nº:	TÍTULO:	LOCAL:			
50	LIGAÇÃO TRECHO AVENIDA CIVIT I (MARINGÁ) A NOVA CARAPINA	CIVIT I NOVA CARAPINA E BARRIO BRANCO			
PREFEITO: ANTONIO SERGIO A. VIDIGAL	SECRETÁRIO: CLAUDIO DENICOLI	DIRETOR: RENATO COSTA	ESCALA: 1/3.000	PROCESSO: -	
BASE: BASE CARTOGRÁFICA - RESTITUIÇÃO 2014 HIPARC/PMS	AUTOR: EQUIPE SEDUR	DESENHISTA: EQUIPE SEDUR	DATA: 24/03/2023	PRANCHA: 01/01	

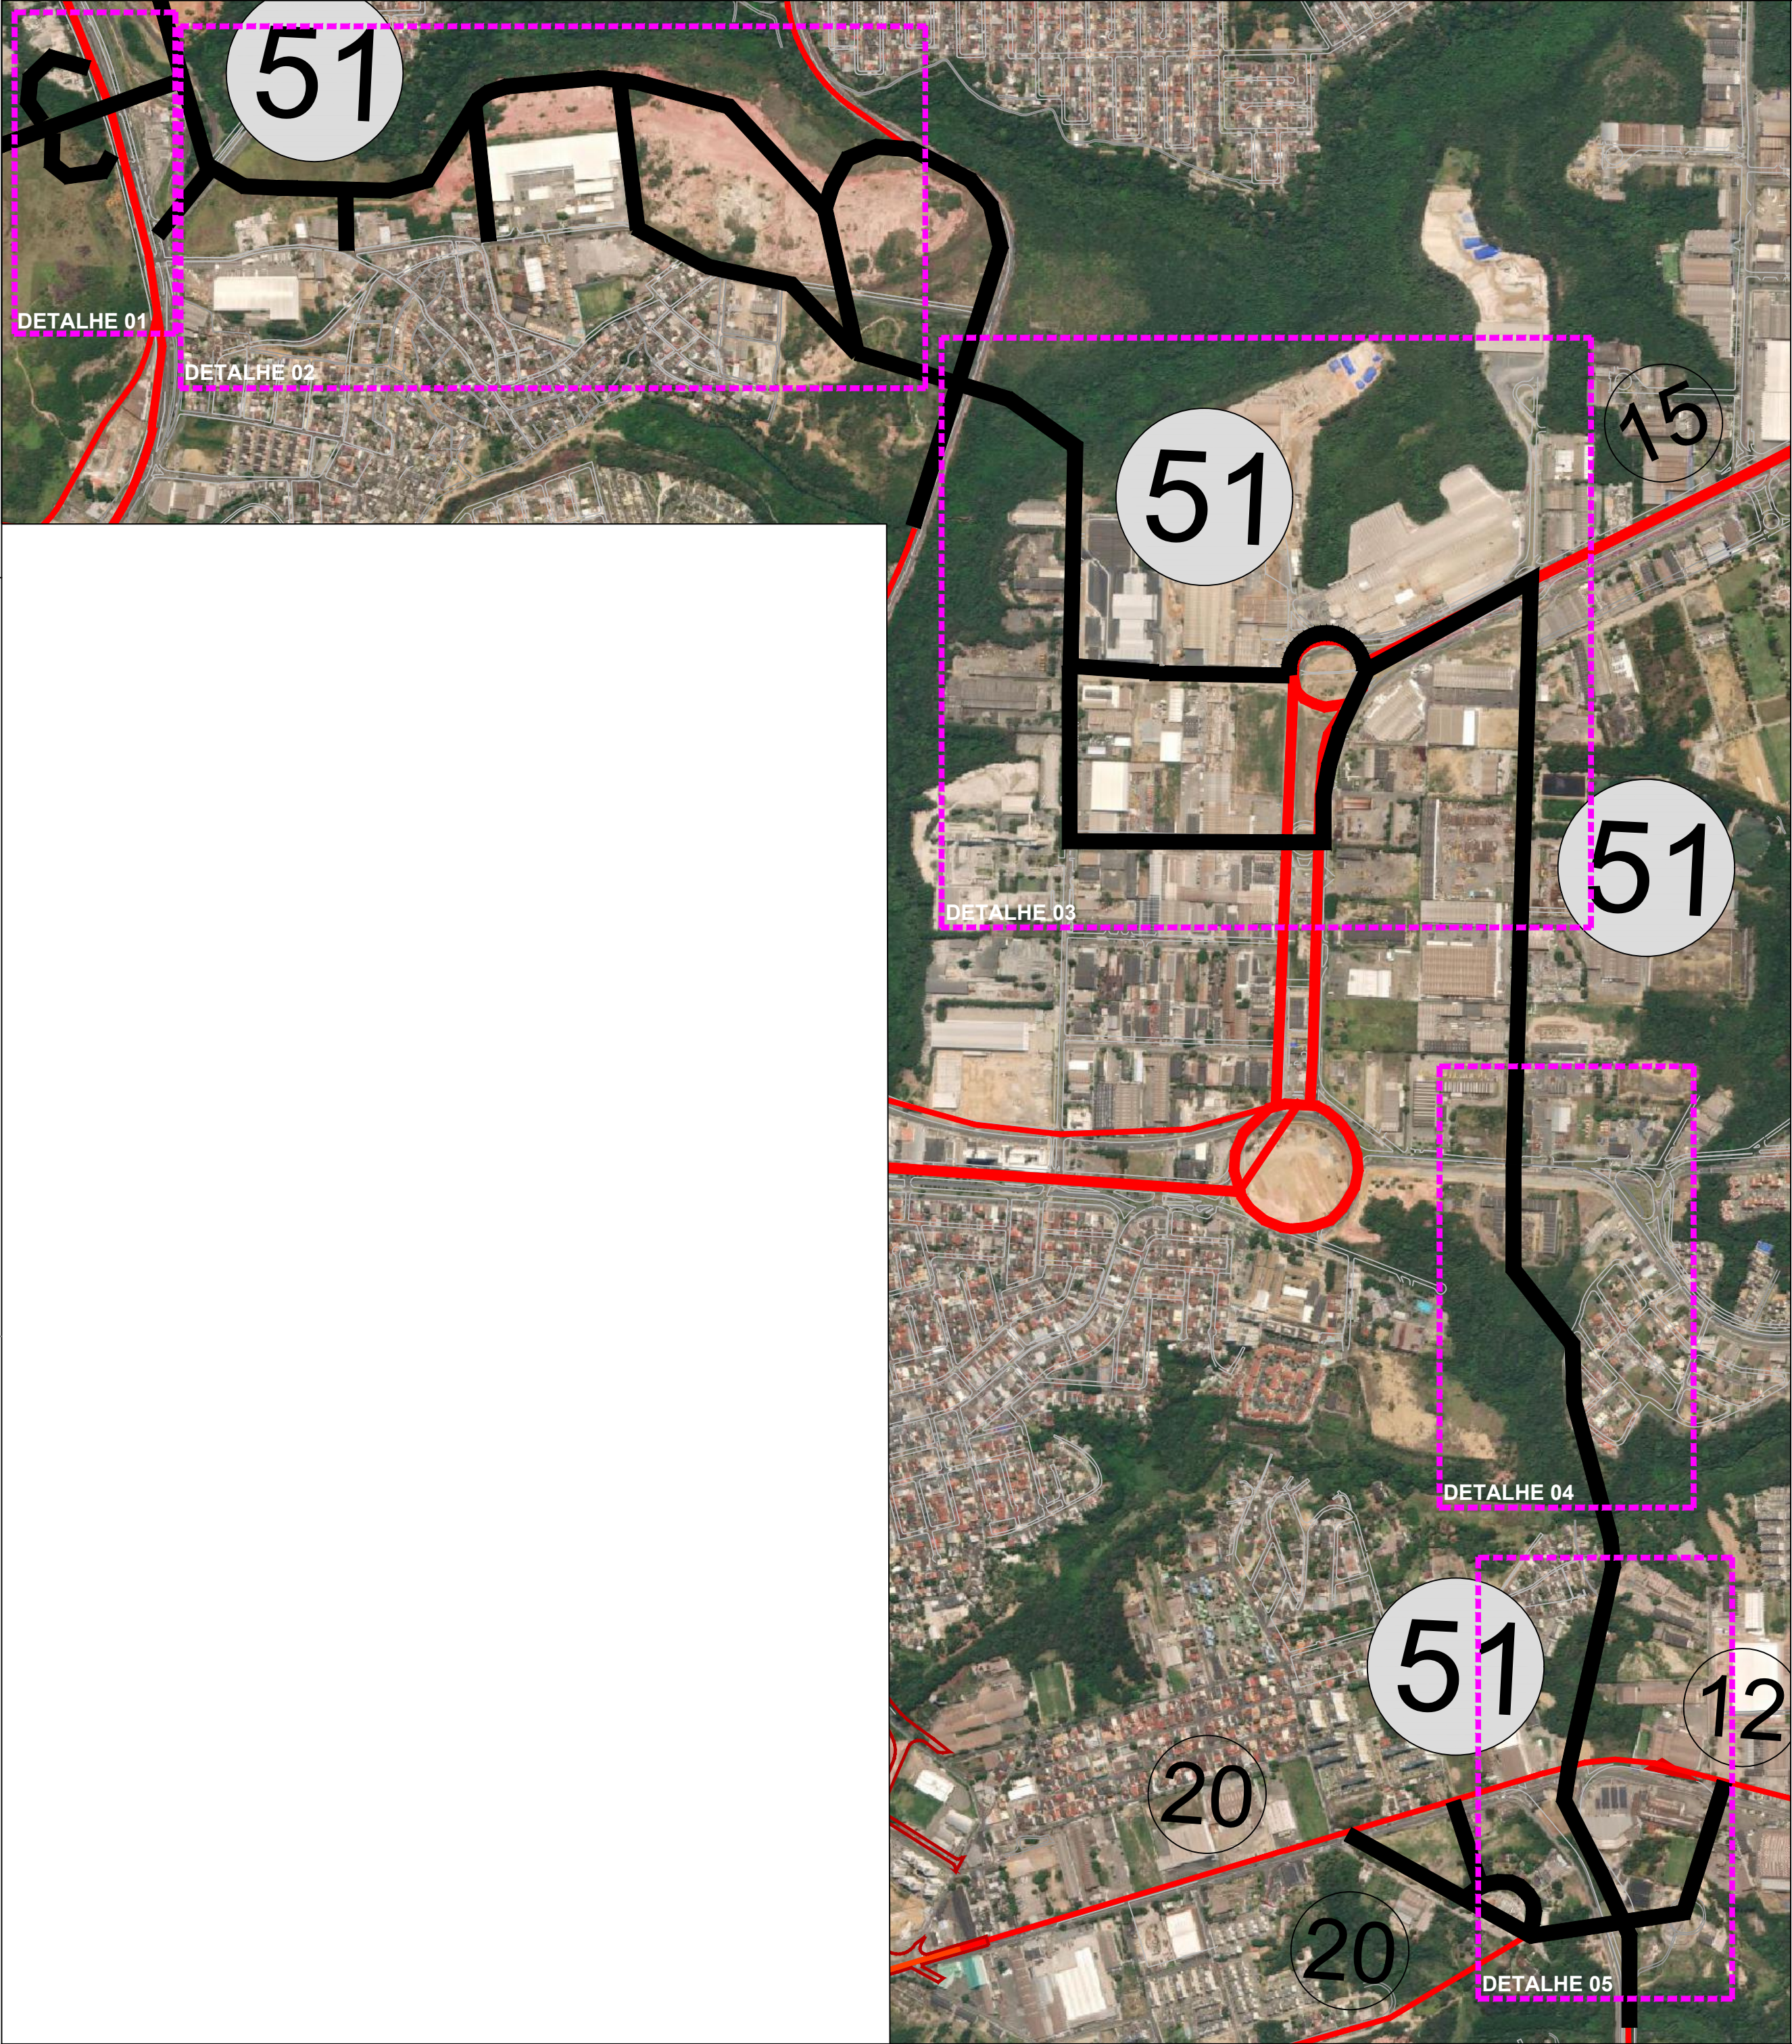

PREFEITURA MUNICIPAL DA SERRA SECRETARIA DE DESENVOLVIMENTO URBANO DEPARTAMENTO DE TRÂNSITO					
INTERVENÇÃO Nº:	TÍTULO:			LOCAL:	
51	AVENIDA INDUSTRIAL 2ª E 3ª ETAPA DE IMPLANTAÇÃO			TAQUARA II, CIVIT II E MORADA DE LARANJEIRAS	
PREFEITO:	SECRETÁRIO:	DIRETOR:	ESC.:	PROCESSO.:	
ANTONIO SERGIO A. VIDIGAL	CLAUDIO DENICOLI	RENATO COSTA	1/10.000	—	
BASE:	AUTOR:	DESENHISTA:	DATA:	PRANCHA:	
BASE CARTOGRÁFICA — RESTITUIÇÃO 2014 HIPARC/PMS	EQUIPE SEDUR	EQUIPE SEDUR	14/04/2023	01/04	

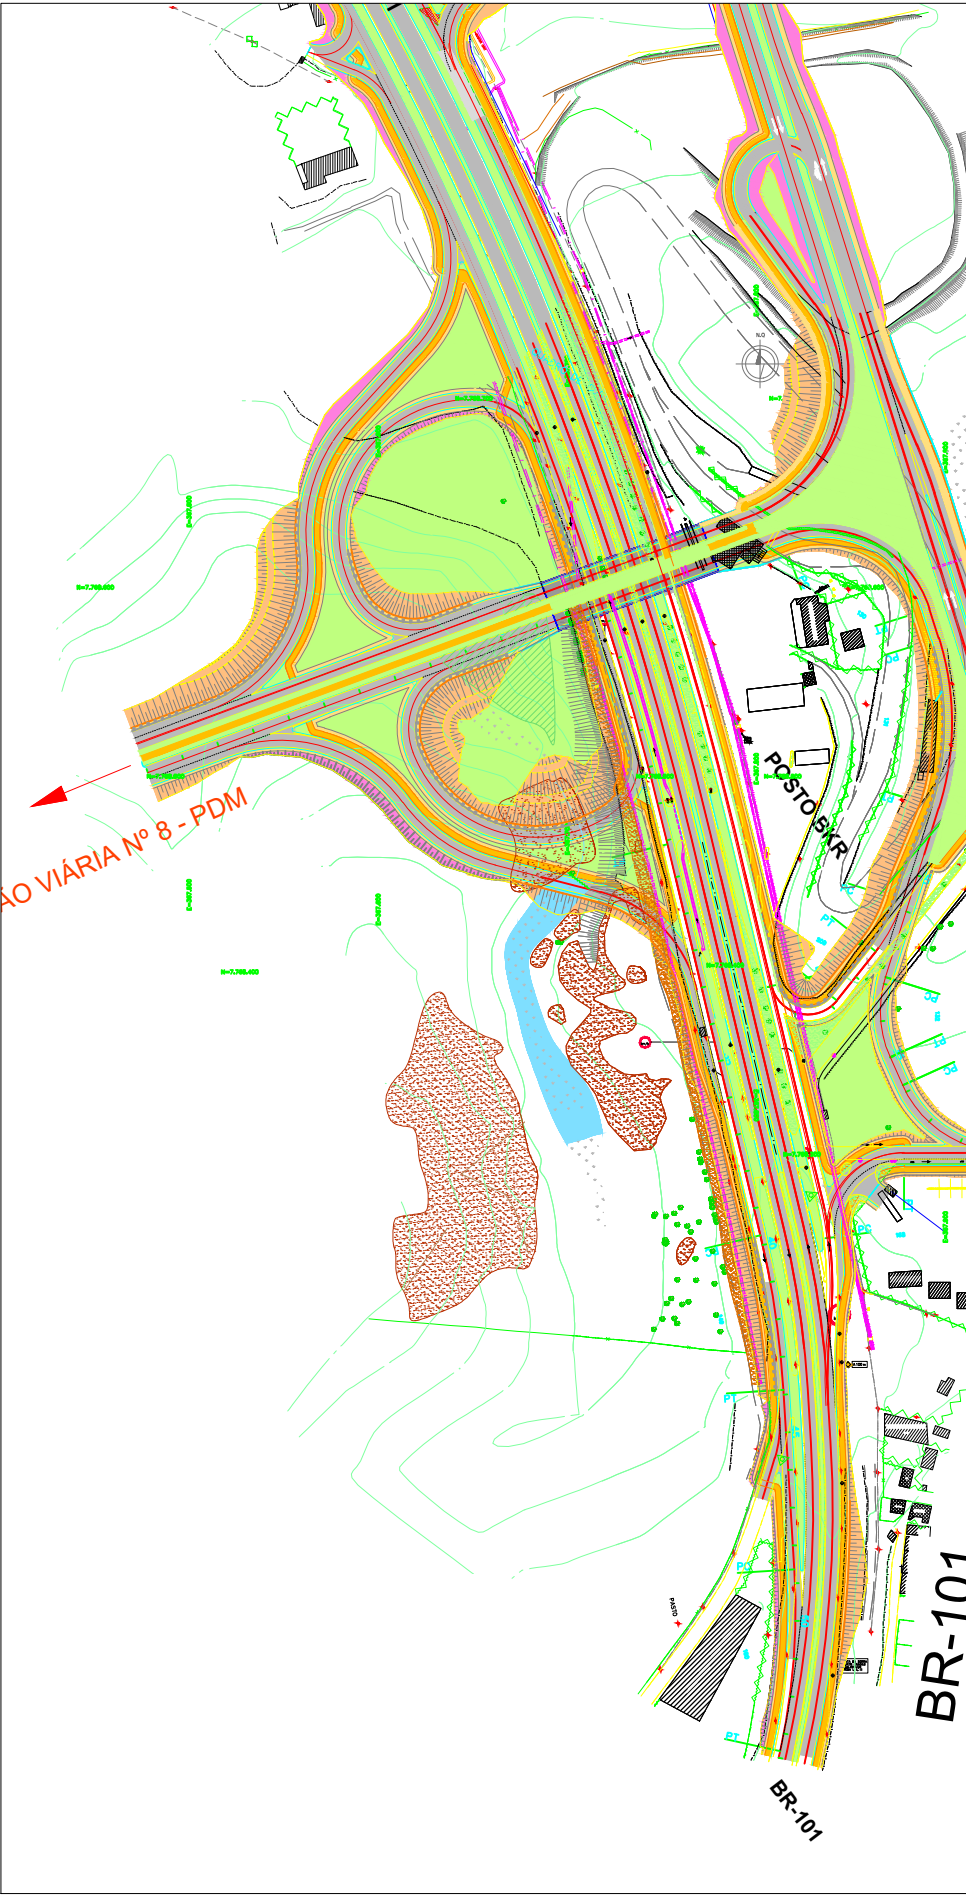


DETALHE 1

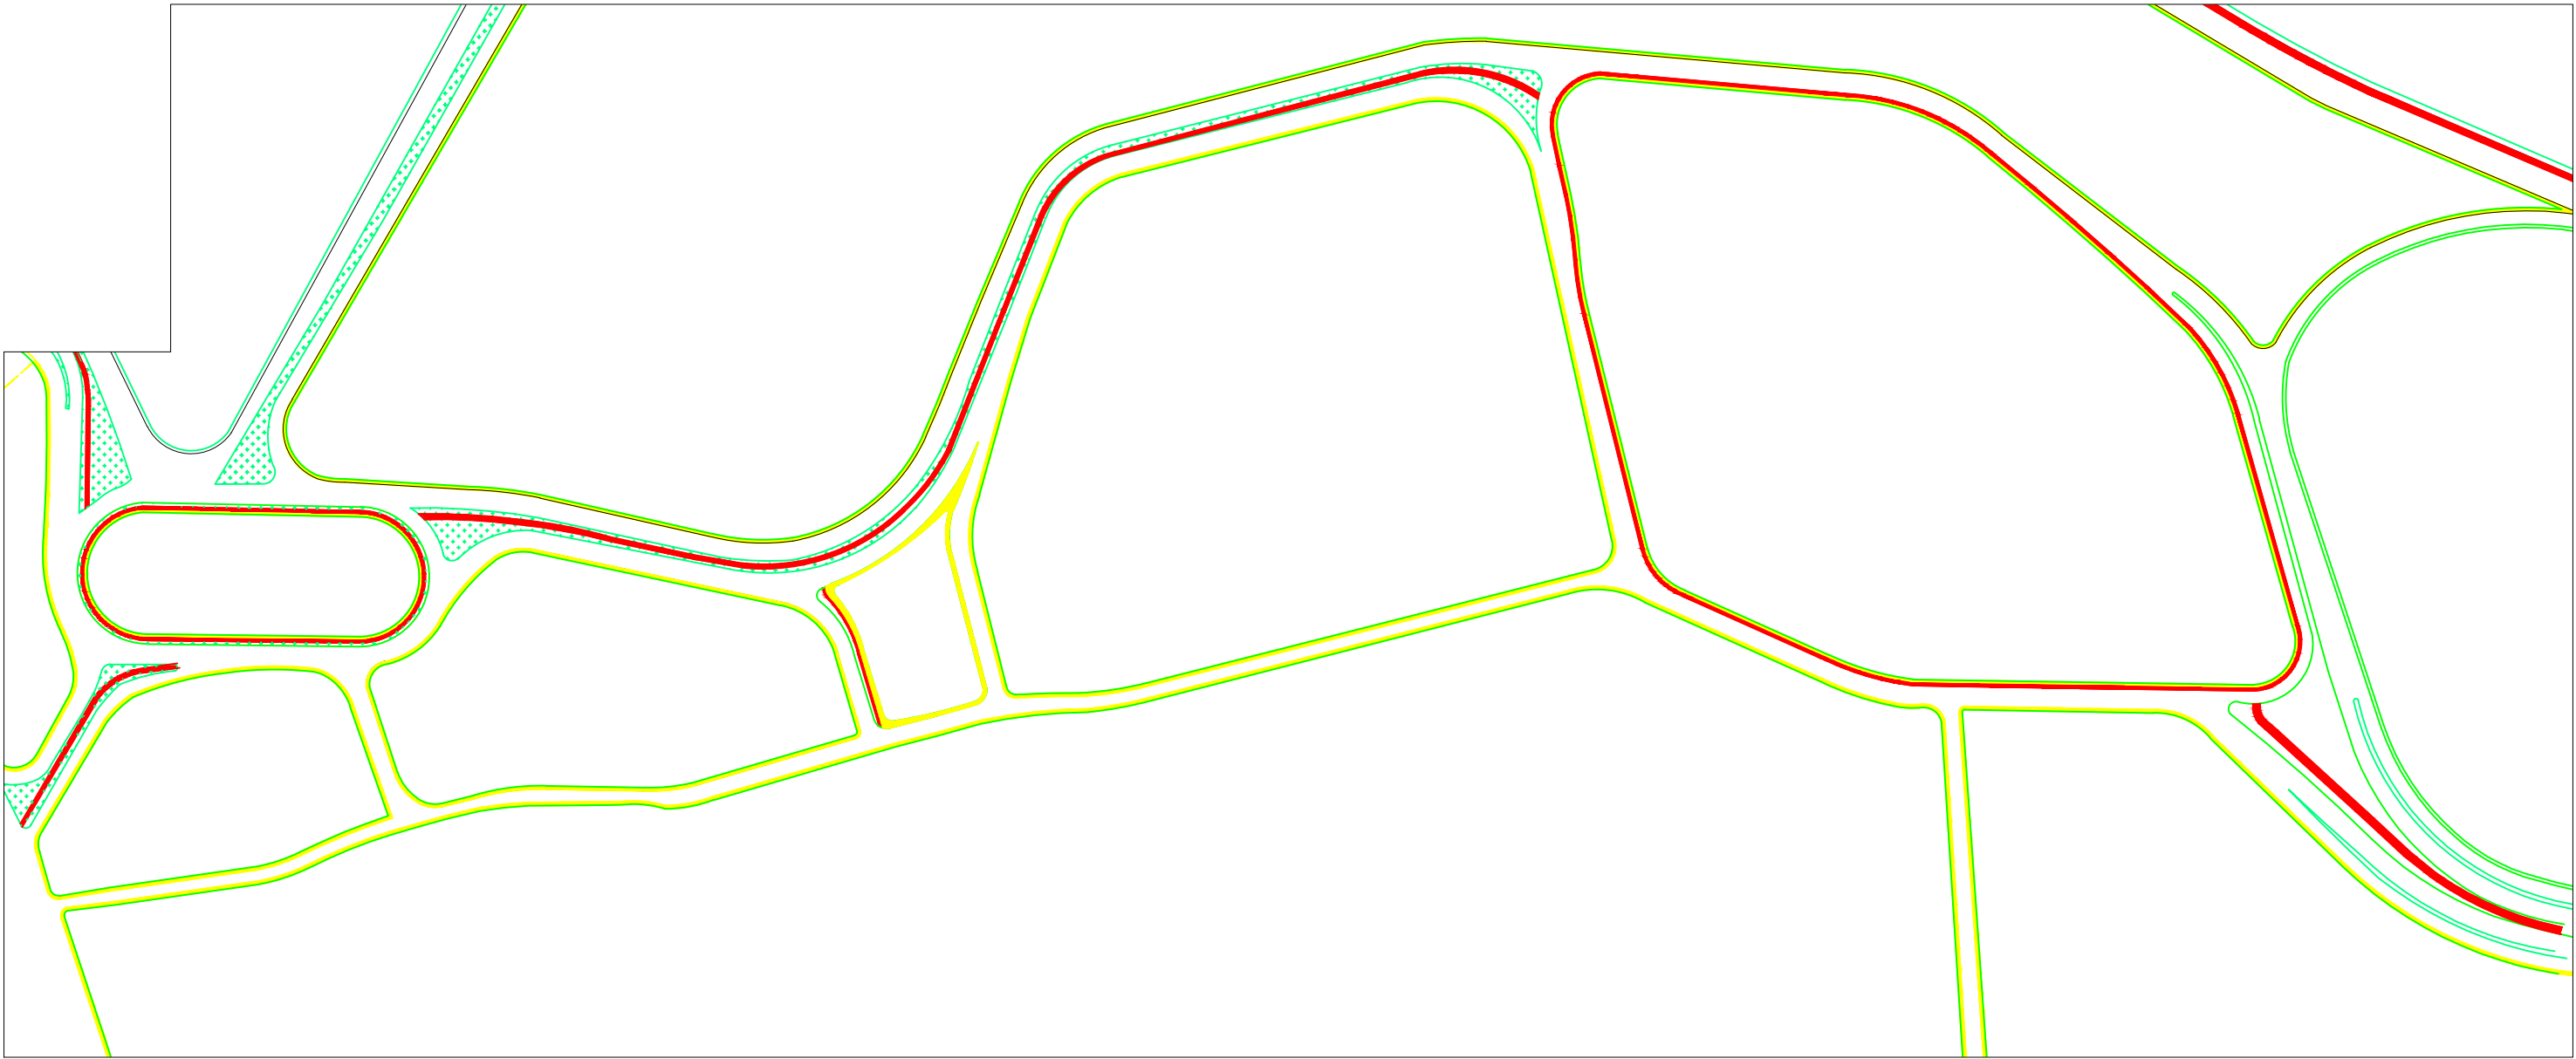

DETALHE 2

PREFEITURA MUNICIPAL DA SERRA SECRETARIA DE DESENVOLVIMENTO URBANO DEPARTAMENTO DE TRÂNSITO					
INTERVENÇÃO Nº:	TÍTULO:				LOCAL:
51	AVENIDA INDUSTRIAL 2ª E 3ª ETAPA DE IMPLANTAÇÃO				TAQUARA II, CIVIL II E MORADA DE LARANJEIRAS
PREFEITO:	SECRETÁRIO:	DIRETOR:	ESC.:	PROCESSO.:	
ANTONIO SERGIO A. VIDIGAL	CLAUDIO DENICOLI	RENATO COSTA	1/4.000	-	
BASE:	RESTITUIÇÃO	AUTOR:	DESENHISTA:	DATA:	PRANCHA:
BASE CARTOGRÁFICA - 2014 HIPARC/PMS		EQUIPE SEDUR	EQUIPE SEDUR	14/04/2023	02/04

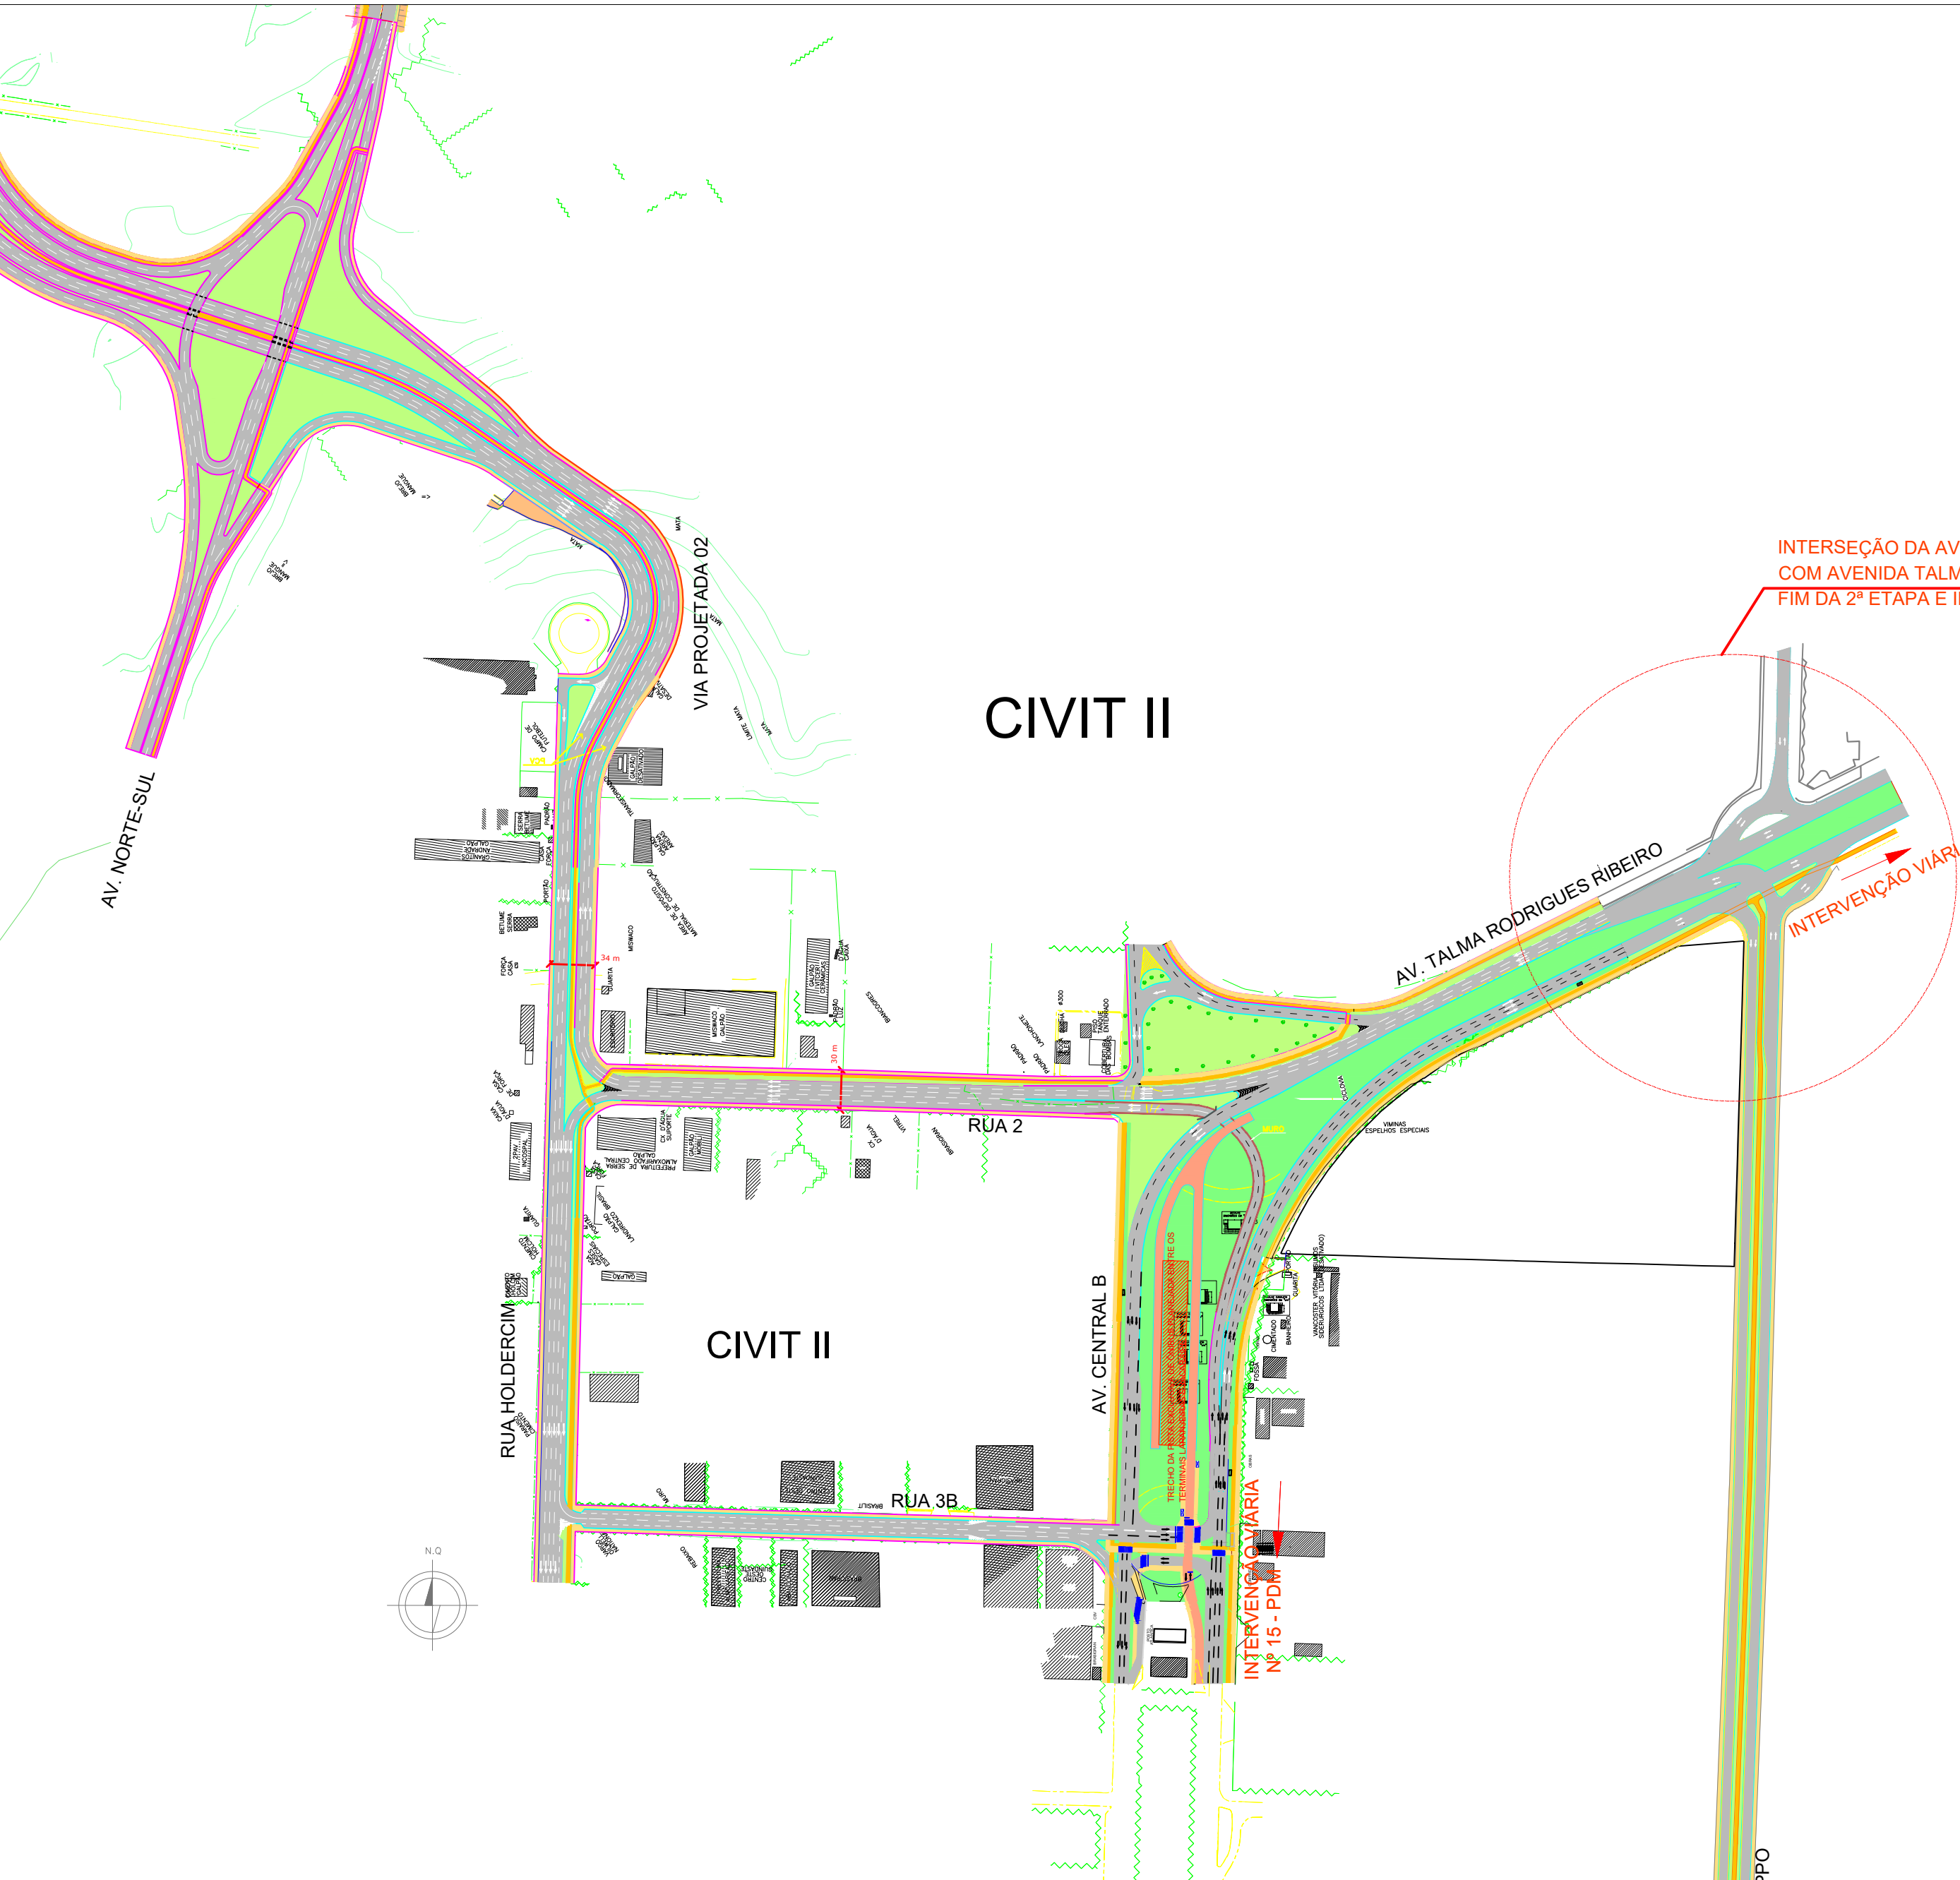


DETALHE 3




PREFEITURA MUNICIPAL DA SERRA
SECRETARIA DE DESENVOLVIMENTO URBANO
DEPARTAMENTO DE TRÂNSITO

INTERVENÇÃO Nº:		TÍTULO:			LOCAL:	
51		AVENIDA INDUSTRIAL 2ª E 3ª ETAPA DE IMPLANTAÇÃO			TAQUARA II, CIVIT II E MORADA DE LARANJEIRAS	
PREFEITO:		ANTONIO SERGIO A. VIDIGAL	SECRETÁRIO:	CLAUDIO DENICOLI	DIRETOR:	RENATO COSTA
AUTOR:		EQUIPE SEDUR	DESENHISTA:		EQUIPE SEDUR	
BASE:		BASE CARTOGRÁFICA - RESTITUIÇÃO 2014 HIPARC/PMS	DATA:		PRANCHA:	
			14/04/2023		03/04	

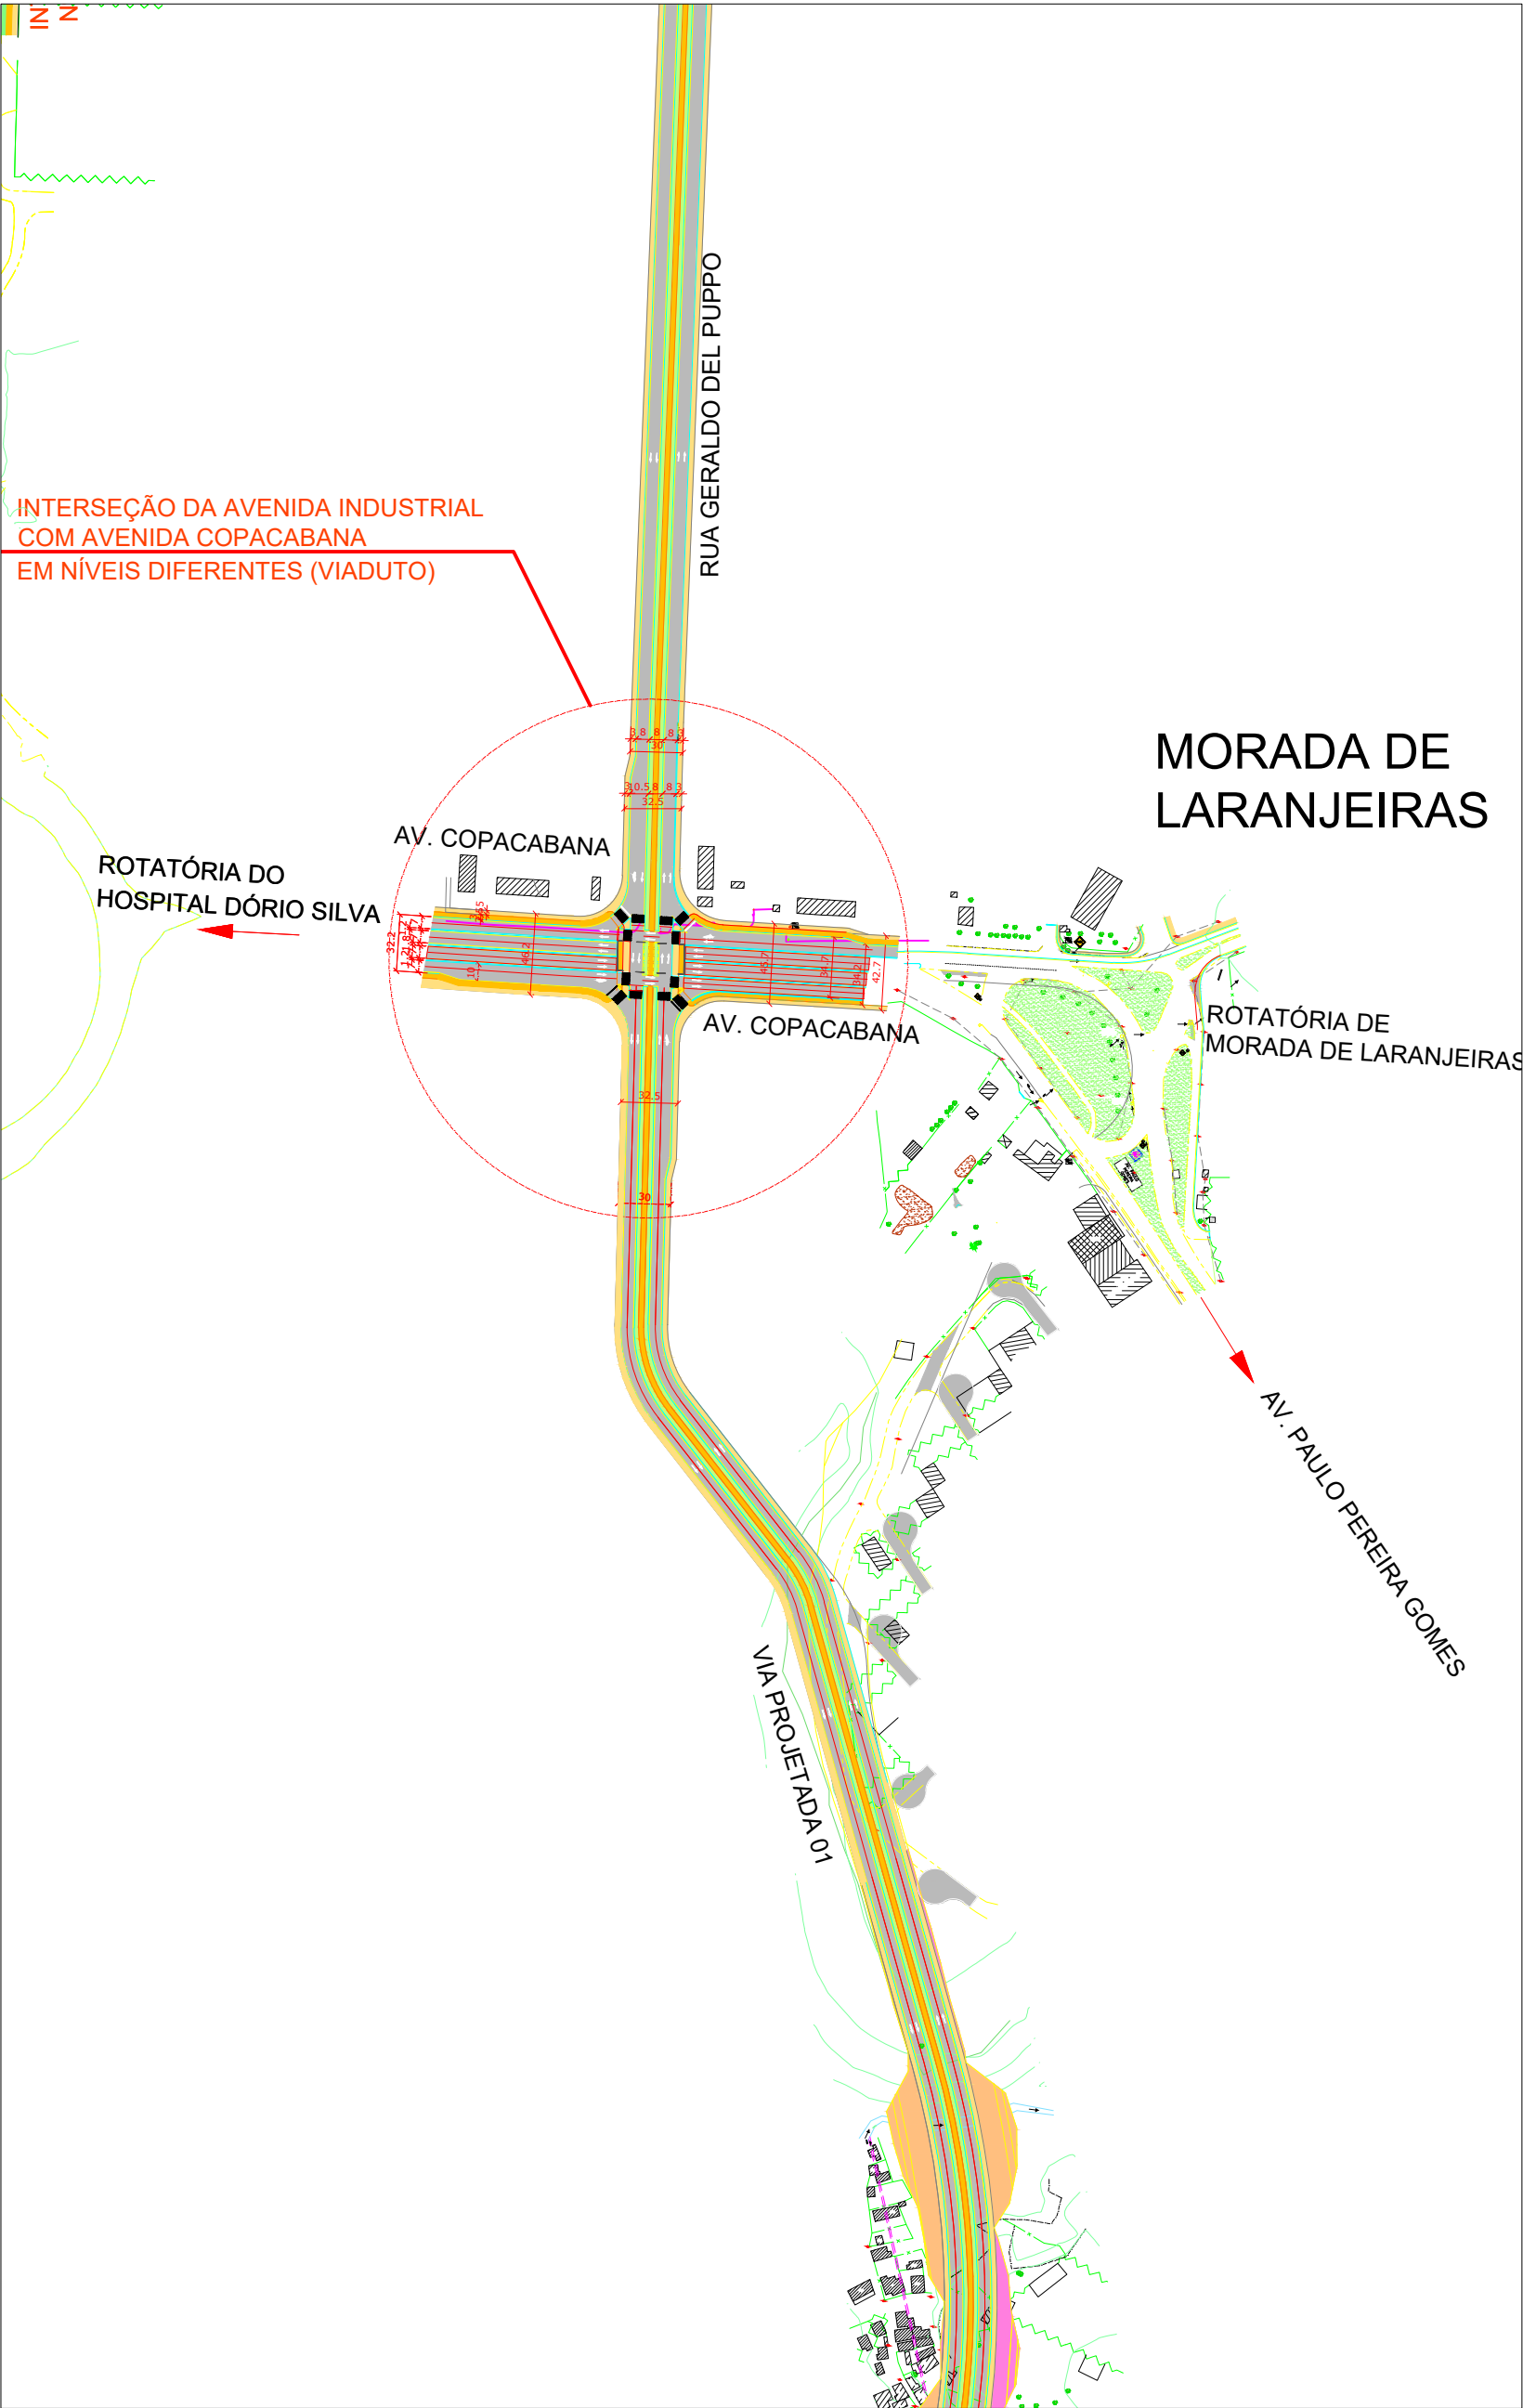

DETALHE 4


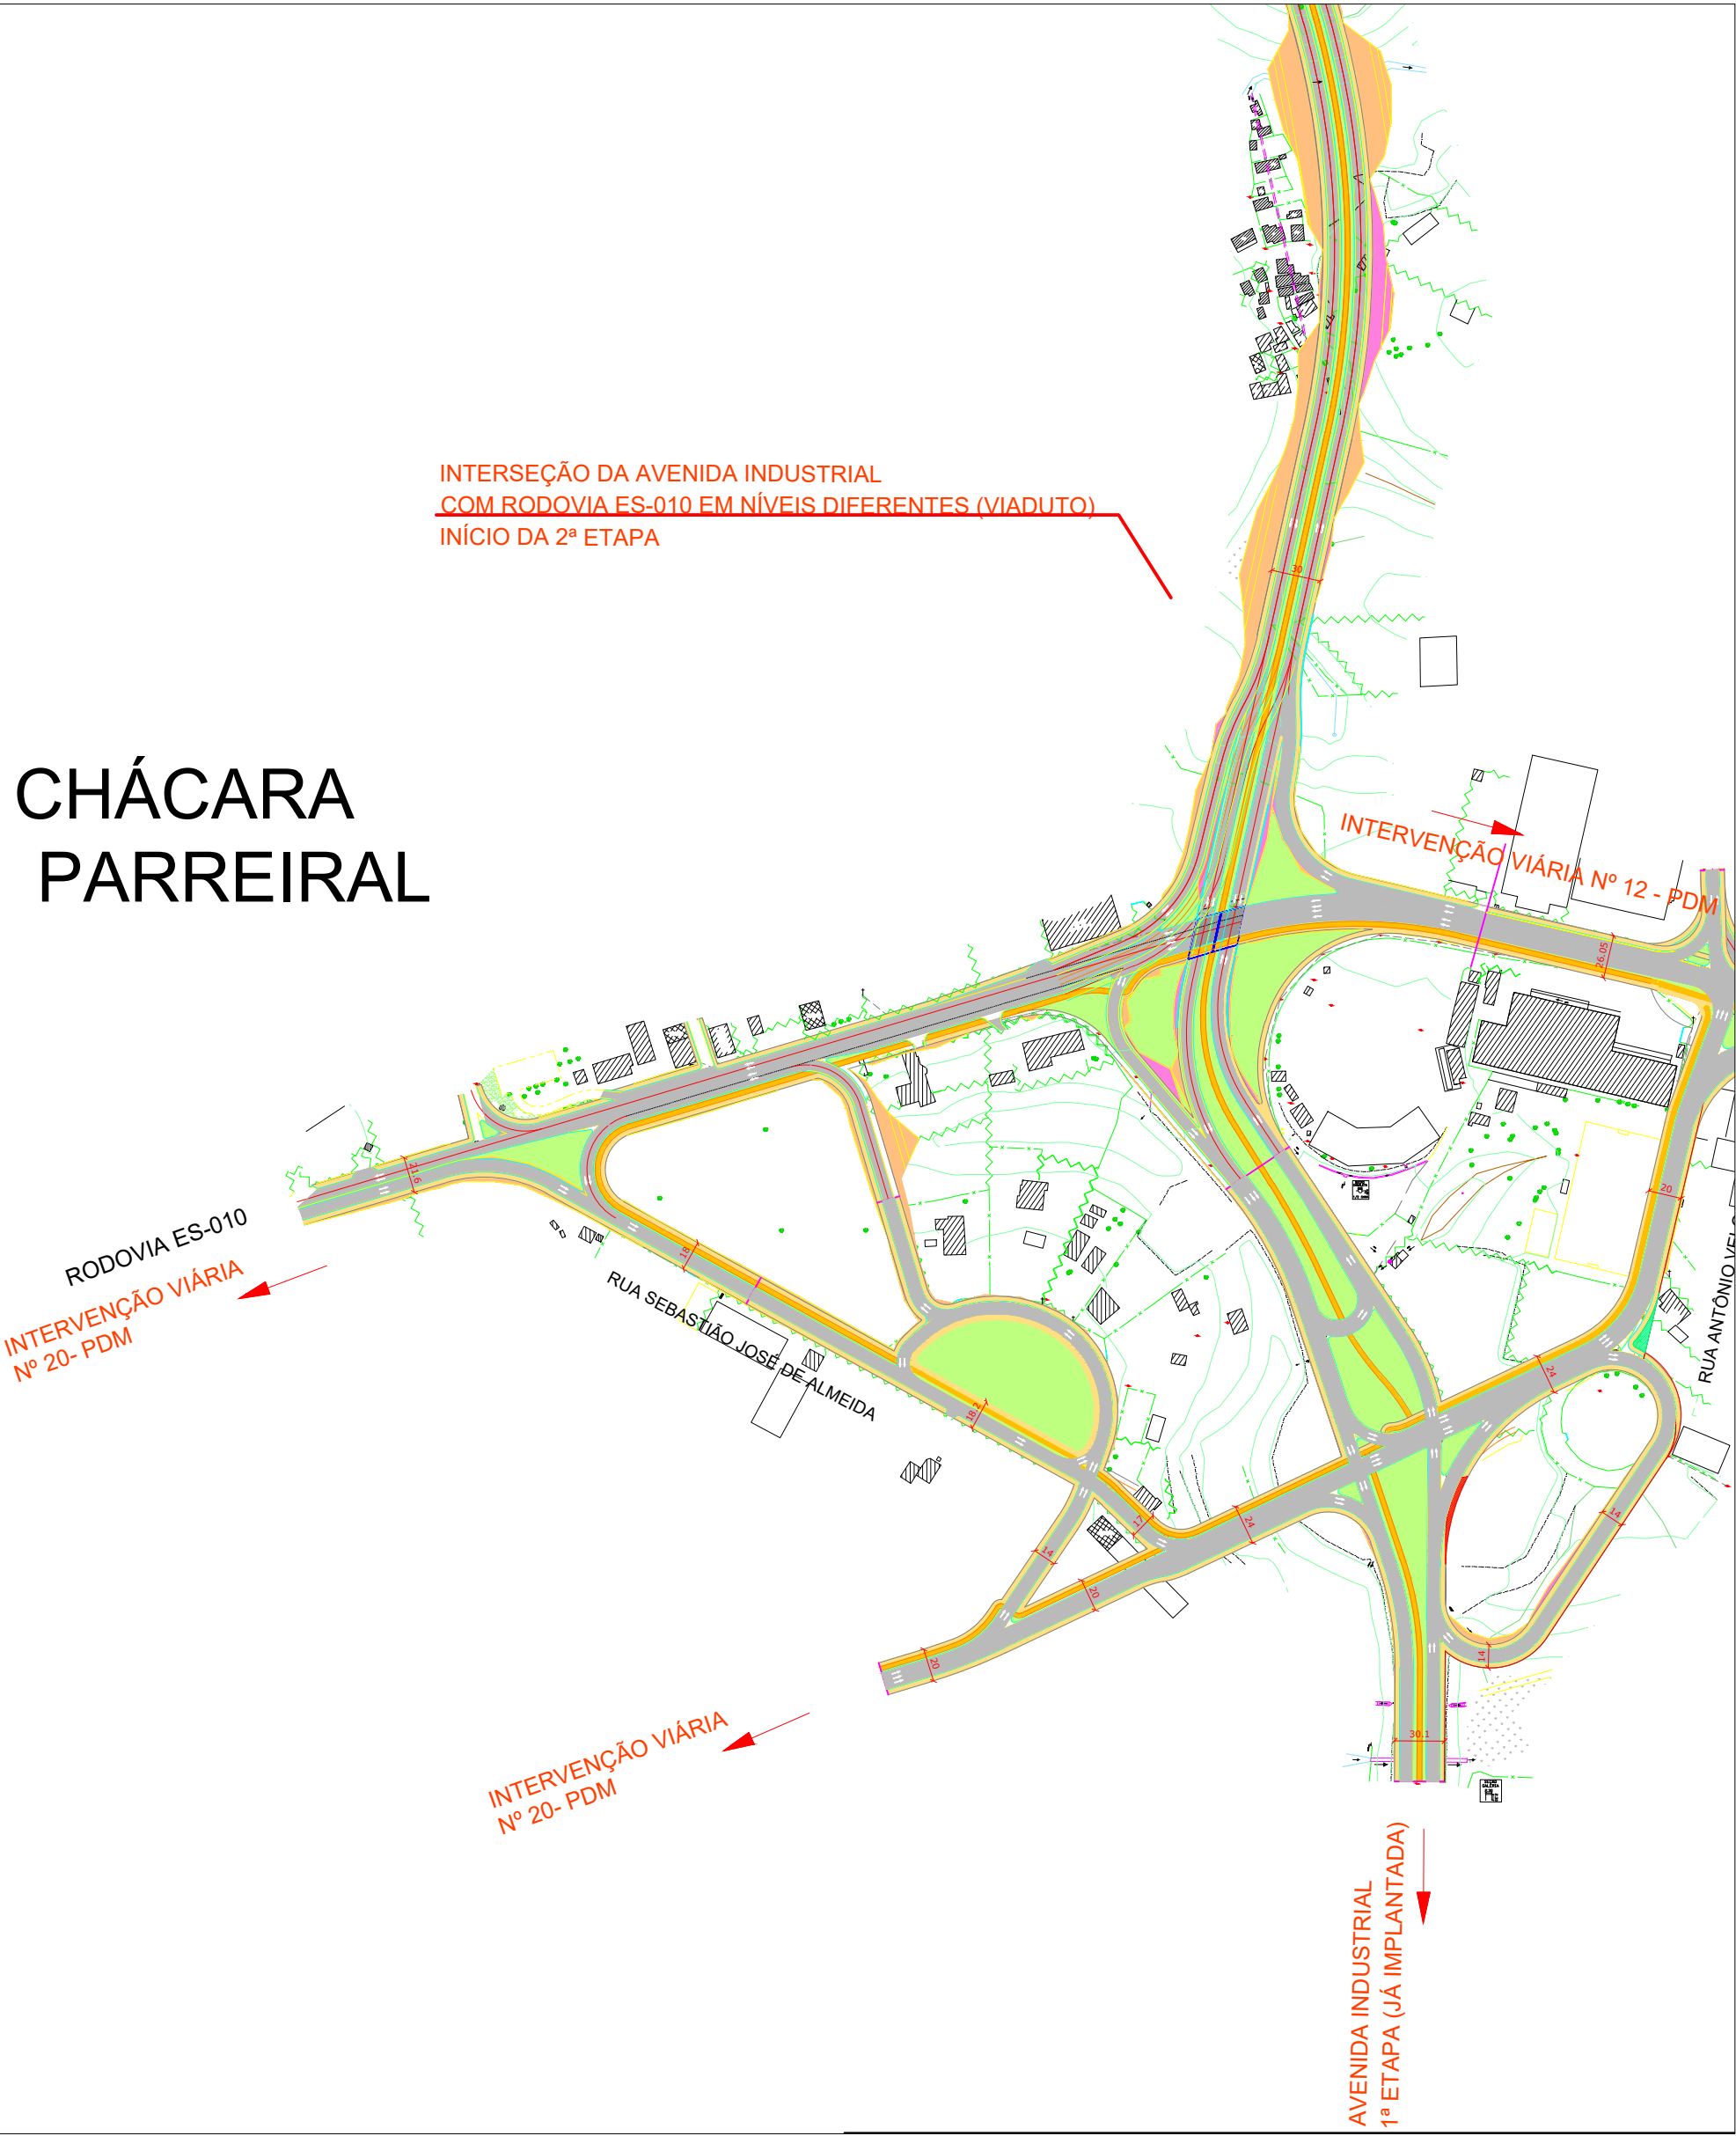


DETALHE 5


					
PREFEITURA MUNICIPAL DA SERRA SECRETARIA DE DESENVOLVIMENTO URBANO DEPARTAMENTO DE TRÂNSITO					
INTERVENÇÃO Nº:	TÍTULO:				LOCAL:
51	AVENIDA INDUSTRIAL 2ª E 3ª ETAPA DE IMPLANTAÇÃO				TAQUARA II, CIVIL II E MORADA DE LARANJEIRAS
PREFEITO:		SECRETÁRIO:	DIRETOR:	ESC.:	PROCESSO.:
ANTONIO SERGIO A. VIDIGAL		CLAUDIO DENICOLI	RENATO COSTA	1/4.000	-
BASE:		AUTOR:	DESENHISTA:	DATA:	PRANCHA:
BASE CARTOGRÁFICA - RESTITUIÇÃO 2014 HIPARC/PMS		EQUIPE SEDUR	EQUIPE SEDUR	14/04/2023	04/04



 PREFEITURA MUNICIPAL DA SERRA SECRETARIA DE DESENVOLVIMENTO URBANO DEPARTAMENTO DE TRÂNSITO									
INTERVENÇÃO Nº		TÍTULO:						LOCAL:	
52		LIGAÇÃO DA BR-101 CONTORNO DE VITÓRIA INTERVENÇÃO 171 AO ACESSO À AVENIDA DAS PANELEIRAS CONTORNANDO O BAIRRO JARDIM CARAPINA						JARDIM CARAPINA	
PREFEITO:		SECRETÁRIO:		DIRETOR:		ESCALA:		PROCESSO:	
ANTONIO SERGIO A. VIDIGAL		CLAUDIO DENICOLI		RENATO COSTA		1/3.000		-	
AUTOR:		DESENHISTA:		DATA:		PRANCHA:		01/01	
EQUIPE SEDUR		EQUIPE SEDUR		14/04/2023					
BASE: BASE CARTOGRÁFICA - CESAN - 1998									

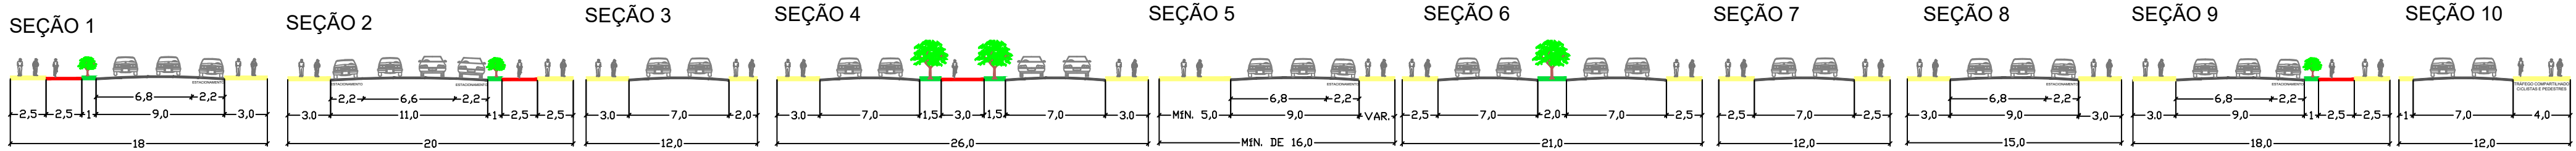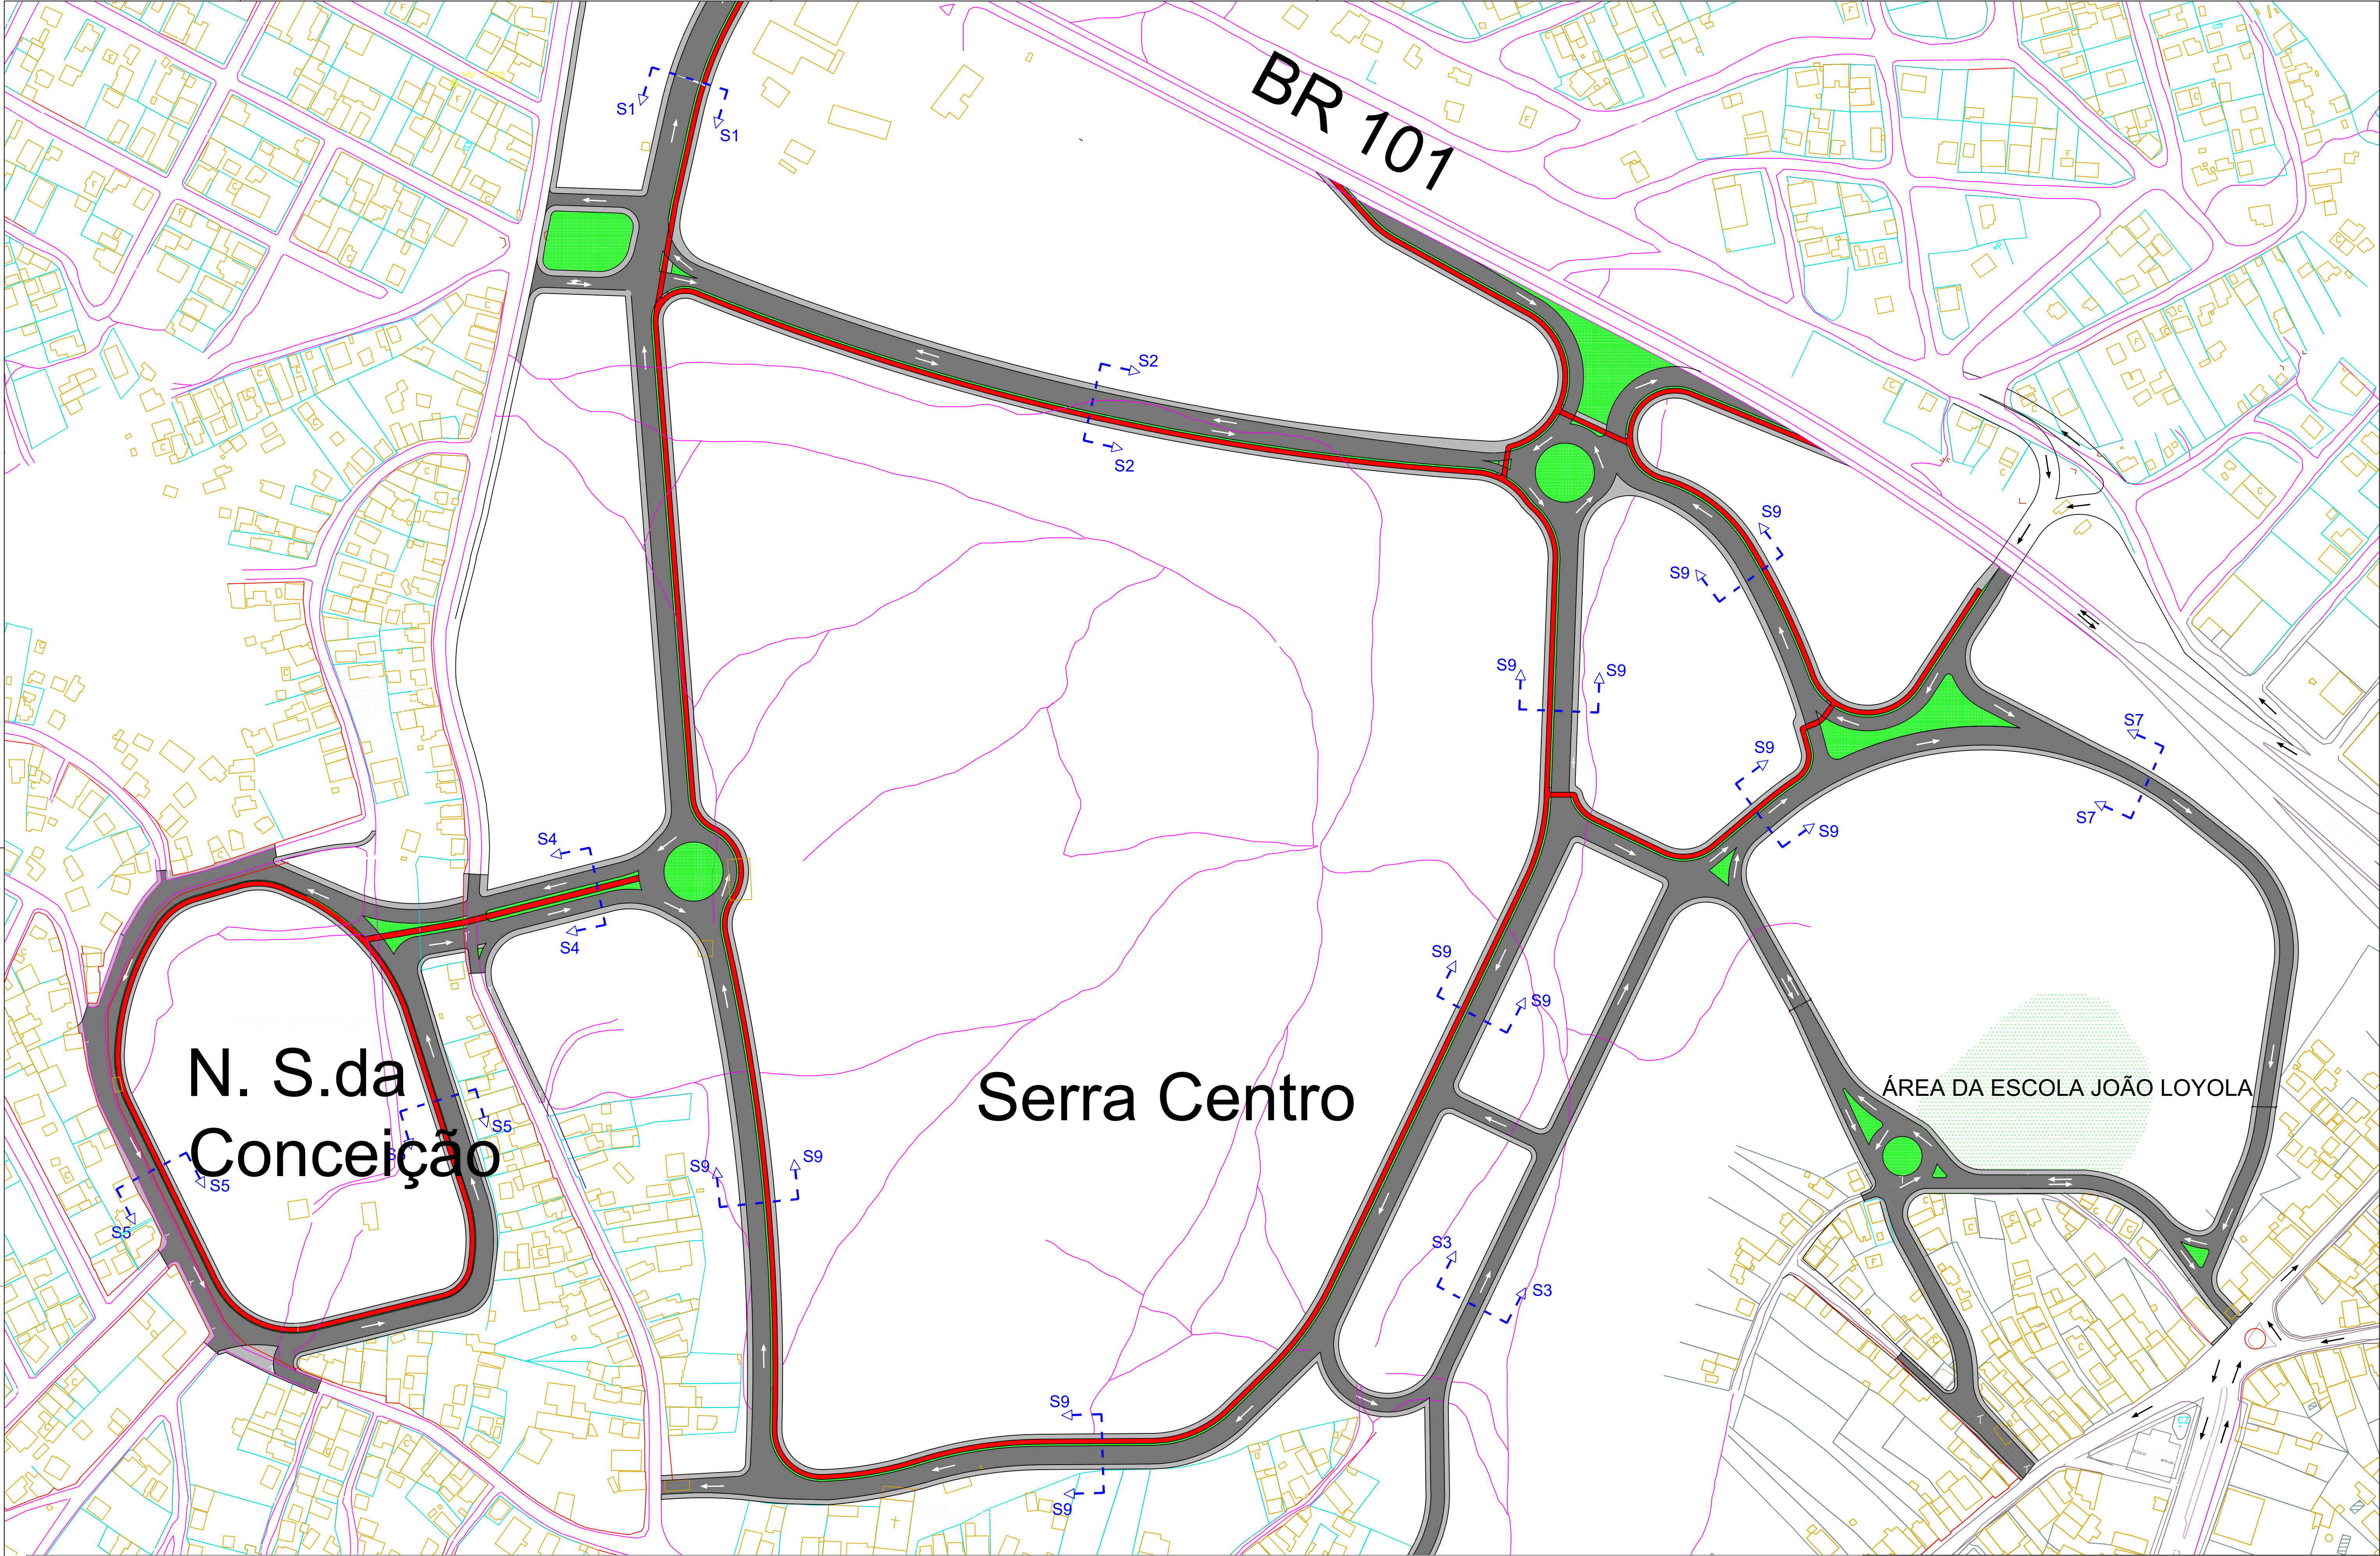


 PREFEITURA MUNICIPAL DA SERRA SECRETARIA DE DESENVOLVIMENTO URBANO DEPARTAMENTO DE TRÂNSITO					
INTERVENÇÃO Nº:	TÍTULO:	LOCAL:			
53	AMPLIAÇÃO E MELHORIA DOS ACESSOS A REGIÃO DE SERRA SEDE	SERRA CENTRO			
PREFEITO: ANTONIO SERGIO A. VIDIGAL	SECRETÁRIO: CLAUDIO DENICOLI	DIRETOR: RENATO COSTA	ESCALA: 1/1.500	PROCESSO: -	
BASE: BASE CARTOGRÁFICA - RESTITUIÇÃO 2014 HIPARC/PMS	AUTOR: EQUIPE SEDUR	DESENHISTA: EQUIPE SEDUR	DATA: 24/03/2023	PRANCHA: 01/01	

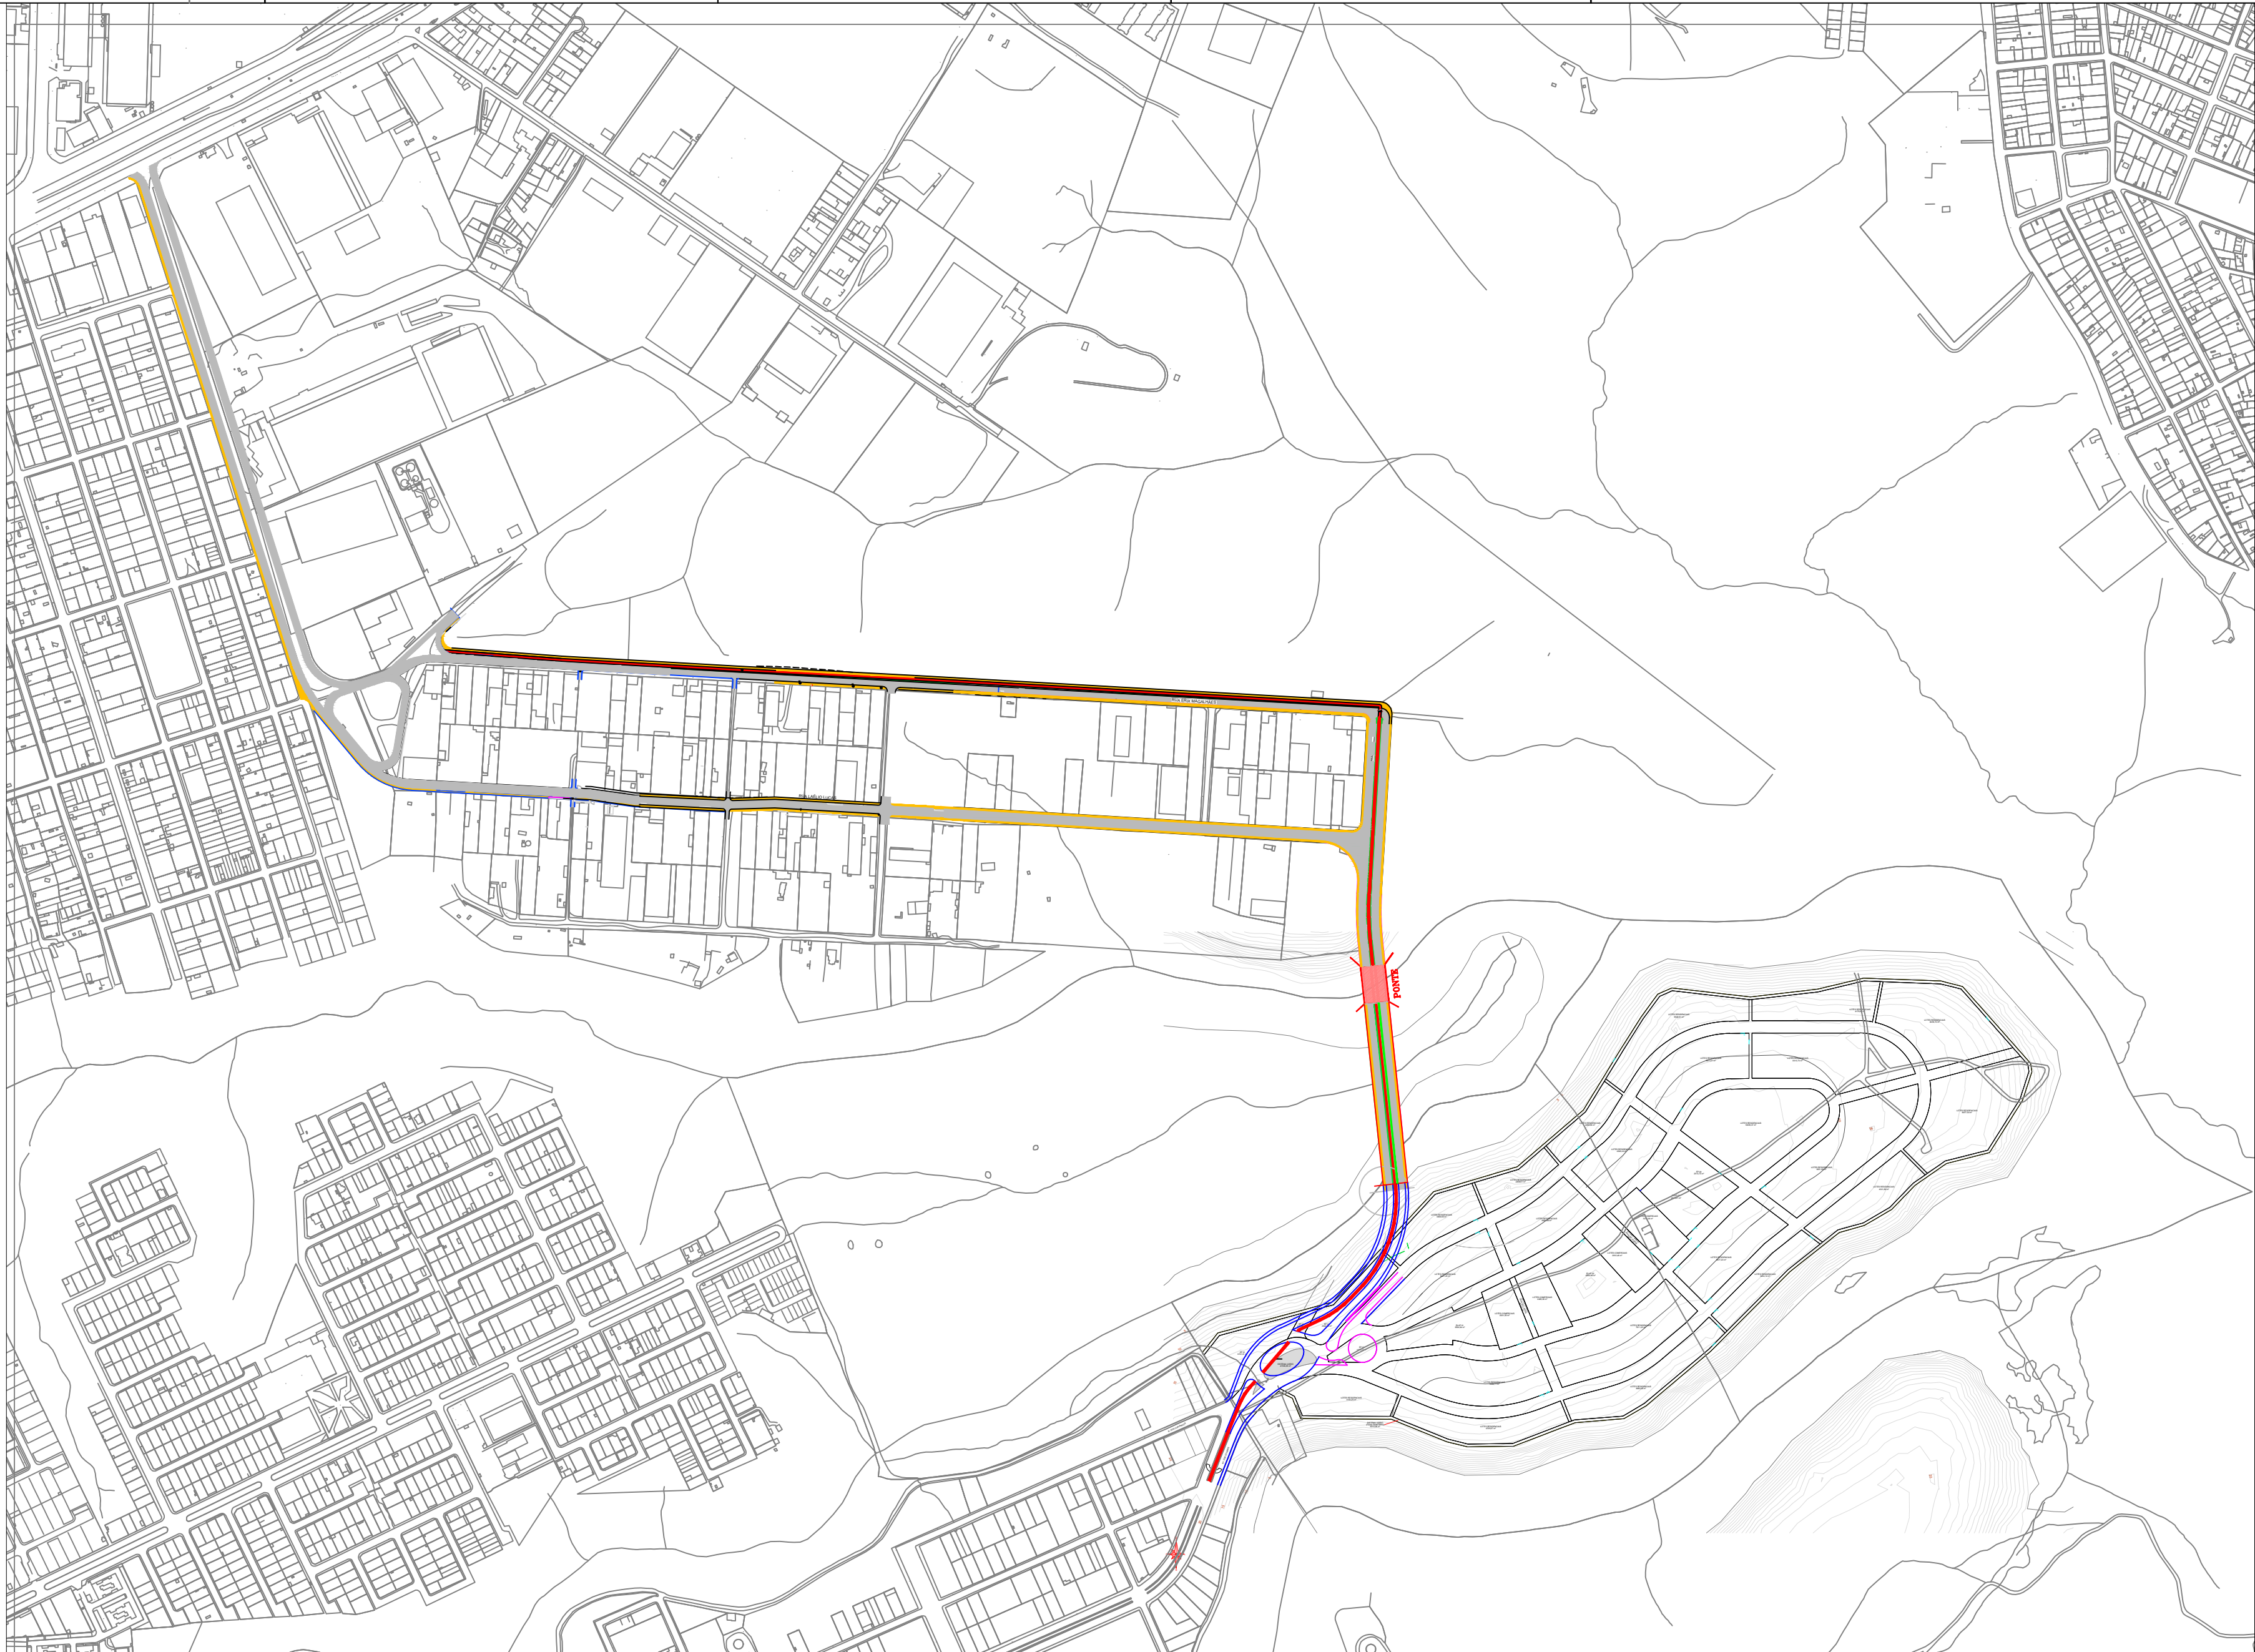

PREFEITURA MUNICIPAL DA SERRA
SECRETARIA DE DESENVOLVIMENTO URBANO
DEPARTAMENTO DE TRÂNSITO

INTERVENÇÃO Nº: 54	TÍTULO: LIGAÇÃO DA AVENIDA TALMA RODRIGUES RIBEIRO (BAIRRO ALTEROSAS) À AVENIDA PAULO PEREIRA GOMES VIA MORADA DE LARANJEIRAS	LOCAL: ALTEROSAS, NOVA ZELÂNDIA E MORADA DE LARANJEIRAS			
PREFEITO: ANTONIO SERGIO A. VIDIGAL	SECRETÁRIO: CLAUDIO DENICOLI	DIRETOR: RENATO COSTA	ESC.: 1/5.000	PROCESSO: -	
BASE: BASE CARTOGRÁFICA - RESTITUIÇÃO 2014 HIPARC/PMS	AUTOR: EQUIPE SEDUR	DESENHISTA: EQUIPE SEDUR	DATA: 24/03/2023	PRANCHA: 01/01	




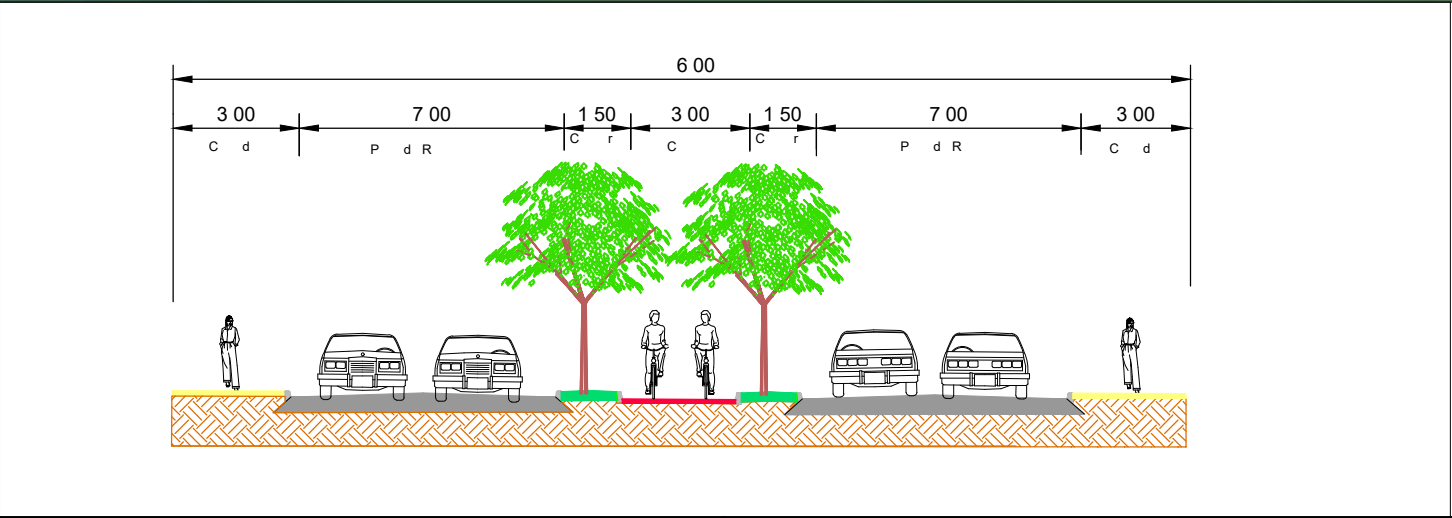


PREFEITURA MUNICIPAL DA SERRA
SECRETARIA DE DESENVOLVIMENTO URBANO
DEPARTAMENTO DE TRÂNSITO

INTERVENÇÃO N°: 56	TÍTULO: DUPLICAÇÃO DA RODOVIA ES-010 ENTRE O BAIRRO PRAIA DE CAPUBA E O LOTEAMENTO RIVIERA DA ALDEIA. FAIXA DE DOMÍNIO DE 26 METROS.	LOCAL: PRAIA DE CAPUBA AO LOTEAMENTO RIVIERA DA ALDEIA
PREFEITO: ANTONIO SERGIO A. VIDIGAL	SECRETÁRIO: CLAUDIO DENICOLI	DIRETOR: RENATO COSTA
AUTOR: EQUIPE SEDUR	DESENHISTA: EQUIPE SEDUR	PROCESSO.: —
BASE: BASE CARTOGRÁFICA 2014 HIPARC/PMS	DATA: 24/03/2023	PRANCHA: 01/01



 1556 SERRA 1857 1966 1967 1968 249
--

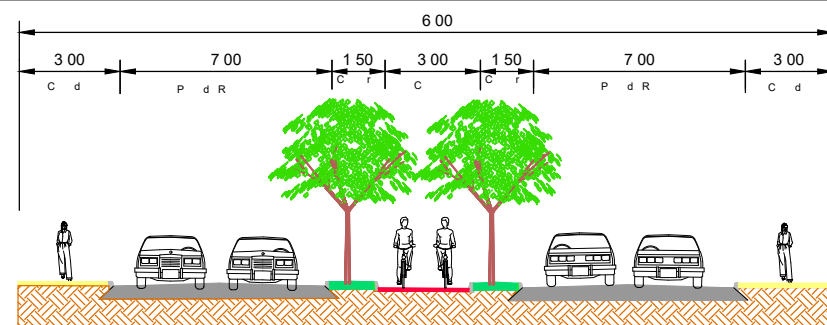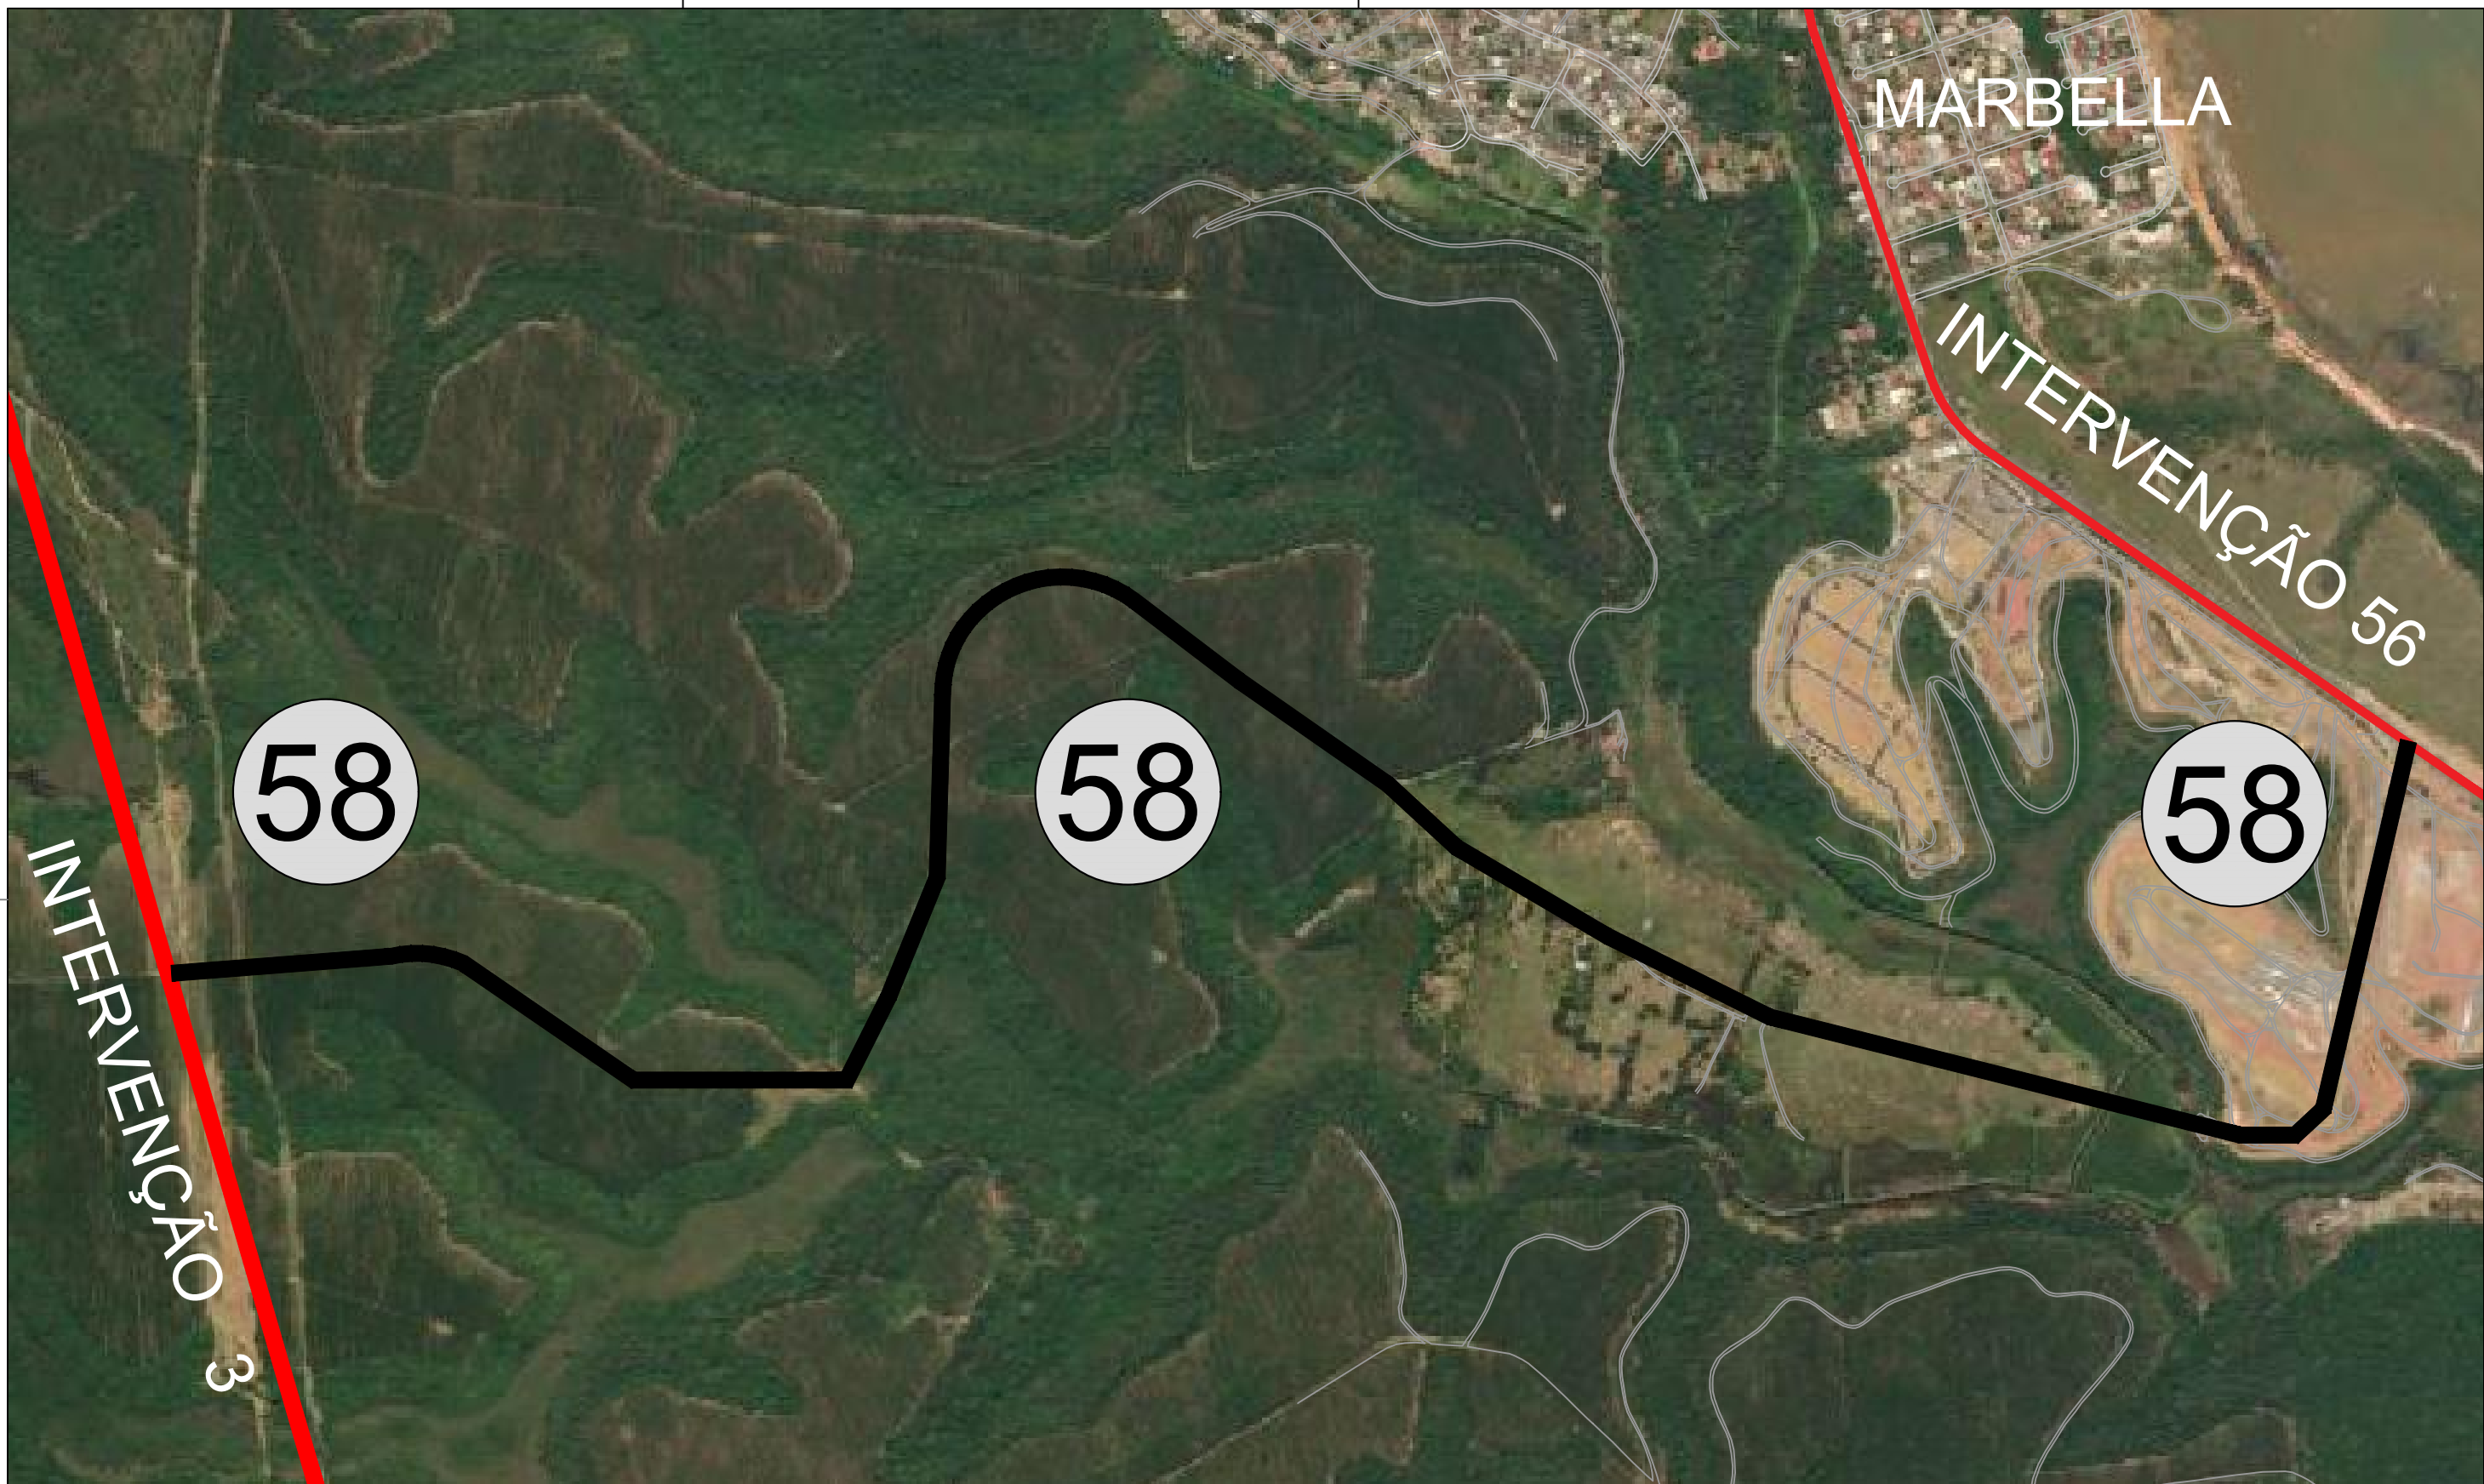

PREFEITURA MUNICIPAL DA SERRA
SECRETARIA DE DESENVOLVIMENTO URBANO
DEPARTAMENTO DE TRÂNSITO

INTERVENÇÃO N°:	TÍTULO:			LOCAL:	
58	INTERLIGAÇÃO DA RODOVIA ES-010 E A VIA DE CONTOURNO DE JACARAÍPE EM MARBELLA. FAIXA DE DOMÍNIO DE 26 METROS.			MARBELLA	
PREFEITO:		SECRETÁRIO:	DIRETOR:	ESC.:	PROCESSO.:
ANTONIO SERGIO A. VIDIGAL		CLAUDIO DENICOLI	RENATO COSTA	1/8.000	-
BASE:		AUTOR:	DESENHISTA:	DATA:	PRANCHA:
BASE CARTOGRÁFICA - RESTITUIÇÃO 2014 HIPARC/PMS		EQUIPE SEDUR	EQUIPE SEDUR	24/03/2023	01/01




 SERRA 1933 PREFEITURA MUNICIPAL DA SERRA SECRETARIA DE DESENVOLVIMENTO URBANO DEPARTAMENTO DE TRÂNSITO					
INTERVENÇÃO N°: 59	TÍTULO: PROLONGAMENTO DA VIA DE CONTORNO DE BAIRRO DE FÁTIMA ATÉ A AVENIDA NORTE SUL, INCLUINDO CICLOVIA				LOCAL: HÉLIO FERRAZ
	PREFEITO: ANTONIO SERGIO A. VIDIGAL	SECRETÁRIO: CLAUDIO DENICOLI	DIRETOR: RENATO COSTA	ESC.: 1/2.000	PROCESSO.: —
	BASE: BASE CARTOGRÁFICA — RESTITUIÇÃO 2014 HIPARC/PMS	AUTOR: EQUIPE SEDUR	DESENHISTA: EQUIPE SEDUR	DATA: 14/04/2023	PRANCHA: 01/01



PREFEITURA MUNICIPAL DA SERRA
SECRETARIA DE DESENVOLVIMENTO URBANO
DEPARTAMENTO DE TRÂNSITO


INTERVENÇÃO Nº: 60	TÍTULO: TERCEIRA VIA DE LIGAÇÃO ENTRE A SERRA E VITÓRIA, PARTINDO DE HÉLIO FERRAZ E CHEGANDO À AVENIDA DANTE MICHELINE, CONTORNANDO A ÁREA DA CVRD - PORTO DE TUBARÃO E DE BAIRRO DE FÁTIMA E JARDIM CAMBURI	LOCAL: BAIRRO DE FÁTIMA
PREFEITO: ANTÔNIO SÉRGIO A. VIDIGAL	SECRETÁRIO: CLAUDIO DENICOLI	DIRETOR: RENATO COSTA
BASE: BASE CARTOGRÁFICA - RESTITUIÇÃO 2014 HIPARC/PMS	AUTOR: EQUIPE SEDUR	DESENHISTA: EQUIPE SEDUR
	DATA: 14/04/2023	PROCESSO: —
		PRANCHA: 01/01

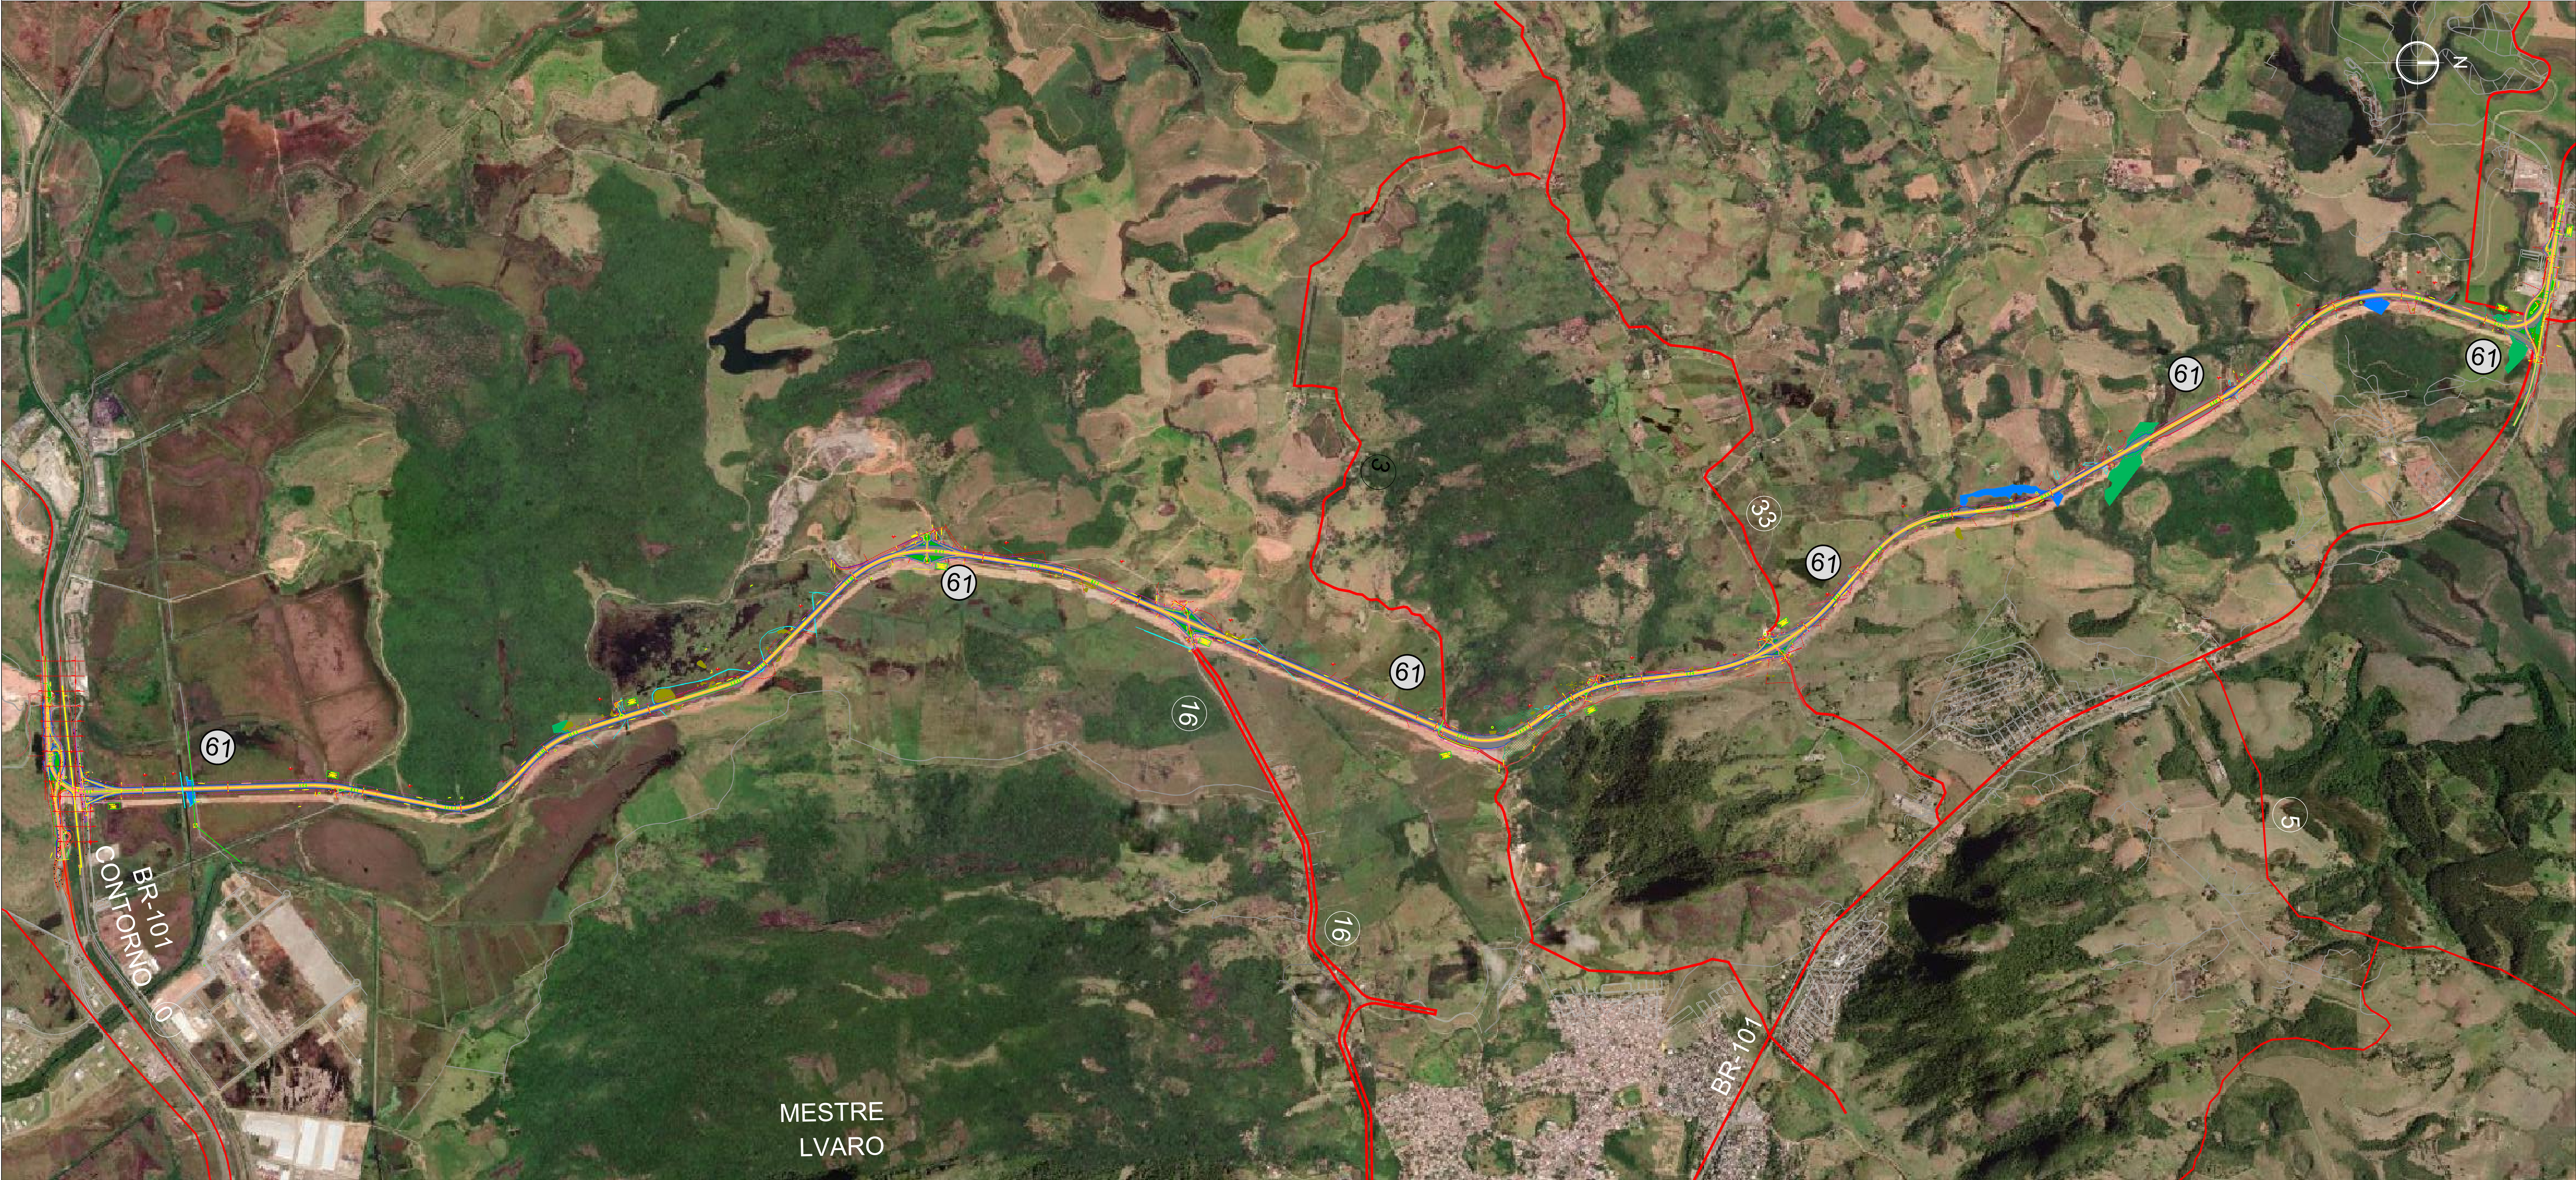


JARDIM LIMOEIRO




PREFEITURA MUNICIPAL DA SERRA SECRETARIA DE DESENVOLVIMENTO URBANO DEPARTAMENTO DE TRÂNSITO					
INTERVENÇÃO Nº:	TÍTULO:	LOCAL:			
62	DUPlicação DA AVENIDA GUARAPARI	SANTA LUZIA, PLANALTO DE CARAPINA E VALPARAÍSO			
PREFEITO: ANTONIO SERGIO A. VIDIGAL	SECRETÁRIO: CLAUDIO DENICOLI	DIRETOR: RENATO COSTA	ESC.: 1/2.000	PROCESSO: -	
BASE: BASE CARTOGRAFICA - CESAN - 1988	AUTOR: EQUIPE SEDUR	DESENHISTA: EQUIPE SEDUR	DATA: 14/04/2023	PRANCHA:	01/01

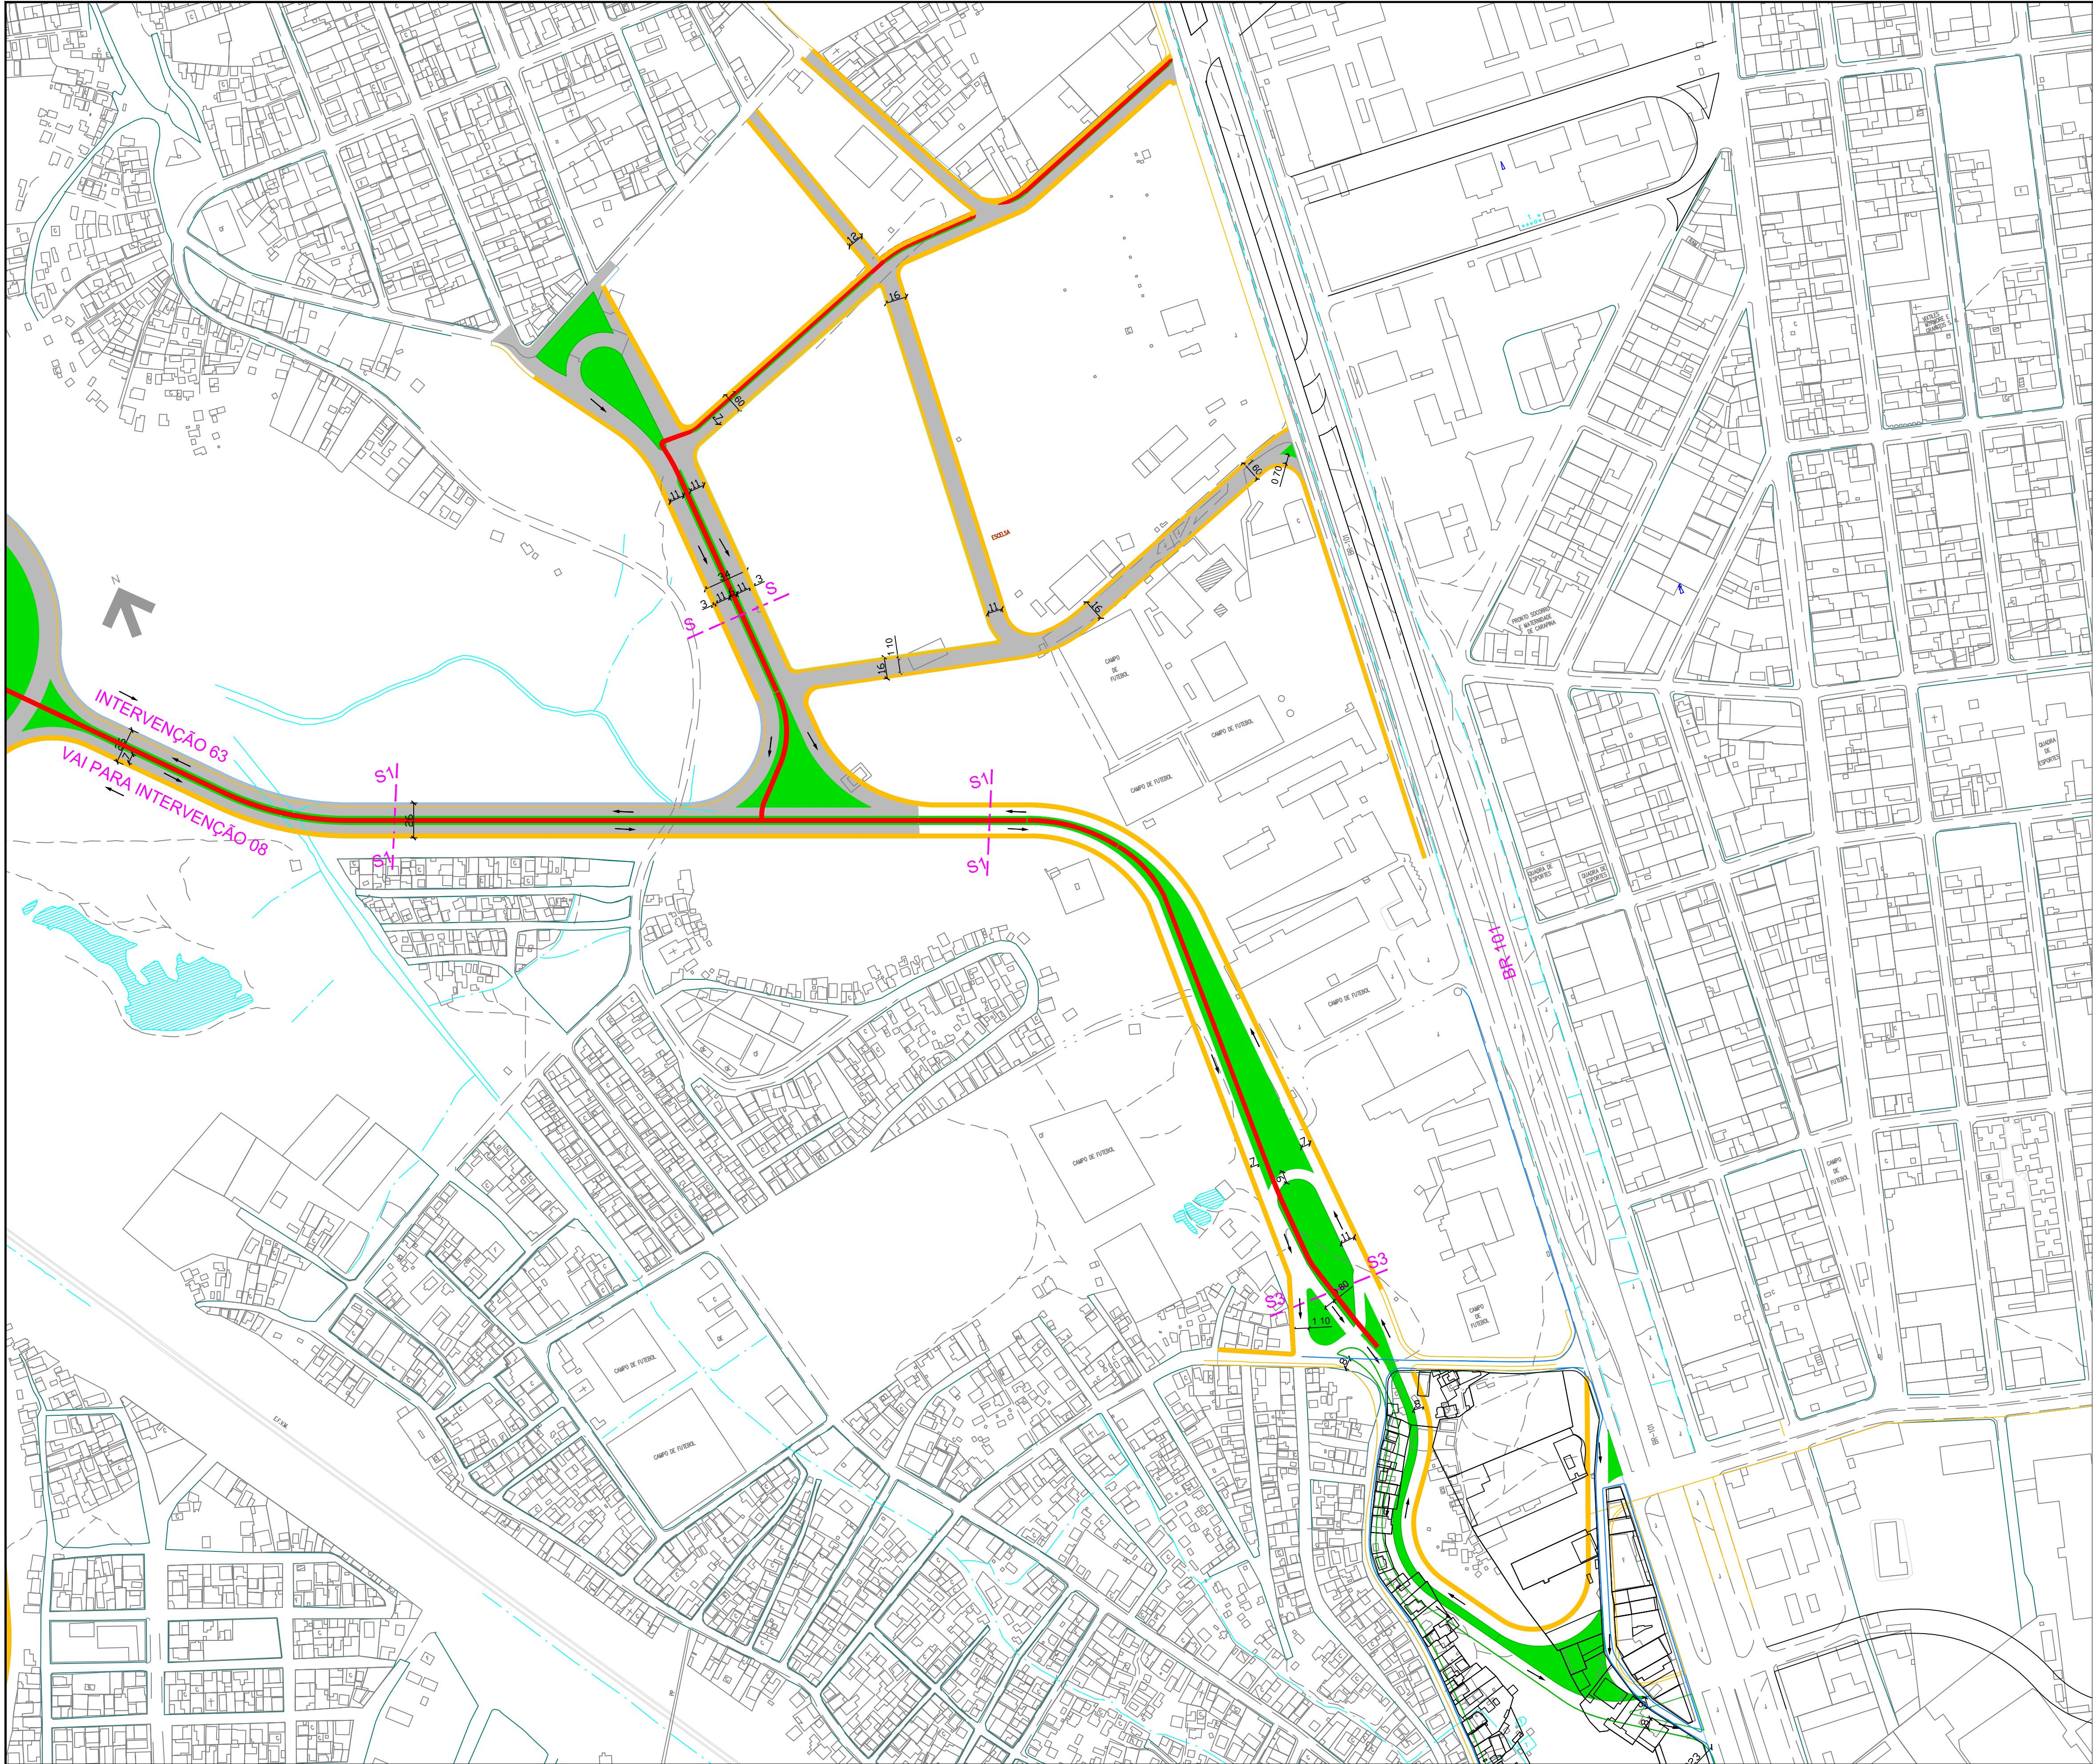

SEÇ ES

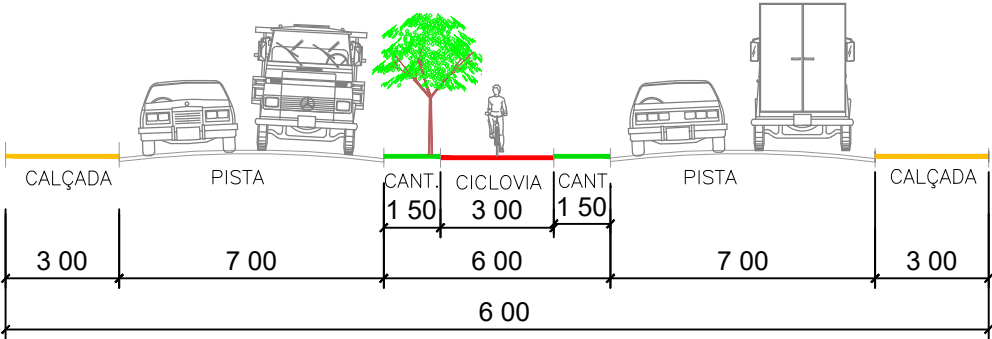

SEÇÃO TRANSVERSAL S1

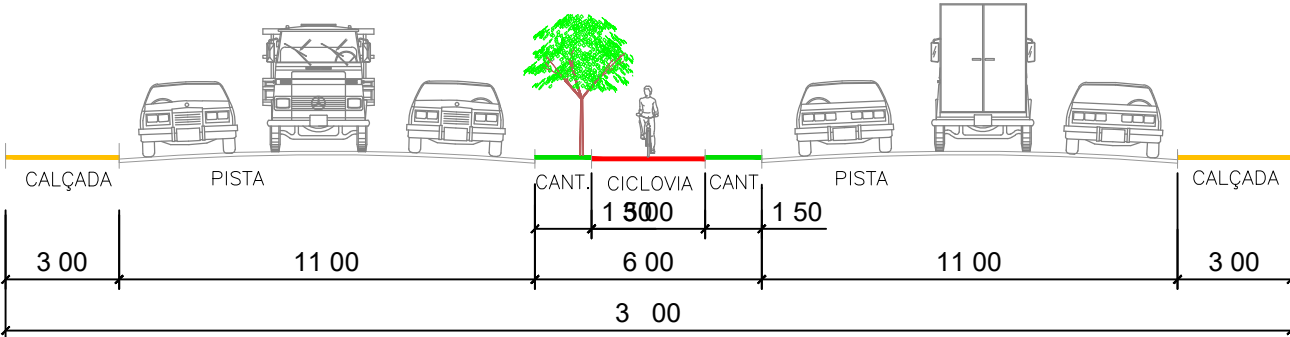


SEÇÃO TRANSVERSAL S




PREFEITURA MUNICIPAL DA SERRA
SECRETARIA DE DESENVOLVIMENTO URBANO
DEPARTAMENTO DE TRÂNSITO

INTERVENÇÃO Nº: 63	TÍTULO: LIGAÇÃO DE BINÁRIO DA AVENIDA BRIGADEIRO EDUARDO GOMES X AVENIDA DOS METALÚRGICOS COM A VIA DE CONTOURNO DE JOSÉ DE ANCHIETA (INTERVENÇÃO 08)	LOCAL: PLANALTO DE CARAPINA-JARDIM TROPICAL E JOSÉ DE ANCHIETA
PREFEITO: ANTONIO SERGIO A. VIDIGAL	SECRETÁRIO: CLAUDIO DENICOLI	DIRETOR: RENATO COSTA
AUTOR: EQUIPE SEDUR	DESENHISTA: EQUIPE SEDUR	PROCESSO: -
BASE: BASE CARTOGRÁFICA - RESTITUIÇÃO 2014 HIPARC/PMS	DATA: 29/05/2019	PRANCHAS: 01/01

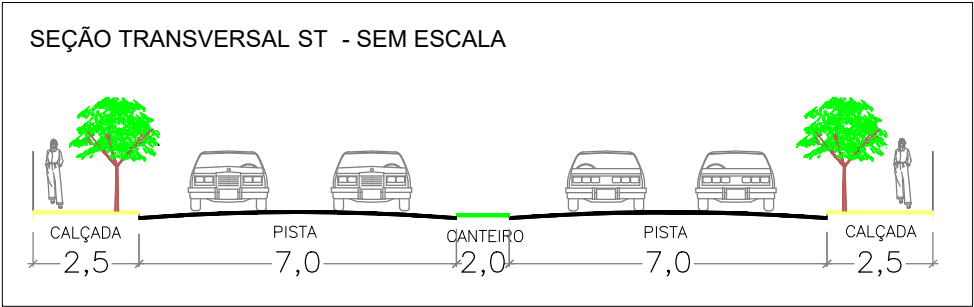


1988 64 1988 PREFEITURA MUNICIPAL DA SERRA SECRETARIA DE DESENVOLVIMENTO URBANO DEPARTAMENTO DE TRÂNSITO					
INTERVENÇÃO N°:	TÍTULO:				LOCAL:
	INTERVENÇÃO VIÁRIA RUA AUGUSTO EMÍLIO ESTELITA LINS				BAIRRO DE FÁTIMA
PREFEITO:	SECRETÁRIO:	DIRETOR:	ESC.:	PROCESSO.:	
ANTONIO SERGIO A. VIDIGAL	CLAUDIO DENICOLI	RENATO COSTA	1/1.500	-	
BASE:	AUTOR:	DESENHISTA:	DATA:	PRANCHA:	
BASE CARTOGRÁFICA - CESAN -	EQUIPE SEDUR	EQUIPE SEDUR	15/10/2012	01/01	

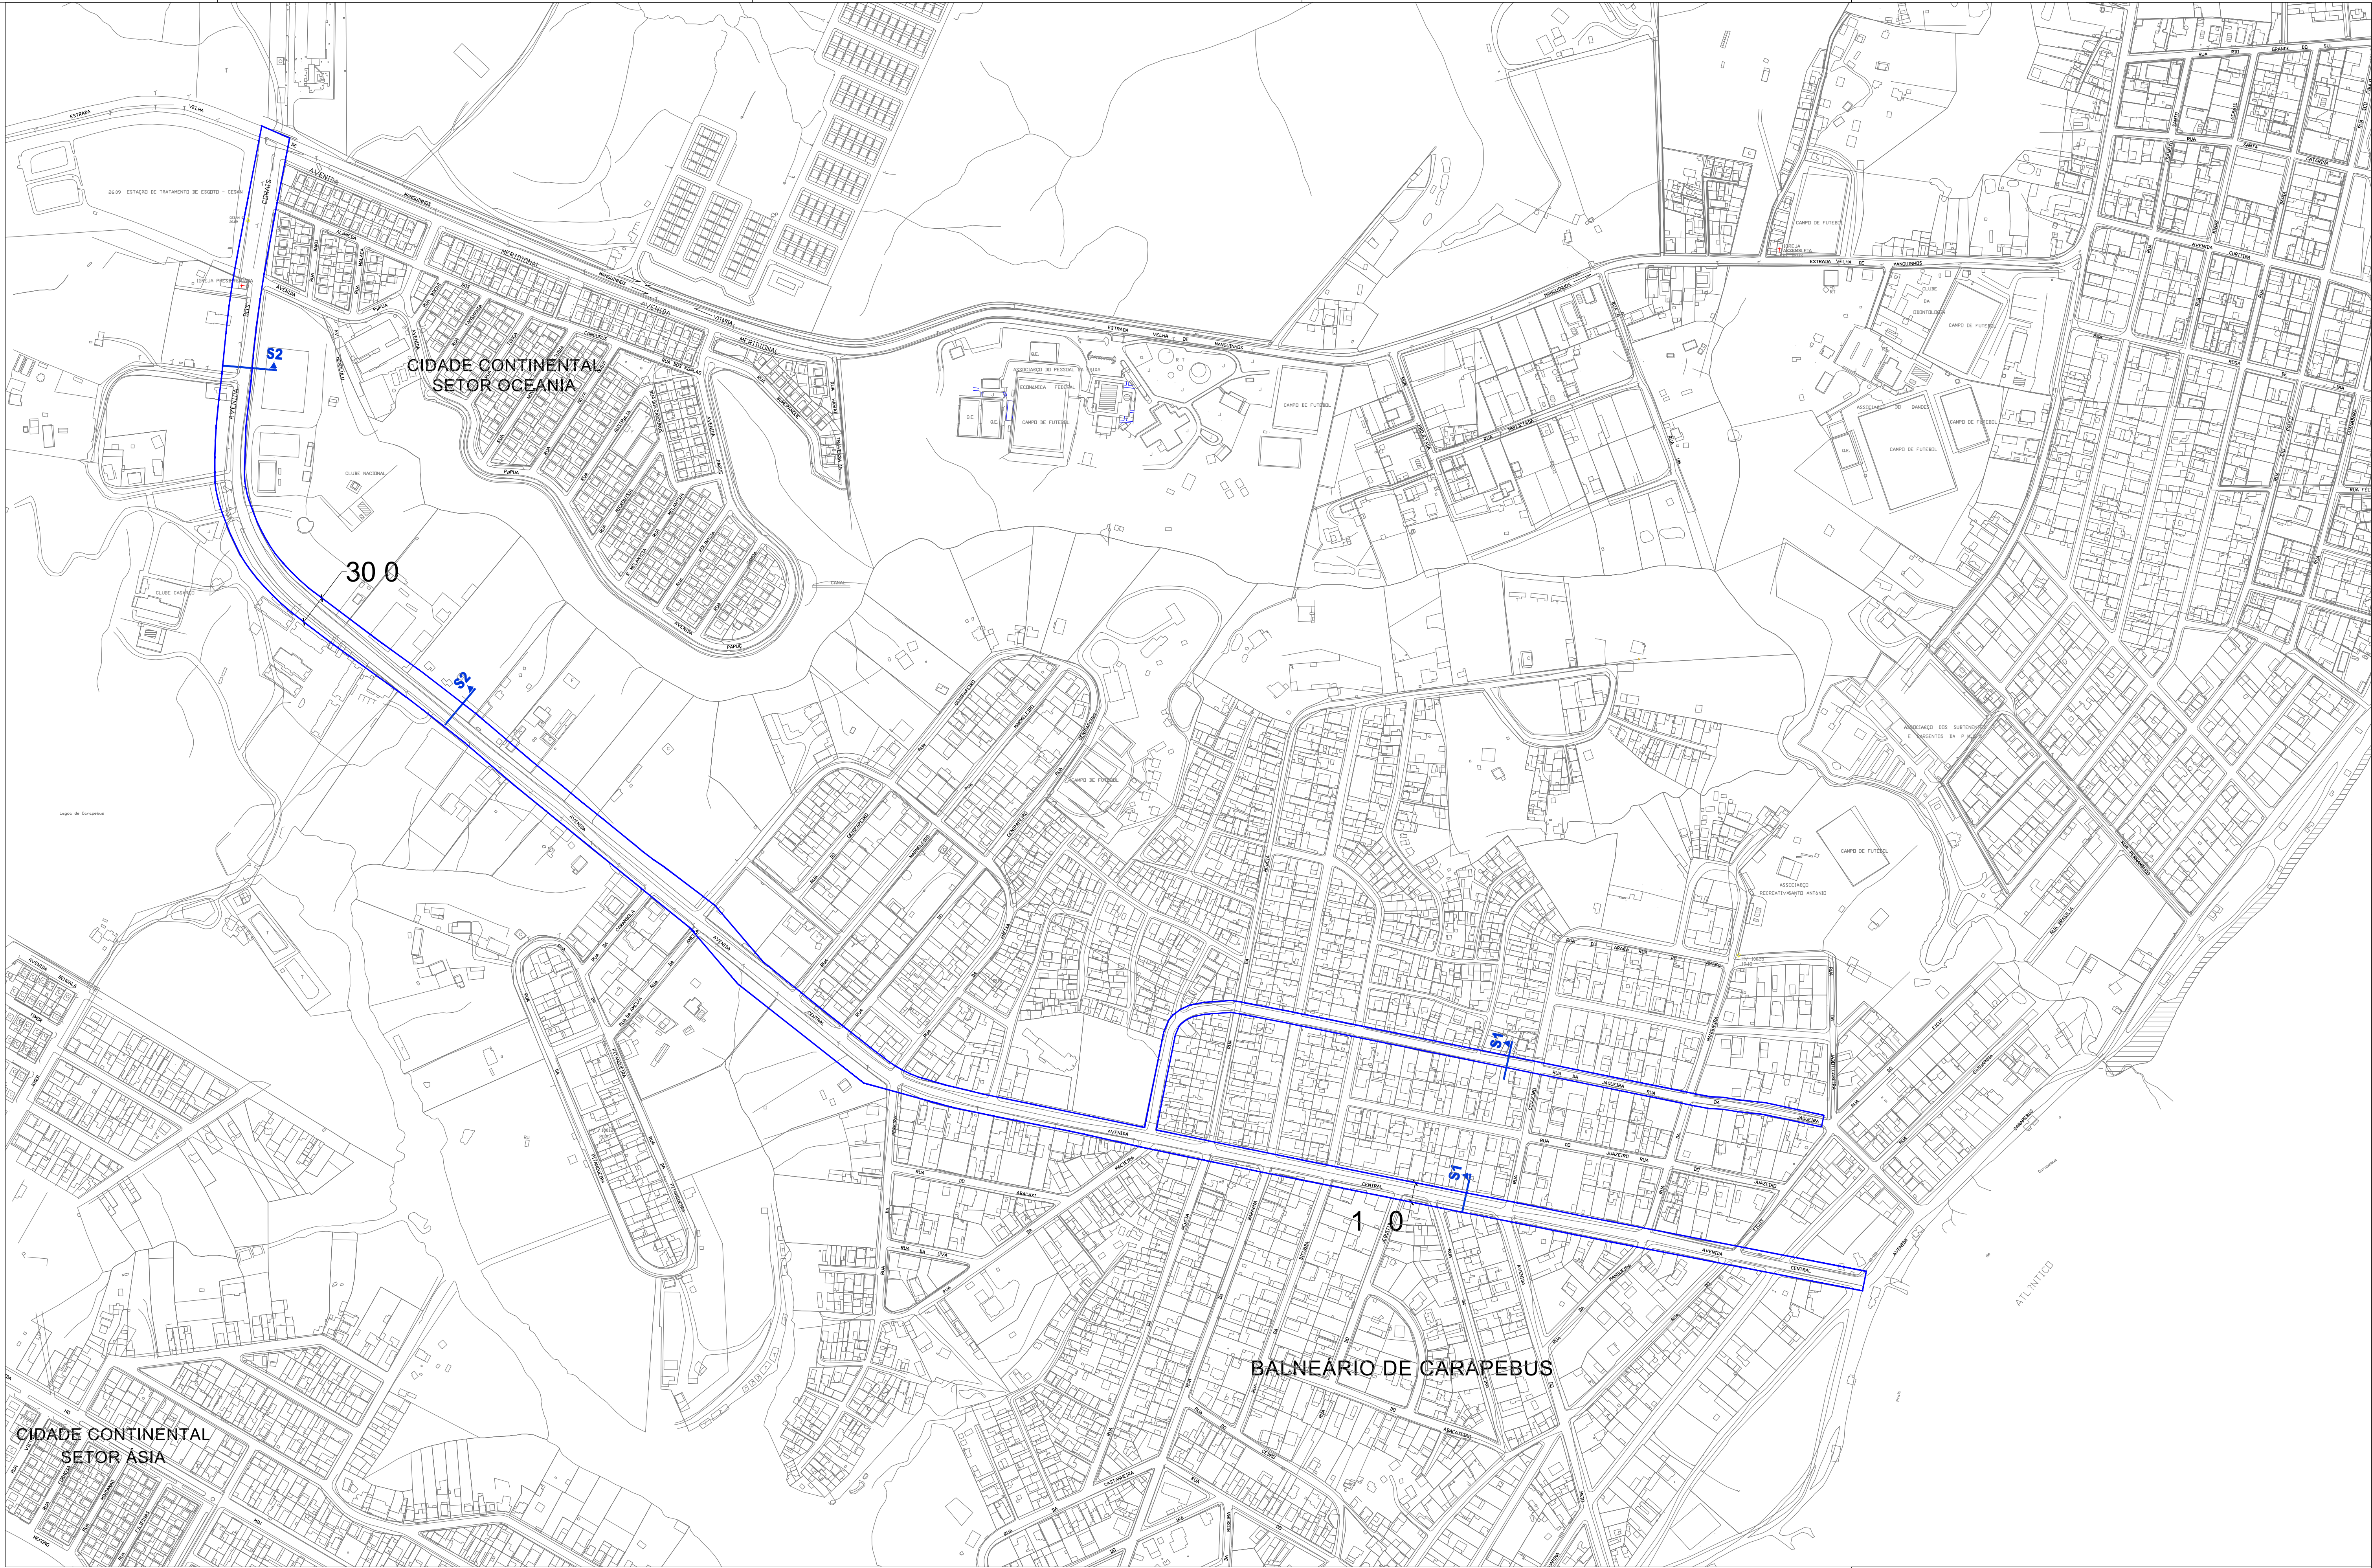


DETAL ES DAS SEÇ ES

SEM ESCALA

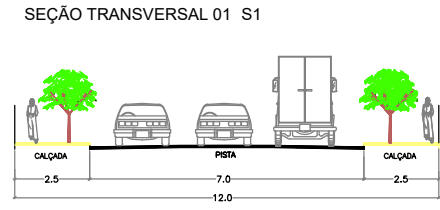

SEÇÃO TRANSVERSAL 0 S

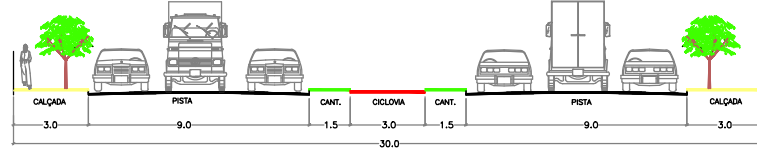

BALNEÁRIO DE CARAPEBUS




PREFEITURA MUNICIPAL DA SERRA
SECRETARIA DE DESENVOLVIMENTO URBANO
DEPARTAMENTO DE TRÂNSITO

INTERVENÇÃO Nº:	TÍTULO:	LOCAL:
65	ESTRADA VELHA DE BICANGA (BALNEÁRIO DE CARAPEBUS)	BALNEÁRIO DE CARAPEBUS
PREFEITO: ANTONIO SERGIO A. VIDIGAL	SECRETÁRIO: CLAUDIO DENICOLI	DIRETOR: RENATO COSTA
ESCALA: 1/3.000	PROCESSO: -	
BASE: BASE CARTOGRAFICA - CESAN - 1988	AUTOR: EQUIPE SEDUR	DESENHISTA: EQUIPE SEDUR
DATA: 11/04/2023	PRONCHIA: 01/01	





PREFEITURA MUNICIPAL DA SERRA
SECRETARIA DE DESENVOLVIMENTO URBANO
DEPARTAMENTO DE TRÂNSITO

INTERVENÇÃO N°:	TÍTULO:			LOCAL:	
66	VIA DE LIGAÇÃO AO SERRA LOG			CAMPINHO DA SERRA I	
PREFEITO:		SECRETÁRIO:	DIRETOR:	ESC.:	PROCESSO.:
ANTONIO SERGIO A. VIDIGAL		CLAUDIO DENICOLI	RENATO COSTA	1/5.000	-
BASE:		AUTOR:	DESENHISTA:	DATA:	PRANCHA:
BASE CARTOGRÁFICA - RESTITUIÇÃO		EQUIPE SEDUR	EQUIPE SEDUR	14/04/2023	01/01
2014 HIPARC/PMS					

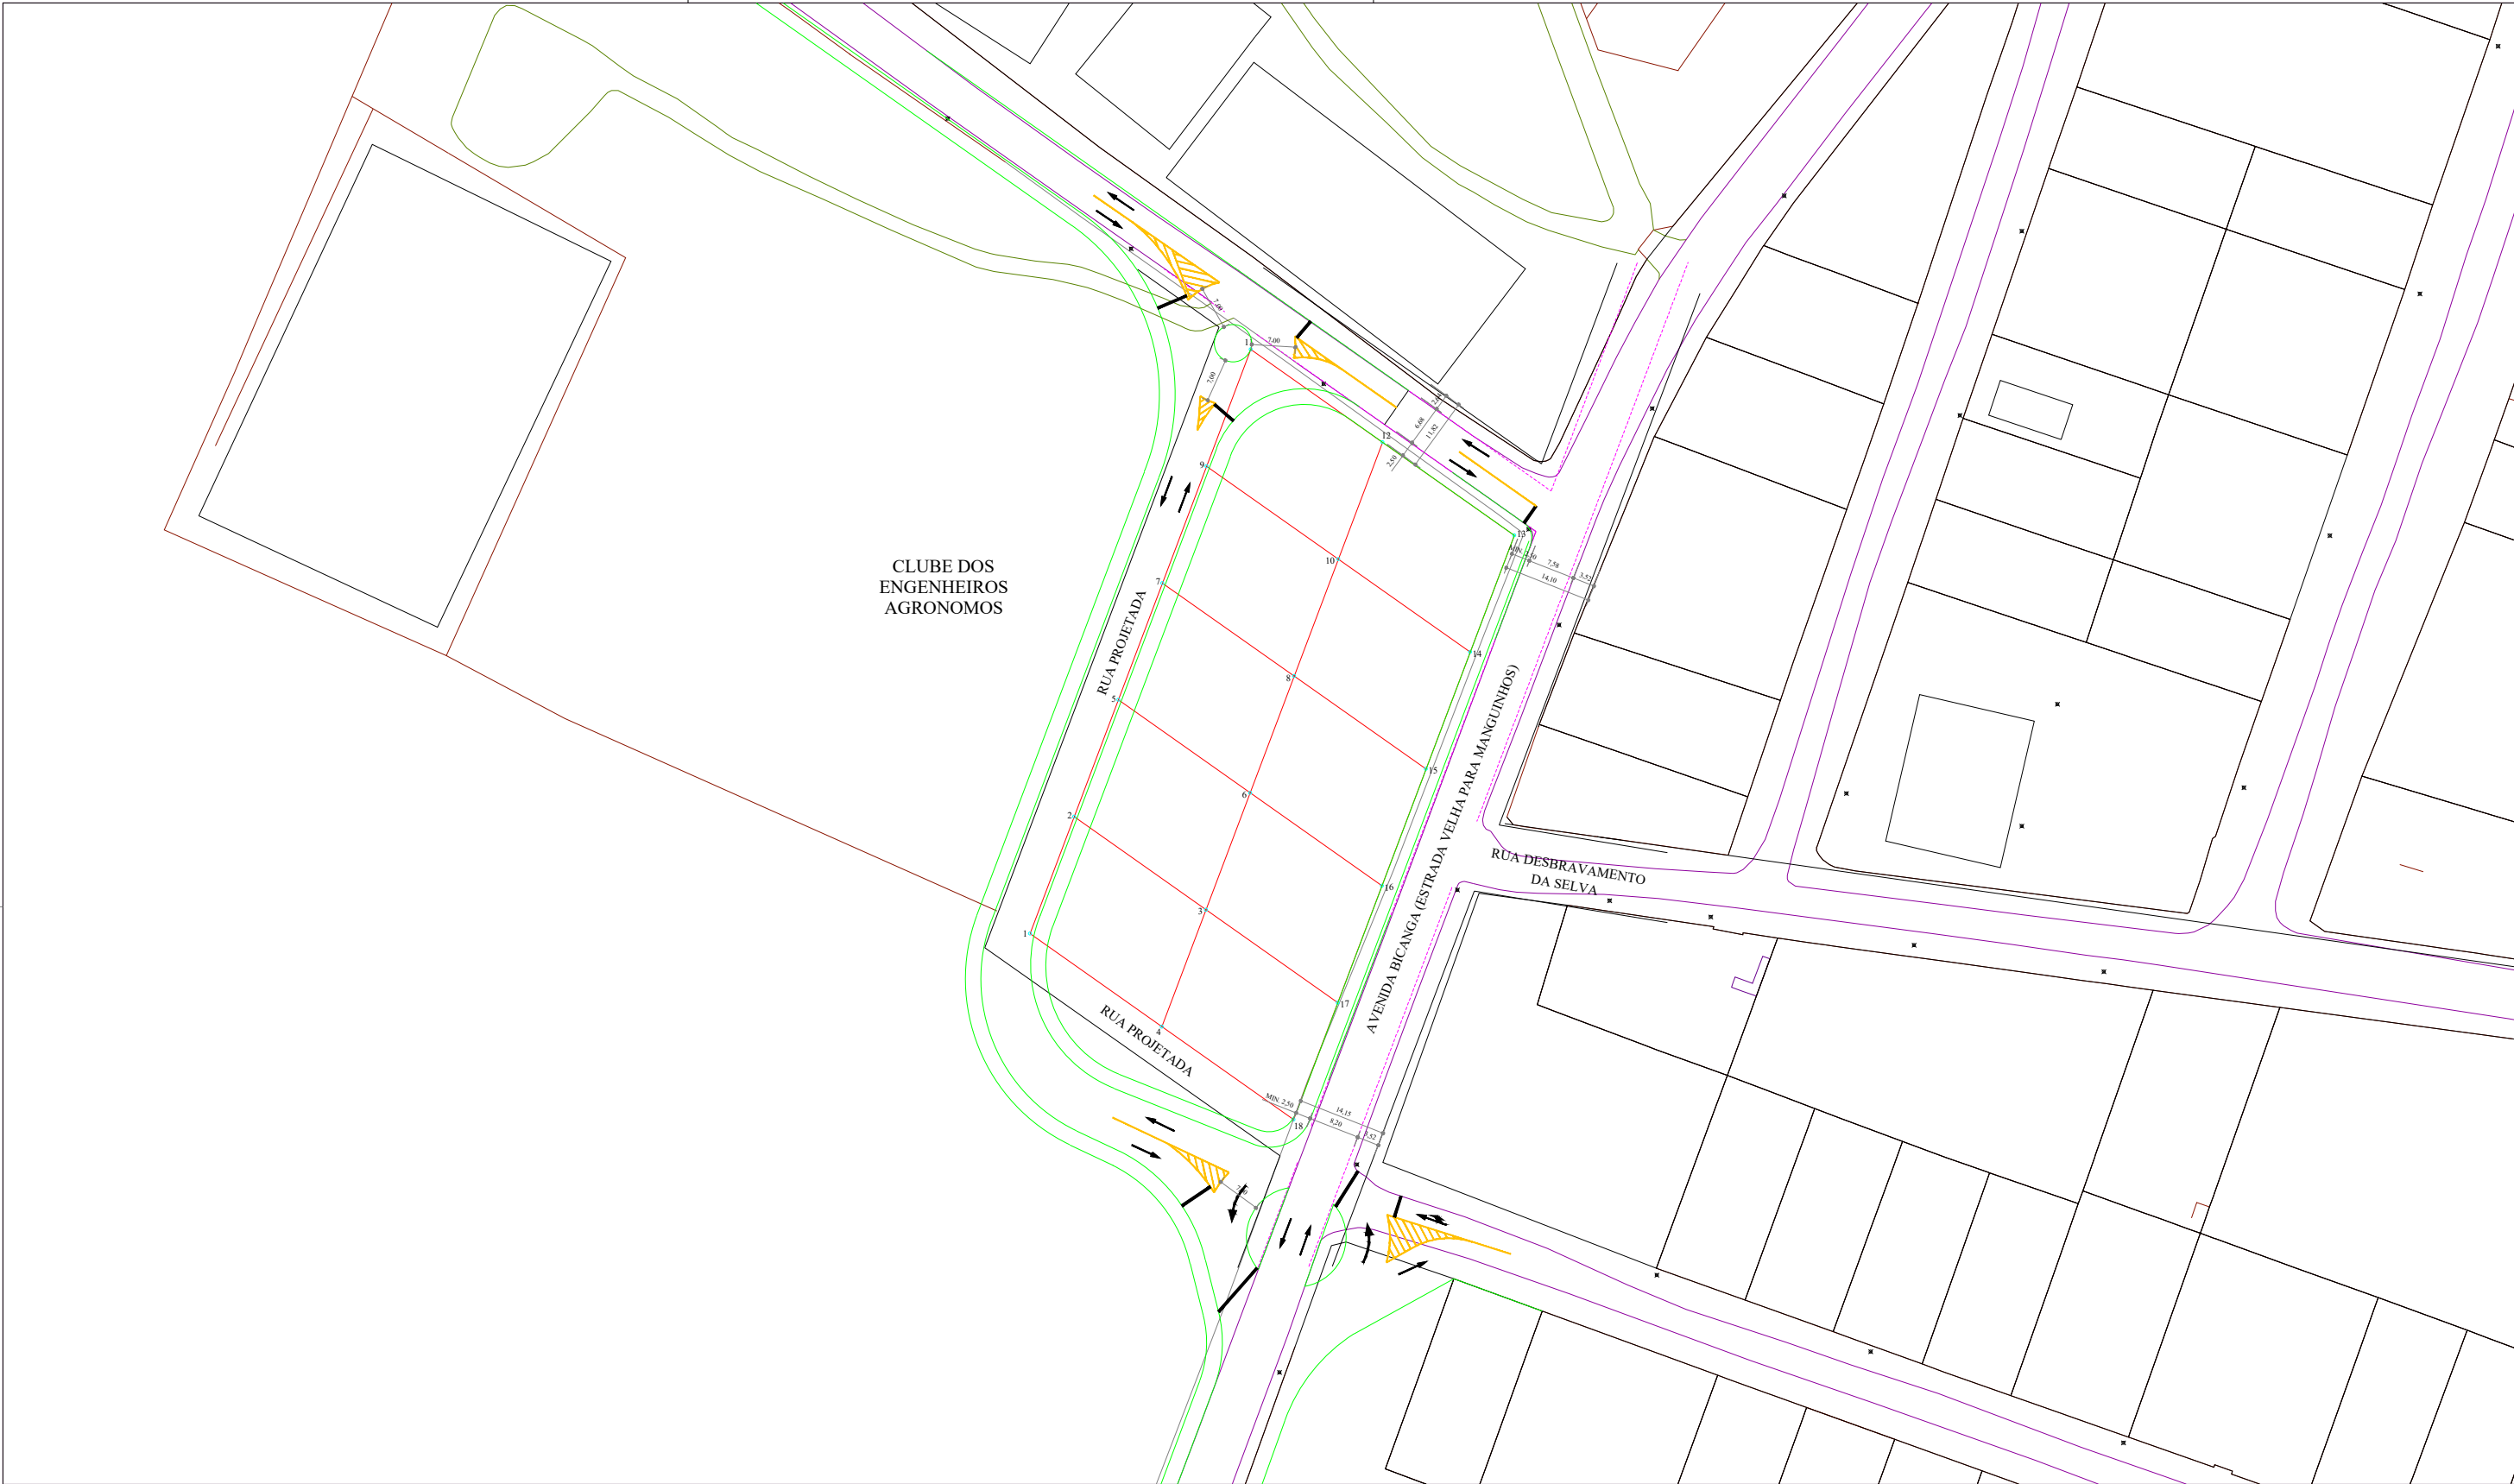

PREFEITURA MUNICIPAL DA SERRA
SECRETARIA DE DESENVOLVIMENTO URBANO
DEPARTAMENTO DE TRÂNSITO

INTERVENÇÃO N°:	TÍTULO:	LOCAL:			
67	INTERSEÇÃO DA RUA RAUL RIBEIRO COM AV. BICANGA NO BAIRRO MANGUINHOS.	MANGUINHOS			
PREFEITO:	SECRETÁRIO:	DIRETOR:	ESC.:	PROCESSO.:	
ANTONIO SERGIO A. VIDIGAL	CLAUDIO DENICOLI	RENATO COSTA	1/1.000	-	
BASE:	AUTOR:	DESENHISTA:	DATA:	PRANCHA:	
BASE CARTOGRÁFICA - RESTITUIÇÃO 2014 HIPARC/PMS	EQUIPE SEDUR	EQUIPE SEDUR	24/03/2023	01/01	

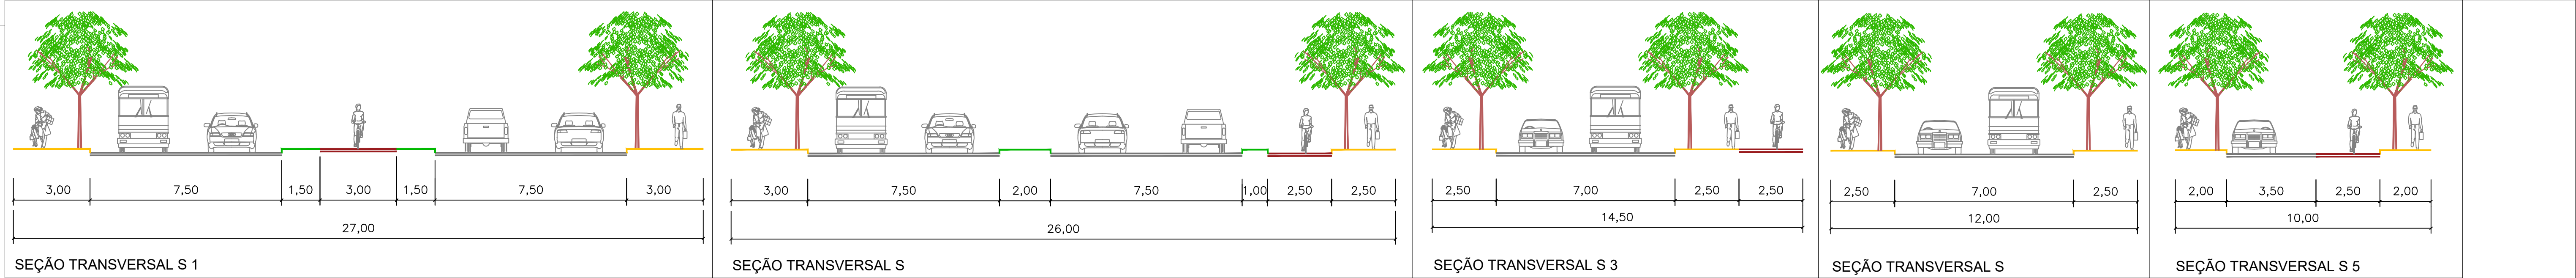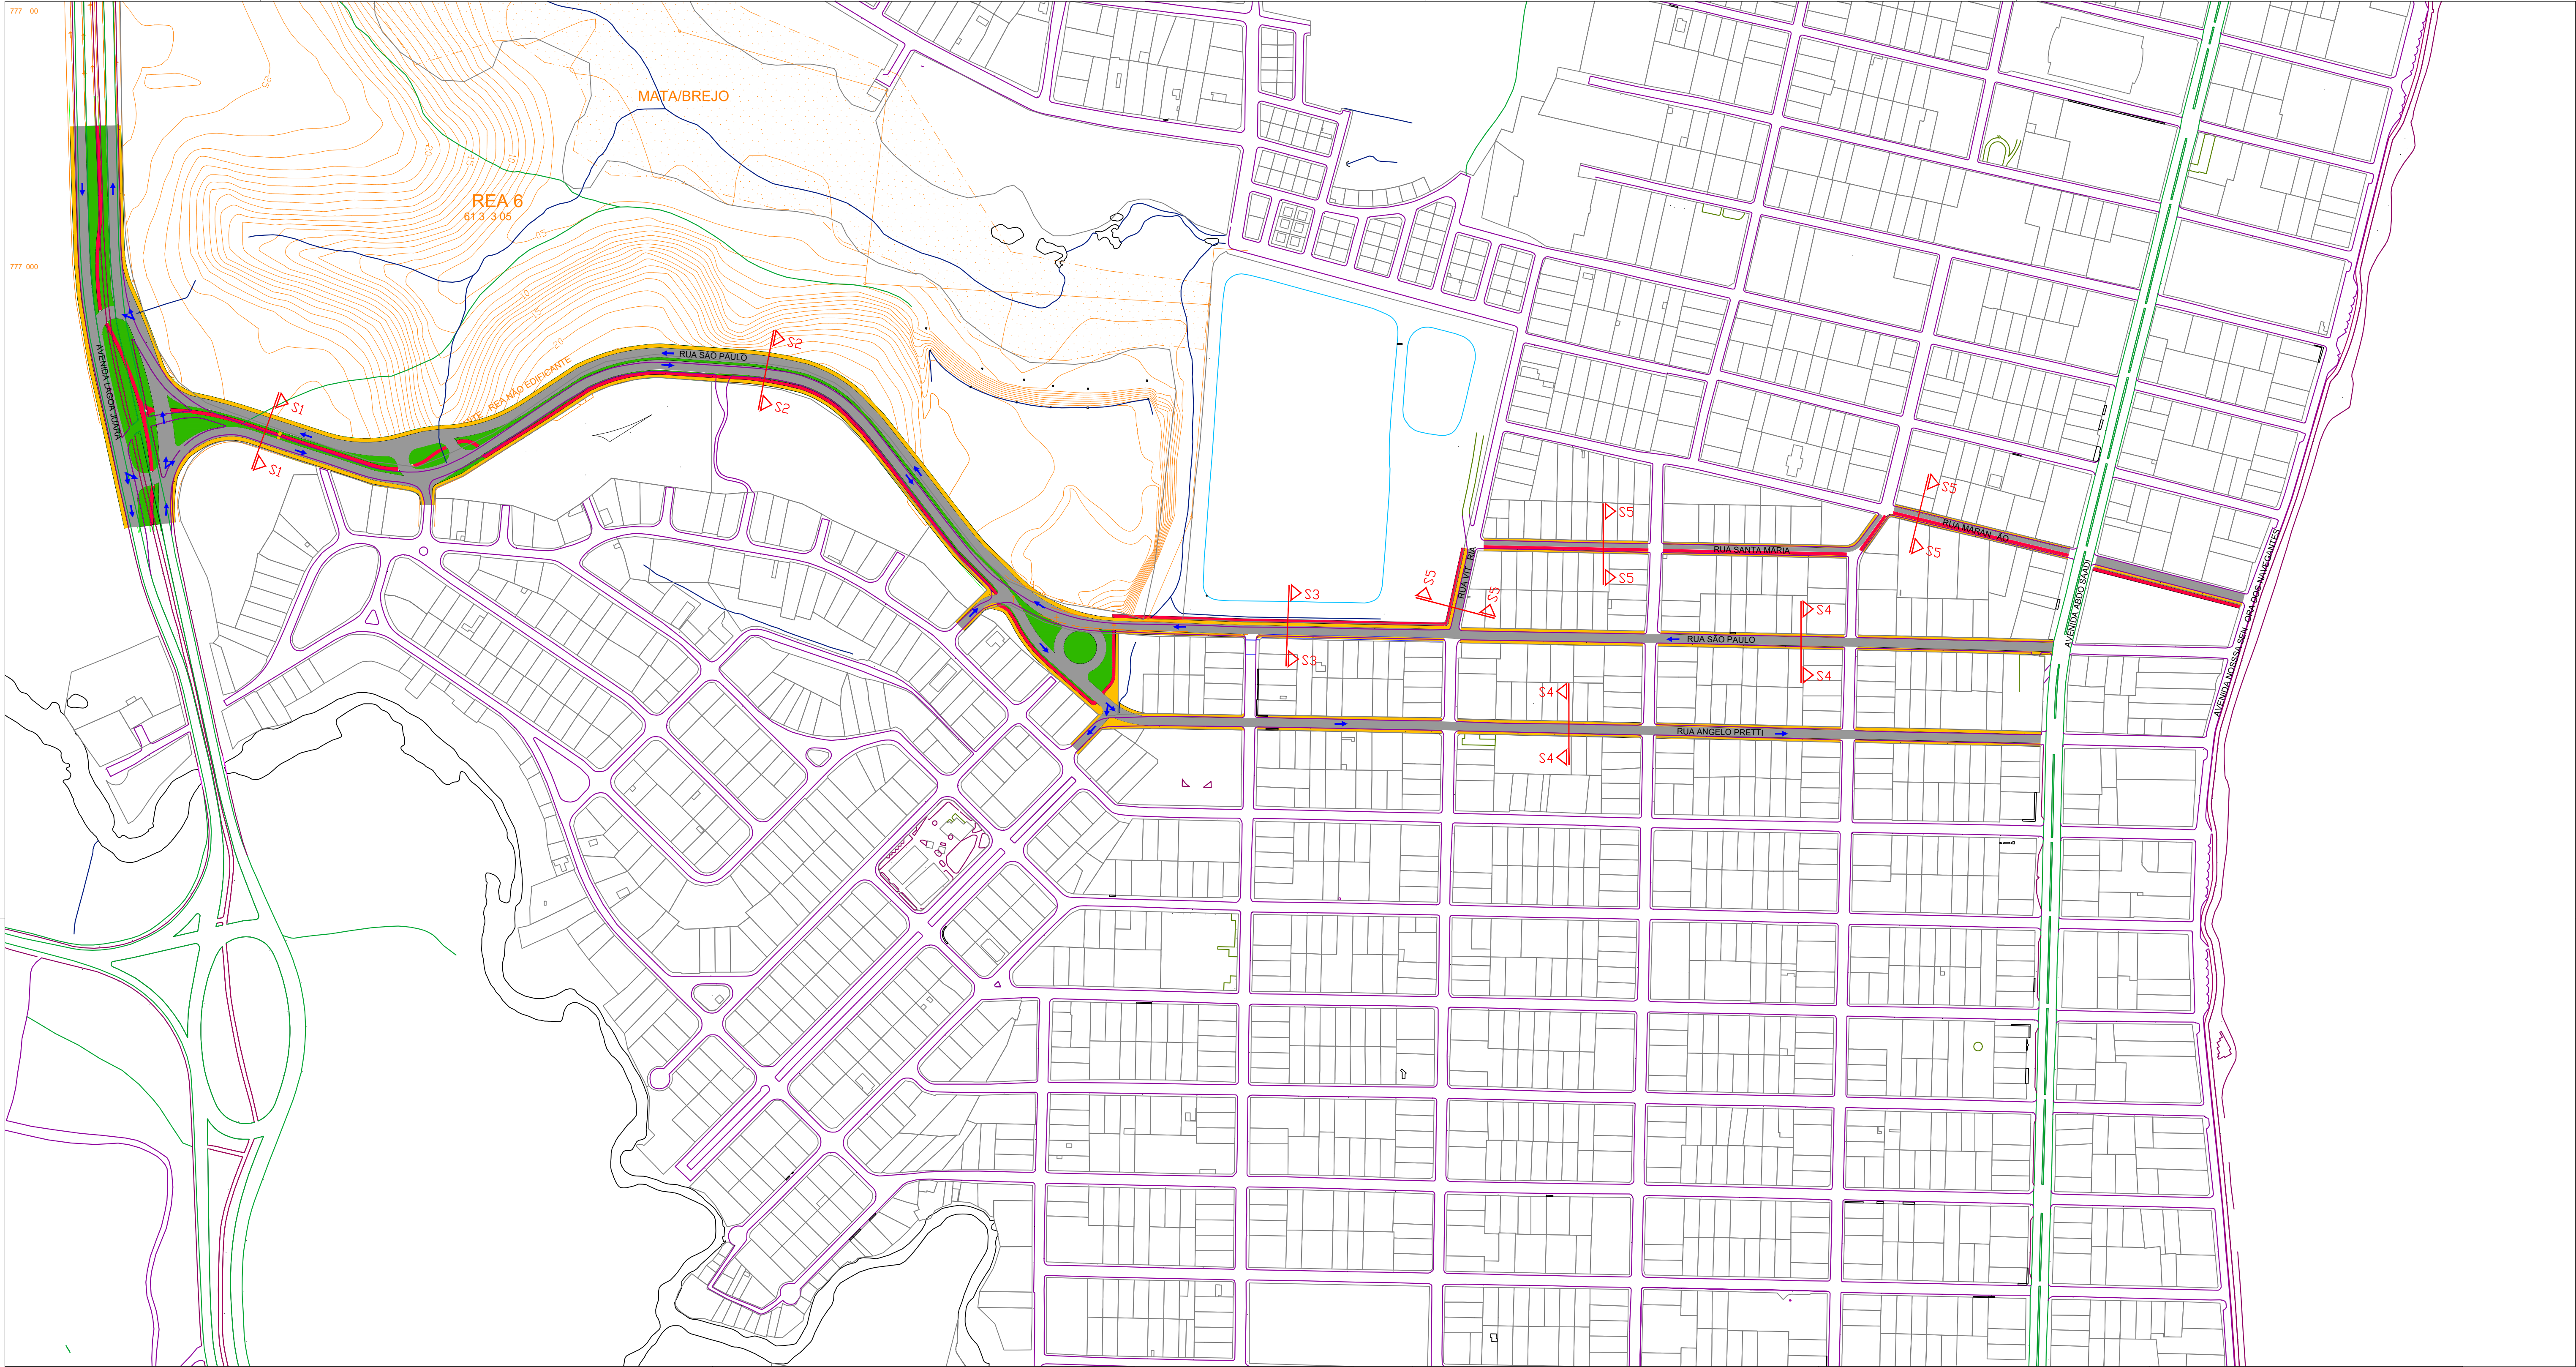






					
PREFEITURA MUNICIPAL DA SERRA					
SECRETARIA DE DESENVOLVIMENTO URBANO					
DEPARTAMENTO DE TRÂNSITO					
INTERVENÇÃO Nº:	TÍTULO:				LOCAL:
68	LIGAÇÃO ENTRE A AV. LADOA JUARA E A AV. NOSSA SENHORA DOS NAVEGANTES COM DUPLICAÇÃO DA AV. SÃO PAULO E IMPLANTAÇÃO DE BARRIO DE TRAFEGO ENVOVENDO AS RUAS VITORIA, SANTA MARIA, BELCHORizonte, MARCANÇO E ANGELO PRETTL.				SÃO PATRÍCIO, PARQUE JACARAPE E ESTÂNCIA MONAZITICA
PREFEITO:	SECRETÁRIO:	DIRETOR:	ESCALA:	PROCESSO:	
ANTONIO SÉRGIO A. VIDIGAL	CLAUDIO DENICOLI	RENATO COSTA	1/2.500	-	
AUTOR:	DESENHISTA:	DATA:	PRANCHA:		
BASE: BASE CARTOGRAFICA - CESAN - 1998	EQUIPE SEDUR	24/03/2023	01/01		



PREFEITURA MUNICIPAL DA SERRA SECRETARIA DE DESENVOLVIMENTO URBANO DEPARTAMENTO DE TRÂNSITO					
INTERVENÇÃO N.º	TÍTULO:				LOCAL:
69	PASSARELA E CICLOVIA SOBRE O RIO JACARAÍPE NA ALTURA DA ALAMEDA RIO JACARAÍPE NO BAIRRO PARQUE JACARAÍPE E DA TRAVESSA OZÓRIO FERREIRA DO NASCIMENTO EM SÃO PEDRO.				PARQUE JACARAÍPE E SÃO PEDRO
PREFEITO:		SECRETÁRIO:	DIRETOR:	ESC.:	PROCESSO.:
ANTONIO SERGIO A. VIDIGAL		CLAUDIO DENICOLI	RENATO COSTA	1/7.500	-
BASE:		AUTOR:	DESENHISTA:	DATA:	PRANCHA:
BASE CARTOGRÁFICA - RESTITUIÇÃO 2014 HIPARC/PMS		EQUIPE SEDUR	EQUIPE SEDUR	24/03/2023	01/01



 PREFEITURA MUNICIPAL DA SERRA SECRETARIA DE DESENVOLVIMENTO URBANO DEPARTAMENTO DE TRÂNSITO					
INTERVENÇÃO N.º	TÍTULO:				LOCAL:
70	PASSARELA E CICLOVIA SOBRE O RIO JACARAÍPE NA ALTURA DA ALAMEDA RIO JACARAÍPE NO BAIRRO PARQUE JACARAÍPE E DA AVENIDA JUARA EM SÃO PEDRO.				PARQUE JACARAÍPE E SÃO PEDRO
PREFEITO:		SECRETÁRIO:	DIRETOR:	ESC.:	PROCESSO.:
ANTONIO SERGIO A. VIDIGAL		CLAUDIO DENICOLI	RENATO COSTA	1/7.500	-
BASE:		AUTOR:	DESENHISTA:	DATA:	PRANCHA:
BASE CARTOGRÁFICA - RESTITUIÇÃO 2014 HIPARC/PMS		EQUIPE SEDUR	EQUIPE SEDUR	24/03/2023	01/01

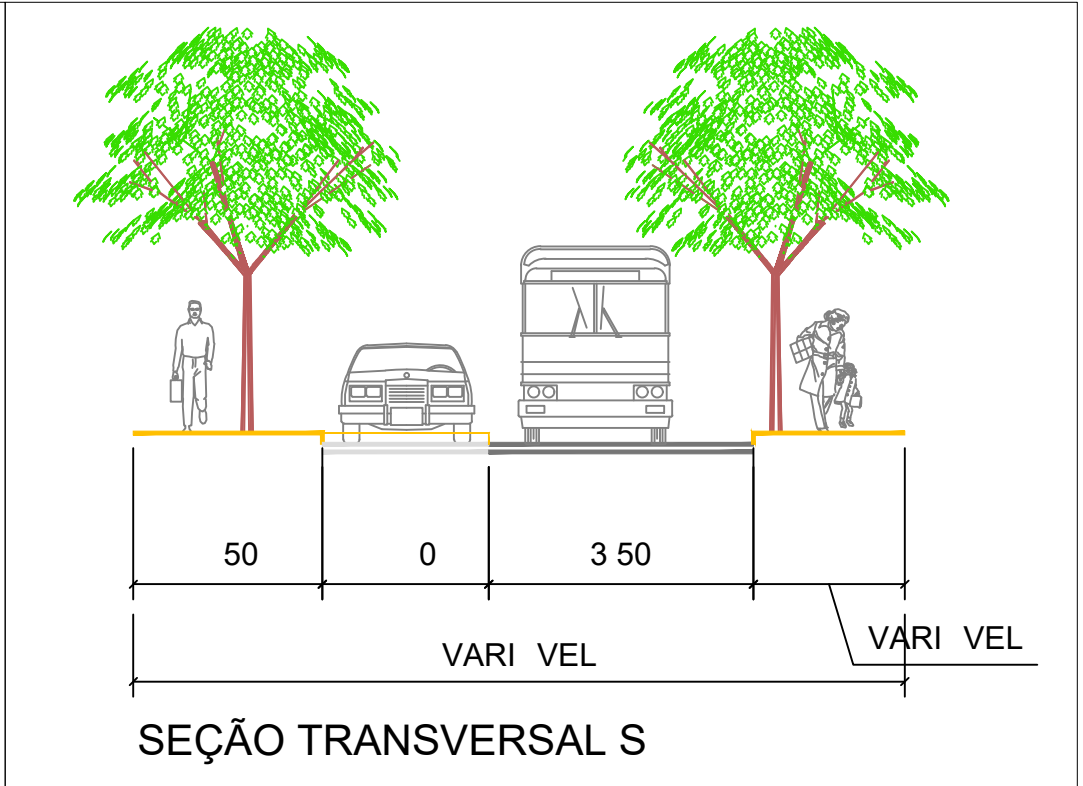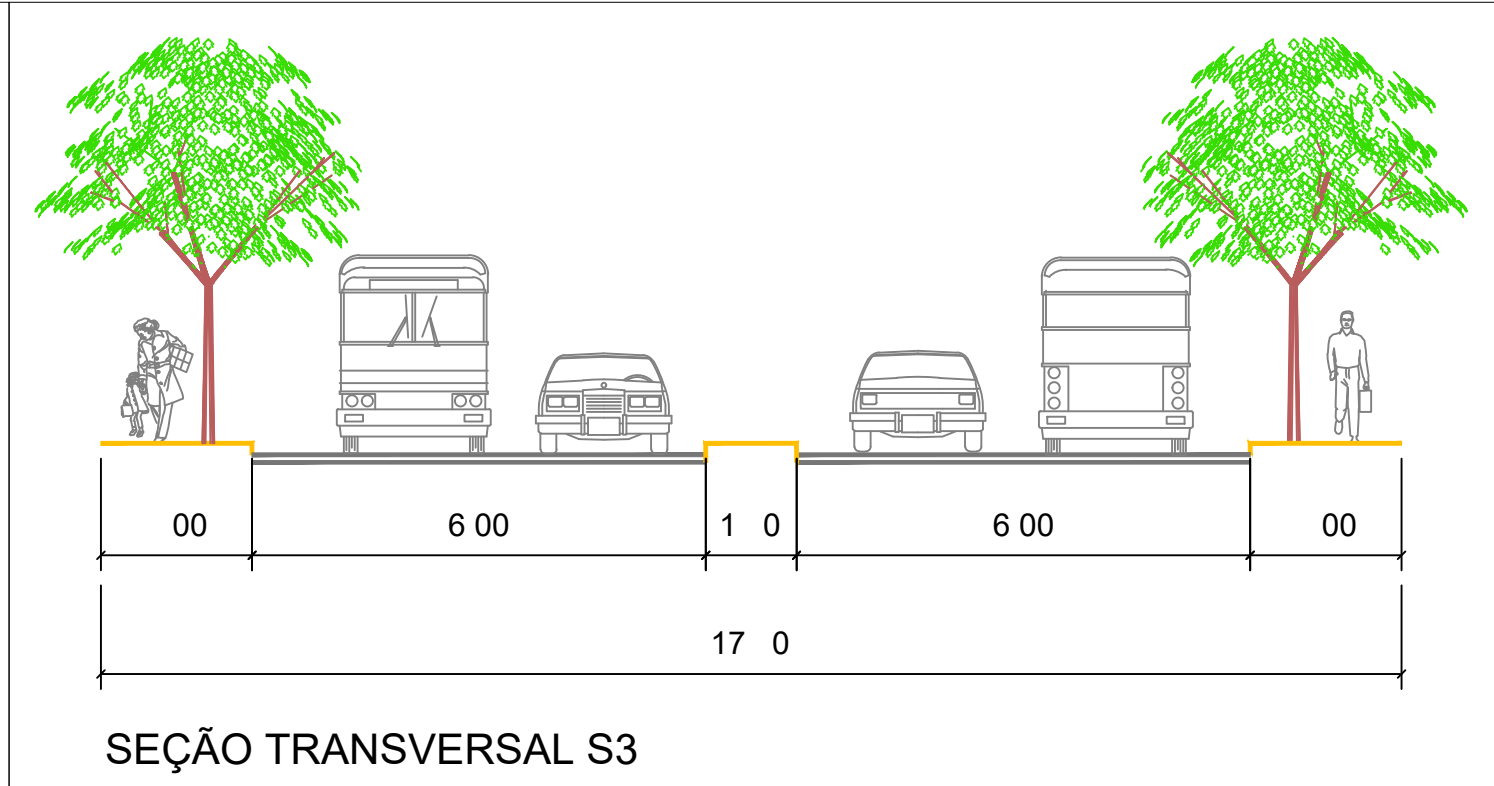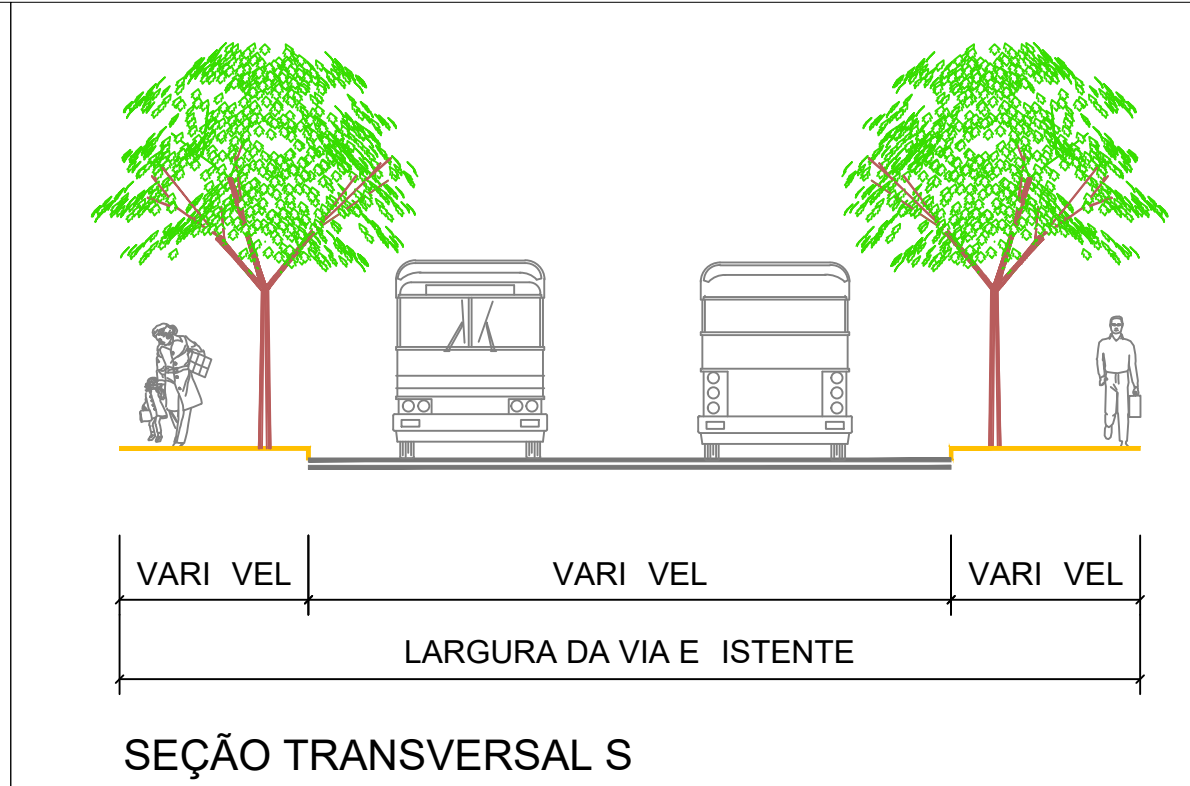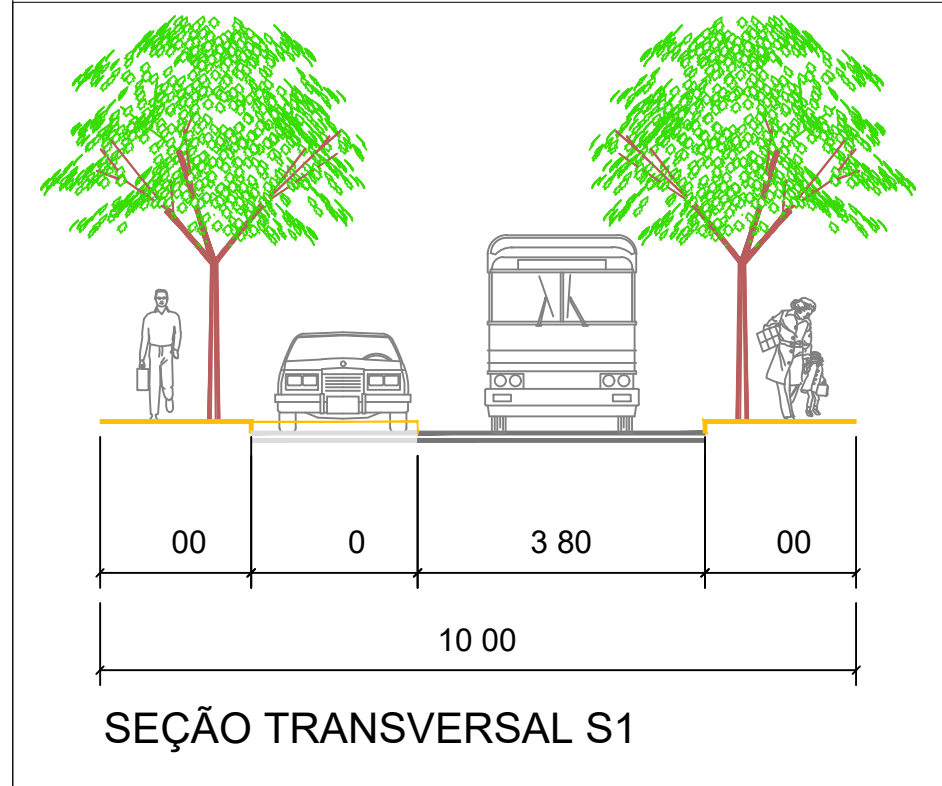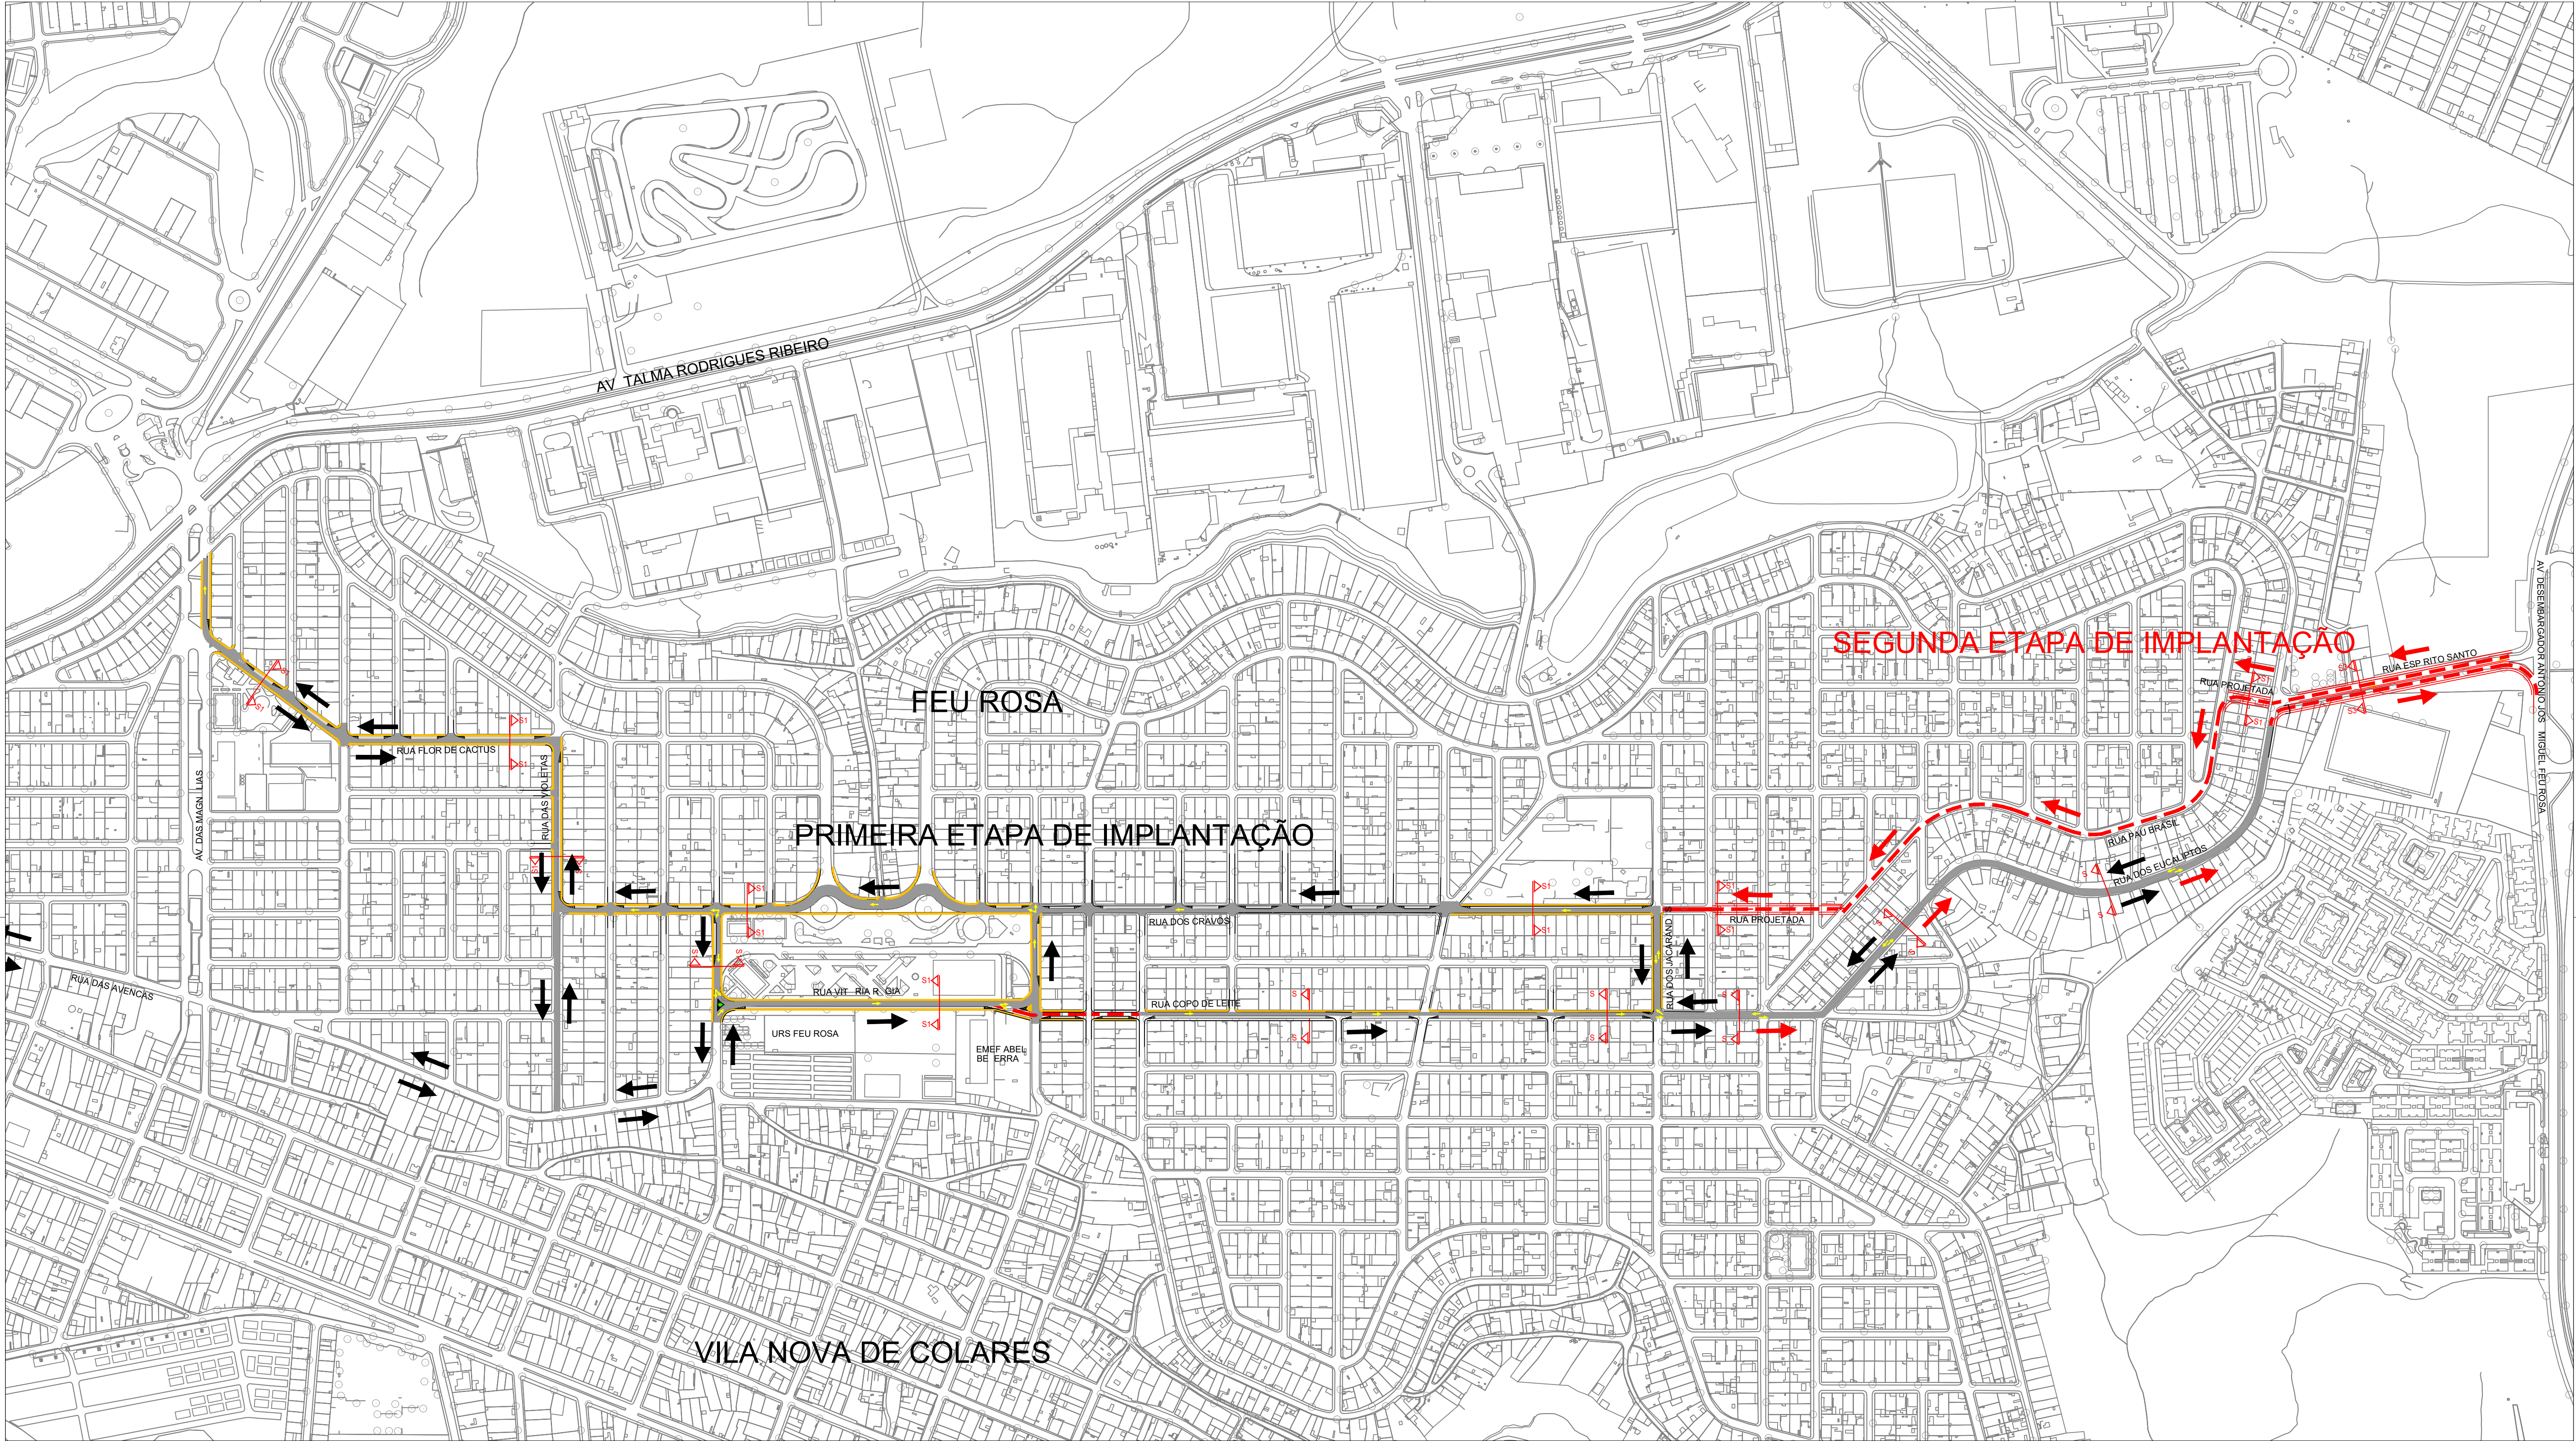

PREFEITURA MUNICIPAL DA SERRA SECRETARIA DE DESENVOLVIMENTO URBANO DEPARTAMENTO DE TRÂNSITO					
INTERVENÇÃO Nº: 71	TÍTULO: IMPLANTAÇÃO DE BINÁRIO DE TRÁFEGO NO BARRIO FEU ROSA ENGOBANDO AS RUAS ESPÍRITO SANTO, DOS CRAVOS, DOS EUCALIPTOS, COÇO DE LEITE, DOS JACARANDÁS, RUA ESPERANÇA, MAMORÉ, DAS VIOLETAS, FLOR DE CACTUS E AVENIDA DAS DALIAS.	LOCAL: FEU ROSA			
PREFEITO: ANTONIO SERGIO A. VIDIGAL	SECRETÁRIO: CLAUDIO DENICOLI	DIRETOR: RENATO COSTA	ESCALA: 1/3.000	PROCESSO: -	
AUTOR: EQUIPE SEDUR	DESENHISTA: EQUIPE SEDUR	DATA: 24/03/2023	PRANCHAS: 01/01		



PREFEITURA MUNICIPAL DA SERRA
SECRETARIA DE DESENVOLVIMENTO URBANO
DEPARTAMENTO DE TRÂNSITO

INTERVENÇÃO Nº: 72	TÍTULO: URBANIZAÇÃO DA ORLA DE CASTELÂNDIA ENVOLVENDO IMPLANTAÇÃO DE CALÇADÃO E CICLOVIA			LOCAL: CASTELÂNDIA E PRAIA DA BALEIA	
	PREFEITO: ANTONIO SERGIO A. VIDIGAL	SECRETÁRIO: CLAUDIO DENICOLI	DIRETOR: RENATO COSTA	ESC.: 1/10.000	PROCESSO.: —
BASE: BASE CARTOGRÁFICA — RESTITUIÇÃO 2014 HIPARC/PMS		AUTOR: EQUIPE SEDUR	DESENHISTA: EQUIPE SEDUR	DATA: 24/03/2023	PRANCHA: 01/01




PREFEITURA MUNICIPAL DA SERRA
SECRETARIA DE DESENVOLVIMENTO URBANO
DEPARTAMENTO DE TRÂNSITO

INTERVENÇÃO N°: 73	TÍTULO: IMPLANTAÇÃO DE VIA DE LIGAÇÃO ENTRE OS BAIRROS CHÁCARA PARREIRAL/GUARACIABA E MORADA DE LARANJEIRAS.			LOCAL: CHÁCARA PARREIRAL/GUARACIABA E MORADA DE LARANJEIRAS	
	PREFEITO: ANTONIO SERGIO A. VIDIGAL	SECRETÁRIO: CLAUDIO DENICOLI	DIRETOR: RENATO COSTA	ESC.: 1/3.000	PROCESSO.: —
BASE: BASE CARTOGRÁFICA — RESTITUIÇÃO 2014 HIPARC/PMS	AUTOR: EQUIPE SEDUR	DESENHISTA: EQUIPE SEDUR	DATA: 24/03/2023	PRANCHA: 01/01	



PREFEITURA MUNICIPAL DA SERRA
SECRETARIA DE DESENVOLVIMENTO URBANO
DEPARTAMENTO DE TRÂNSITO

INTERVENÇÃO Nº:	TÍTULO:			LOCAL:	
74	IMPLANTAÇÃO DE CICLOVIA NAS AVENIDAS JOSÉ RATO E AMAZONAS.			BAIRRO DE FÁTIMA. CONJUNTO CARAPINA I E HÉLIO FERRAZ	
PREFEITO:		SECRETÁRIO:	DIRETOR:	ESC.:	PROCESSO.:
ANTÔNIO SÉRGIO A. VIDIGAL		CLAUDIO DENICOLI	RENATO COSTA	1/7.500	—
BASE:		AUTOR:	DESENHISTA:	DATA:	PRANCHA:
BASE CARTOGRÁFICA — RESTITUIÇÃO 2014 HIPARC/PMS		EQUIPE SEDUR	EQUIPE SEDUR	24/03/2023	01/01

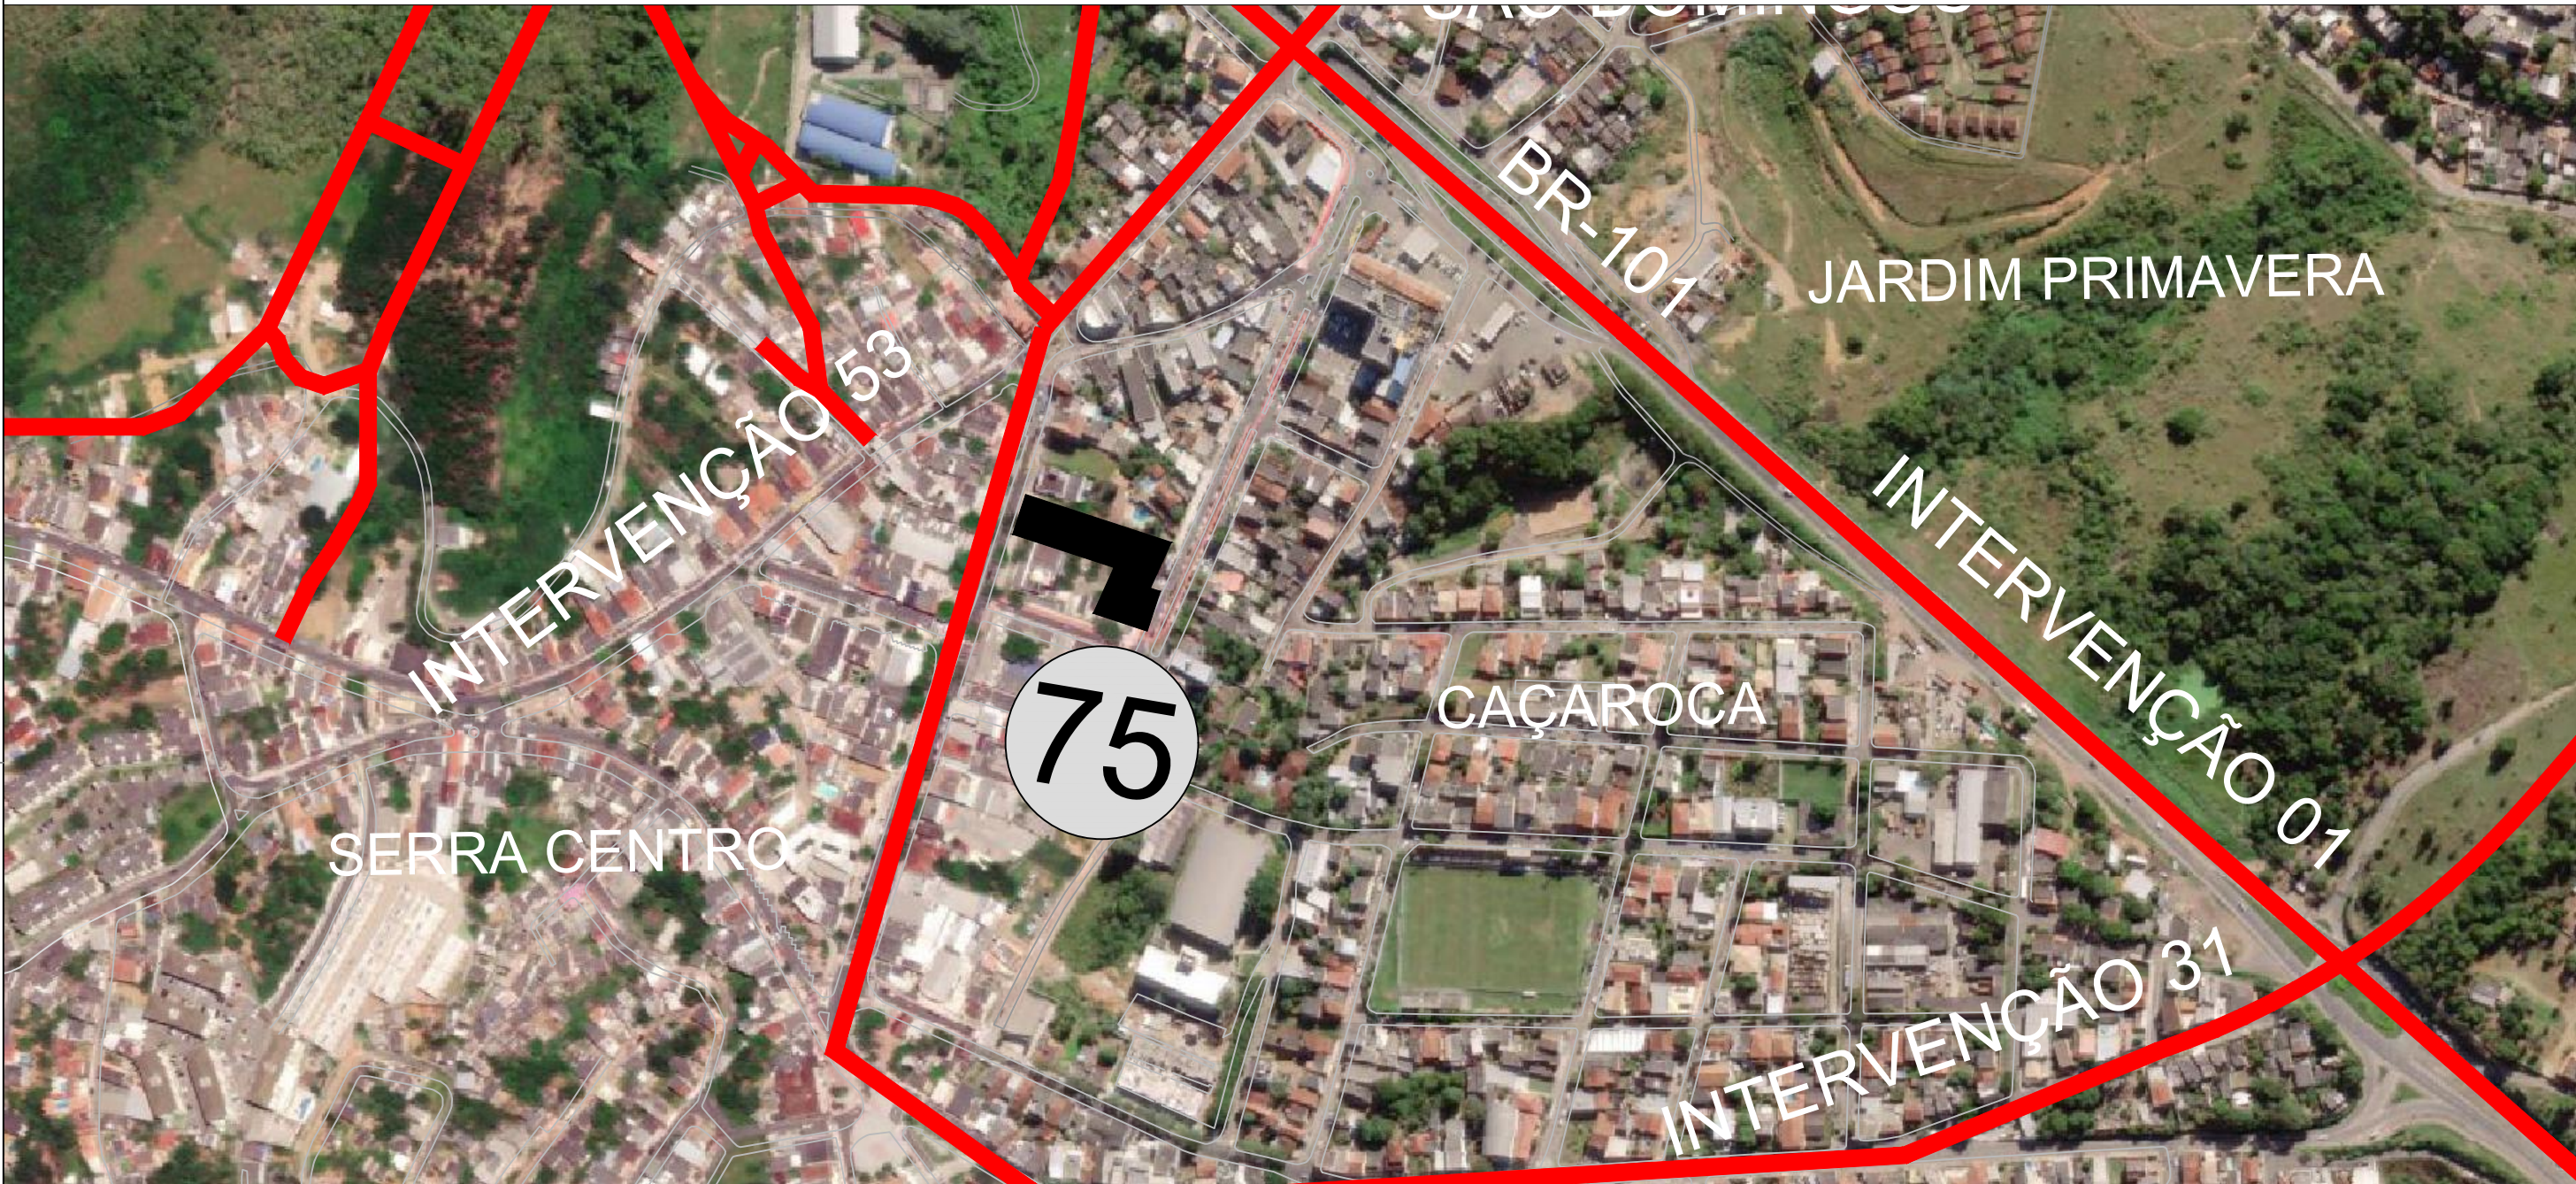

 PREFEITURA MUNICIPAL DA SERRA SECRETARIA DE DESENVOLVIMENTO URBANO DEPARTAMENTO DE TRÂNSITO					
INTERVENÇÃO N.º	TÍTULO:				LOCAL:
75	IMPLANTAÇÃO DE VIA DE LIGAÇÃO ENTRE A RUA MAESTRO ANTÔNIO CÍCERO E A AVENIDA GETÚLIO VARGAS COM LARGURA DE 12 METROS				SERRA CENTRO
PREFEITO:		SECRETÁRIO:	DIRETOR:	ESC.:	PROCESSO.:
ANTONIO SERGIO A. VIDIGAL		CLAUDIO DENICOLI	RENATO COSTA	1/4.000	—
BASE:	AUTOR:		DESENHISTA:	DATA:	PRANCHA:
BASE CARTOGRÁFICA — RESTITUIÇÃO 2014 HIPARC/PMS	EQUIPE SEDUR		EQUIPE SEDUR	24/03/2023	01/01